

01- S.P.D.A. - SISTEMA DE PROTEÇÃO CONTRA DESCARGA ATMOSFÉRICA.


02- CABOS DE COBRE NU EMBUITOS NO SOLO SERÃO DE #80mm².

03- DEVERÁ SER PREVISTA UMA FERRAGEM EXCLUSIVA (ONDE INDICADO) PARA ESCOAMENTO DO S.P.D.A. #3/8" CA-50, INTERNAMENTE AOS PLARES, PORÉM, FORA DA ESTRUTURA DE ARMADÇO. ESTA FERRAGEM DEVERÁ SER ELÉTRICAMENTE CONTINUA, PREVENDO-SE EM SUAS EMENDAS, SOLDA EXTERMINICA.

04- TODAS AS PARTES METÁLICAS NA COBERTURA NAO DESTINADAS A CONDUÇÃO DE CORRENTE ELÉTRICA DEVERÃO SER CONECTADAS AO S.P.D.A. ATRAVES DE CABOS DE COBRE NUA #80mm².

05- TODAS AS CONEXÕES ENTRE CABOS, ENTRE CABOS E HASTES OU CABOS-FERRAGENS SERÃO FEITAS ATRAVES DE SOLDAS EXTERMINICAS, OU CONECTORES DE APERTO.

	<u>LEGENDA</u>
	FITA DE ALUMÍNIO INSTALADA APARENTE NAS ÁREAS DE COBERTURA
	CORDOALHA DE COBRE NO EMBUTIDO NO PISO
	HASTE DE ATERRAMENTO #3/4"x3,00m COM INSPEÇÃO PARA S.P.D.A.
	TERMINAL DE COMPRESSÃO PARA FITA DE ALUMÍNIO

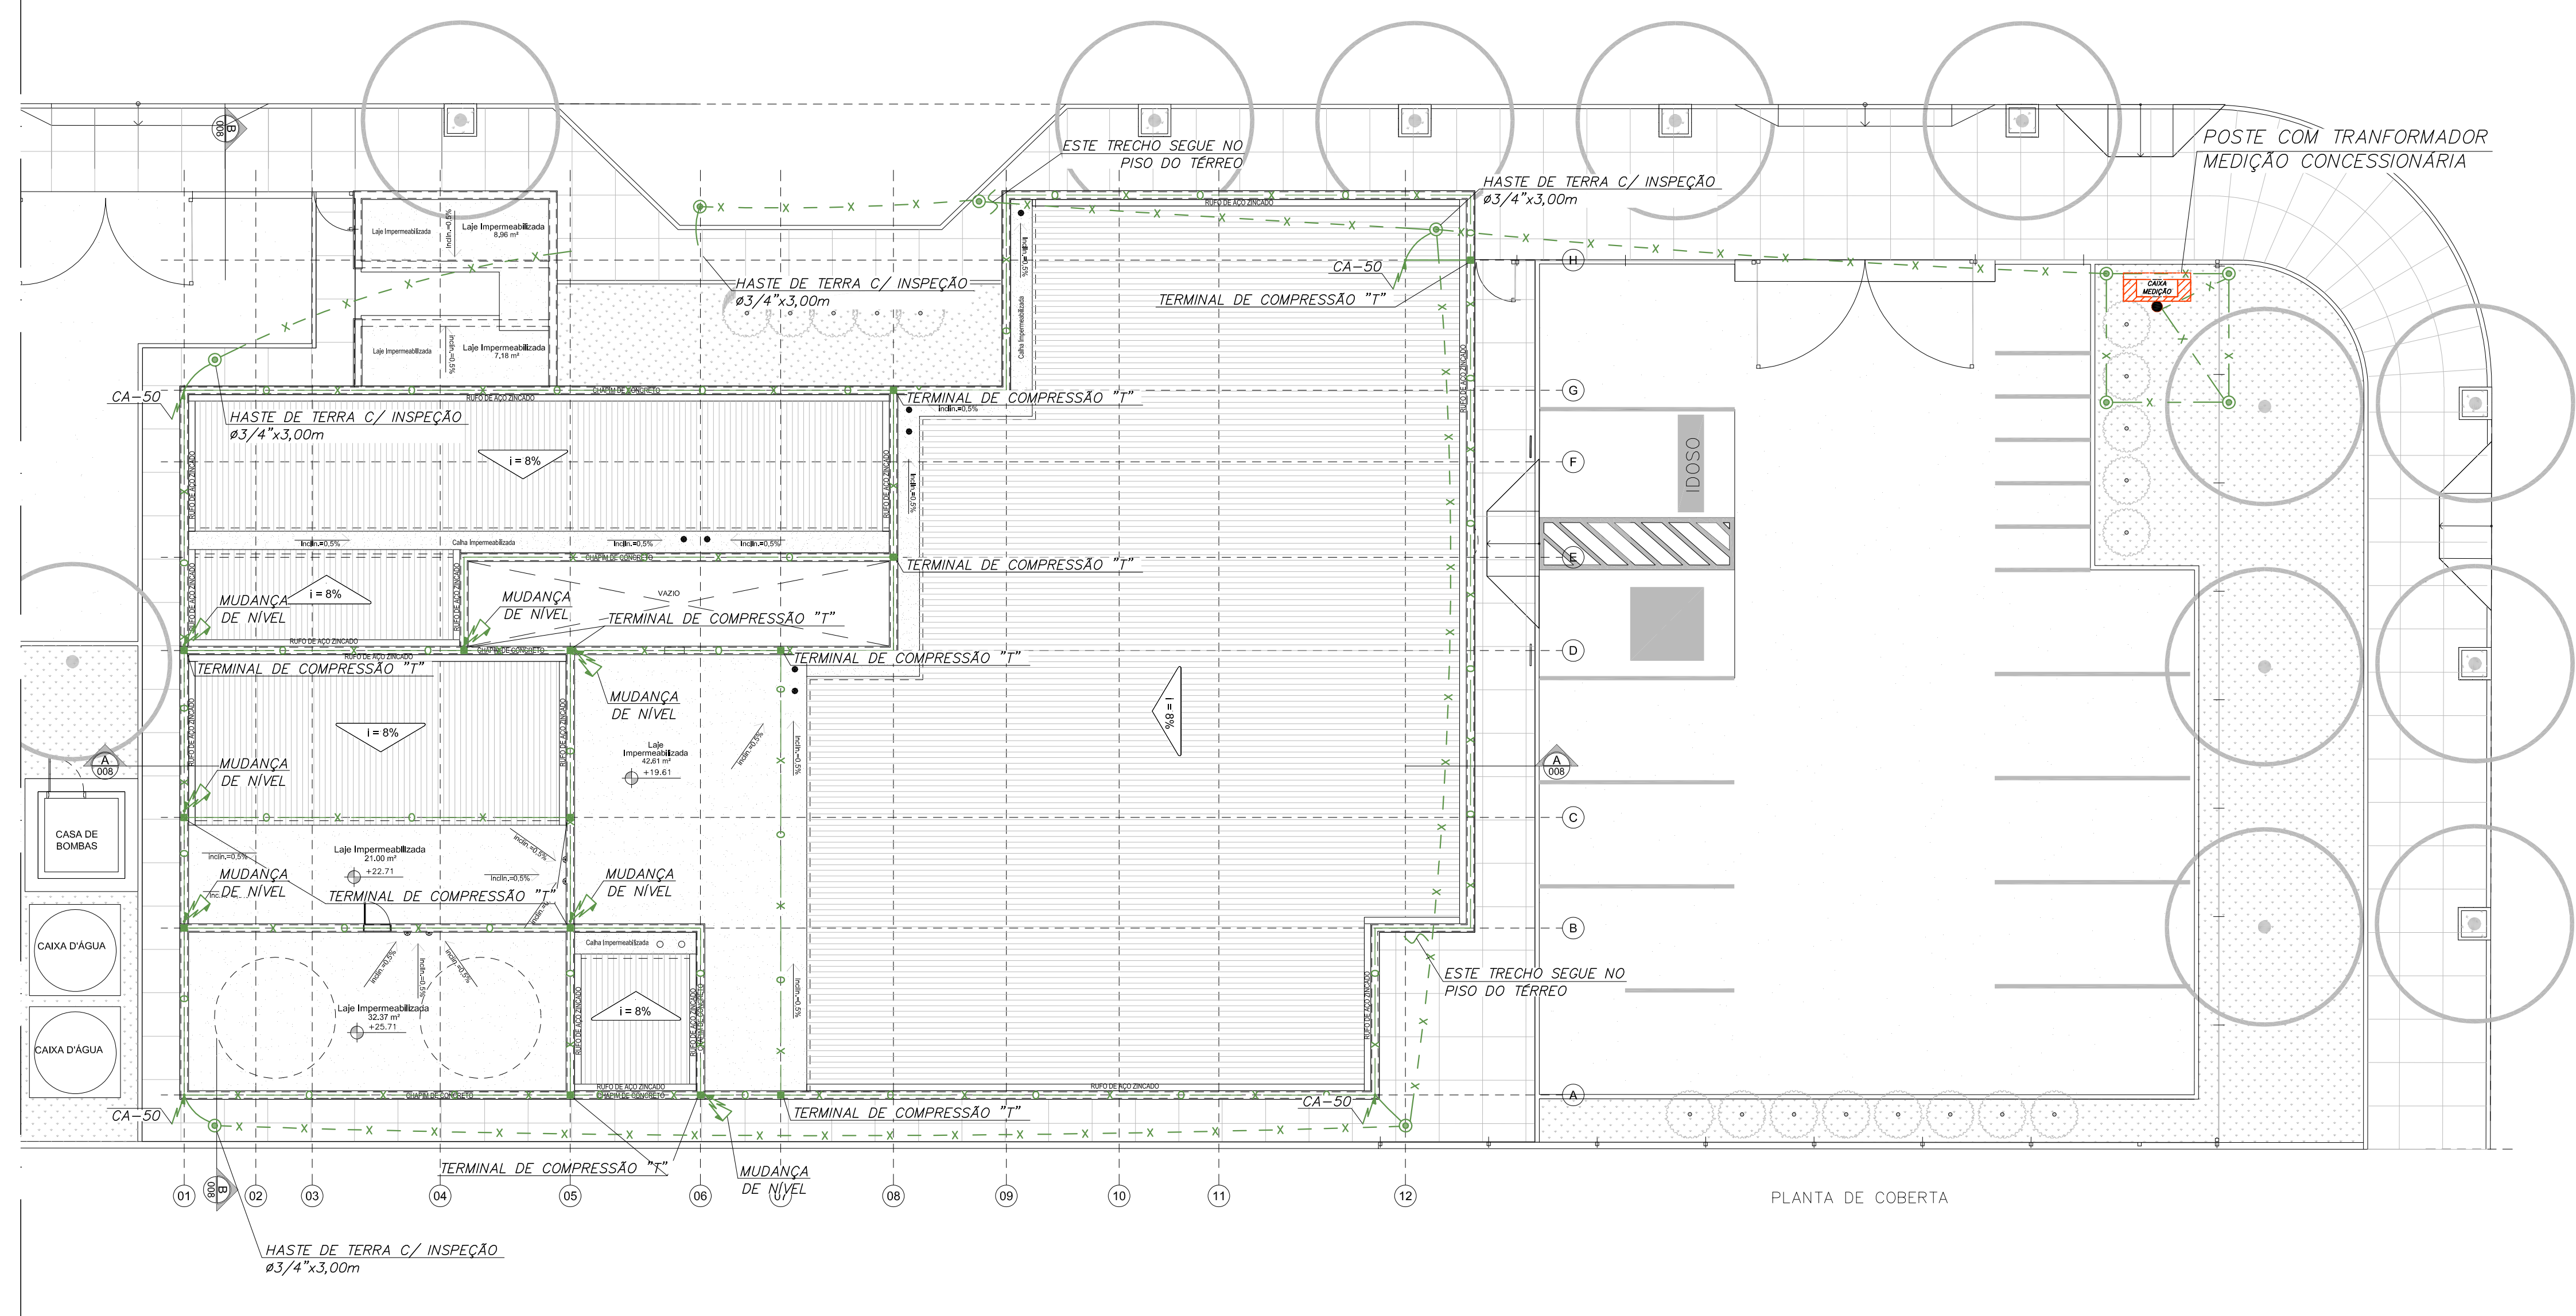


PLANTA IMPLANTAÇÃO
ESCALA 1:100

Cor des.	Espessura (mm)
1	0,2
2	0,6
3	0,4
4	0,3
5	0,1
6	0,1
7	0,6
8	0,8
9	0,2
10	1,0
11	0,2
12	0,2
13	0,2
14	0,1
15	0,09

20 Use Objeto a 249 Color. Color.

250	0,1 67%
251	0,1 54%
252	0,1 40%
253	0,1 28%
254	0,1 13%

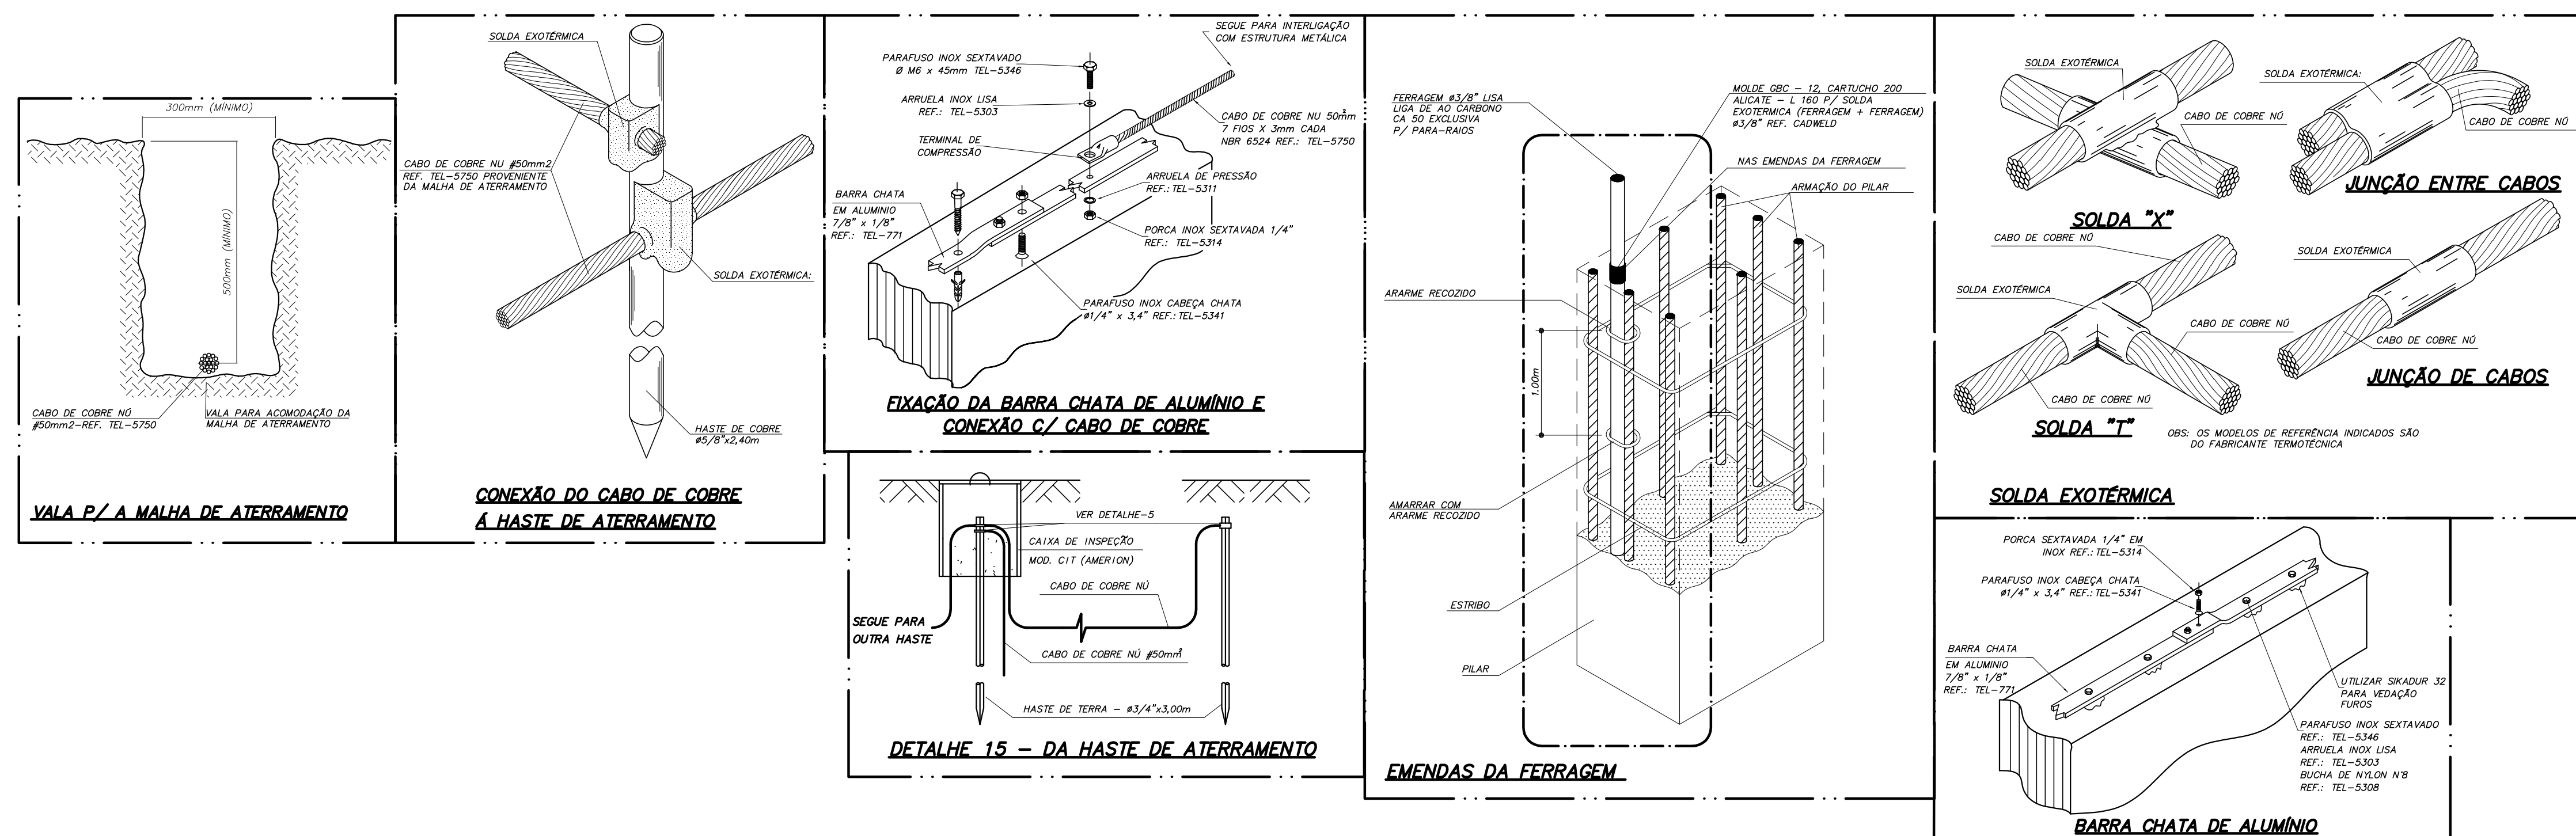

O	EMIÇÃO INICIAL	26/03/2018	IVANOV	SALIM
Revisão: *	Descrição	Data	Projetista	Aprova



BAHIA
GOVERNO DO ESTADO
TERRA-NOSSA DO BRASIL

PROSUS

SECRETARIA DE SAÚDE DO ESTADO DA BAHIA-SESAB



PROSUS
Programa de Fortalecimento do Sistema Regional de Regulação da Saúde

Unidade/Orgão: UNIDADE BÁSICA DE SAÚDE / SESAB	Município: SALVADOR	Bairro: CAJAZEIRAS
Nome do projeto: PROJETO EXECUTIVO DE INSTALAÇÕES ELÉTRICAS	Escola: 1:100	
Título: SPDA E ATERRAMENTO PLANTA DE IMPLANTAÇÃO	Data: 26 / 03 / 2018	Folha: 1
Responsável técnico: CARLOS ALBERTO CENTURIUM (CRM: 00176002)	Coord. elab. de projetos: MARIA TEREZA DE CARVALHO BRAGA (CRM: 0033592)	
Arquivo: 029_PE_ELE_004_UBSIII_SALVADOR CAJAZEIRAS_IMP_R00.0wg	Topógrafo: LEONARDO	Desenho: LEONARDO