



(PRANCHA A1 - 841 X 594mm)

Z:\029_PROSUS BAHIA\16_ANEXO_SESAB\01_CP_COORDENACAO DO PROJETO\CP_05_ENTREGAS\MHA\2018_04_24_EXECUTIVO_ANEXO\01_ARQUITETURA\DWG\029_PE_001_ARQ_CICC_R00.DWG

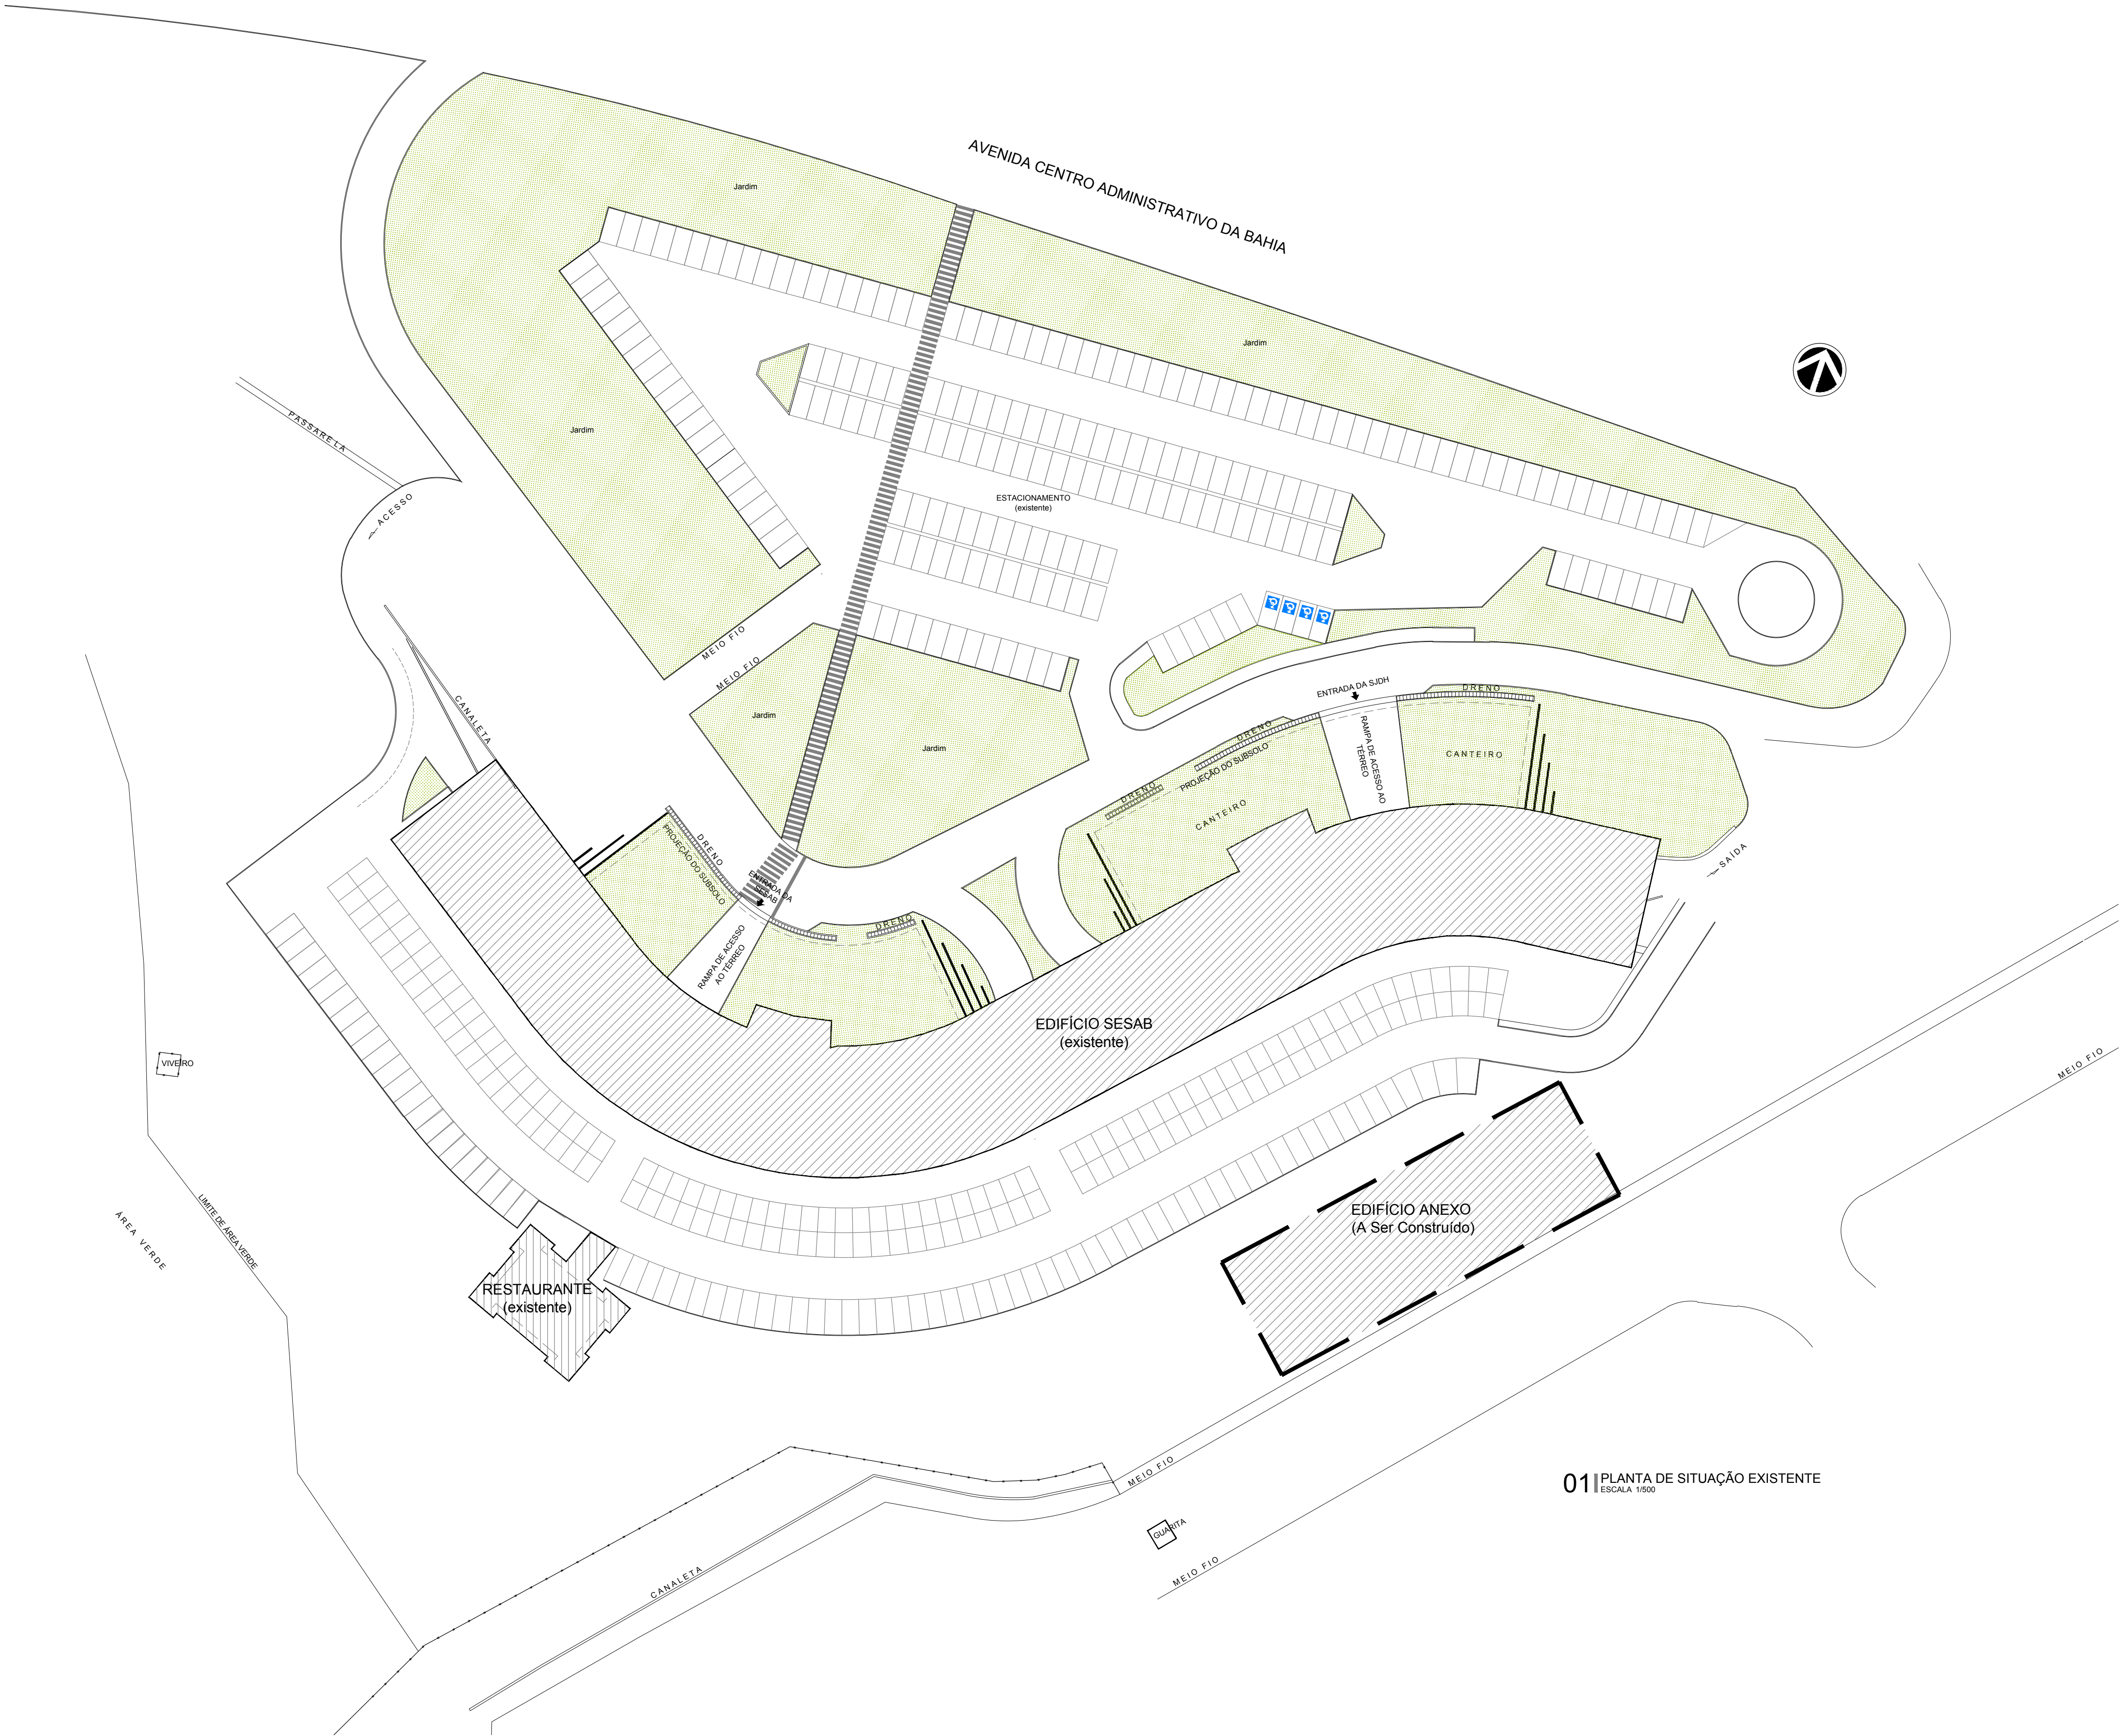

01 PLANTA DE SITUAÇÃO EXISTENTE

ESCALA 1/500

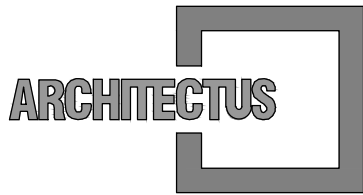

R. Canuto de Aguiar, n.1401
Fortaleza/CE - Tel:(85)3456-5000
architectusbr@gmail.com



Alameda Araguaia, n.2104, 2º andar
Barueri/SP - Tel:(11)2078-9000
comunicacao@mha.com.br

LEGENDA:

SUP.	COD.	ATMIDADE	INSCRIÇÃO	F/I
FIRMA: ARCHITECTUS S/S EPP LOCAL: RUA CANUTO DE AGUIAR, 1401C - MERULES CEP. 60.160-120 FORTALEZA - CE				

ISS-P

ISS-C

Proprietário:
Construção:
Mariana Furlani Landini
Projeto: Mariana Furlani Landini
CAU: A26182-3

CREA/CAU

CREA/CAU

APROVO BOMBEIROS

APROVO PREFEITURA

Revisão n°	Descrição	Data	Projetista	Aprovação
00	Emissão inicial	04/04/2018	Mariana F.	Mariana F.



PROSUS
SECRETARIA DE SAÚDE DO ESTADO DA BAHIA-SESAB



Unidade/Orgão: CENTRAL INTEGRADA DE COMANDO E CONTROLE	Proprietário: SEC. DE SAÚDE DO ESTADO DA BAHIA
Endereço: Centro Administrativo da Bahia - 4ª Avenida, 400	Município: SALVADOR
Nome do projeto: PROJETO EXECUTIVO ARQUITETURA	Bairro: CAB
Título da folha: PLANTA DE SITUAÇÃO EXISTENTE	Escala: INDICADA
Responsável técnico: MARIANA FURLANI CAU: A26182-3	Data: ABRIL/2018
Coord. elab. de projetos: MARIA TEREZA DE CARVALHO BRAGA CAU: A15559-2	Folha: ARQ 001 044
Arquivo: 029_PE_001_ARQ_CICC_R00.dwg	Topógrafo: -
	Desenho: ARILO