


(PRANCHA A1 - 841 X 594mm)

Z:\021_PROJUS_BAHIA\16_ANEXO_SESAB\01_CP_COORDENACAO_DO_PROJETO\CP_05_ENTREGAS\MHA\2018_04_24_EXECUTIVO_ANEXO\01_ARQUITETURA\DWG\029_PE_002_ARQ_CICC_R00.DWG

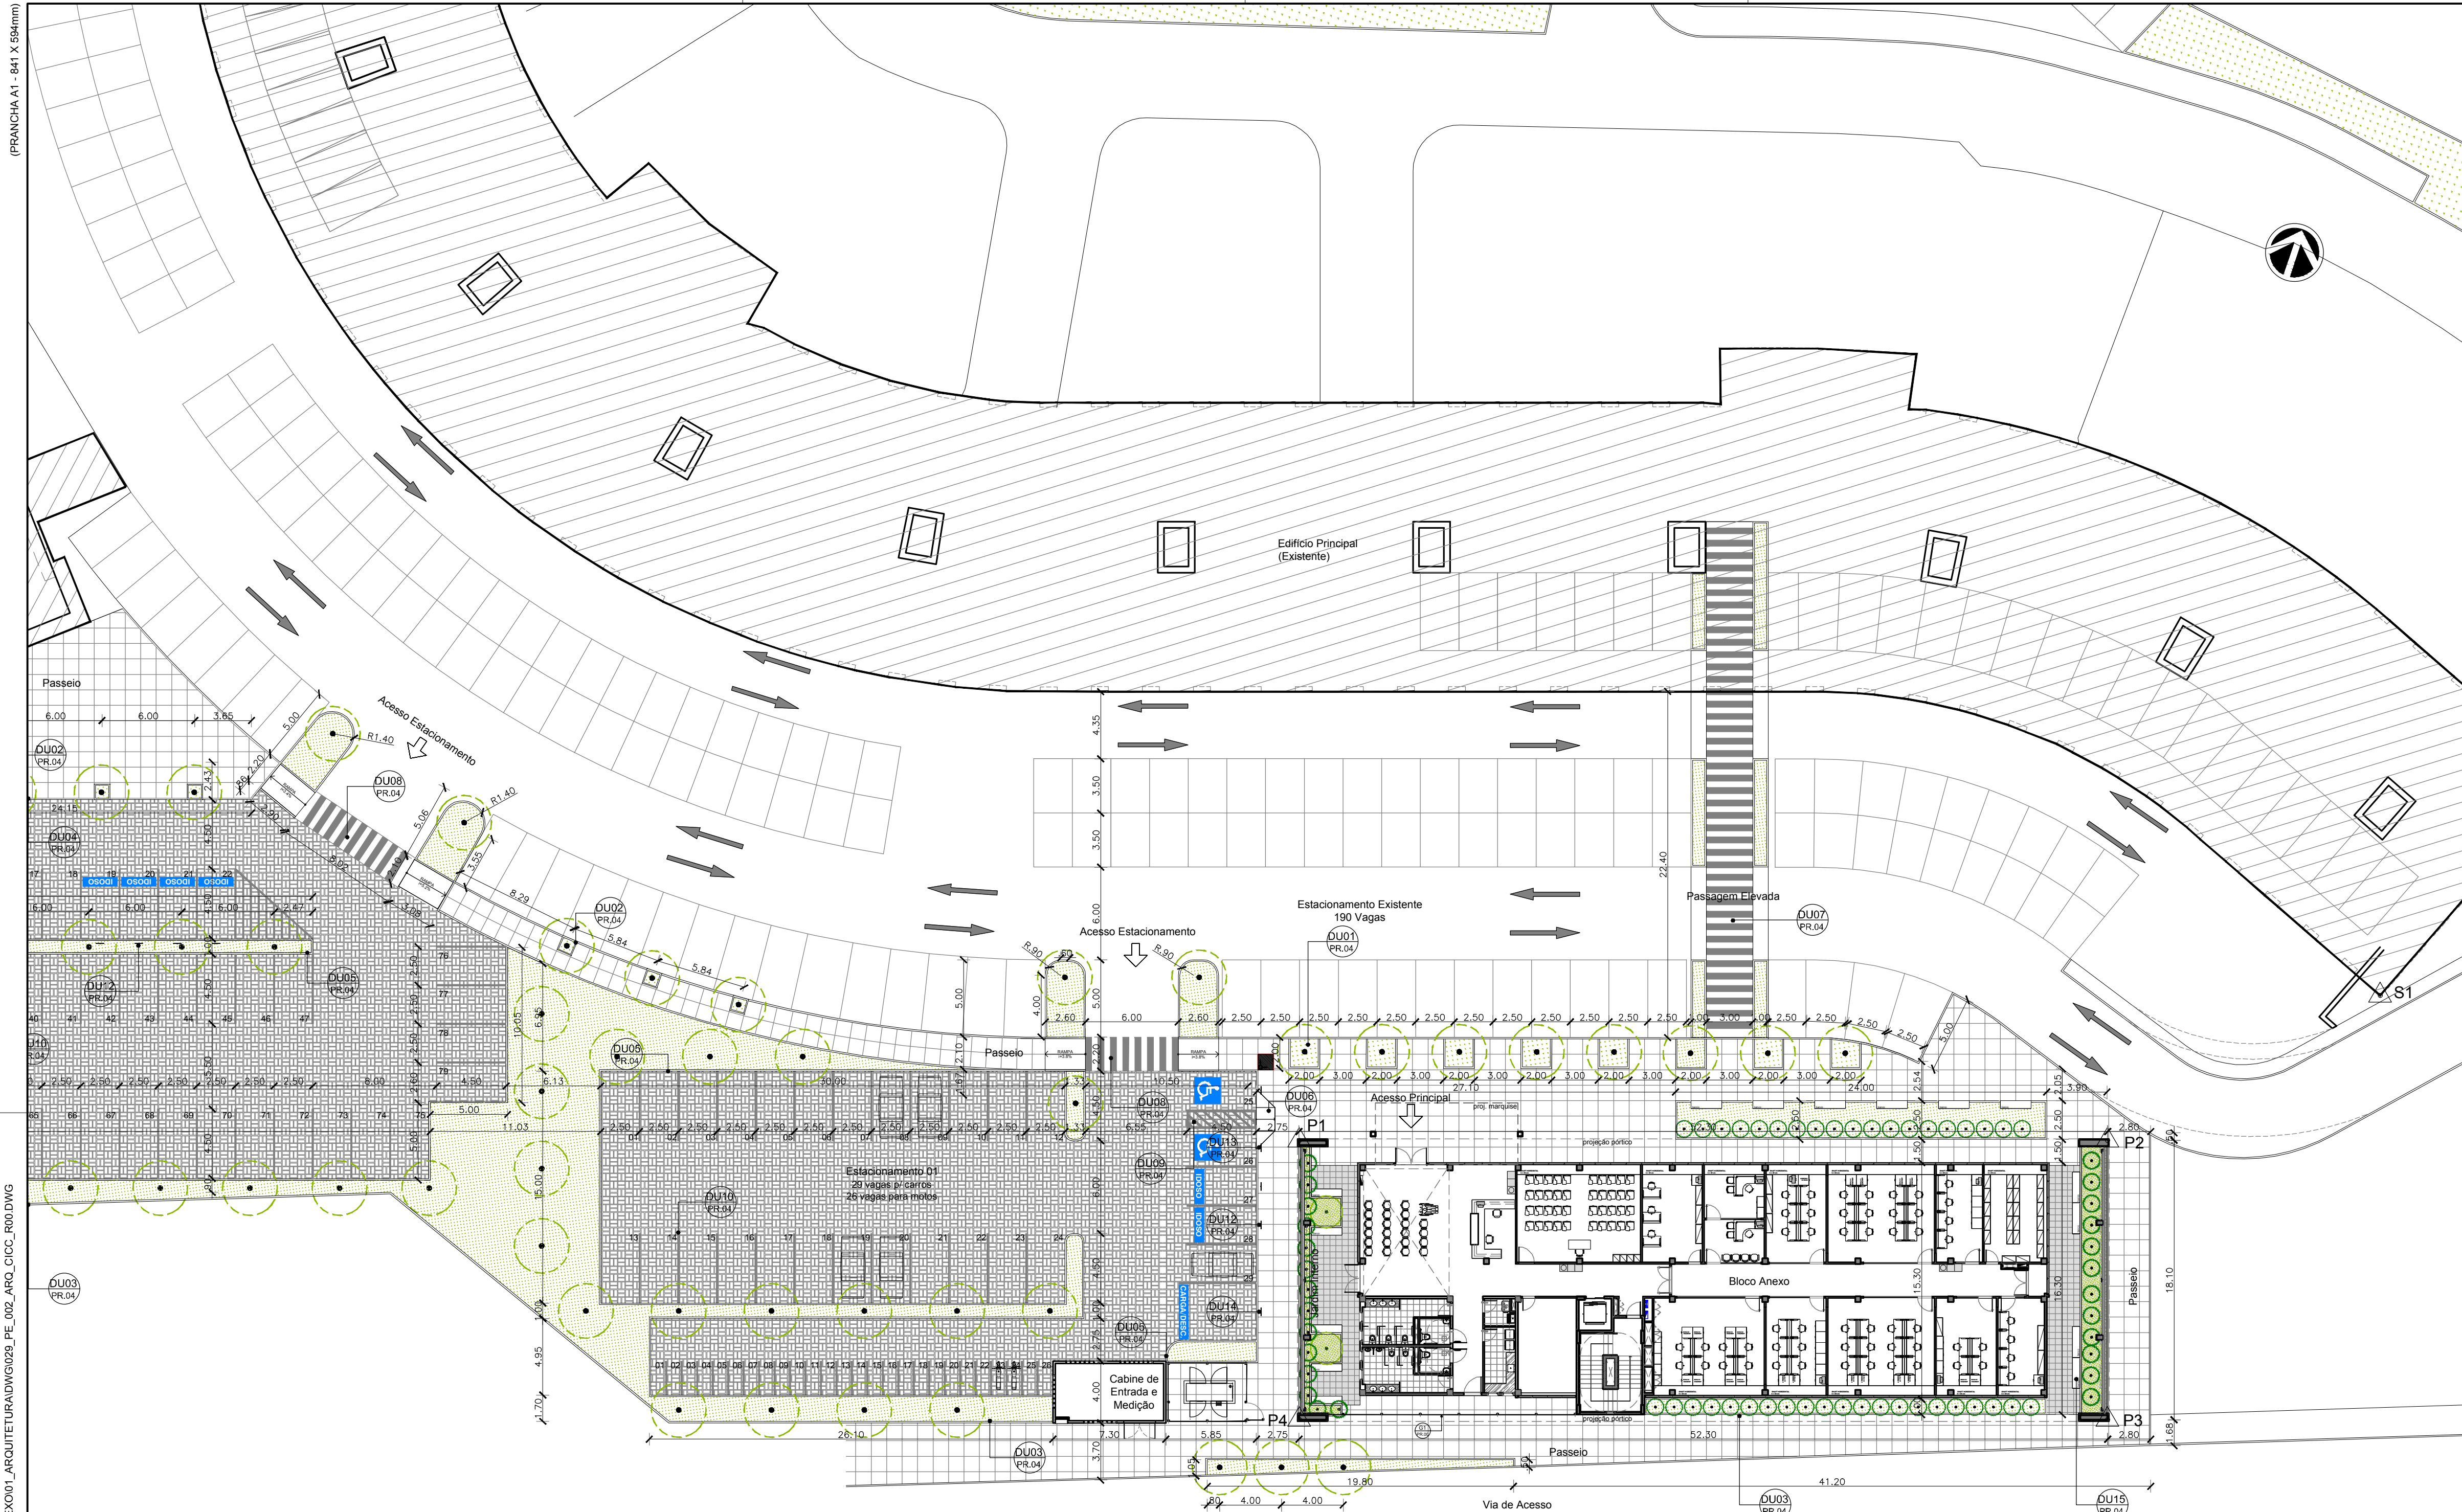


01 | PLANTA DE IMPLANTAÇÃO
ESCALA 1/250

QUADRO DE ÁREAS			
a.	ÁREA DO TERRENO		5483,09 m²
b.	ÁREA CONSTRUÍDA PAVIMENTO TÉRREO		799,61 m²
c.	ÁREA CONSTRUÍDA 1º PAVIMENTO		676,75 m²
d.	ÁREA CONSTRUÍDA 2º PAVIMENTO		726,97 m²
e.	ÁREA TÉCNICA DA COBERTA (Barrilete, cx. d'água e c. máquina)		131,22 m²
f.	ÁREA CABINE DE ENTRADA E MEDIÇÃO		29,20 m²
g.	ÁREA TOTAL CONSTRUÍDA	(b+c+d+e+f)	2363,75 m²
h.	ÁREA DE URBANISMO	(a-b-f)	4654,27 m²
i.	TAXA DE OCUPAÇÃO	(b : a) x 100	15,12 %
j.	I.A. - ÍNDICE DE APROVEITAMENTO	(f : a)	0,43
l.	ÁREA PERMEÁVEL (100%)	TERRENO NATURAL - JARDINS	885,12 m²
m.	ÁREA IMPERMEÁVEL (0%)	PISO CIMENTADO RÚSTICO - PASSEIO	3769,15 m²
n.	TAXA DE PERMEABILIDADE	(i/a) x 100	16,14 %
o.	VAGAS P/ CARRO		108 unds.
p.	VAGAS P/ MOTOS		26 unds.



02 | PLANTA DE SITUAÇÃO
ESCALA 1/2000

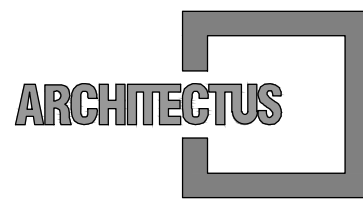

R. Canuto de Aguiar, n.1401
Fortaleza/CE - Tel:(85)3456-5000
architectusbr@gmail.com



Alameda Araguaia, n.2104, 2º andar
Barueri/SP - Tel:(11)2078-9000
comunicacao@mha.com.br

LEGENDA:

PONTOS GEOREFERENCIADOS DA EDIFICAÇÃO		
△ SESAB X=1830.858 Y=-568.957	△ PONTO P2 X=1782.129 Y=-626.062	△ PONTO P4 X=1828.225 Y=-601.460
△ PONTO P1 X=1773.630 Y=-610.138	△ PONTO P3 X=1819.726 Y=-585.537	
PAVIMENTAÇÃO / EDIFICAÇÕES		
	JARDIM	
	BLOCO INTERTRAVADO DE CONCRETO 20x10x8 cm, 16 FACES, VIBRO-PRENSADO, ALTO TRAFEGO, 30MPa, na cor CINZA NATURAL.	
	PISO CIMENTADO, LASTRO DE CONCRETO 5 cm, COM JUNTA SECA A CADA 100 cm x 100 cm.	
	PLACA DRENANTE EM CONCRETO PRÉ-MOLDADA EM CONCRETO E BRITA 40 x 40 x 6 cm, COR CINZA NATURAL ESCURO, VIBRO-PRENSADO, ANTIDERRAPANTE PARA TRAFEGO DE PEDESTRES, FORTÍSSIMA OU SIMILAR.	
	FAIXAS DE PEDESTRE	
	SETAS DE INDICAÇÃO DE FLUXO VIÁRIO	
	LEVANTAMENTO TOPOGRÁFICO	
EQUIPAMENTOS URBANOS		
	RAMPA DE REBAIXO DO MEIO-FIO	
	ARVOREIRA PROPOSTA (200 cm x 200 cm)	
	LIMITE DO TERRENO	
	ÍDOSO	
	SÍMBOLO DE ESTACIONAMENTO EXCLUSIVO PARA IDOSOS	
	SÍMBOLO DE ESTACIONAMENTO ACESSIBILIDADE CADEIRANTE	

SUP.	COD.	ATMIDADE	INSCRIÇÃO	F/I
FIRMA: ARCHITECTUS S/S EPP				
LOCAL: RUA CANUTO DE AGUIAR, 1401C - MERCELES				
CEP: 60.160-120 FORTALEZA - CE				

ISS-P

ISS-C

Proprietário:
Construção:

CREA/CAU

CREA/CAU

APROVO: BOMBEIROS

APROVO: PREFEITURA

00	Emissão inicial	04/04/2018	Mariana F.	Mariana F.
Revisão n°	Descrição	Data	Projeto	Aprovação



PROSUS
SECRETARIA DE SAÚDE DO ESTADO DA BAHIA-SESAB



Unidade/Orgão: CENTRAL INTEGRADA DE COMANDO E CONTROLE	Proprietário: SEC. DE SAÚDE DO ESTADO DA BAHIA
Endereço: Centro Administrativo da Bahia - 4ª Avenida, 400	Município: SALVADOR
Nome do projeto: PROJETO EXECUTIVO ARQUITETURA	Bairro: CAB
Título da folha: PLANTA DE IMPLANTAÇÃO	Escala: INDICADA
Responsável técnico: MARIANA FURLANI CAU: A28182-3	Data: ABRIL/2018
Coord. elab. de projetos: MARIA TEREZA DE CARVALHO BRAGA CAU: A15593-2	Folha: ARQ 002 044
Arquivo: 029_PE_002_ARQ_CICC_R00.dwg	Topógrafo: -
	Desenho: ARILLO