



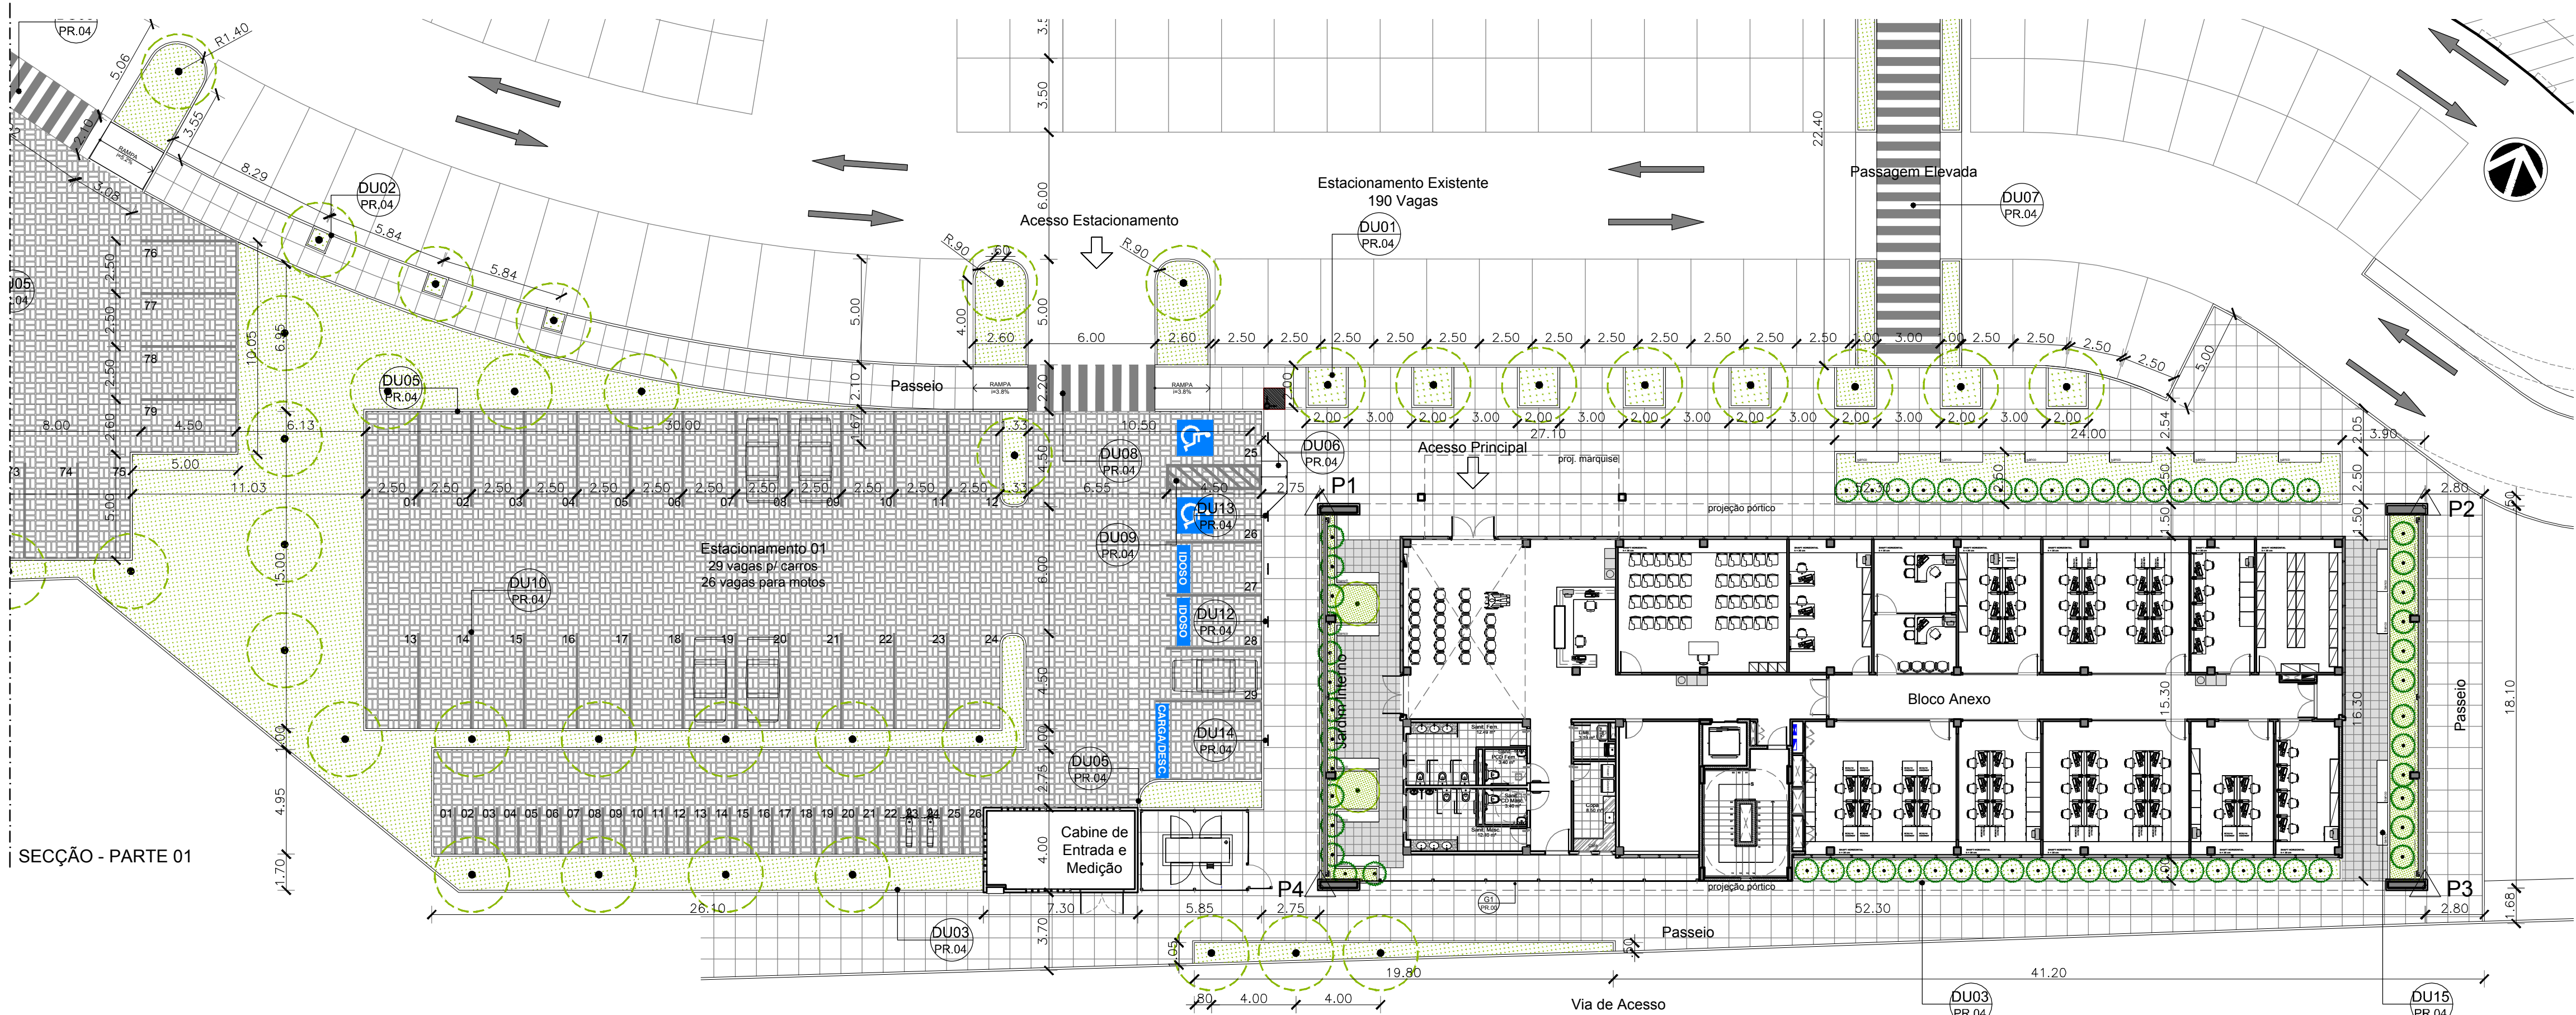


SEÇÃO - PARTE 01

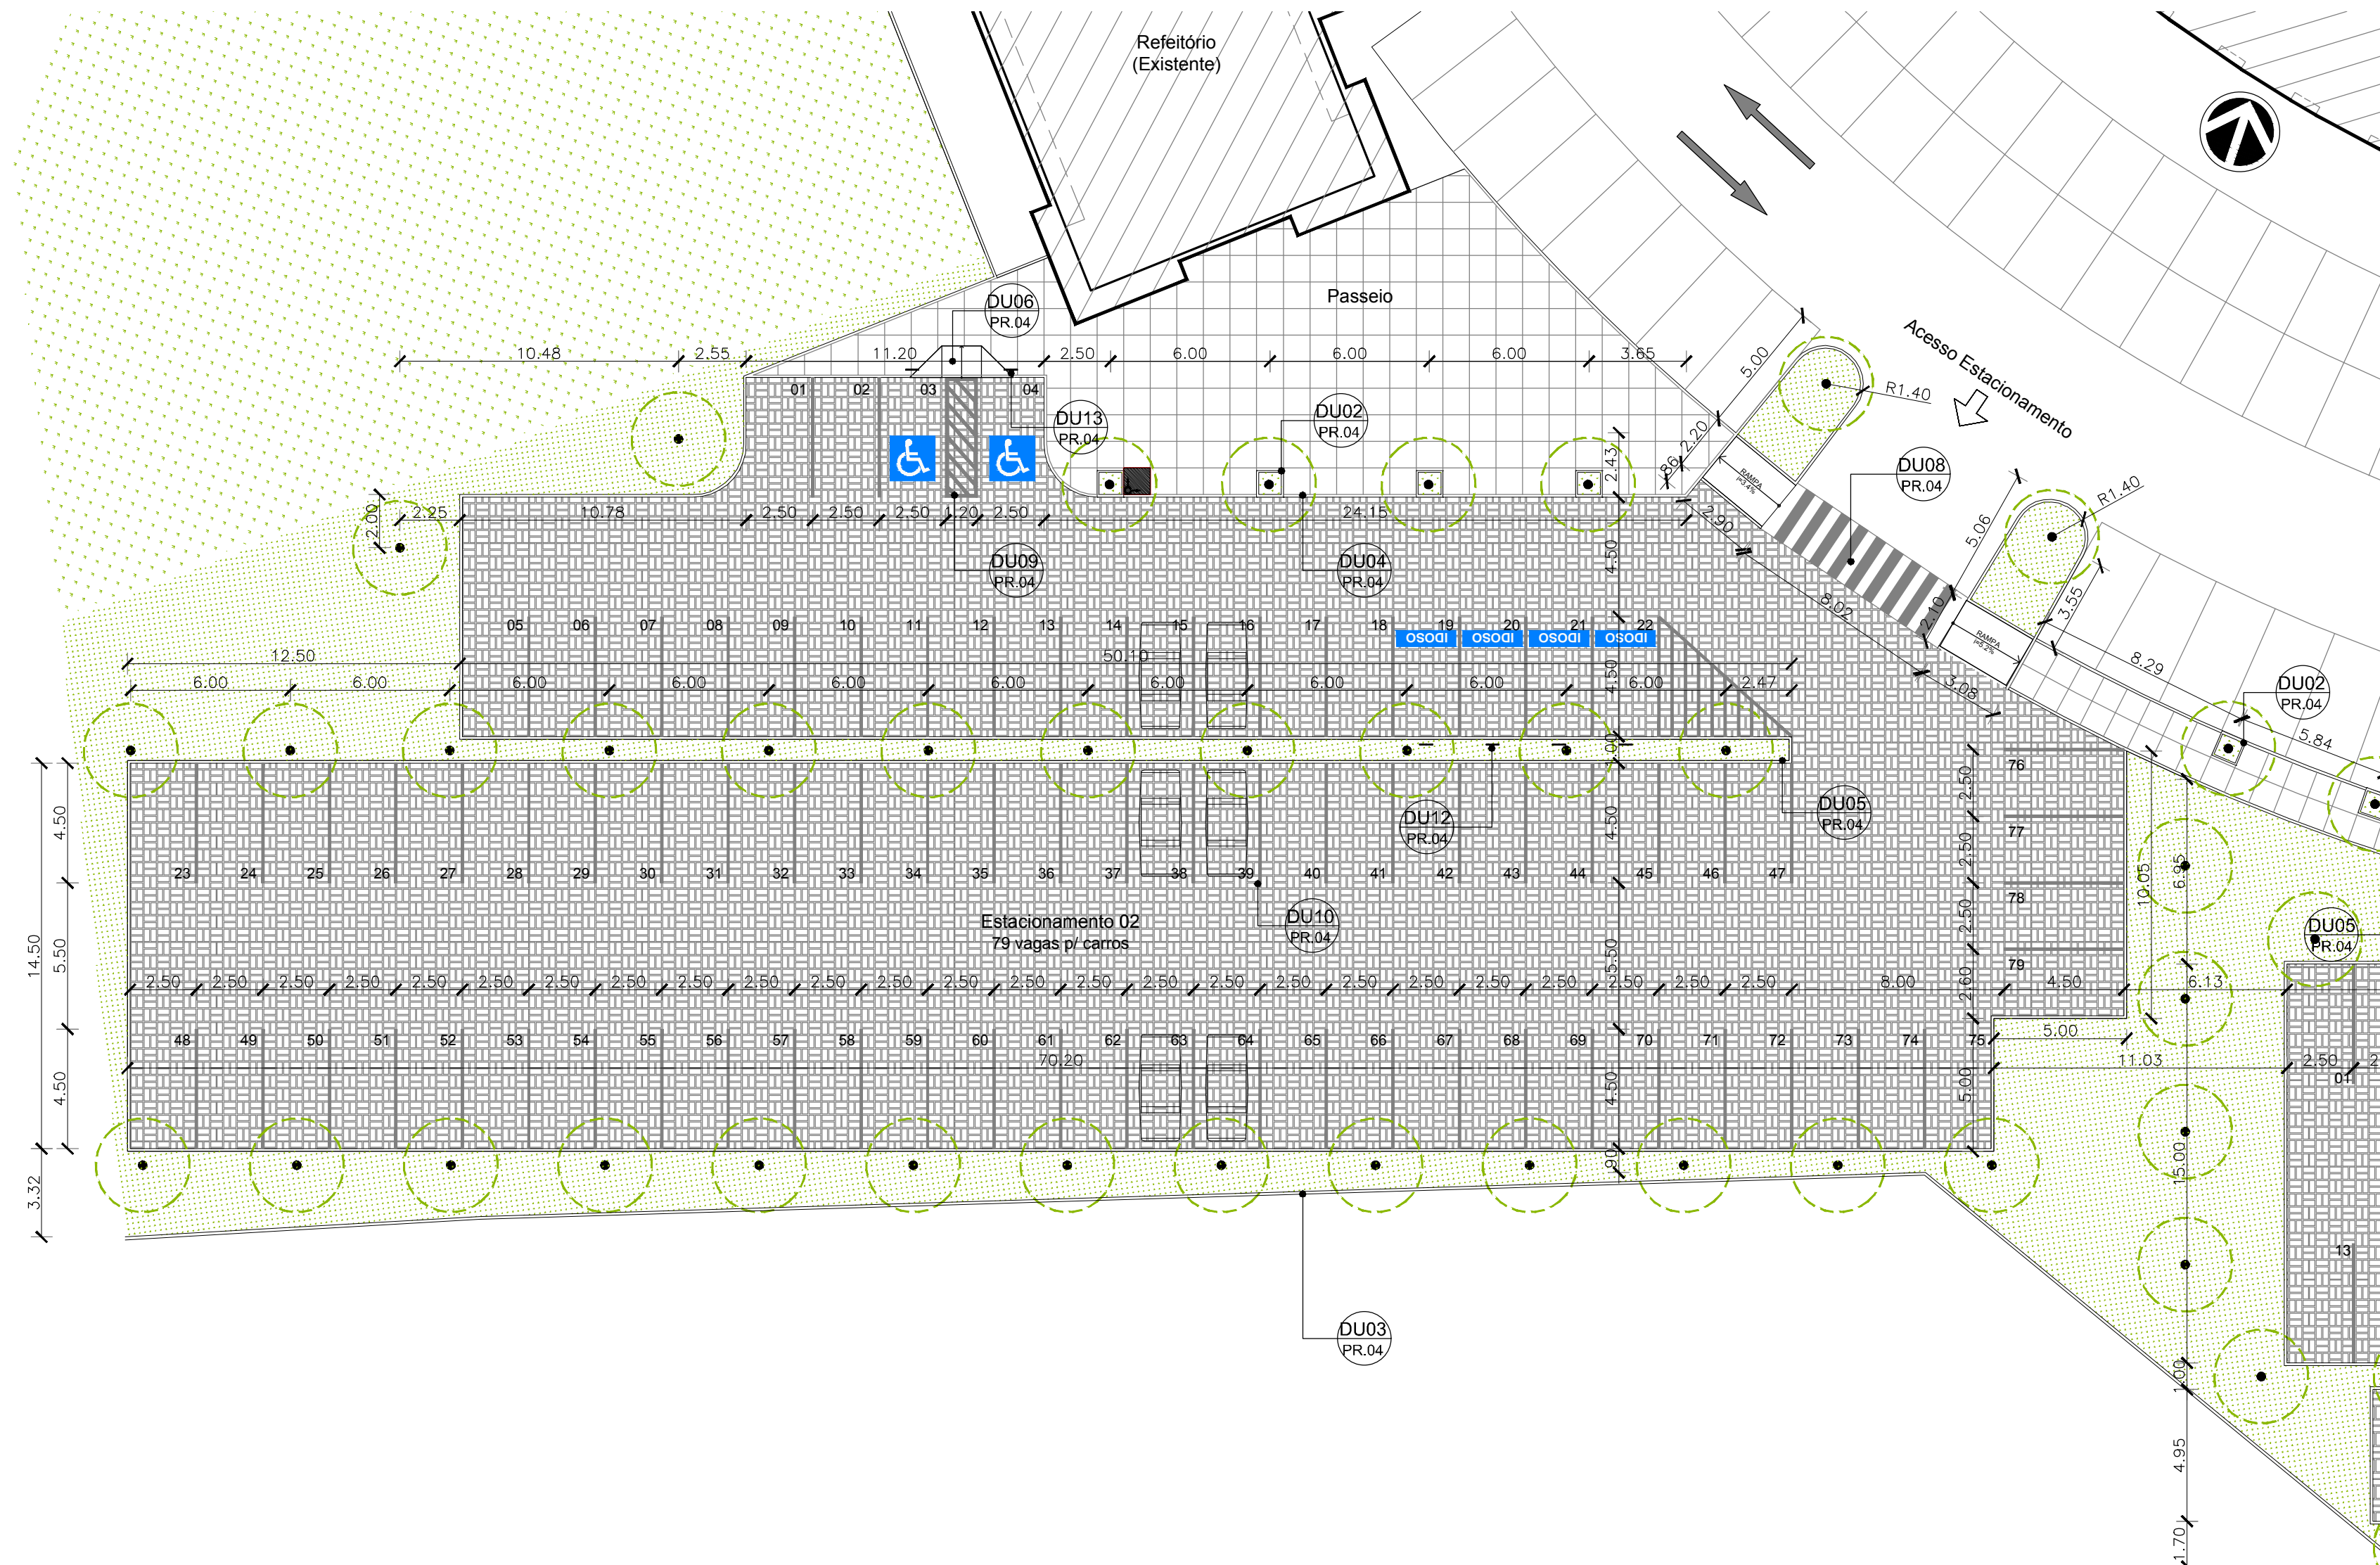

SEÇÃO - PARTE 02

01 | PAGINAÇÃO DO PISO EXTERNO - PARTE 01
ESCALA 1/200

02 | PAGINAÇÃO DO PISO EXTERNO - PARTE 02
ESCALA 1/200

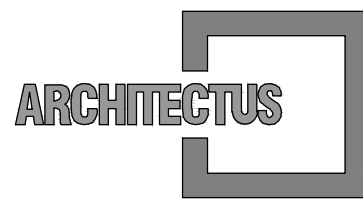


R. Canuto de Aguiar, n.1401
Fortaleza/CE - Tel:(85)3456-5000
architectusbr@gmail.com



Alameda Araguaia, n.2104, 2º andar
Barueri/SP - Tel:(11)2078-9000
comunicacao@mha.com.br

LEGENDA:

QUADRO PISOS EXTERNOS			
PISO	ESPECIFICAÇÕES	LOCAL	ÁREAS
01	PISO CIMENTADO RÚSTICO SOBRE LASTRO DE CONCRETO ESP 5,00 cm COM JUNTA SECA A CADA 100 cm x 100 cm	PASSEIOS	1766,57 m²
02	PLACA DRENANTE EM CONCRETO PRE-MOLDADA EM CONCRETO E BRITA 40 x 40 x 6 cm, COR CINZA NATURAL ESCURO	JARDIM INTERNO	72,72 m²
03	BLOCO INTERTRAVADO DE CONCRETO 20 x 10 x 8 cm, 16 FACES, VIBRO-PRESSADO, ALTO TRÁFEGO, SMF9, cor CINZA NATURAL	ESTACIONAMENTO	2477,71 m²
04	FORRAÇÃO VEGETAL / GRAMA	JARDIM	885,12 m²
05	PISO EM CONC. ARMADO Fck = 20 COM TELA Q-92, ESP = 12 cm	FAIXA ELEVADA / RAMPAS	186,48 m²
INÍCIO DE PAGINAÇÃO			

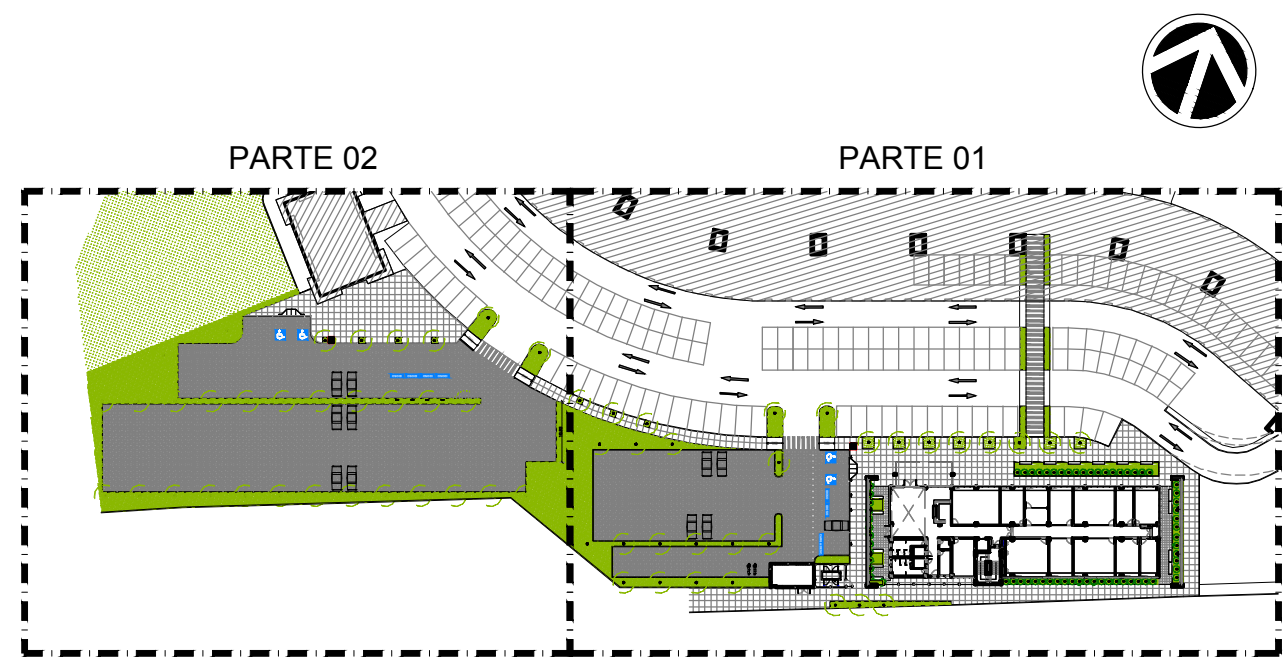

PLANTA GERAL
ESCALA 1/1250

SUP. CDD. ATIVIDADE	INSCRIÇÃO	F/I		
FIRMA: ARCHITECTUS S/S EPP LOCAL: RUA CANUTO DE AGUIAR, 1401C - MERCELES CEP: 60.160-120 FORTALEZA - CE				
ISS-P				
ISS-C				
Proprietário:				
Construção:				
CREA/CAU				
CREA/CAU				
APROVO BOMBEIROS				
APROVO PREFEITURA				
00	Emissão inicial	04/04/2018	Mariana F.	Mariana F.
Revisão n°	Descrição	Data	Projeto	Aprovação
BAHIA GOVERNO DO ESTADO SECRETARIA DE SAÚDE DO ESTADO DA BAHIA-SESAB				
PROSUS				
Unidade/Orgão: CENTRAL INTEGRADA DE COMANDO E CONTROLE				
Proprietário: SEC. DE SAÚDE DO ESTADO DA BAHIA				
Endereço: Centro Administrativo da Bahia - 4ª Avenida, 400		Município: SALVADOR	Bairro: CAB	
Nome do projeto: PROJETO EXECUTIVO ARQUITETURA		Escala: INDICADA		
Título da folha: PLANTA DE IMPLANTAÇÃO		Data: ABRIL/2018	Folha: ARQ 003 044	
Responsável técnico: MARIANA FURLANI CAU A26182-3		Coord. elab. de projetos: MARIA TEREZA DE CARVALHO BRAGA CAU A15583-2		
Arquivo: 029_PE_003_ARQ_CICC_R00.dwg		Topógrafo: PAULO ANDRÉ		