



R. Canuto de Aguiar, n.1401
Fortaleza/CE - Tel:(85)3456-5000
architectusbr@gmail.com

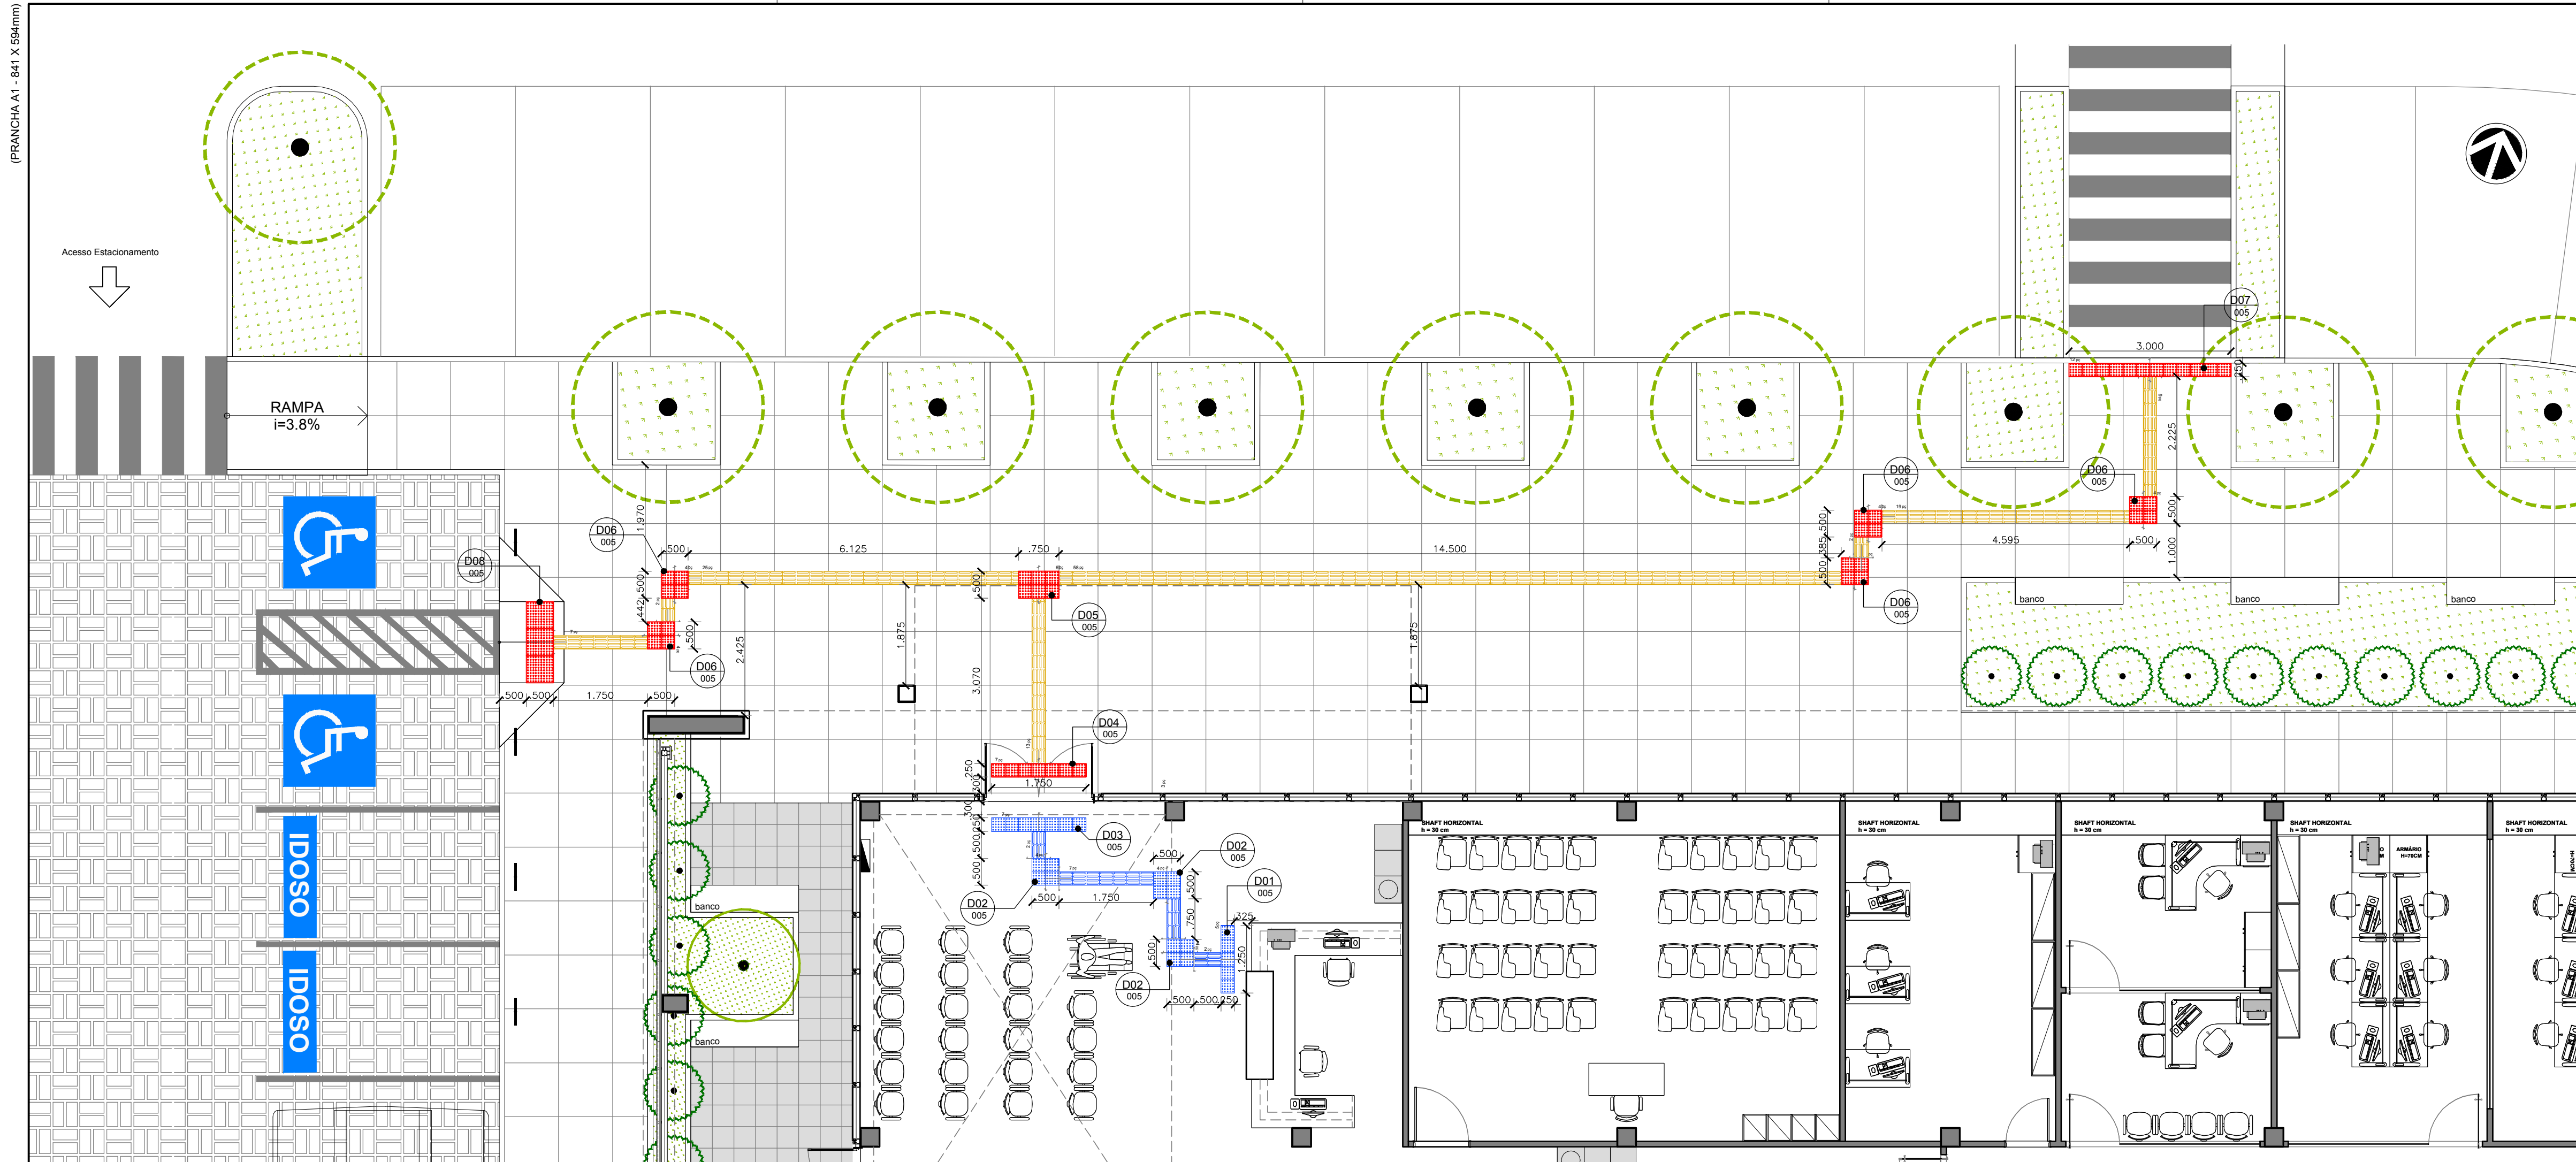


Alameda Araguaia, n.2104, 2º andar
Barueri/SP - Tel:(11)2078-9000
comunicacao@mha.com.br

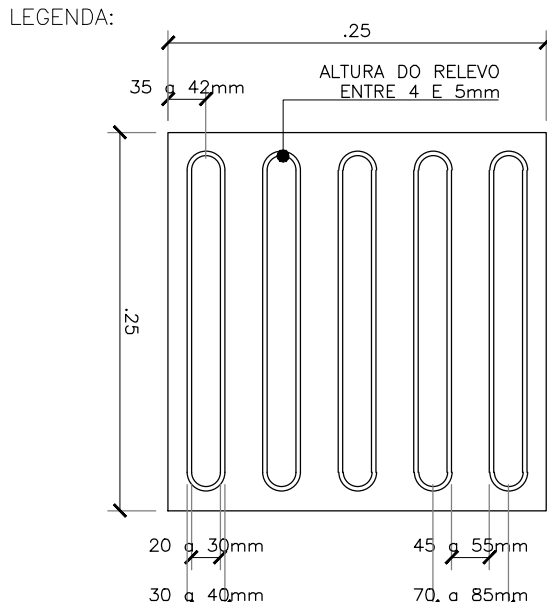

15 | P. TÁTIL DIRECIONAL
ESCALA 1/5


OBSERVAÇÕES:

- O PISO TÁTIL DEVE SER EM COR CONTRASTANTE COM A DO PISO ADJACENTE E RESULTANDO EM UM DESNÍVEL MÁXIMO DE 2MM QUANDO EMBUTIDO OU SOBREPOSTO.
- DEVERÁ SER UTILIZADO EM ÁREAS EXTERNAS O PISO TÁTIL EM PRÉ-MOLDADO DE CONCRETO COR NATURAL COM ESP. DE 30MM NO MÍNIMO E PARA USO INTERNO O TIPO ANTIDERRAPANTE EMBORRACHADO NA COR AMARELA COM ASSENTAMENTO COM COLA VINIL.

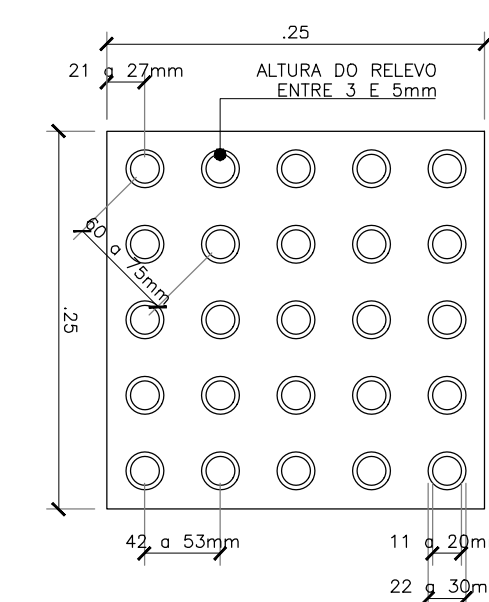


16 | P. TÁTIL DE ALERTA
ESCALA 1/5

TIPOS DE PISO TÁTIL

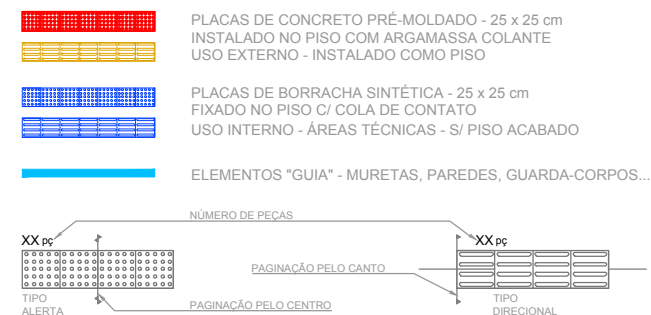


01 | PLANTA DE ACESSIBILIDADE
ESCALA 1/75


02 | D01-PISO TÁTIL - INTERRUÇÃO 5 PEÇAS
ESCALA 1/20

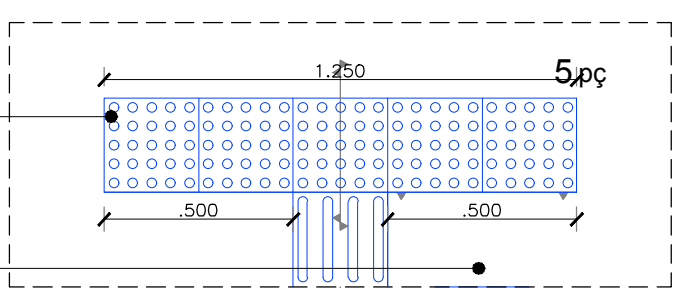


07 | D04 - PISO TÁTIL - INTERRUÇÃO 7 PEÇAS
ESCALA 1/20

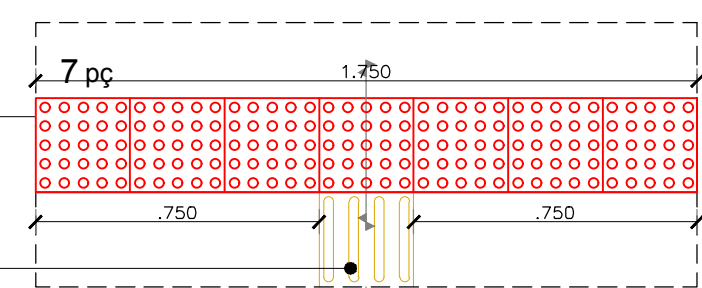


03 | D02 - PISO TÁTIL - MUDANÇA DE DIREÇÃO A 90°
ESCALA 1/20

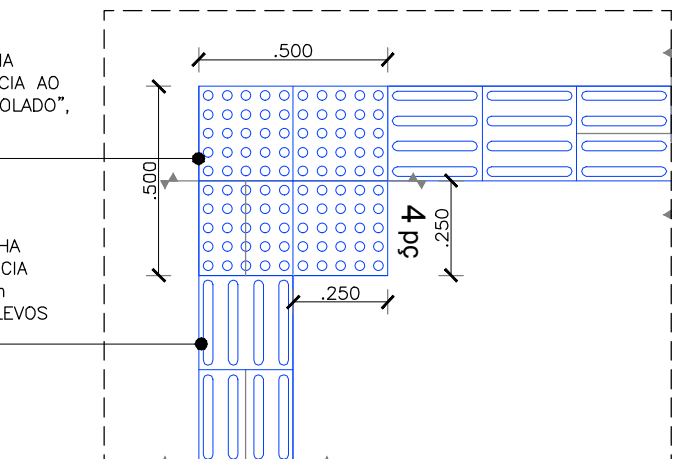


08 | D05 - PISO TÁTIL - ENCONTRO 03 FAIXAS A 90°
ESCALA 1/20

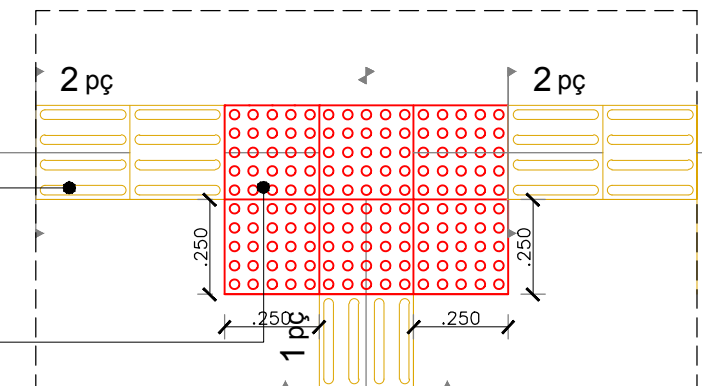


04 | D03-PISO TÁTIL - INTERRUÇÃO 7 PEÇAS
ESCALA 1/20

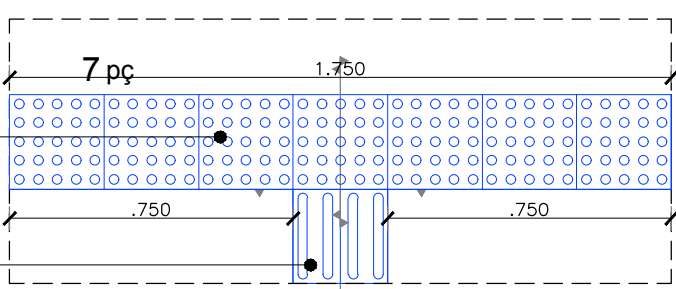


09 | D06 - MUDANÇA DE DIR. A 90°
ESCALA 1/20

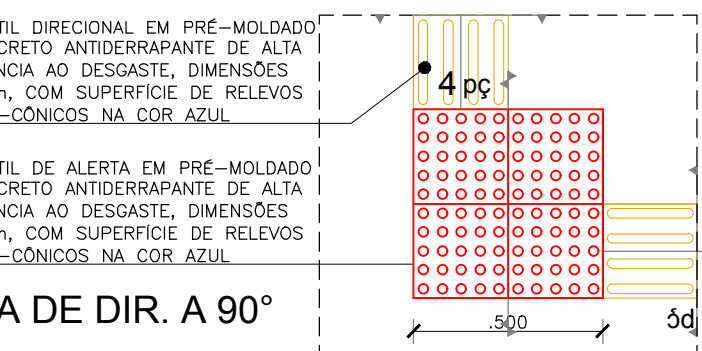


05 | PISO TÁTIL DIRECIONAL
ESCALA 1/20

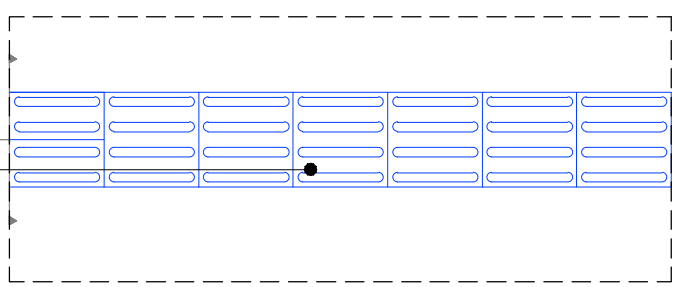


10 | PISO TÁTIL DIRECIONAL
ESCALA 1/20

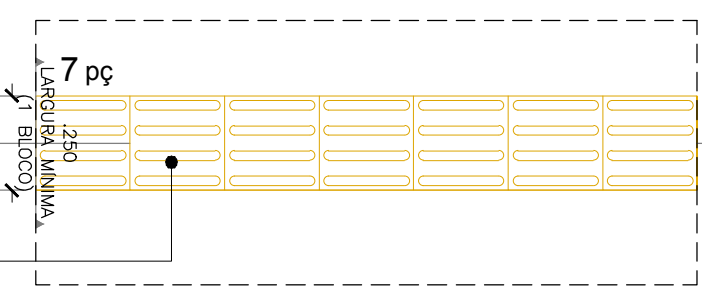


06 | PISO TÁTIL DE ALERTA
ESCALA 1/20

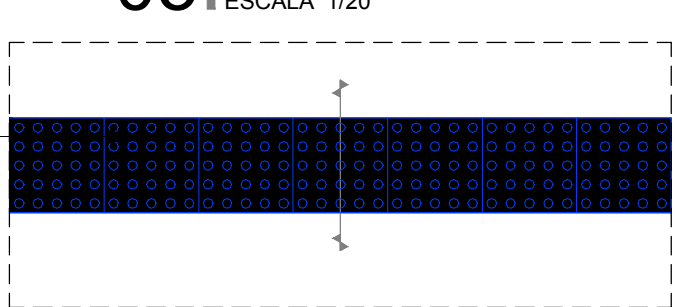


11 | PISO TÁTIL DE ALERTA
ESCALA 1/20

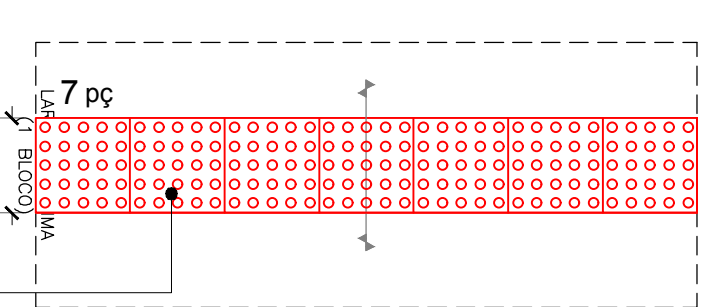

12 | D08 - PLANTA - RAMPA ACESSÍVEL
ESCALA 1/20

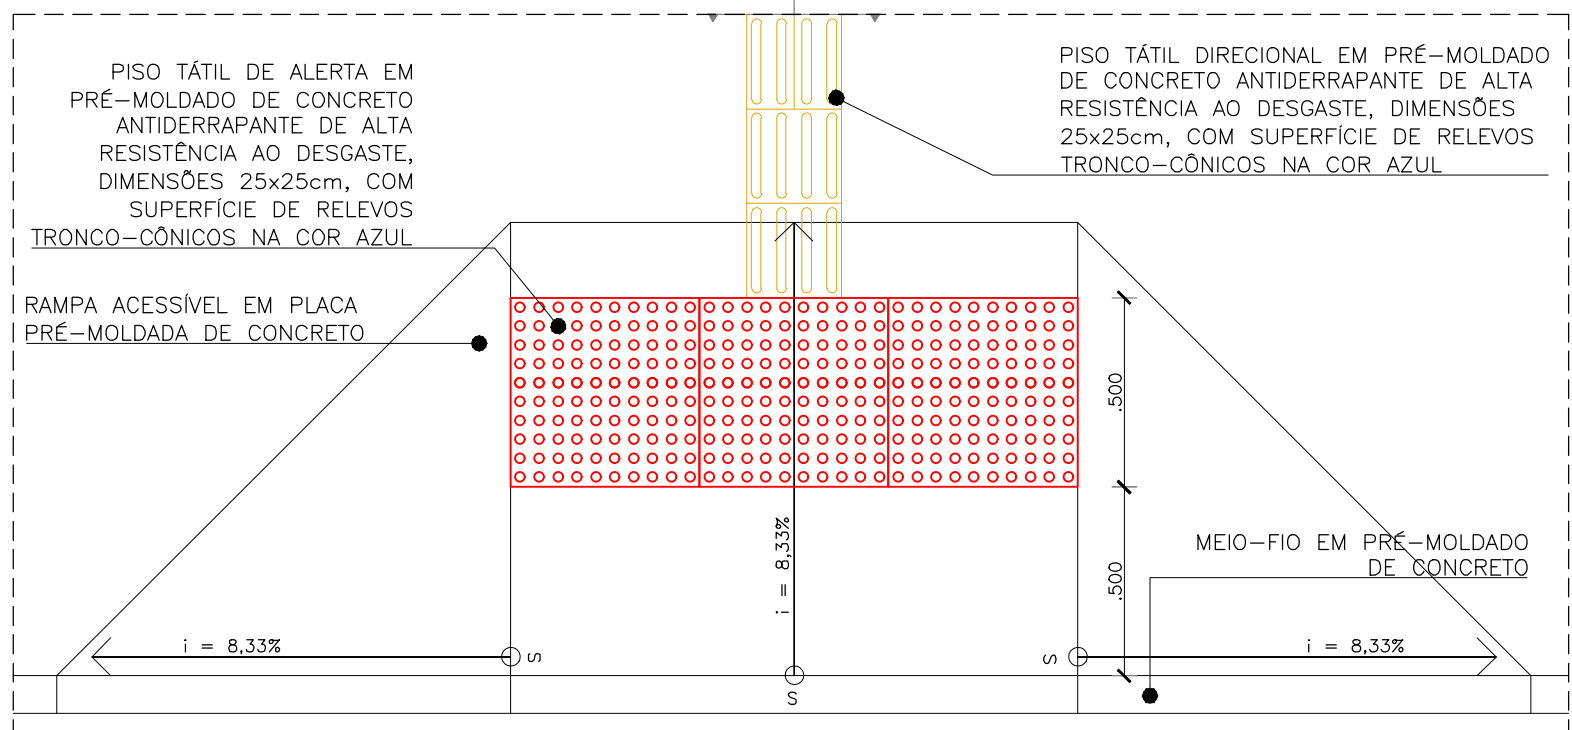

13 | D07 - PISO TÁTIL - INTERRUÇÃO 12 PEÇAS
ESCALA 1/20

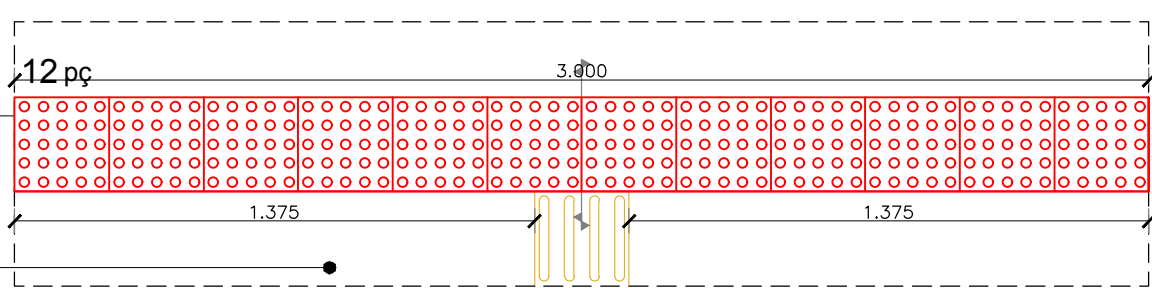

14 | CORTE E EMENDAS DE PISO DE ALERTA
ESCALA 1/20

