


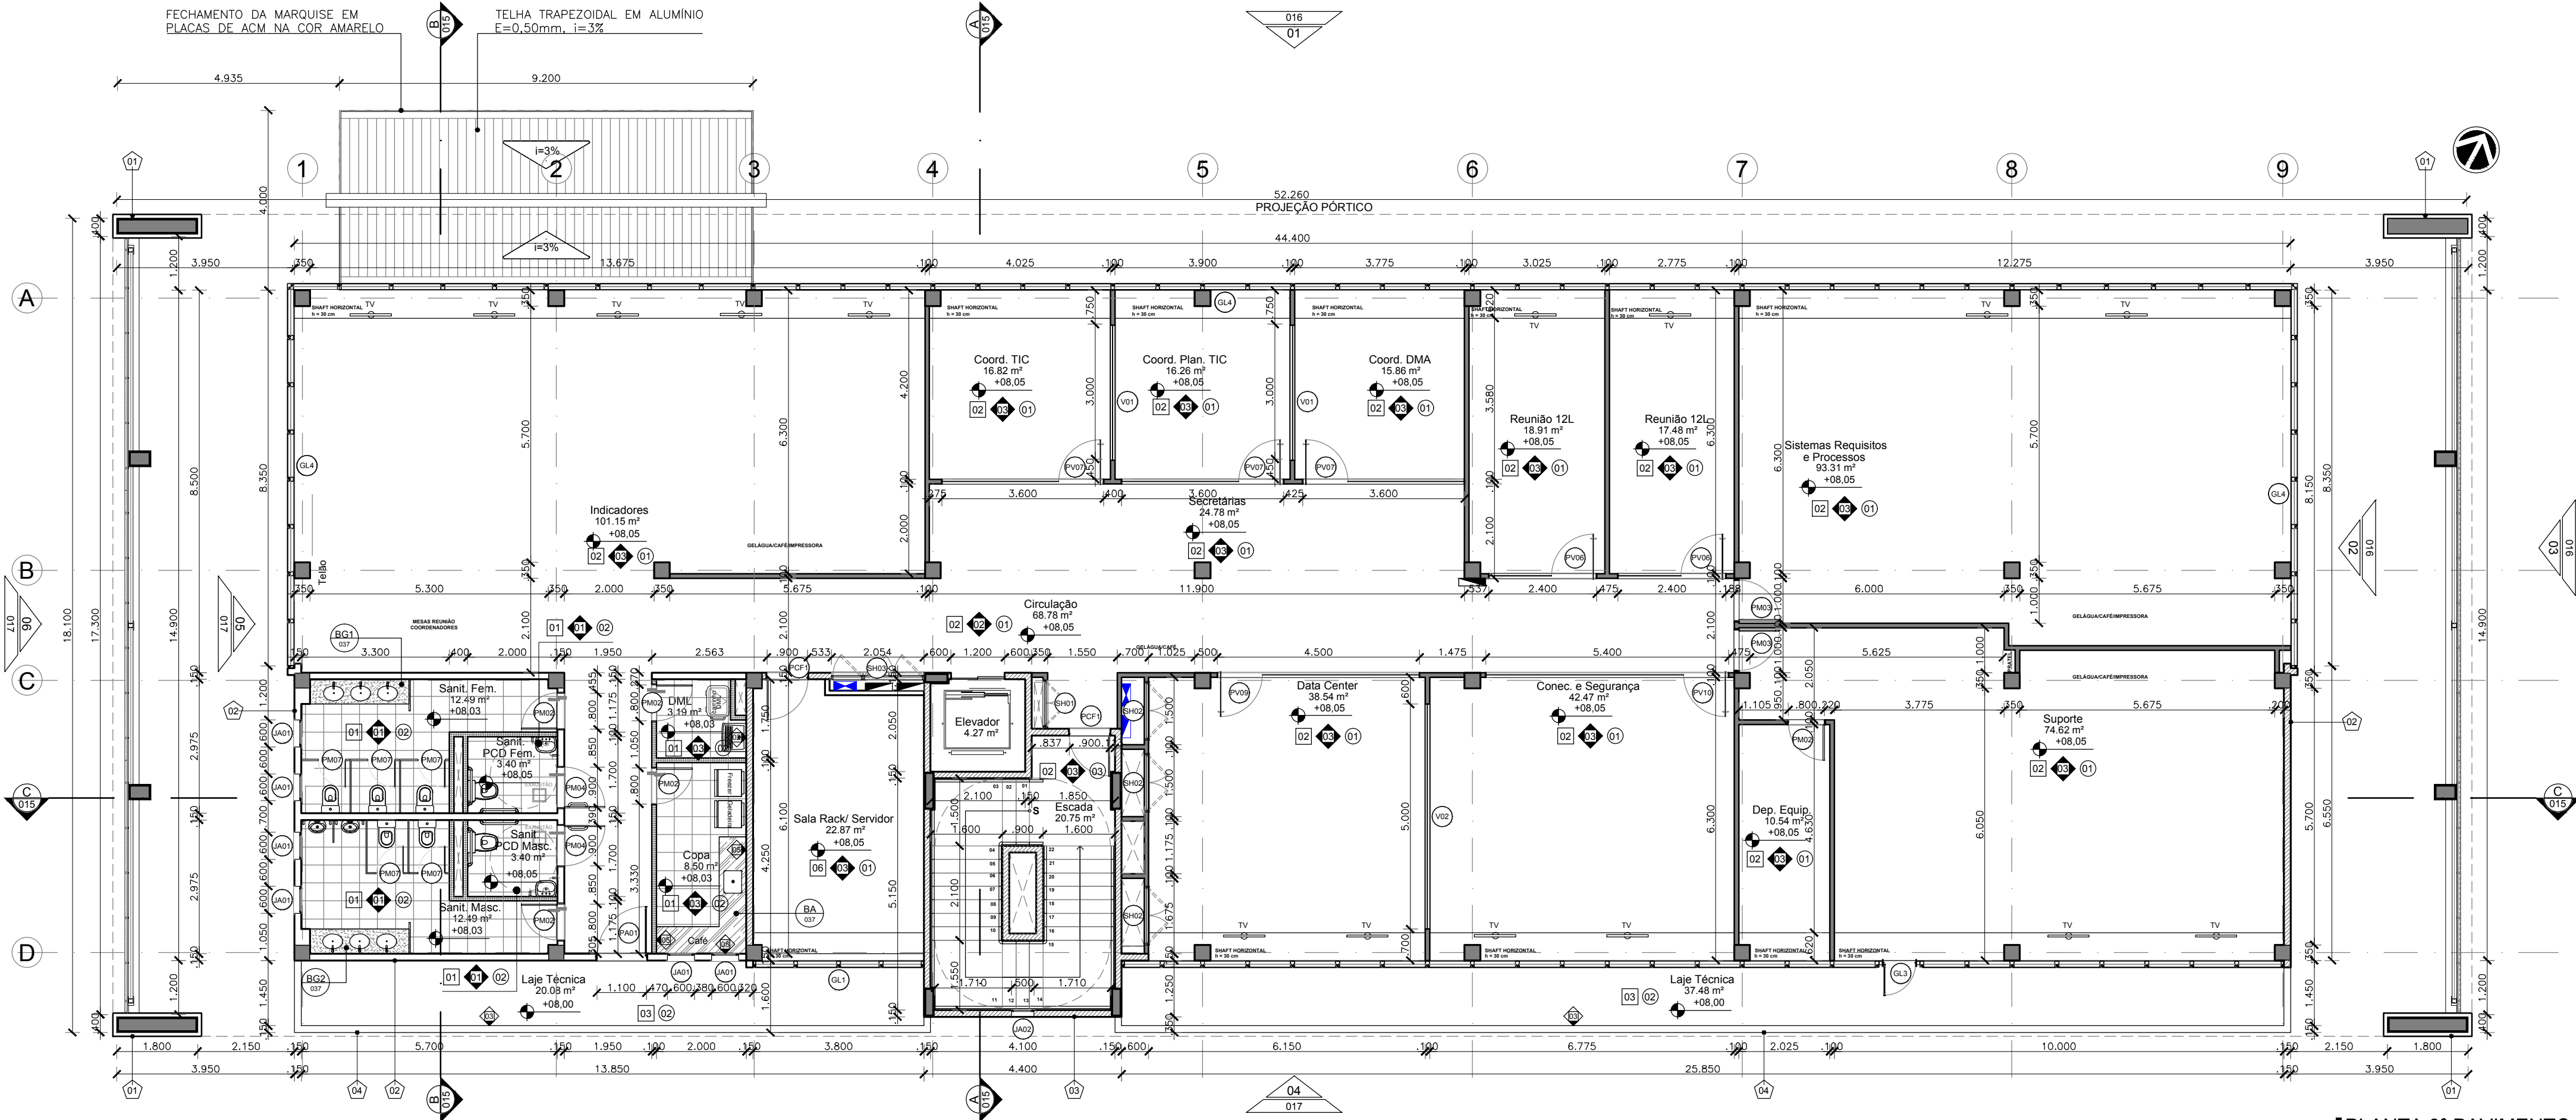

01 PLANTA 2º PAVIMENTO
ESCALA 1/100

ÁREA = 726,97 m²
NÚMERO DE FUNCIONÁRIOS = 102

QUADRO DE ÁREAS GERAIS	
PAVIMENTO	ÁREA (m²)
TÉRREO	799,61
1º PAVIMENTO	676,75
2º PAVIMENTO	726,97
ÁREA TÉCNICA DA COBERTA	131,22
ÁREA CABINE ENTRADA E MEDIÇÃO	29,20
ÁREA CONSTRUÍDA TOTAL	2363,75
NÚMERO DE FUNCIONÁRIOS	242
QUANTIDADE DE m² POR FUNCIONÁRIO (EXCLUÍDO ÁREAS TÉCNICAS)	9,10

QUADRO TOTAL DE ESQUADRIAS_ANEXO SESAB

NOM	QTDE	L_VÃO	H_VÃO	PEIT	L_ESQ	H_ESQ	FLS	MOV	DESCRIÇÃO
CB01	4	2,10	0,50	2,20	2,10	0,50	-	FIXO	Cobogo antichuva de concreto D=30x10x10cm
G01	1	2,50	2,08	-	16,06	2,08	-	FIXO	Gradi Beige Linha Nyktor 3D
G02	4	2,00	0,50	2,20	2,10	0,50	-	FIXO	Tela metálica zincada com malha de 13mm
GL1	3	3,85	3,05	-	3,80	3,05	04	FIXO/MAX	Glazing em perfil de alumínio anodizado natural com vidro laminado 4 + 4 mm refletivo de controle solar
GL2	1	25,90	3,05	-	25,85	3,05	26	FIXO/MAX	Glazing em perfil de alumínio anodizado natural com vidro laminado 4 + 4 mm refletivo de controle solar
GL3	2	25,90	3,05	-	25,85	3,05	26	FIXO/MAX/ABRIR	Glazing em perfil de alumínio anodizado natural com vidro laminado 4 + 4 mm refletivo de controle solar
GL4	1	61,85	11,05	-	61,80	11,05	59	FIXO	Glazing em perfil de alumínio anodizado natural com vidro laminado 4 + 4 mm refletivo de controle solar
JA01	27	0,65	0,65	2,42	0,65	0,65	01	MAX	Janela em alumínio anodizado natural e vidro float incolor 4mm (Usar vidro pontilhado nos sanitários)
JA02	4	0,55	0,55	2,40	0,55	0,55	01	FIXA	Perfil de aço e vidro serrado
PA01	3	1,15	2,15	-	1,10	2,10	01	GIRO	Porta em alumínio natural e vidro laminado refletivo 8mm
PA02	1	0,85	1,25	0,15	0,80	1,20	01	GIRO	Porta em alumínio natural com venezianas fixas
PA03	4	1,05	2,15	0,15	1,00	2,10	01	GIRO	Porta em alumínio natural com venezianas fixas
PA04	1	1,25	2,15	0,15	1,20	2,10	02	GIRO	Porta em alumínio natural com venezianas fixas
PCF1	5	0,95	2,15	-	0,90	2,10	1	GIRO	Porta Corta-Fogo P90 em chapa de aço zincado com pintura epoxi branca com barra anti-pânico interna e maçaneta externa
PF01	1	2,05	2,25	-	2,00	2,20	02	GIRO	Porta em tubo de aço e veneziana em chapa de aço e+1,21mm com pintura em tinta PU cor chumbo
PM01	2	0,75	2,15	-	0,70	2,10	01	GIRO	Porta de madeira com núcleo sarrafeado chapa lisa em HDF, acabamento em laminado natural para venez
PM02	25	0,85	2,15	-	0,80	2,10	01	GIRO	Porta de madeira com núcleo sarrafeado chapa lisa em HDF, acabamento em laminado natural para venez
PM03	2	0,95	2,15	-	0,90	2,10	01	GIRO	Porta de madeira com núcleo sarrafeado chapa lisa em HDF, acabamento em laminado natural para venez
PM04	6	0,95	2,15	-	0,90	2,10	01	GIRO	Porta de madeira com núcleo sarrafeado chapa lisa em HDF, acabamento em laminado natural para venez (com barra acessível em aço inox)
PM05	2	1,05	2,15	-	1,00	2,10	01	GIRO	Porta de madeira com núcleo sarrafeado chapa lisa em HDF, acabamento em laminado natural para venez
PM06	1	1,65	2,15	-	1,60	2,10	02	GIRO	Porta de madeira com núcleo sarrafeado chapa lisa em HDF, acabamento em laminado natural para venez
PM07	15	0,80	2,15	-	0,80	1,80	01	GIRO	Porta em compensado naval 20mm revestida com laminado melamínico fórmica, acabamento liso na cor branca
PV01	1	1,95	2,20	-	1,95	2,20	02	GIRO	Vidro temperado incolor e = 10mm e ferragens em aço inox
PV02	1	2,00	2,20	-	2,00	2,20	02	GIRO	Vidro temperado incolor e = 10mm e ferragens em aço inox
PV03	2	1,60	2,50	-	1,60	2,50	02	FIXO/GIRO	Vidro temperado incolor e = 10mm e ferragens em aço inox
PV04	2	1,80	2,50	-	1,80	2,50	02	GIRO	Vidro temperado incolor e = 10mm e ferragens em aço inox
PV05	1	2,00	2,50	-	2,00	2,50	02	FIXO/GIRO	Vidro temperado incolor e = 10mm e ferragens em aço inox
PV06	3	2,40	2,50	-	2,40	2,50	02	FIXO/GIRO	Vidro temperado incolor e = 10mm e ferragens em aço inox
PV07	8	3,60	2,50	-	3,60	2,50	04	FIXO/GIRO	Vidro temperado incolor e = 10mm e ferragens em aço inox
PV08	1	4,00	2,50	-	4,00	2,50	04	FIXO/GIRO	Vidro temperado incolor e = 10mm e ferragens em aço inox
PV09	3	4,50	2,50	-	4,50	2,50	05	FIXO/GIRO	Vidro temperado incolor e = 10mm e ferragens em aço inox
PV10	2	5,40	2,50	-	5,40	2,50	06	FIXO/GIRO	Vidro temperado incolor e = 10mm e ferragens em aço inox
PV11	1	5,40	2,50	-	5,40	2,50	06	FIXO/GIRO	Vidro temperado incolor e = 10mm e ferragens em aço inox
SH01	4	1,05	1,85	0,30	1,00	1,80	02	GIRO	Porta em madeira maciça de reflorestamento com MDF e laminado melamínico na cor branco fosco
SH02	9	1,25	1,85	0,30	1,20	1,80	02	GIRO	Porta em madeira maciça de reflorestamento com MDF e laminado melamínico na cor branco fosco
SH03	1	2,05	1,85	0,30	2,00	1,80	03	GIRO	Porta em madeira maciça de reflorestamento com MDF e laminado melamínico na cor branco fosco
V01	2	3,00	1,30	1,20	3,00	1,30	03	FIXA	Visor em vidro temperado incolor e = 10mm e perfil de alumínio cor natural
V02	7	5,00	1,30	1,20	5,00	1,30	05	FIXA	Visor em vidro temperado incolor e = 10mm e perfil de alumínio cor natural
VZ01	2	17,40	11,00	-	17,20	10,90	03	FIXO	Panela aluzinc anodizado natural, 84R hunterdouglas ou similar

R. Canuto de Aguiar, n.1401
Fortaleza/CE – Tel:(85)3456-5000
architectusbr@gmail.com

Alameda Araguaia, n.2104, 2º andar
Barueri/SP – Tel:(11)2078-9000
comunicacao@mha.com.br

LEGENDA:

LEGENDA REVESTIMENTOS

PISO

- REVESTIMENTO CERÂMICO RETIFICADO BRANCO PARA PISO COM PLACAS TIPO GRÊS DE DIMENSÕES 40 x 40 cm, PEI-4, TIPO A, COM RODAPÉ H = 10 cm NO MESMO PADRÃO, COM EXCEÇÃO DOS AMBIENTES ONDE A PAREDE SERÁ REVESTIDA DE CERÂMICA
- PISO INDUSTRIAL TIPO GRANULITE DE ALTA RESISTÊNCIA POLIDO COM ACABAMENTO EM RESINA ACRILICA (3 DEMÃOS) COM FILETE DE PVC NAS JUNTAS DE DILATAÇÃO NA MODULAÇÃO 1,00 x 1,00 m, COR CIMENTO NATURAL, COM RODAPÉ H=10cm NO MESMO PADRÃO
- LUIE IMPERMEABILIZADA COM MANTA ASFALTICA COM ISOLAMENTO TERMICO EPS 25mm E PROTEÇÃO MECÂNICA
- PLACA DRENANTE EM CONCRETO PRE-MOLDADA EM CONCRETO E BRITA 40 x 40 x 6 cm, COR CINZA NATURAL ESCURO, VIBROPRESSADO, ANTIDERRAPANTE PARA TRÁFEGO DE PEDESTRES, PORTUGUAS OU SIMILAR
- PISO CIMENTADO, LASTRO DE CONCRETO 5 cm, COM JANTA SECA A CADA 1,00 x 1,00 m (PASSEIO)
- PISO ELEVADO EM PLACAS REMOVÍVEIS INTERCAMBIÁVEIS EM CHAPA METÁLICA COM CONCRETO CELULAR SOBRE PEDESTAIS TELESCÓPICOS A 30cm REGULÁVEIS EM AÇO GALVANIZADO, 60x60cm, PISOAG 01005 OU SIMILAR COM LONGARINA, REVESTIDO EM LAMINADO MELAMINICO DISSIPATIVO

PAREDE

- REVESTIMENTO CERÂMICO BRANCO COM PLACAS TIPO GRÊS OU SEMI-GRÊS DE DIMENSÕES 40 x 40 cm, PEI-3 - APLICADA ATÉ 2,00 m
- REVESTIMENTO CERÂMICO BRANCO COM PLACAS TIPO GRÊS OU SEMI-GRÊS DE DIMENSÕES 40 x 40 cm, PEI-3 - APLICADA ATÉ 1,20 m
- PINTURA LATEX ACRILICA NA COR BRANCO GELCO, DUAS DEMÃOS COM MASSA E SELADOR ACRILICO
- PORCELANATO DIAMANTE COLEÇÃO EVIDENCE RETIFICADO 0,30 x 0,90 m PORTINARI OU SIMILAR
- REVESTIMENTO CERÂMICO BRANCO COM PLACAS TIPO GRÊS OU SEMI-GRÊS DE DIMENSÕES 40 x 40 cm, PEI-3 - APLICADO 0,40 m SOBRE BANCADA

TETO

- COMBINADO DE FORRO DE FIBRA MINERAL REMOVÍVEL 15mm, (BORDA REGULAR, NRC>0,95, CAC > 320B, 625x625mm, PINTURA VINILICA DE FABRICA NA COR BRANCA, COM PERFIL 7 EM AÇO GALVANIZADO COM PINTURA EM POLIESTER NA COR BRANCA, ARMSTRONGS FINE FISSURED OU SIMILAR, COM FORRO GESSO ACARTONADO ESTRUTURADO (FGE) MONOLITICO 12,5mm 1200mm (MESMO DO ITEM 02)
- FORRO GESSO ACARTONADO ESTRUTURADO (FGE) MONOLITICO 12,5mm 1200mm COM PERFIL DE AÇO GALVANIZADO COM PINTURA LATEX BRANCA KNAUF D112 UNIDIRECIONAL FGE F47 OU SIMILAR
- LUIE EM CONCRETO COM ACABAMENTO EM TEXTURA ACRILICA NA COR BRANCA SUVIM OU SIMILAR

MATERIAIS E REVESTIMENTOS EXTERNOS

- CHAPA EM ALUMÍNIO COMPOSTO 4mm (0,5+0,5mm) ALUCOBOND OU SIMILAR COM PINTURA PVDF COR BRANCA OU SIMILAR
- REVESTIMENTO CERÂMICO PARA PAREDES EXTERNAS EM PASTILHAS DE PORCELANA 7,5 X 7,5 cm TELADA NA COR CAMUFLAGEM
- REVESTIMENTO CERÂMICO PARA PAREDES EXTERNAS EM PASTILHAS DE PORCELANA 7,5 X 7,5 cm TELADA NA COR BRANCO GELCO
- PORCELANATO RUSTY DECOR COLEÇÃO RUSTY RETIFICADO 0,45 x 0,90 m PORTINARI OU SIMILAR
- TEXTURA ACRILICA PRIMEIRA LINHA NA COR CINZA ESCURO
- CHAPA EM ALUMÍNIO COMPOSTO 4mm (0,5+0,5mm) ALUCOBOND OU SIMILAR COM PINTURA PVDF COR AMARELA OU SIMILAR

LEGENDA DE ALVENARIA

- ALVENARIA EM TUOLO CERÂMICO 8 FUROS 19 x 19 x 9 cm
- BLOCO DE CONCRETO B36 (140 x 190 x 380 mm) L x H x C
- PAREDES CORTA FOGO 2 HORAS/120MIN
- DRYWALL TIPO KNAUF W111 120/90 OU SIMILAR, COM MONTANTES SIMPLES A CADA 400 mm COM DUAS CHAPAS DE 15mm RF COM MANTA DE LÁ-DE-POLESTER 75mm, H = 3,30 m
- DRYWALL TIPO KNAUF W111 120/90 OU SIMILAR COM MONTANTES SIMPLES A CADA 400 mm, PERIS INTERNOS PARA FIXAÇÃO DE LOUÇA E CHAPA HIDRÓFUGA RU COM BASE IMPERMEÁVEL E SELANTE ELASTOMÉRICO NOS FURROS DAS INSTALAÇÕES, H = 3,30 m
- COMBINADO EM DIVISÓRIA EM DRYWALL (H = 1,20 m), VIDRO TEMPERADO INCOLOR, (H = 1,30 m) E DRYWALL (H = 0,80 m)
- DIVISÓRIA EM VIDRO TEMPERADO INCOLOR H = 2,20 m E ACIMA DRYWALL, (H = 0,80 m)

SUP.	COD.	ATMOSFERA	INSCRIÇÃO	F/I
FIRMA: ARCHITECTUS S/S EPP				
LOCAL: RUA CANUTO DE AGUIAR, 1401C - MERCELES				
CEP: 60.160-120 FORTALEZA - CE				

ISS-P

Proprietário:

Construção:

CREA/CAU

APROVO BOMBEIROS

APROVO PREFEITURA

Revisão	nº	Descrição	Data	Projeto	Aprovação
00	Emissão inicial		04/04/2018	Mariana F.	Mariana F.

SECRETARIA DE SAÚDE DO ESTADO DA BAHIA-SESAB

PROSUS

Programa de fortalecimento do SUS na Região Metropolitana do Salvador

Unidade/Orgão: CENTRAL INTEGRADA DE COMANDO E CONTROLE

Proprietário: SEC. DE SAÚDE DO ESTADO DA BAHIA

Endereço: Centro Administrativo da Bahia - 4ª Avenida, 400

Município: SALVADOR

Bairro: CAB

Nome do projeto: PROJETO EXECUTIVO ARQUITETURA

Escala: INDICADA

Título da folha: PLANTA - 2º PAVIMENTO

Data: ABRIL/2018

Folha: ARQ 010 044

Responsável técnico: MARIANA FURLANI CAU 426182-3

Coord. elab. de projetos: MARIA TEREZA DE CARVALHO BRAGA CAU 415552-2

Arquivo: 029_PE_010_ARQ_CICC_R00.dwg

Topógrafo: -

Desenho: PAULO ANDRÉ