


QUADRO TOTAL DE ESQUADRIAS_ANEXO SESAB									
NOM	QTDE	L_VAO	H_VAO	PEIT	L_ESQ	H_ESQ	FLS	MOV	DESCRIÇÃO
CB01	4	2.10	0.50	2.20	2.10	0.50	-	FIXO	Cobogo antichuva de concreto D=30x10x10cm
G01	1	2.50	2.08	-	16.06	2.08	-	FIXO	Gradi Beige Linha Nyktor 3D
G02	4	2.00	0.50	2.20	2.10	0.50	-	FIXO	Tela metálica zincada com malha de 13mm
GL1	3	3.85	3.05	-	3.80	3.05	04	FIXO/MAX	Glazing em perfil de alumínio anodizado natural com vidro laminado 4 + 4 mm refletivo de controle solar
GL2	1	25.90	3.05	-	25.85	3.05	26	FIXO/MAX	Glazing em perfil de alumínio anodizado natural com vidro laminado 4 + 4 mm refletivo de controle solar
GL3	2	25.90	3.05	-	25.85	3.05	26	FIXO/MAX/ABRIR	Glazing em perfil de alumínio anodizado natural com vidro laminado 4 + 4 mm refletivo de controle solar
GL4	1	61.85	11.05	-	61.80	11.05	59	FIXO	Glazing em perfil de alumínio anodizado natural e vidro float incolor 4mm (Usar vidro pontilhado nos sanitários)
JA01	27	0.65	0.65	2.42	0.65	0.60	01	MAX	Janela em alumínio anodizado natural e vidro float incolor 4mm (Usar vidro pontilhado nos sanitários)
JA02	4	0.55	0.55	2.40	0.50	0.50	01	FIXA	Perfil de aço e vidro esmerado
PA01	3	1.15	2.15	-	1.10	2.10	01	GIRO	Porta em alumínio natural e vidro laminado refletivo 8mm
PA02	1	0.85	1.25	0.15	0.80	1.20	01	GIRO	Porta em alumínio natural com venezianas fixas
PA03	4	1.05	2.15	0.15	1.00	2.10	01	GIRO	Porta em alumínio natural com venezianas fixas
PA04	1	1.25	2.15	0.15	1.20	2.10	02	GIRO	Porta em alumínio natural com venezianas fixas
PCF1	5	0.95	2.15	-	0.90	2.10	1	GIRO	Porta Corta-Fogo P90 em chapa de aço zincado com pintura epoxi branca com barra anti-pânico interna e maçaneta externa
PF01	1	2.05	2.25	-	2.00	2.20	02	GIRO	Porta em tubo de aço e veneziana em chapa de aço e+1.21mm com pintura em tinta PU cor chumbo
PM01	2	0.75	2.15	-	0.70	2.10	01	GIRO	Porta de madeira com núcleo sarrafeado chapa lisa em HDF, acabamento em laminado natural para venez
PM02	25	0.85	2.15	-	0.80	2.10	01	GIRO	Porta de madeira com núcleo sarrafeado chapa lisa em HDF, acabamento em laminado natural para venez
PM03	2	0.95	2.15	-	0.90	2.10	01	GIRO	Porta de madeira com núcleo sarrafeado chapa lisa em HDF, acabamento em laminado natural para venez
PM04	6	0.95	2.15	-	0.90	2.10	01	GIRO	Porta de madeira com núcleo sarrafeado chapa lisa em HDF, acabamento em laminado natural para venez (com barra acessível em aço inox)
PM05	2	1.05	2.15	-	1.00	2.10	01	GIRO	Porta de madeira com núcleo sarrafeado chapa lisa em HDF, acabamento em laminado natural para venez
PM06	1	1.65	2.15	-	1.60	2.10	02	GIRO	Porta de madeira com núcleo sarrafeado chapa lisa em HDF, acabamento em laminado natural para venez
PM07	15	0.60	1.60	-	0.60	1.60	01	GIRO	Porta em compensado naval 20mm revestida com laminado melamínico fórmica, acabamento liso na cor branca
PV01	1	1.95	2.20	-	1.95	2.20	02	GIRO	Vidro temperado incolor e = 10mm e ferragens em aço inox
PV02	1	2.00	2.20	-	2.00	2.20	02	GIRO	Vidro temperado incolor e = 10mm e ferragens em aço inox
PV03	2	1.60	2.50	-	1.60	2.50	02	FIXO/GIRO	Vidro temperado incolor e = 10mm e ferragens em aço inox
PV04	2	1.80	2.50	-	1.80	2.50	02	GIRO	Vidro temperado incolor e = 10mm e ferragens em aço inox
PV05	1	2.00	2.50	-	2.00	2.50	02	FIXO/GIRO	Vidro temperado incolor e = 10mm e ferragens em aço inox
PV06	3	2.40	2.50	-	2.40	2.50	02	FIXO/GIRO	Vidro temperado incolor e = 10mm e ferragens em aço inox
PV07	8	3.60	2.50	-	3.60	2.50	04	FIXO/GIRO	Vidro temperado incolor e = 10mm e ferragens em aço inox
PV08	1	4.00	2.50	-	4.00	2.50	04	FIXO/GIRO	Vidro temperado incolor e = 10mm e ferragens em aço inox
PV09	3	4.50	2.50	-	4.50	2.50	05	FIXO/GIRO	Vidro temperado incolor e = 10mm e ferragens em aço inox
PV10	2	5.40	2.50	-	5.40	2.50	06	FIXO/GIRO	Vidro temperado incolor e = 10mm e ferragens em aço inox
PV11	1	5.40	2.50	-	5.40	2.50	06	FIXO/GIRO	Vidro temperado incolor e = 10mm e ferragens em aço inox
SH01	4	1.05	1.85	0.30	1.00	1.80	02	GIRO	Porta em madeira maciça de reflorestamento com MDF e laminado melamínico na cor branco fosco
SH02	9	1.25	1.85	0.30	1.20	1.80	02	GIRO	Porta em madeira maciça de reflorestamento com MDF e laminado melamínico na cor branco fosco
SH03	1	2.05	1.85	0.30	2.00	1.80	03	GIRO	Porta em madeira maciça de reflorestamento com MDF e laminado melamínico na cor branco fosco
V01	2	3.00	1.30	1.20	3.00	1.30	03	FIXA	Visor em vidro temperado incolor e = 10mm e perfil de alumínio cor natural
V02	7	5.00	1.30	1.20	5.00	1.30	05	FIXA	Visor em vidro temperado incolor e = 10mm e perfil de alumínio cor natural
VZ01	2	17.40	11.00	-	17.20	10.90	03	FIXO	Panel em aluzinc anodizado natural, 84R hundertdoughs ou similar

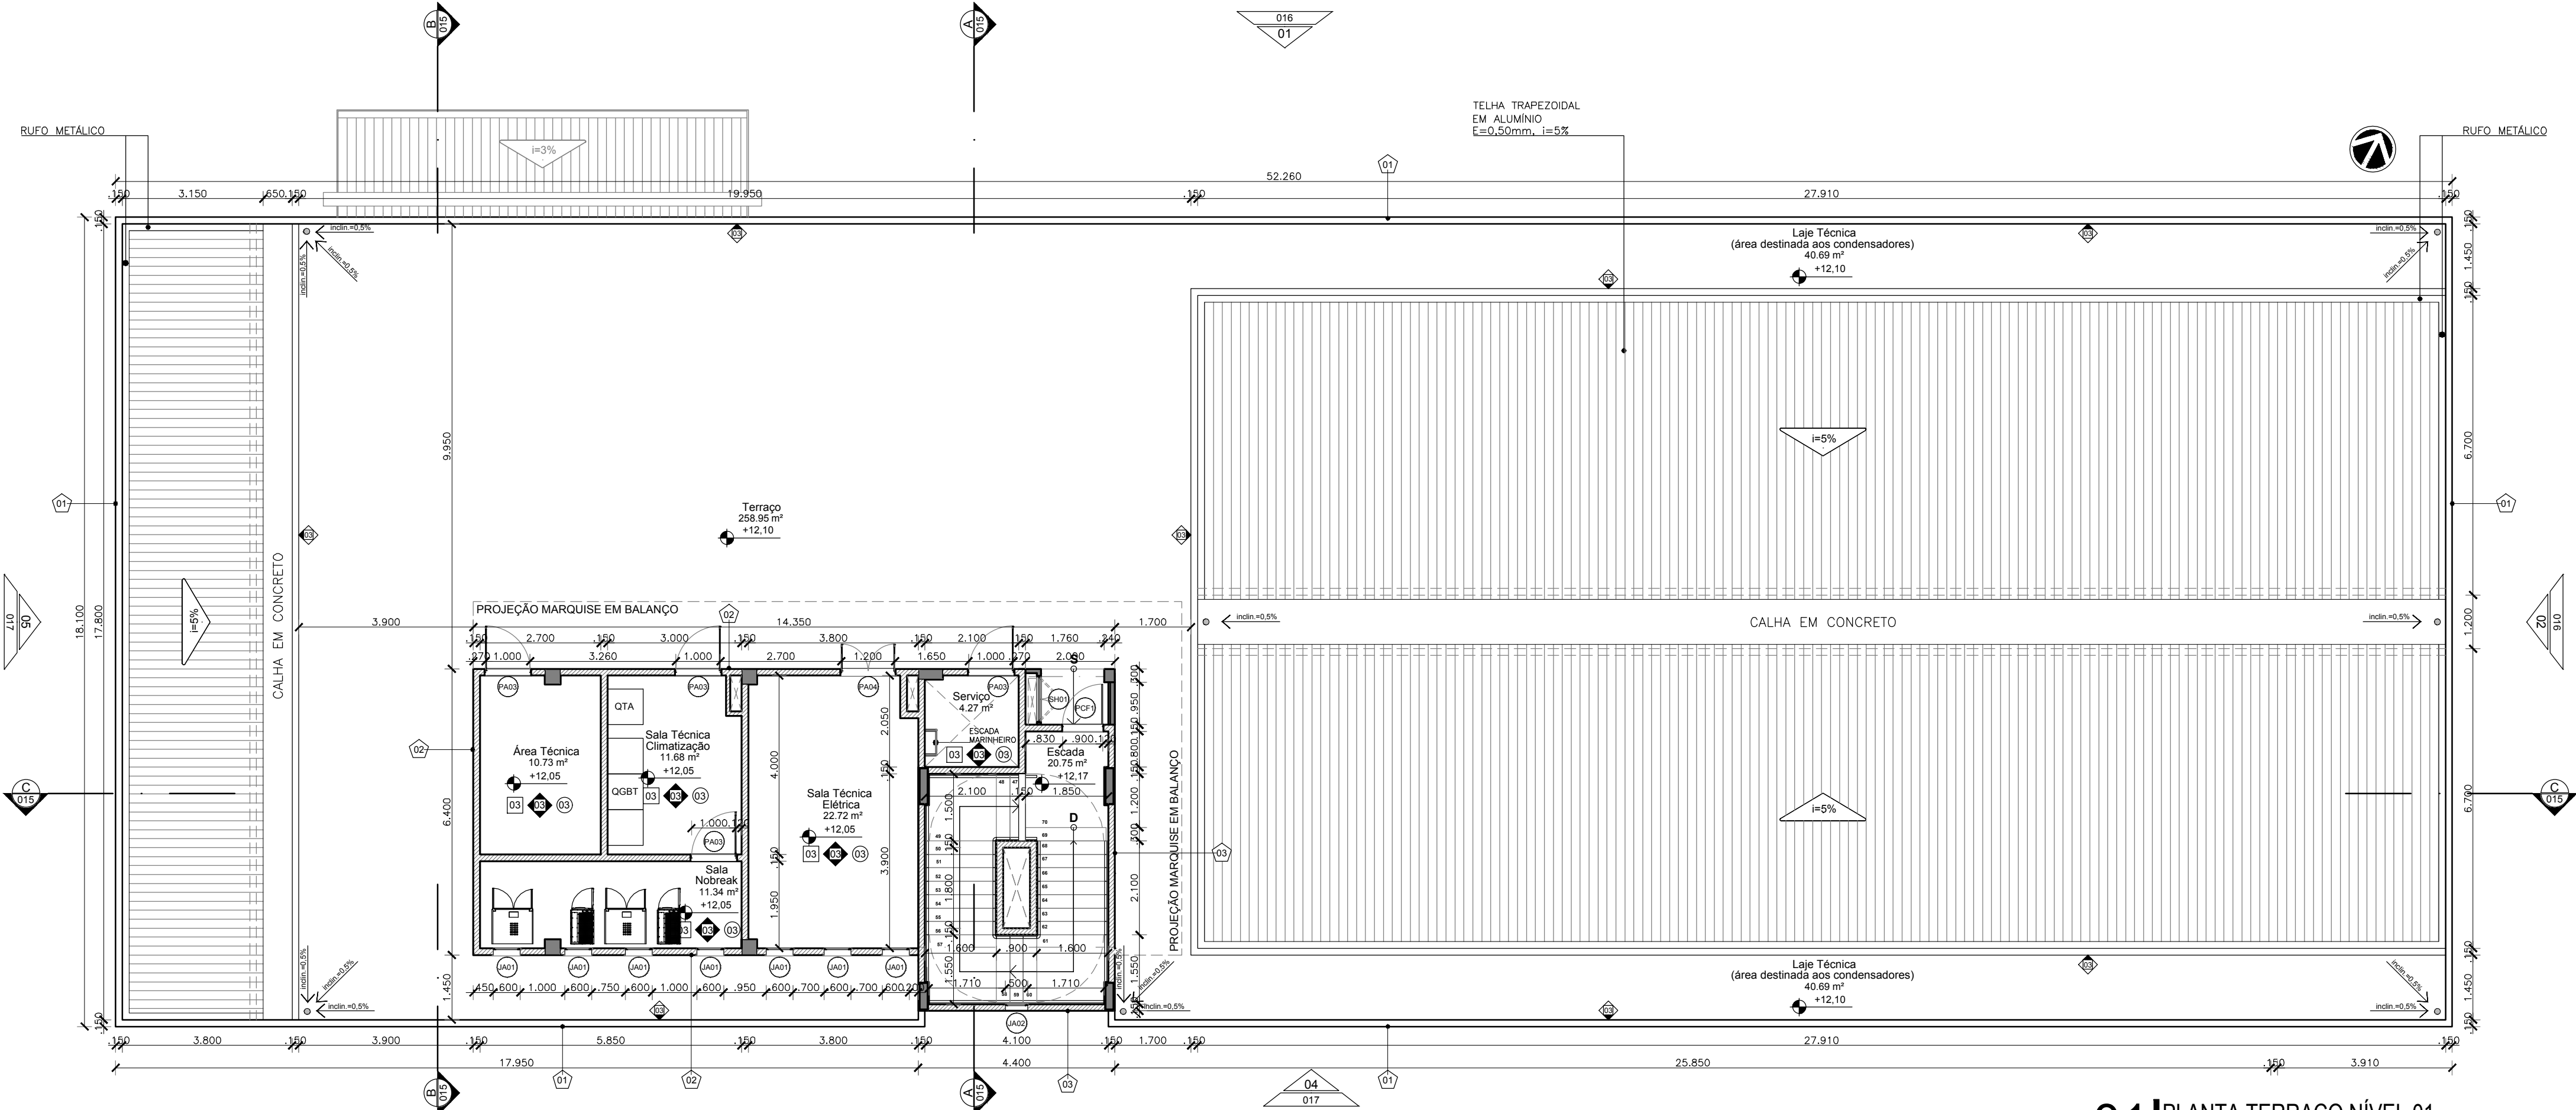

01 PLANTA TERRAÇO NÍVEL 01
ESCALA 1/100

QUADRO DE ÁREAS GERAIS	
PAVIMENTO	ÁREA (m²)
TÉRREO	799,61
1º PAVIMENTO	676,75
2º PAVIMENTO	726,97
ÁREA TÉCNICA DA COBERTA	131,22
ÁREA CABINE ENTRADA E MEDIÇÃO	29,20
ÁREA CONSTRUÍDA TOTAL	2363,75
NÚMERO DE FUNCIONÁRIOS	242
QUANTIDADE DE m² POR FUNCIONÁRIO (EXCLUÍDO ÁREAS TÉCNICAS)	9,10

R. Canuto de Aguiar, n.1401
Fortaleza/CE – Tel:(85)3456–5000
architectusbr@gmail.com

Alameda Araguaia, n.2104, 2º andar
Barueri/SP – Tel:(11)2078–9000
comunicacao@mha.com.br

LEGENDA:

LEGENDA REVESTIMENTOS

PISO

- REVESTIMENTO CERÂMICO RETIFICADO BRANCO PARA PISO COM PLACAS TIPO GRÊS DE DIMENSÕES 40 x 40 cm, PEI-4, TIPO A, COM RODAPÉ h = 10 cm NO MESMO PADRÃO, COM EXCEÇÃO DOS AMBIENTES ONDE A PAREDE SERÁ REVESTIDA DE CERÂMICA.
- PISO INDUSTRIAL TIPO GRANULITE DE ALTA RESISTÊNCIA POLIDO COM ACABAMENTO EM RESINA ACRÍLICA (3 DEMAS) COM FILETE DE PVC NAS JUNTAS DE DILATAÇÃO NA MODULAÇÃO 1,00 x 1,00 m - COR CIMENTO NATURAL, COM RODAPÉ h=10cm NO MESMO PADRÃO
- LAJE IMPERMEABILIZADA COM MANTA ASFÁLTICA COM ISOLAMENTO TÉRMICO EPS 30mm E PROTEÇÃO MECÂNICA
- PLACA DRENANTE EM CONCRETO PRE-MOLDADA EM CONCRETO E BRITA 40 x 40 x 4 cm, COR CINZA NATURAL, ESCURO, VIBROPRENSADO, ANTIDERRAPANTE PARA TRÁFEGO DE PEDESTRES, FORTÍNGAS OU SIMILAR
- PISO CIMENTADO LAJRO DE CONCRETO 5 cm, COM LAJTA SECA A CADA 1,00 x 1,00 m (PASSEIO)
- PISO ELEVADO EM PLACAS REMOVIÍVEIS INTERCAMBIÁVEIS EM CHAPA METÁLICA COM CONCRETO CELULAR SOBRE PEDESTAS TELESCÓPICAS 30cm REGULÁVEIS EM AÇO GALVAN, 60x60cm; PISOAG 0105 OU SIMILAR COM LONGARINA REVESTIDO COM LAMINADO MELAMÍNICO DISSIPATIVO

PAREDE

- REVESTIMENTO CERÂMICO BRANCO COM PLACAS TIPO GRÊS OU SEMI-GRÊS DE DIMENSÕES 40 x 40 cm, PEI-3 - APLICADA ATÉ 2,00 m
- REVESTIMENTO CERÂMICO BRANCO COM PLACAS TIPO GRÊS OU SEMI-GRÊS DE DIMENSÕES 40 x 40 cm, PEI-3 - APLICADA ATÉ 1,20 m
- PINTURA LATEX ACRÍLICA NA COR BRANCO GELDO, DUAS DEMAS COM MASSA E SELADOR ACRÍLICO
- PORCELANATO DIAMANTE COLEÇÃO EVIDENCE RETIFICADO 0,30 x 0,90 m PORTINARI OU SIMILAR

TETO

- COMBINADO DE FORRO DE FIBRA MINERAL REMOVIÍVEL 15mm, (BORDA TEGULAR, NRC>0,95 - CAC > 32dB, 625x625mm, PINTURA VINÍLICA DE FABRICA NA COR BRANCA, COM PERFIL T EM AÇO GALVANIZADO COM PINTURA EM POLIESTER NA COR BRANCA) ARMSTRONG FINE FISSURED OU SIMILAR, COM FORRO GESSO ACARTONADO ESTRUTURADO (FGE) MONOLÍTICO 12,5mm 1200mm (MESMO DO ITEM 02)
- FORRO GESSO ACARTONADO ESTRUTURADO (FGE) MONOLÍTICO 12,5mm 1200mm COM PINTURA LATEX BRANCA KNAUF D112 UNIDIRECIONAL FGE F47 OU SIMILAR
- LAJE EM CONCRETO COM ACABAMENTO EM TEXTURA ACRÍLICA NA COR BRANCA OU SIMILAR

MATERIAIS E REVESTIMENTOS EXTERNOS

- CHAPA EM ALUMÍNIO COMPOSTO 4mm (0,5+0,5mm) ALUCOBOND OU SIMILAR COM PINTURA PVDF COR BRANCA OU SIMILAR
- REVESTIMENTO CERÂMICO PARA PAREDES EXTERNAS EM PASTILHAS DE PORCELANA 7,5 X 7,5 cm TELADA NA COR CAMUFLAGEM
- REVESTIMENTO CERÂMICO PARA PAREDES EXTERNAS EM PASTILHAS DE PORCELANA 7,5 X 7,5 cm TELADA NA COR BRANCO GELDO
- PORCELANATO RUSTY DECOR COLEÇÃO RUSTY RETIFICADO 0,45 x 0,90 m PORTINARI OU SIMILAR
- TEXTURA ACRÍLICA PRIMEIRA LINHA NA COR CINZA ESCURO
- CHAPA EM ALUMÍNIO COMPOSTO 4mm (0,5+0,5mm) ALUCOBOND OU SIMILAR COM PINTURA PVDF COR AMARELA OU SIMILAR

LEGENDA DE ALVENARIA

ALVENARIA EM TUOLO CERÂMICO 8 FUROS 19 x 19 x 9 cm

BLOCO DE CONCRETO B36 (140 x 190 x 380 mm) L x H x C -

PAREDES CORTA FOGO 2 HORAS/120MIN

DRYWALL TIPO KNAUF W111 120/90 OU SIMILAR, COM MONTANTES SIMPLES A CADA 400 mm PERIS INTERNOS PARA FIXAÇÃO DE LOUÇA E CHAPA HIDRÓFUGA RU COM BASE IMPERMEÁVEL E SELANTE ELASTOMÉRICO NOS FUROS DAS INSTALAÇÕES. H = 3,30 m

DRYWALL TIPO KNAUF W111 120/90 OU SIMILAR COM MONTANTES SIMPLES A CADA 400 mm, PERIS INTERNOS PARA FIXAÇÃO DE LOUÇA E CHAPA HIDRÓFUGA RU COM BASE IMPERMEÁVEL E SELANTE ELASTOMÉRICO NOS FUROS DAS INSTALAÇÕES. H = 3,30 m

COMBINADO EM DIVISÓRIA EM DRYWALL (H = 1,20 m), VIDRO TEMPERADO INCOLOR, (H = 1,30 m) E DRYWALL (H = 0,80 m)

DIVISÓRIA EM VIDRO TEMPERADO INCOLOR H = 2,50 m E ACIMA DRYWALL (H = 0,80 m)

SUP.	COD.	ATMIDADE	INSCRIÇÃO	F/I
FIRMA: ARCHITECTUS S/S EPP				
LOCAL: RUA CANUTO DE AGUIAR, 1401C - MERCELES				
CEP: 60.160-120 FORTALEZA - CE				

ISS-P

ISS-C

Proprietário:

Construção:

CREA/CAU

CREA/CAU

APROVO BOMBEIROS

APROVO PREFEITURA

00	Emissão inicial	04/04/2018	Mariana F.	Mariana F.
----	-----------------	------------	------------	------------

Revisão n°

Descrição

Data

Projetista

Aprovação

GOVERNO DO ESTADO
SECRETARIA DE SAÚDE DO ESTADO DA BAHIA-SESAB

PROSUS

Programa de fortalecimento do SUS na Região Metropolitana do Salvador

Unidade/Órgão: CENTRAL INTEGRADA DE COMANDO E CONTROLE

Proprietário: SEC. DE SAÚDE DO ESTADO DA BAHIA

Endereço: Centro Administrativo da Bahia - 4ª Avenida, 400

Município: SALVADOR

Bairro: CAB

Nome do projeto: PROJETO EXECUTIVO ARQUITETURA

Escala: INDICADA

Título da folha: PLANTA - TERRAÇO NÍVEL 01

Data: ABRIL/2018

Folha: ARQ 012 044

Responsável técnico: MARIANA FURLANI

Coord. elab. de projetos: MARIA TEREZA DE CARVALHO BRAGA

CAU: A26182-3

CAU: A15553-2

Arquivo: 029_PE_012_ARQ_CICC_R00.dwg

Topógrafo: -

Desenho: PAULO ANDRÉ