


QUADRO TOTAL DE ESQUADRIAS_ANEXO SESAB									
NOM	QTDE	L_VÃO	H_VÃO	PEIT	L_ESQ	H_ESQ	FLS	MOV	DESCRIÇÃO
CB01	4	2.10	0.50	2.20	2.10	0.50	-	FIXO	Cobogo antichuva de concreto D=30x10x10cm
G01	1	2.50	2.08	-	16.06	2.08	-	FIXO	Gradil Belgo Linha Nylor 3D
G02	4	2.00	0.50	2.20	2.10	0.50	-	FIXO	Tela metálica zincada com malha de 13mm
GL1	3	3.85	3.05	-	3.80	3.05	04	FIXO/MAX	Glazing em perfil de alumínio anodizado natural com vidro laminado 4 + 4 mm refletivo de controle solar
GL2	1	25.90	3.05	-	25.85	3.05	26	FIXO/MAX	Glazing em perfil de alumínio anodizado natural com vidro laminado 4 + 4 mm refletivo de controle solar
GL3	2	25.90	3.05	-	25.85	3.05	26	FIXO/MAX/ABRIR	Glazing em perfil de alumínio anodizado natural com vidro laminado 4 + 4 mm refletivo de controle solar
GL4	1	61.85	11.05	-	61.80	11.05	59	FIXO	Glazing em perfil de alumínio anodizado natural com vidro float incolor 4mm (Usar vidro pontilhado nos laterais)
JA01	27	0.65	0.65	2.42	0.65	0.60	01	MAX	Janela em alumínio anodizado natural e vidro float incolor 4mm (Usar vidro pontilhado nos laterais)
JA02	4	0.55	0.55	2.40	0.50	0.50	01	FIXA	Perfil de aço e vidro esmerado
PA01	3	1.15	2.15	-	1.10	2.10	01	GIRO	Porta em alumínio natural e vidro laminado refletivo 8mm
PA02	1	0.85	1.25	0.15	0.80	1.20	01	GIRO	Porta em alumínio natural com venezianas fixas
PA03	4	1.05	2.15	0.15	1.00	2.10	01	GIRO	Porta em alumínio natural com venezianas fixas
PA04	1	1.25	2.15	0.15	1.20	2.10	02	GIRO	Porta em alumínio natural com venezianas fixas
PCF1	5	0.95	2.15	-	0.90	2.10	1	GIRO	Porta Corta-Fogo P90 em chapa de aço zincado com pintura epoxi branca com barra anti-pânico interna e maçaneta externa
PF01	1	2.05	2.25	-	2.00	2.20	02	GIRO	Porta em tubo de aço e veneziana em chapa de aço e=1.21mm com pintura em tinta PU cor chumbo
PM01	2	0.75	2.15	-	0.70	2.10	01	GIRO	Porta de madeira com núcleo sarrafeado chapa lisa em HDF, acabamento em laminado natural para veneziz
PM02	25	0.85	2.15	-	0.80	2.10	01	GIRO	Porta de madeira com núcleo sarrafeado chapa lisa em HDF, acabamento em laminado natural para veneziz
PM03	2	0.95	2.15	-	0.90	2.10	01	GIRO	Porta de madeira com núcleo sarrafeado chapa lisa em HDF, acabamento em laminado natural para veneziz
PM04	6	0.95	2.15	-	0.90	2.10	01	GIRO	Porta de madeira com núcleo sarrafeado chapa lisa em HDF, acabamento em laminado natural para veneziz (com barra acessível em aço inox)
PM05	2	1.05	2.15	-	1.00	2.10	01	GIRO	Porta de madeira com núcleo sarrafeado chapa lisa em HDF, acabamento em laminado natural para veneziz
PM06	1	1.65	2.15	-	1.60	2.10	02	GIRO	Porta de madeira com núcleo sarrafeado chapa lisa em HDF, acabamento em laminado natural para veneziz
PM07	15	0.60	1.60	-	0.60	1.60	01	GIRO	Porta em compensado naval 20mm revestida com laminado melamínico fórmica, acabamento liso na cor branca
PV01	1	1.95	2.20	-	1.95	2.20	02	GIRO	Vidro temperado incolor e = 10mm e ferragens em aço inox
PV02	1	2.00	2.20	-	2.00	2.20	02	GIRO	Vidro temperado incolor e = 10mm e ferragens em aço inox
PV03	2	1.60	2.50	-	1.60	2.50	02	FIXO/GIRO	Vidro temperado incolor e = 10mm e ferragens em aço inox
PV04	2	1.80	2.50	-	1.80	2.50	02	GIRO	Vidro temperado incolor e = 10mm e ferragens em aço inox
PV05	1	2.00	2.50	-	2.00	2.50	02	FIXO/GIRO	Vidro temperado incolor e = 10mm e ferragens em aço inox
PV06	3	2.40	2.50	-	2.40	2.50	02	FIXO/GIRO	Vidro temperado incolor e = 10mm e ferragens em aço inox
PV07	8	3.60	2.50	-	3.60	2.50	04	FIXO/GIRO	Vidro temperado incolor e = 10mm e ferragens em aço inox
PV08	1	4.00	2.50	-	4.00	2.50	04	FIXO/GIRO	Vidro temperado incolor e = 10mm e ferragens em aço inox
PV09	3	4.50	2.50	-	4.50	2.50	05	FIXO/GIRO	Vidro temperado incolor e = 10mm e ferragens em aço inox
PV10	2	5.40	2.50	-	5.40	2.50	06	FIXO/GIRO	Vidro temperado incolor e = 10mm e ferragens em aço inox
PV11	1	5.40	2.50	-	5.40	2.50	06	FIXO/GIRO	Vidro temperado incolor e = 10mm e ferragens em aço inox
SH01	4	1.05	1.85	0.30	1.00	1.80	02	GIRO	Porta em madeira maciça de reflorestamento com MDF e laminado melamínico na cor branco fosco
SH02	9	1.25	1.85	0.30	1.20	1.80	02	GIRO	Porta em madeira maciça de reflorestamento com MDF e laminado melamínico na cor branco fosco
SH03	1	2.05	1.85	0.30	2.00	1.80	03	GIRO	Porta em madeira maciça de reflorestamento com MDF e laminado melamínico na cor branco fosco
VO1	2	3.00	1.30	1.20	3.00	1.30	03	FIXA	Visor em vidro temperado incolor e = 10mm e perfil de alumínio cor natural
VO2	7	5.00	1.30	1.20	5.00	1.30	05	FIXA	Visor em vidro temperado incolor e = 10mm e perfil de alumínio cor natural
VZ01	2	17.40	11.00	-	17.20	10.90	03	FIXO	Panel em aluzinc anodizado natural, 84R hunterdouglas ou similar

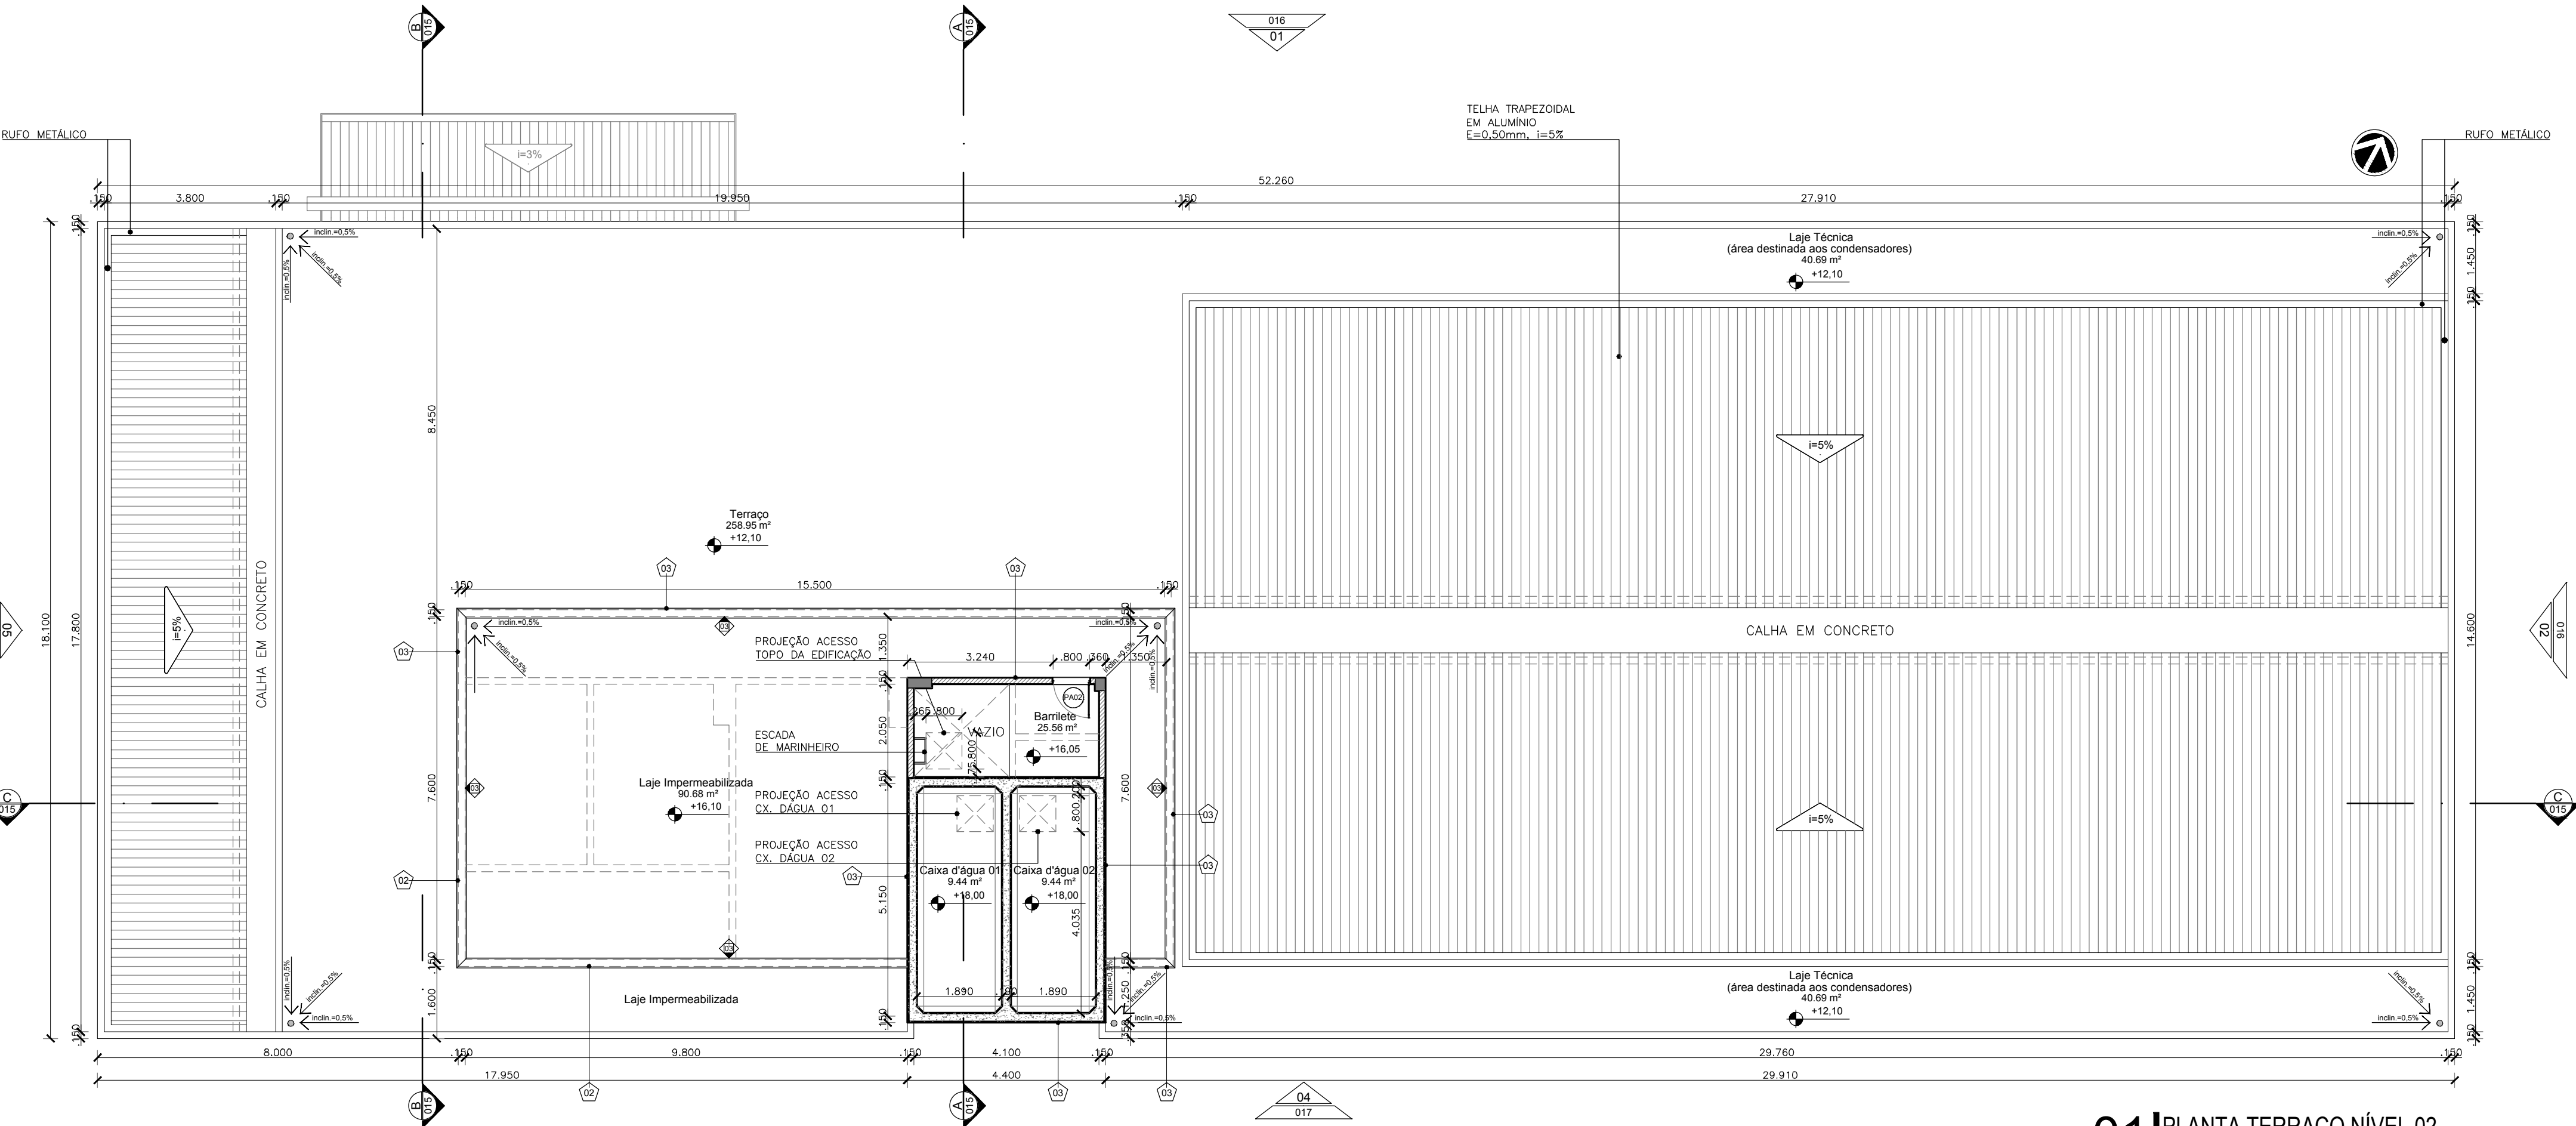

01 PLANTA TERRAÇO NÍVEL 02
ESCALA 1/100

QUADRO DE ÁREAS GERAIS	
PAVIMENTO	ÁREA (m²)
TÉRREO	799.61
1º PAVIMENTO	676.75
2º PAVIMENTO	726.97
ÁREA TÉCNICA DA COBERTA	131.22
ÁREA CABINE ENTRADA E MEDIÇÃO	29.20
ÁREA CONSTRUÍDA TOTAL	2363.75
NÚMERO DE FUNCIONÁRIOS	242
QUANTIDADE DE m² POR FUNCIONÁRIO (EXCLUÍDO ÁREAS TÉCNICAS)	9,10

R. Canuto de Aguiar, n.1401
Fortaleza/CE – Tel:(85)3456-5000
architectusbr@gmail.com

Alameda Araguaia, n.2104, 2º andar
Barueri/SP – Tel:(11)2078-9000
comunicacao@mha.com.br

LEGENDA:

LEGENDA REVESTIMENTOS

PISO

- REVESTIMENTO CERÂMICO RETIFICADO BRANCO PARA PISO COM PLACAS TIPO GRÊS DE DIMENSÕES 40 x 40 cm, PEI-4, TIPO A, COM RODAPÊ h = 10 cm NO MESMO PADRÃO, COM EXCEÇÃO DOS AMBIENTES ONDE A PAREDE SERÁ REVESTIDA DE CERÂMICA.
- PISO INDUSTRIAL TIPO GRANULITE DE ALTA RESISTÊNCIA POLIDO COM ACABAMENTO EM RESINA ACRILICA (3 DEMÃOS) COM FILETE DE PVC NAS JUNTAS DE DILATAÇÃO NA MODULAÇÃO 1,00 x 1,00 m, COR CIMENTO NATURAL, COM RODAPÊ h=10cm NO MESMO PADRÃO
- LAJE IMPERMEABILIZADA COM MANTA ASFÁLTICA COM ISOLAMENTO TÉRMICO EPS 30mm E PROTEÇÃO MECÂNICA
- PLACA DRENANTE EM CONCRETO PRE-MOLDADA EM CONCRETO E BRITA 40 x 40 x 4 cm, COR CINZA NATURAL, ESCURO, VIBROPRENSADO, ANTIDERRAPANTE PARA TRÁFEGO DE PEDESTRES, FORTÍNGAS OU SIMILAR
- PISO CIMENTADO LAJRO DE CONCRETO 5 cm, COM LAJTA SECA A CADA 1,00 x 1,00 m (PASSEIO)
- PISO ELEVADO EM PLACAS REMOVÍVEIS INTERCAMBIÁVEIS EM CHAPA METÁLICA COM CONCRETO CELULAR SOBRE PEDESTAIS TELESCÓPICOS A 30cm REGULÁVEIS EM AÇO GALVAN., 60x60cm; PISOAG 0105 OU SIMILAR COM LONGARINA REVESTIDO COM LAMINADO MELAMÍNICO DISSIPATIVO

PAREDE

- REVESTIMENTO CERÂMICO BRANCO COM PLACAS TIPO GRÊS OU SEMI-GRÊS DE DIMENSÕES 40 x 40 cm, PEI-3 - APLICADA ATÉ 2,00 m
- REVESTIMENTO CERÂMICO BRANCO COM PLACAS TIPO GRÊS OU SEMI-GRÊS DE DIMENSÕES 40 x 40 cm, PEI-3 - APLICADA ATÉ 1,20 m
- PINTURA LATEX ACRILICA NA COR BRANCO GELCO, DUAS DEMÃOS COM MASSA E SELADOR ACRILICO
- PORCELANATO DIAMANTE COLEÇÃO EVIDENCE RETIFICADO 0,30 x 0,90 m PORTINARI OU SIMILAR
- REVESTIMENTO CERÂMICO BRANCO COM PLACAS TIPO GRÊS OU SEMI-GRÊS DE DIMENSÕES 40 x 40 cm, PEI-3 - APLICADO 0,40 m SOBRE BANCADA

TETO

- COMBINADO DE FORRO DE FIBRA MINERAL REMOVÍVEL 15mm, (BORDA TEGULAR, NRC>0,95, CAC > 32dB, 625x625mm, PINTURA VINILICA DE FABRICA NA COR BRANCA, COM PERFIL T EM AÇO GALVANIZADO COM PINTURA EM POLIESTER NA COR BRANCA) ARMSTRONG FINE FISSURED OU SIMILAR, COM FORRO GESSO ACARTONADO ESTRUTURADO (FGE) MONOLITICO 12,5mm 1200mm (MESMO DO ITEM 02)
- FORRO GESSO ACARTONADO ESTRUTURADO (FGE) MONOLITICO 12,5mm 1200mm COM PERFIL DE AÇO GALVANIZADO COM PINTURA LATEX BRANCA KNAUF D112 UNIDIRECIONAL FGE F47 OU SIMILAR
- LAJE EM CONCRETO COM ACABAMENTO EM TEXTURA ACRILICA NA COR BRANCA VINIL OU SIMILAR

MATERIAIS E REVESTIMENTOS EXTERNOS

- CHAPA EM ALUMÍNIO COMPOSTO 4mm (0,5+0,5mm) ALUCOBOND OU SIMILAR COM PINTURA PVDF COR BRANCA OU SIMILAR
- REVESTIMENTO CERÂMICO PARA PAREDES EXTERNAS EM PASTILHAS DE PORCELANA 7,5 X 7,5 cm TELADA NA COR CAMUFLA
- REVESTIMENTO CERÂMICO PARA PAREDES EXTERNAS EM PASTILHAS DE PORCELANA 7,5 X 7,5 cm TELADA NA COR BRANCO GELCO
- PORCELANATO RUSTY DECOR COLEÇÃO RUSTY RETIFICADO 0,45 x 0,90 m PORTINARI OU SIMILAR
- TEXTURA ACRILICA PRIMEIRA LINHA NA COR CINZA ESCURO
- CHAPA EM ALUMÍNIO COMPOSTO 4mm (0,5+0,5mm) ALUCOBOND OU SIMILAR COM PINTURA PVDF COR AMARELA OU SIMILAR

LEGENDA DE ALVENARIA

- ALVENARIA EM TUOLO CERÂMICO 8 FUROS 19 x 19 x 9 cm
- BLOCO DE CONCRETO B36 (140 x 190 x 380 mm) L x H x C -
- PAREDES CORTA FOGO 2 HORAS/120MIN
- DRYWALL TIPO KNAUF W111 120/90 OU SIMILAR, COM MONTANTES SIMPLES A CADA 400 mm COM DUAS CHAPAS DE 15mm TFF COM MANTA DE LÂ-DE-POLIESTER 75mm, H = 3,30 m
- DRYWALL TIPO KNAUF W111 120/90 OU SIMILAR COM MONTANTES SIMPLES A CADA 400 mm, PERIS INTERNOS PARA FIXAÇÃO DE LOUÇA E CHAPA HIDRÓFUGA RU COM BASE IMPERMEÁVEL E SELANTE ELASTOMÉRICO NOS FUROS DAS INSTALAÇÕES, H = 3,30 m
- COMBINADO EM DIVISÓRIA EM DRYWAL (H = 1,20 m), VIDRO TEMPERADO INCOLOR, (H = 1,30 m) E DRYWALL (H = 0,80 m)
- DIVISÓRIA EM VIDRO TEMPERADO INCOLOR H = 2,50 m E ACIMA DRYWALL (H = 0,80 m)

SUP.	COD.	ATMIDADE	INSCRIÇÃO	F/I
FIRMA: ARCHITECTUS S/S EPP				
LOCAL: RUA CANUTO DE AGUIAR, 1401C - MERCELES				
CEP: 60.160-120 FORTALEZA - CE				

ISS-P

ISS-C

Proprietário:

Construção:

CREA/CAU

CREA/CAU

APROVO BOMBEIROS

APROVO PREFEITURA

Revisão	n°	Descrição	Data	Projeto	Aprovação
00	Emissão inicial		04/04/2018	Mariana F.	Mariana F.

SECRETARIA DE SAÚDE DO ESTADO DA BAHIA-SESAB

PROSUS

Programa de fortalecimento do SUS na Região Metropolitana do Salvador

Unidade/Orgão: CENTRAL INTEGRADA DE COMANDO E CONTROLE

Proprietário: SEC. DE SAÚDE DO ESTADO DA BAHIA

Endereço: Centro Administrativo da Bahia - 4ª Avenida, 400

Município: SALVADOR

Bairro: CAB

Nome do projeto: PROJETO EXECUTIVO ARQUITETURA

Escala: INDICADA

Título da folha: PLANTA - TERRAÇO NÍVEL 02

Data: ABRIL/2018

Folha: ARQ 013 044

Responsável técnico: MARIANA FURLANI CAU 426182-3

Coord. elab. de projetos: MARIA TEREZA DE CARVALHO BRAGA CAU 415553-2

Arquivo: 029_PE_013_ARQ_CICC_R00.dwg

Topógrafo: -

Desenho: PAULO ANDRÉ