
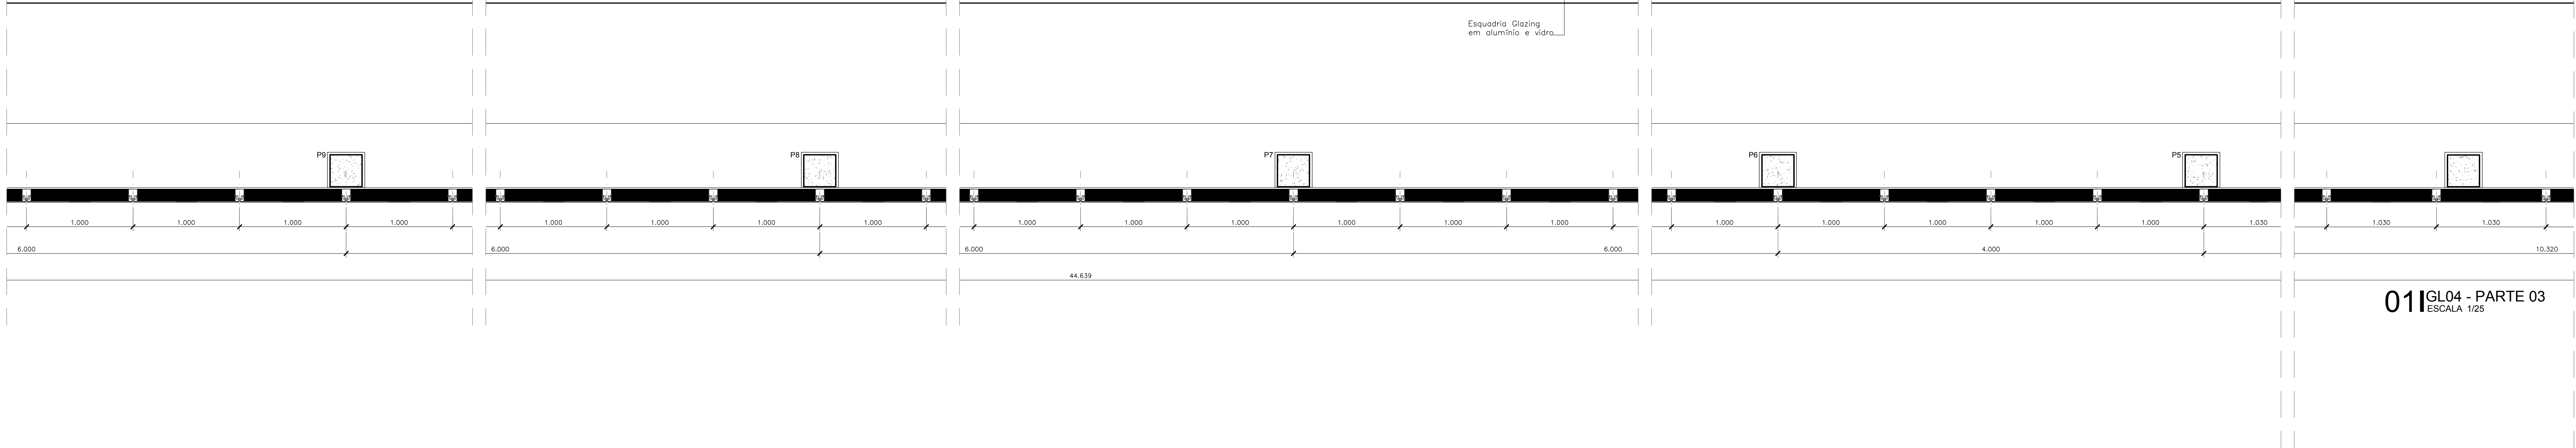


PRANCHAS: 01 (1188 x 840 mm)

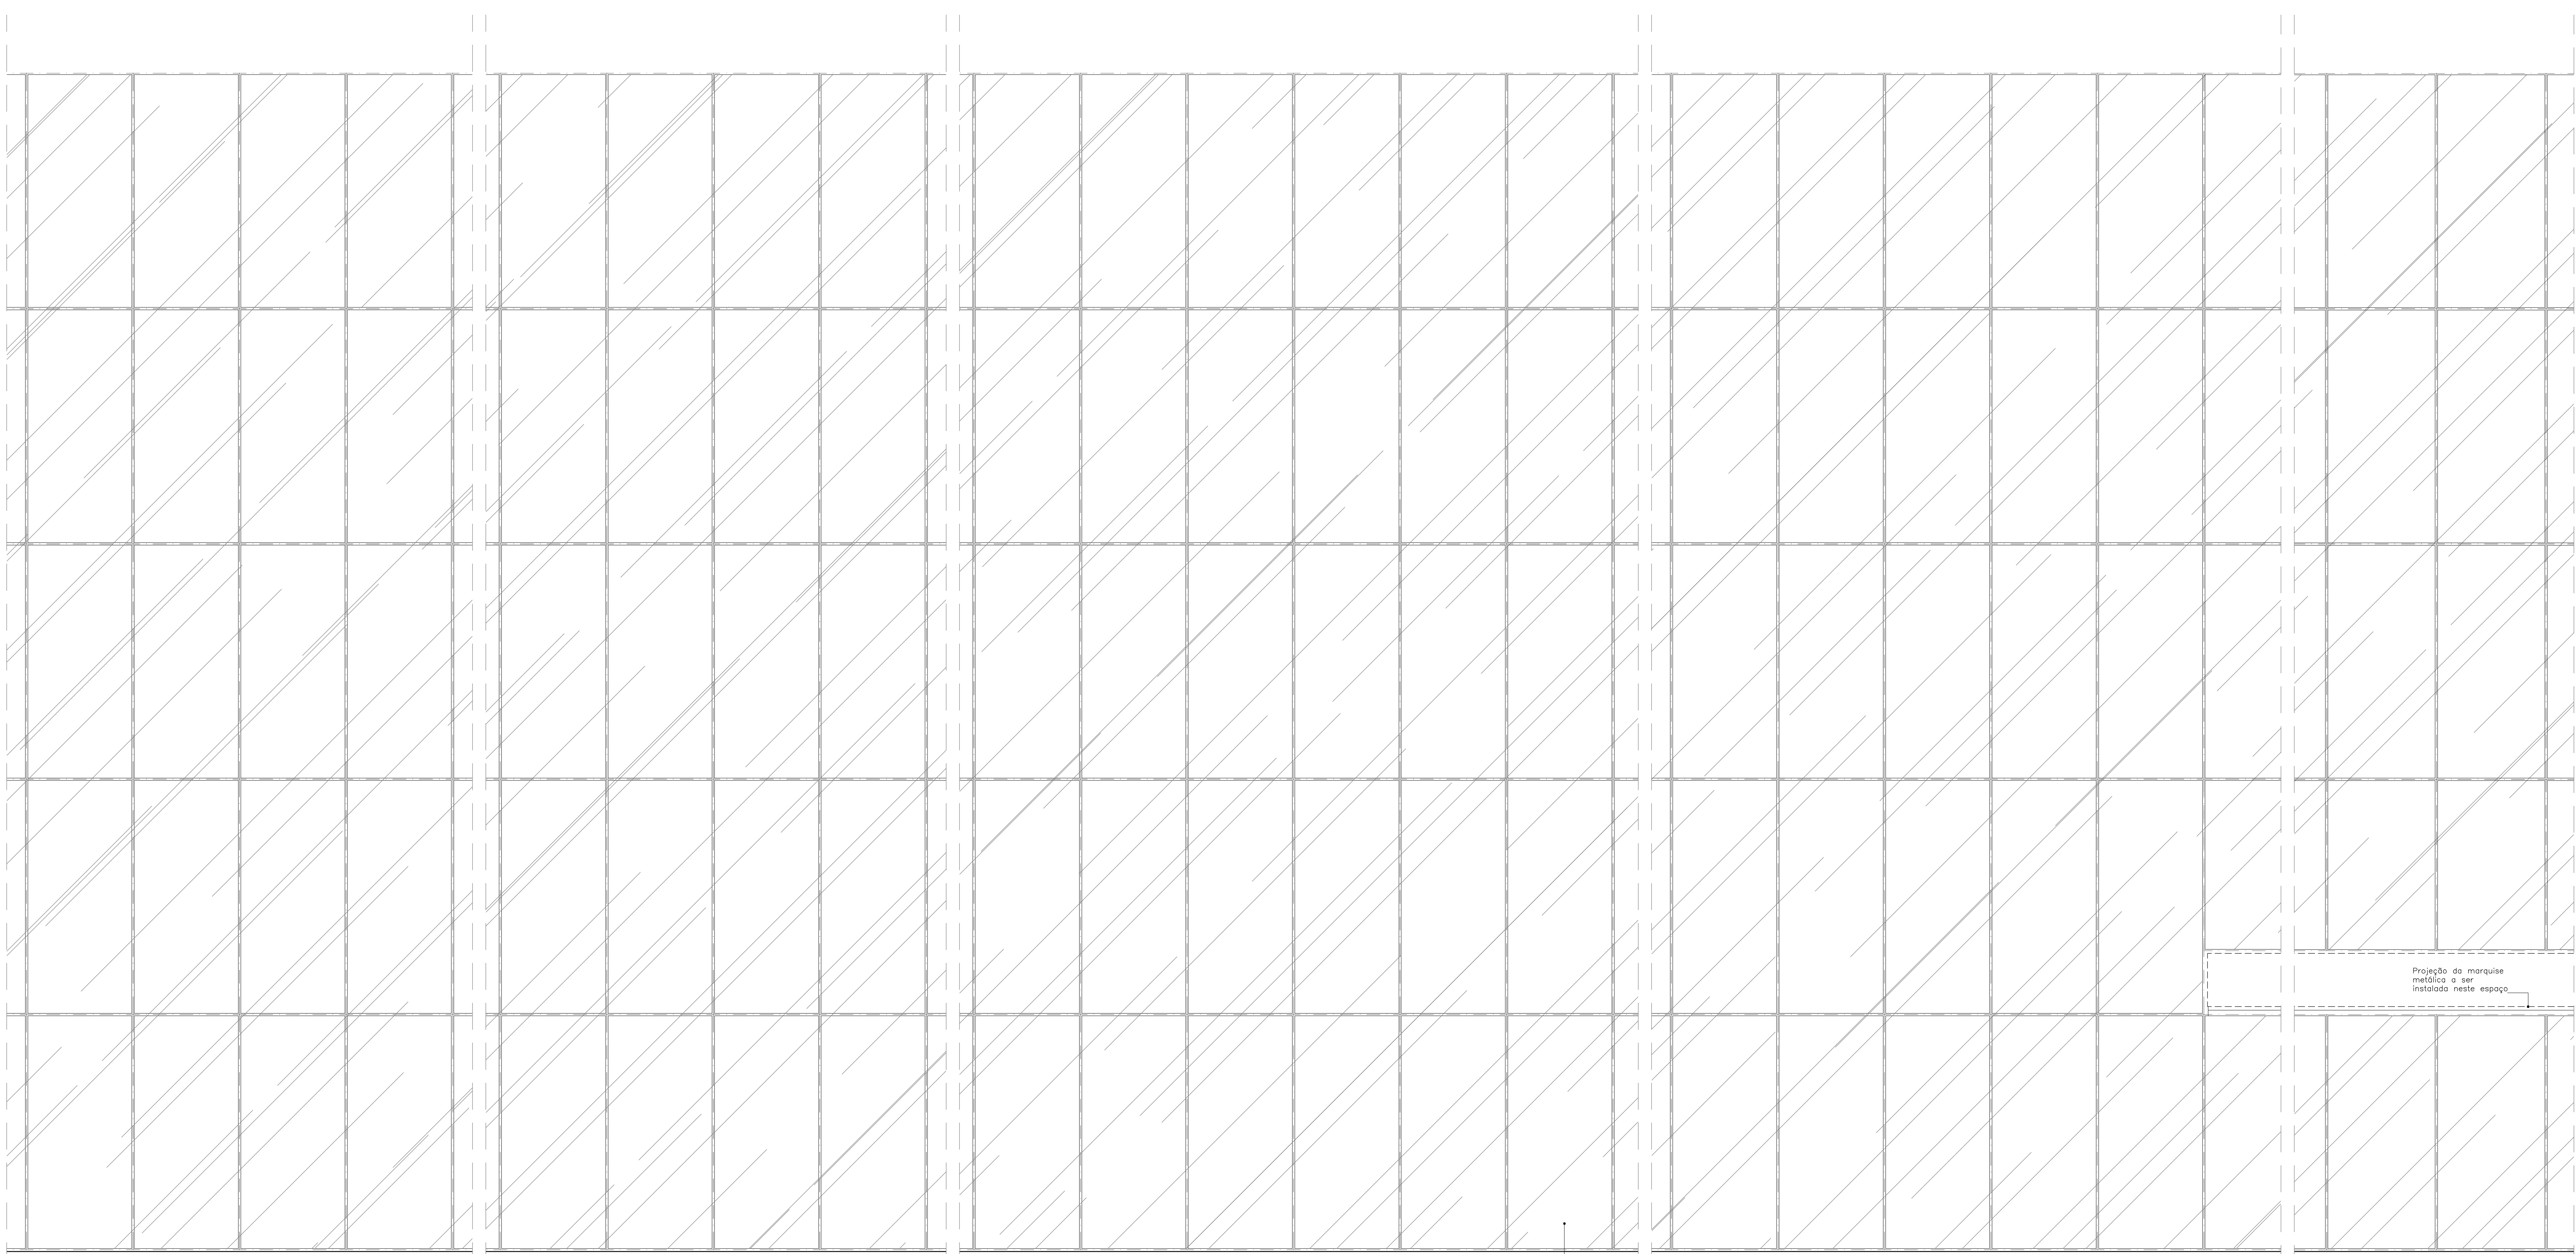

QUADRO TOTAL DE ESQUADRIAS_ ANEXO SESAB									
NOM	QTD	L_VAO	H_VAO	PRET	L_ESQ	H_ESQ	FLS	MOV	DESCRIÇÃO
CBW1	4	2,10	0,80	2,20	2,10	0,80	-	FIXO	Cobogó em vidro de 12mm (30x30x12mm)
Q01	1	2,05	2,08	-	18,06	2,08	-	FIXO	Gratiz Bregi Luma Nydler 3D
Q02	4	2,05	0,50	2,20	2,10	0,50	-	FIXO	Tela metálica zincada com malha de 13mm
GL1	3	3,95	3,05	-	3,95	3,05	04	FIXOMAX	Glazing em perfil de alumínio anodizado natural com vidro laminado 4 + 4 mm reflexivo de controle solar
GL2	1	25,90	3,05	-	25,85	3,05	26	FIXOMAX	Glazing em perfil de alumínio anodizado natural com vidro laminado 4 + 4 mm reflexivo de controle solar
GL3	2	25,90	3,05	-	25,85	3,05	26	FIXOMAX	Glazing em perfil de alumínio anodizado natural com vidro laminado 4 + 4 mm reflexivo de controle solar
GL4	2	61,65	11,05	-	61,60	11,05	08	FIXO	Glazing em perfil de alumínio anodizado natural com vidro laminado 4 + 4 mm reflexivo de controle solar
GL5	27	0,85	0,65	2,40	0,80	0,60	01	MAX	Janela em alumínio anodizado natural e vidro float insular 6mm (claro vidro pontilhado nos sandálios)
JAZ2	4	0,55	0,55	2,40	0,50	0,50	01	FIXA	Porta de aço e vidro aramado
PA01	3	1,05	2,15	-	1,10	2,10	01	GIRO	Porta em alumínio natural e vidro laminado reflexivo 8mm
PA02	1	0,85	1,25	0,15	0,80	1,20	01	GIRO	Porta em alumínio natural com venezianas fixas
PA03	4	1,05	2,15	0,15	1,10	2,10	01	GIRO	Porta em alumínio natural com venezianas fixas
PA04	1	1,25	0,15	0,15	1,20	2,10	02	GIRO	Porta em alumínio natural com venezianas fixas
PCF1	5	0,95	2,15	-	0,90	2,10	1	GIRO	Porta Corte-Fogo P50 em chapa de aço zincado com pintura epóxi branca com barra anti-panico interna e manta ignífuga
PF01	1	2,05	2,25	-	2,00	2,20	02	GIRO	Porta em alumínio e vidro em chapa de aço em 12mm com janelas em vidro PU cor chumbo
PF02	2	0,75	2,15	-	0,70	2,10	01	GIRO	Porta de madeira com rodízio serrilhado chapa fixa em FCF, acabamento em laminado natural para venis
PF03	25	0,85	2,15	-	0,80	2,10	01	GIRO	Porta de madeira com rodízio serrilhado chapa fixa em FCF, acabamento em laminado natural para venis
PF04	2	0,95	2,15	-	0,90	2,10	01	GIRO	Porta de madeira com rodízio serrilhado chapa fixa em FCF, acabamento em laminado natural para venis
PF05	3	0,85	2,15	-	0,80	2,10	01	GIRO	Porta de madeira com rodízio serrilhado chapa fixa em FCF, acabamento em laminado natural para venis
PF06	2	1,05	2,15	-	1,00	2,10	01	GIRO	Porta de madeira com rodízio serrilhado chapa fixa em FCF, acabamento em laminado natural para venis
PF07	1	1,05	2,15	-	1,00	2,10	02	GIRO	Porta de madeira com rodízio serrilhado chapa fixa em FCF, acabamento em laminado natural para venis
PF08	15	0,80	1,40	-	0,80	1,40	01	GIRO	Porta em compensado revestido 20mm revestida com laminado melamínico fórmica, acabamento fixo na cor branca
PV01	1	1,95	2,20	-	1,95	2,20	02	GIRO	Vidro temperado isolante 4 + 10mm e fargagem em aço inox
PV02	3	2,05	2,20	-	2,00	2,20	02	GIRO	Vidro temperado isolante 4 + 10mm e fargagem em aço inox
PV03	2	1,60	2,50	-	1,60	2,50	02	FIXO/GRD	Vidro temperado isolante 4 + 10mm e fargagem em aço inox
PV04	2	1,80	2,50	-	1,80	2,50	02	GIRO	Vidro temperado isolante 4 + 10mm e fargagem em aço inox
PV05	3	2,05	2,50	-	2,00	2,50	02	FIXO/GRD	Vidro temperado isolante 4 + 10mm e fargagem em aço inox
PV06	3	2,40	2,50	-	2,40	2,50	02	FIXO/GRD	Vidro temperado isolante 4 + 10mm e fargagem em aço inox
PV07	9	3,60	2,50	-	3,60	2,50	04	FIXO/GRD	Vidro temperado isolante 4 + 10mm e fargagem em aço inox
PV08	1	4,00	2,50	-	4,00	2,50	04	FIXO/GRD	Vidro temperado isolante 4 + 10mm e fargagem em aço inox
PV09	3	4,50	2,50	-	4,50	2,50	05	FIXO/GRD	Vidro temperado isolante 4 + 10mm e fargagem em aço inox
PV10	2	2,40	2,50	-	2,40	2,50	06	FIXO/GRD	Vidro temperado isolante 4 + 10mm e fargagem em aço inox
PV11	1	5,40	2,50	-	5,40	2,50	06	FIXO/GRD	Vidro temperado isolante 4 + 10mm e fargagem em aço inox
SR01	4	1,05	1,85	0,30	1,00	1,80	02	GIRO	Porta em madeira maciça de reflorestamento com MDF e laminado melamínico na cor branco frasco
SR02	9	1,25	1,85	0,30	1,20	1,80	02	GIRO	Porta em madeira maciça de reflorestamento com MDF e laminado melamínico na cor branco frasco
SR03	1	2,05	1,85	0,30	2,00	1,80	03	GIRO	Porta em madeira maciça de reflorestamento com MDF e laminado melamínico na cor branco frasco
V01	2	3,00	1,30	1,50	3,00	1,30	03	FIXA	Vidro em vidro temperado isolante 4 + 10mm e perfil de alumínio cor natural
V02	7	0,90	1,30	1,50	0,90	1,30	05	FIXA	Vidro em vidro temperado isolante 4 + 10mm e perfil de alumínio cor natural
T001	2	11,40	11,00	-	11,20	10,80	03	FIXO	Panela em alumínio anodizado natural, perfil perfilado na vertical

ARCHITECTUS

R. Conuto de Aguiar, n.1401
Fortaleza/CE - Tel:(85)3456-5000
architectusbr@gmail.com

MHA

Alameda Araguaia, n.2104, 2º andar
Barueri/SP - Tel:(11)2078-9000
comunicacao@mha.com.br

LEGENDA:

SUP. COB. PAVIMENTO

REVESTIMENTO

1/2

FINIS ARQUITECTUS S/S EPP

LOCAL: RUA CANITO DE AGUIAR, 1401C - MERULES

CEP: 60.160-120 FORTALEZA - CE

ISS - P

ISS - C

Proprietário:

Contratado:

011 GL04 - PARTE 03

ESCALA 1/25

00

Emissão inicial

04/04/2018

Mariana F.

Mariana F.

Revisão n°

Descrição

Data

Projeto

Aprovação

BAHIA

GOVERNO DO ESTADO

SECRETARIA DE SAÚDE DO ESTADO DA BAHIA-SESAB

PROSUS

CENTRAL INTEGRADA DE COMANDO E CONTROLE

SEC. DE SAÚDE DO ESTADO DA BAHIA

Endereço:

Centro Administrativo da Bahia - 4ª Avenida, 400

Município:

SALVADOR

Bairro:

CAB

Nome do projeto:

PROJETO EXECUTIVO ARQUITETURA

Escala:

INDICADA

Trabalha no:

DET. PORTAS (GL)

Data:

ABRIL/2018

Fórmula:

ARQ

Responsável técnico:

MARIANA FURLANI

Coord. sub. de projeto:

MARIA TEREZA DE CARVALHO BRAGA

CAU: AR3823

CAU: AR3823

Topógrafo:

Desenho:

TOM ZÉ

Arquivo:

025_PE_029_ARQ_CICC_R00.dwg

Topógrafo:

Desenho:

TOM ZÉ

029

029

044

Z:\025_PROJETO_BAHIA\ANEXO_SESAB\011_GL04_03.dwg