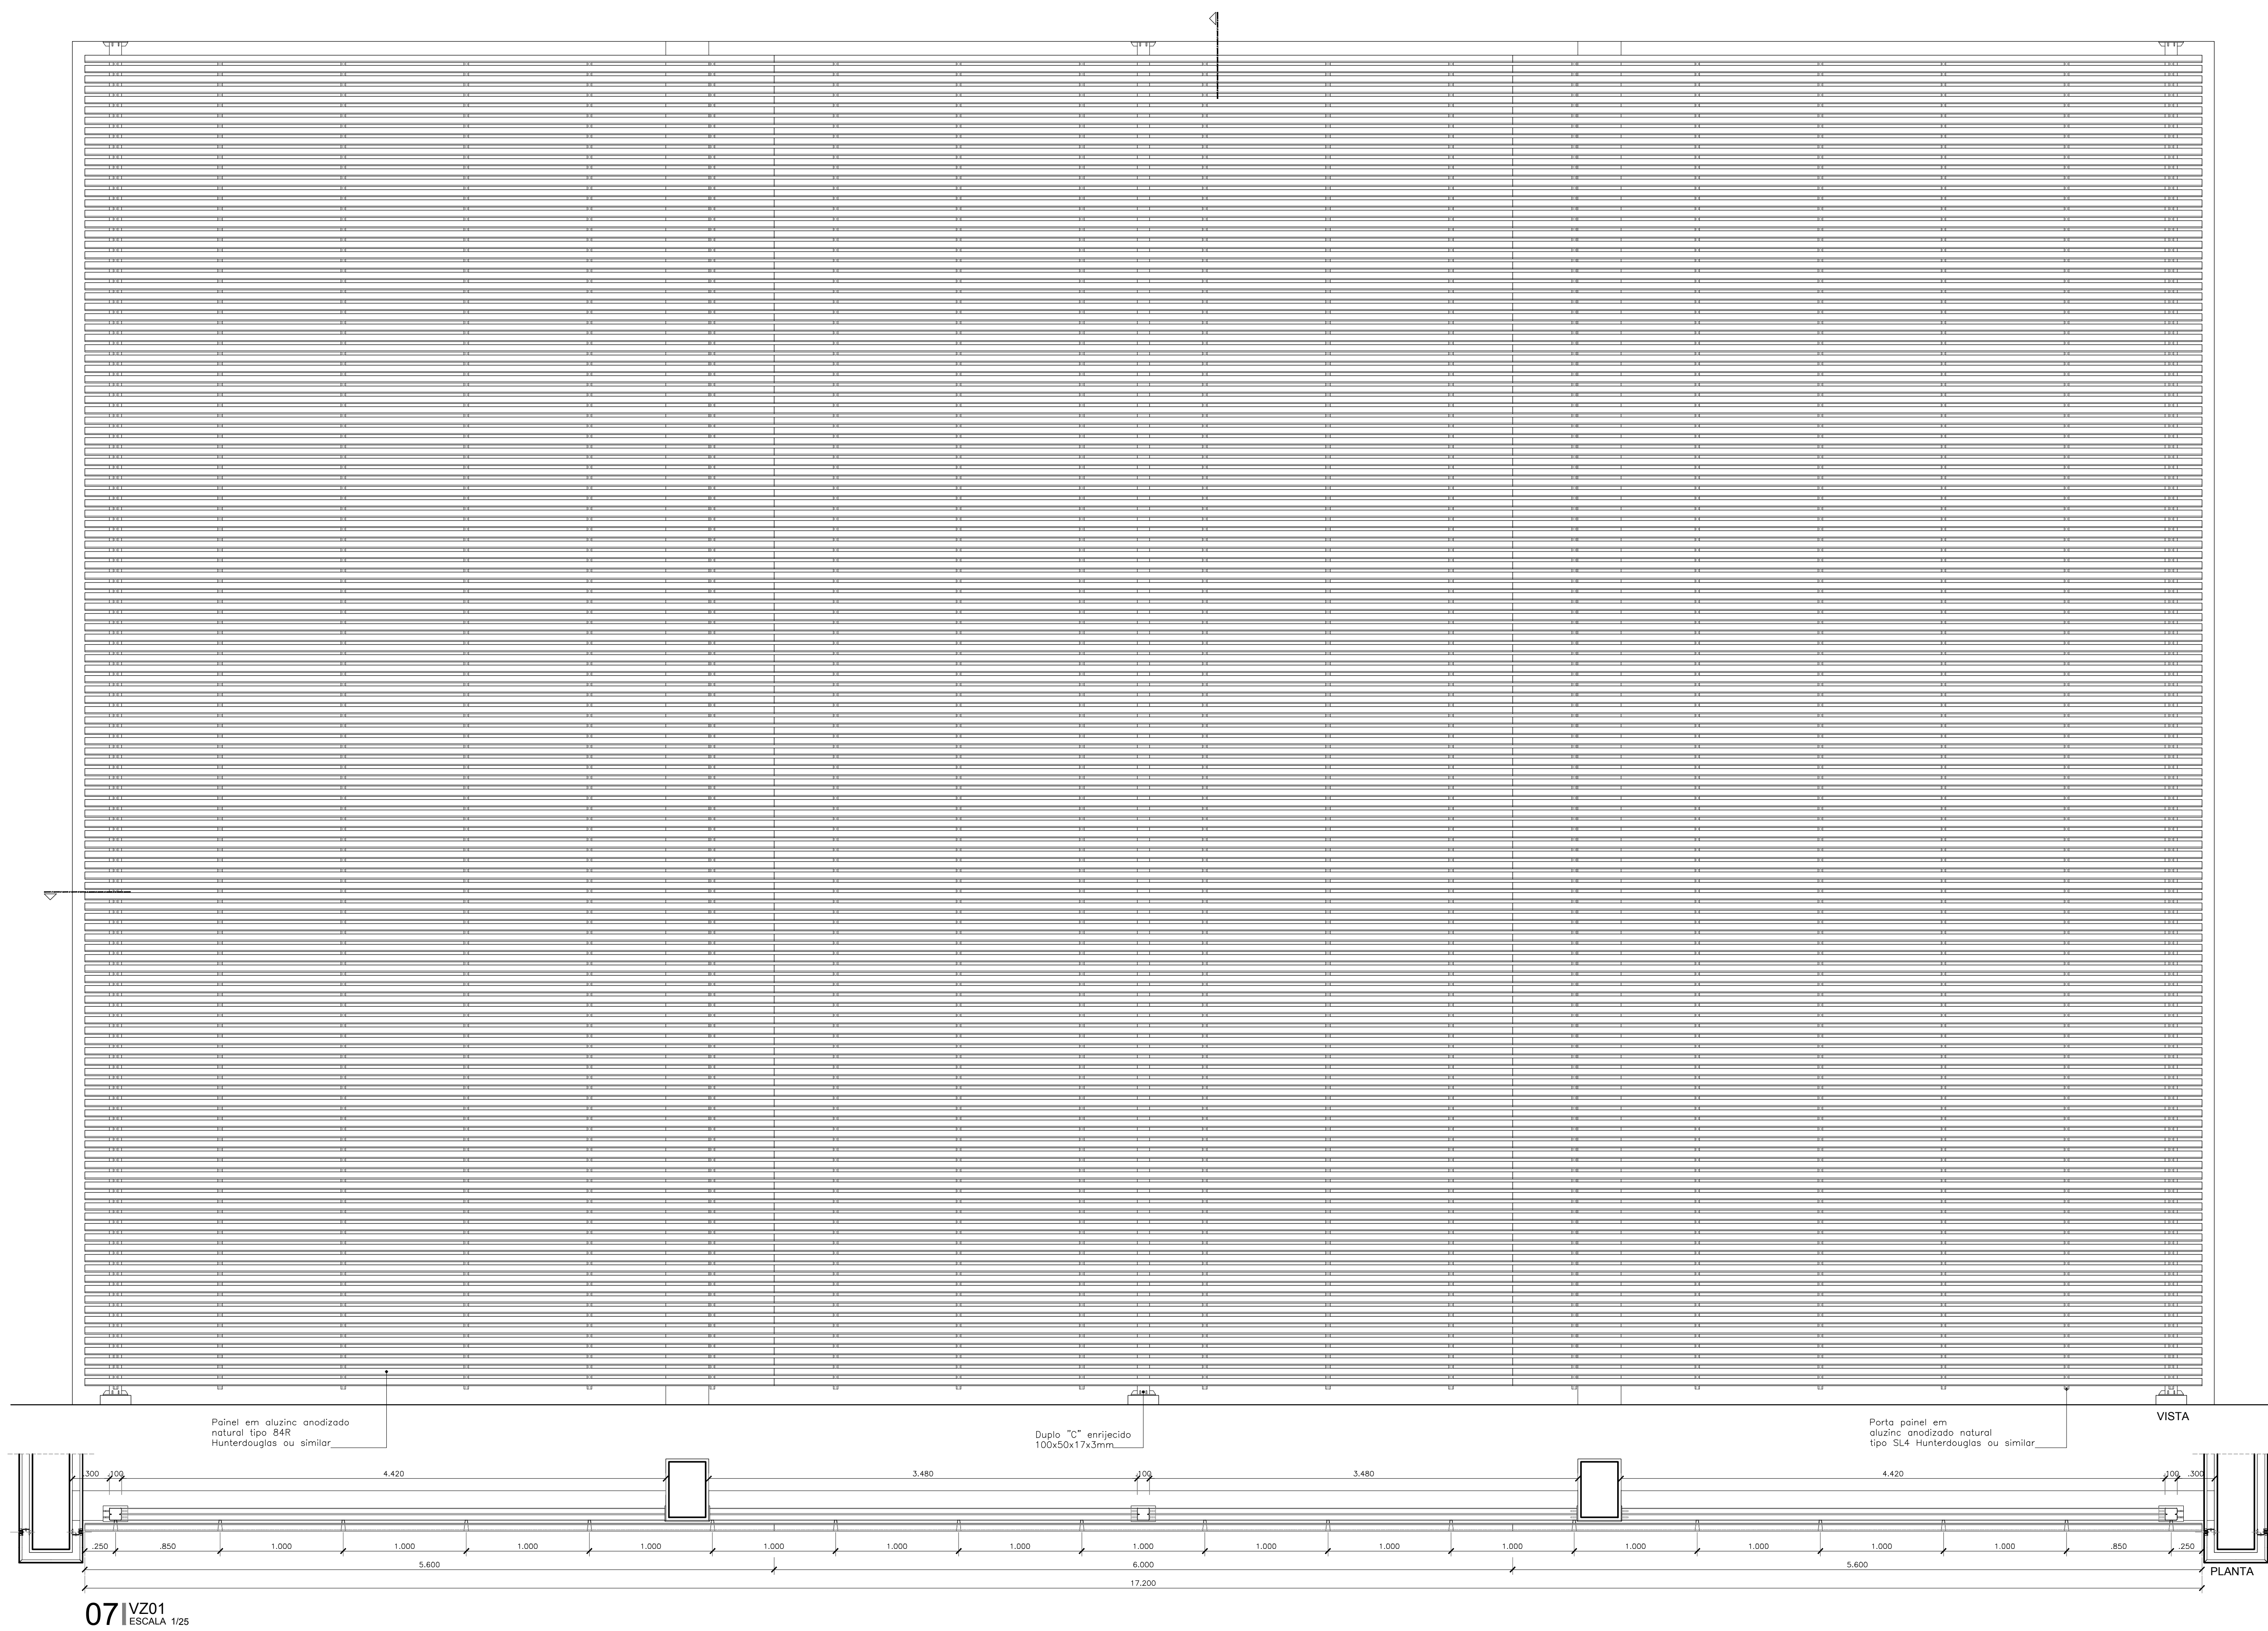
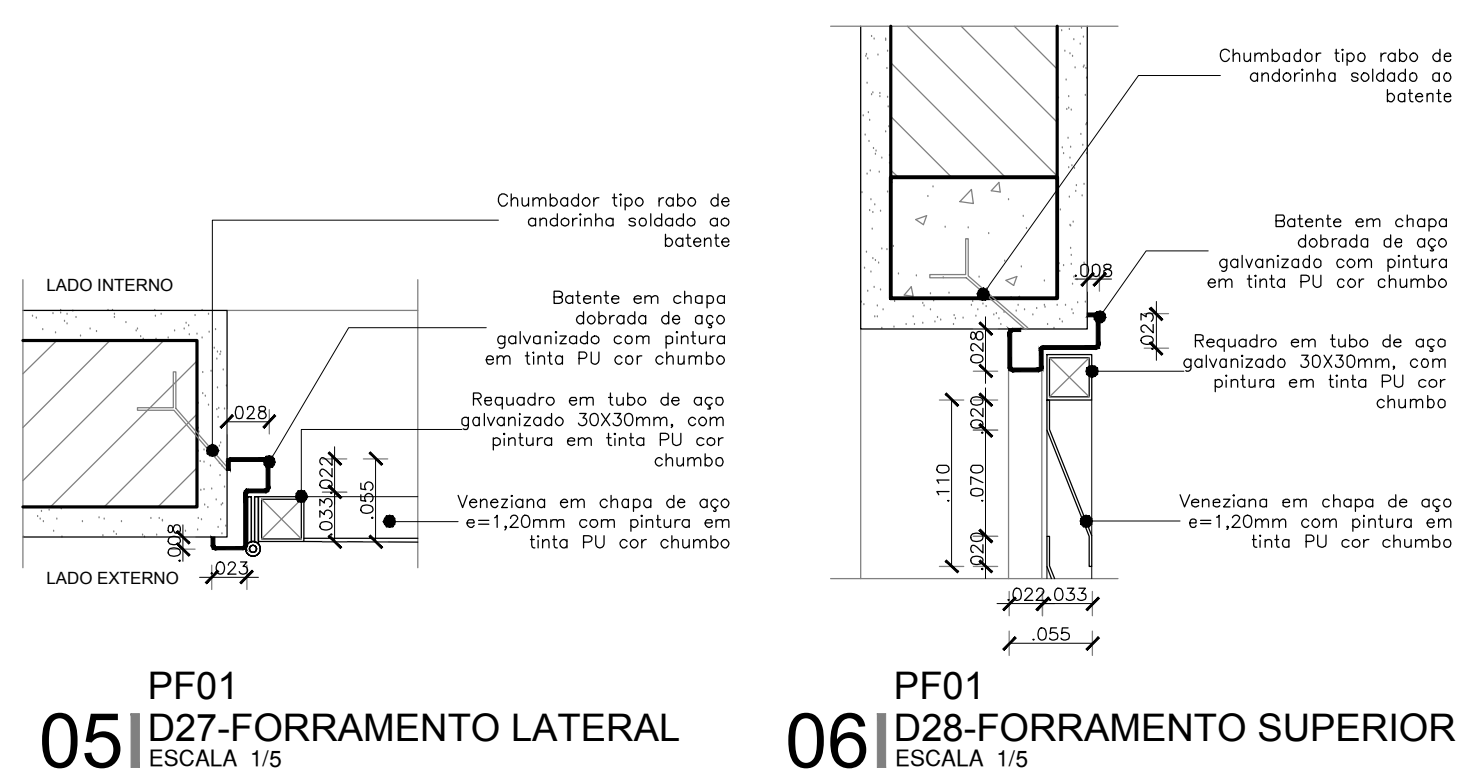
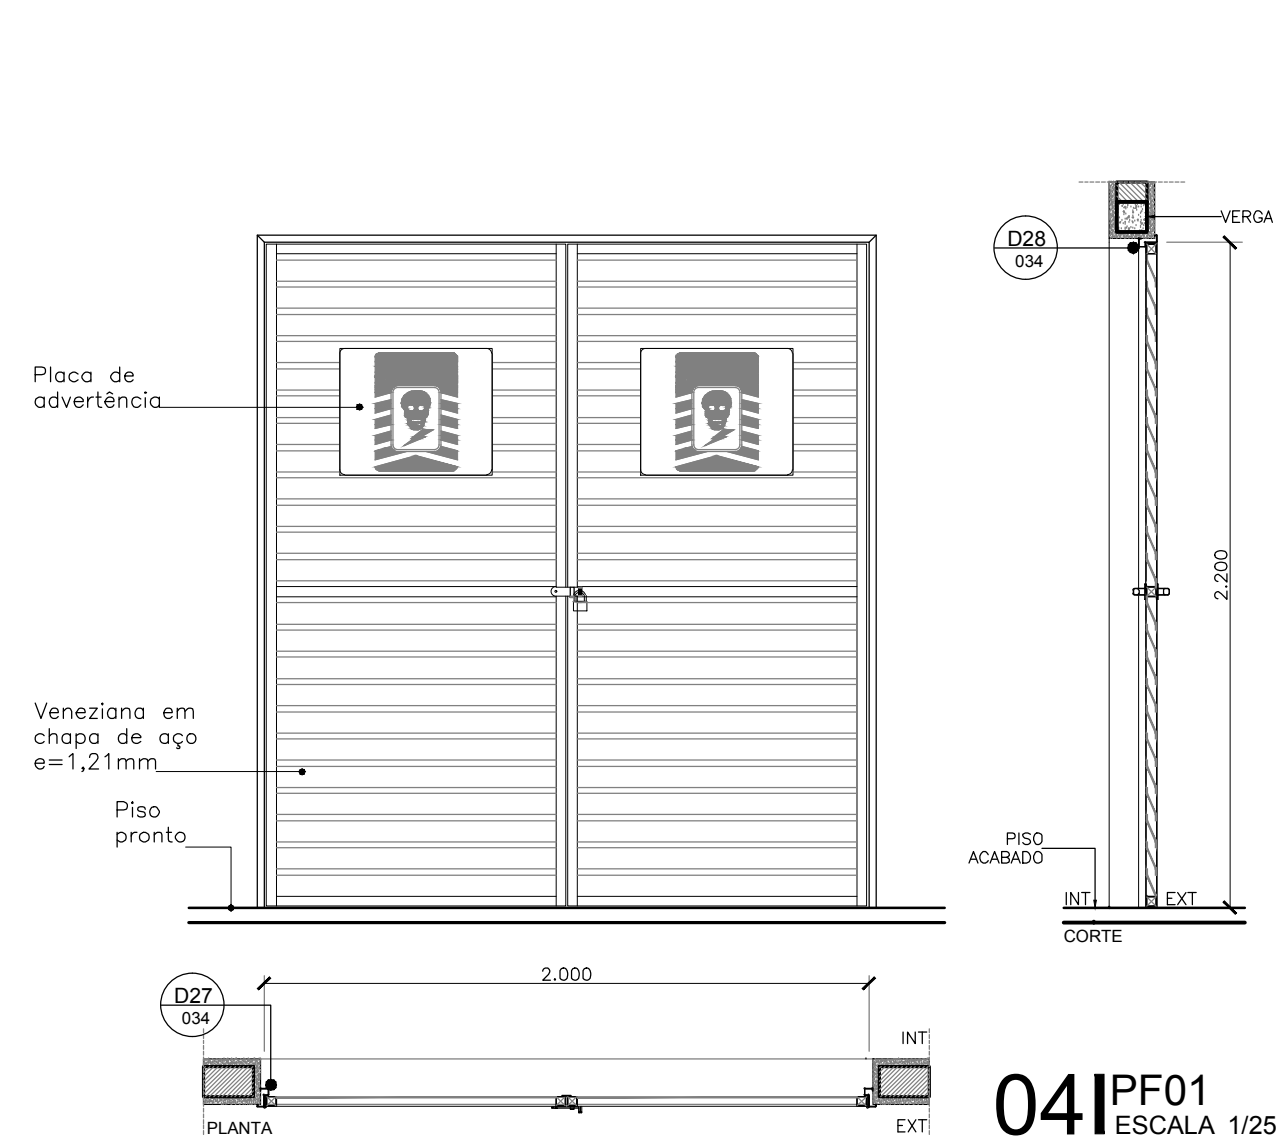
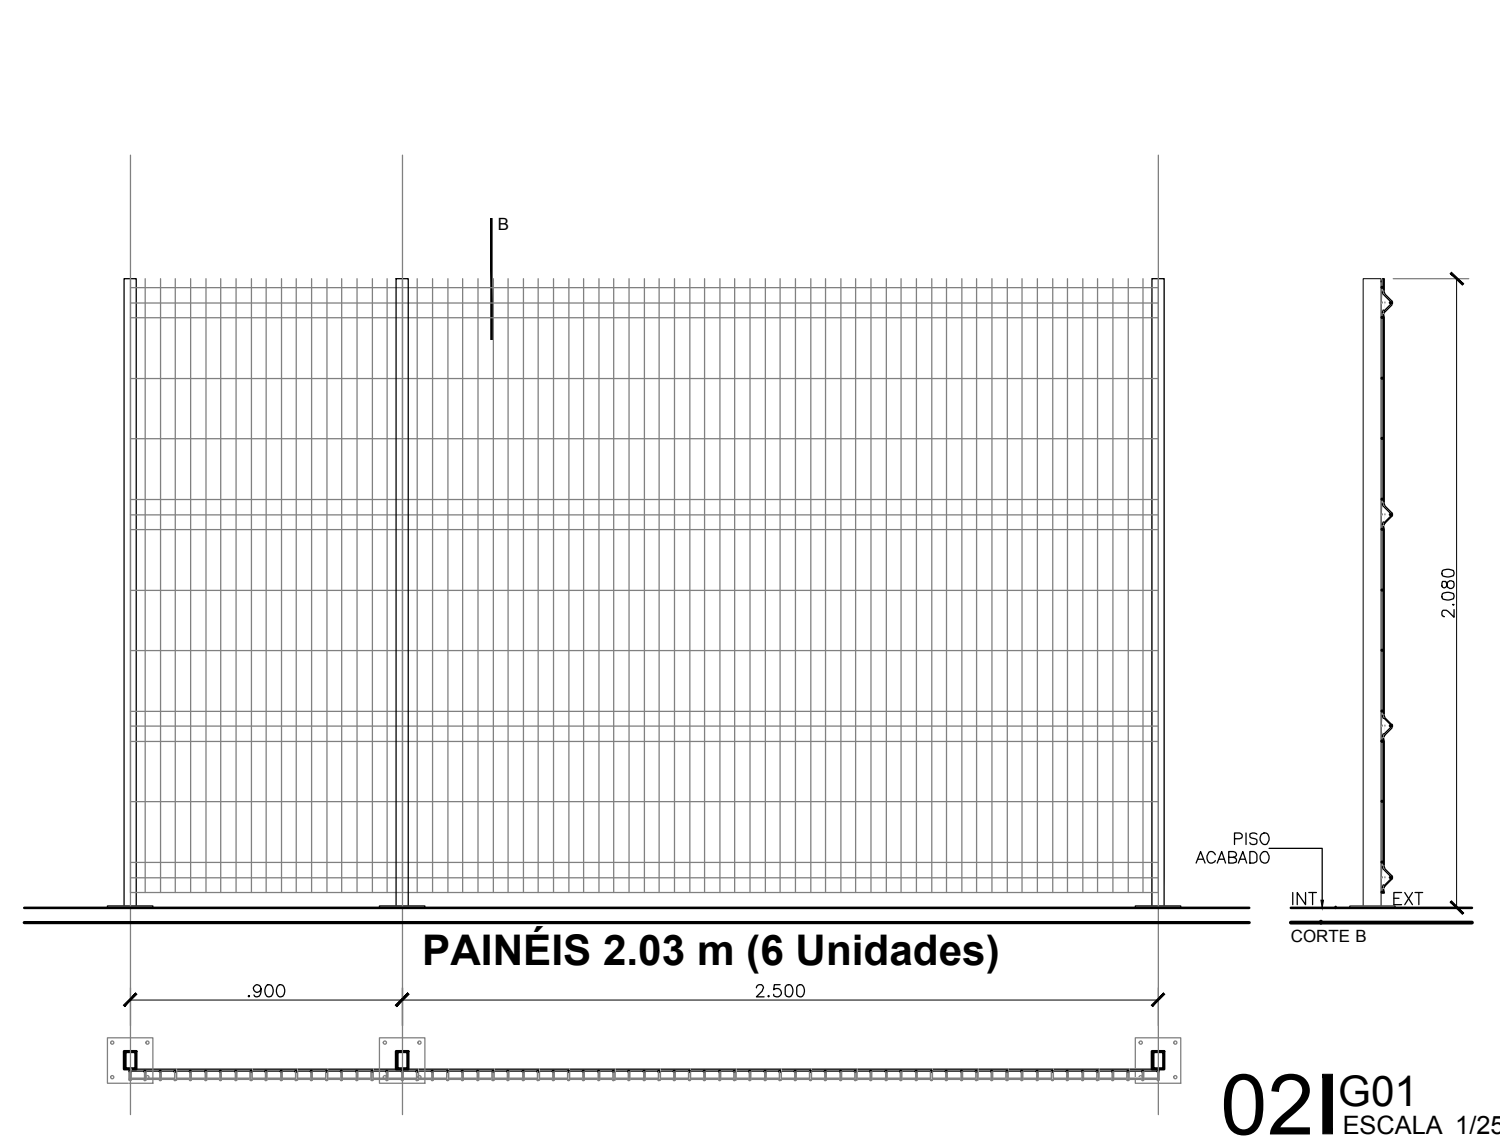


QUADRO TOTAL DE ESQUADRAS_ ANEXO SESAB									
NOM	QTDE	LAJO	VLADO	PRET	LEUS	HUREJO	FLS	MOV	DESCRIÇÃO
CB01	4	210	300	210	210	010	1	FIXO	Colunas adjacentes ao concreto do Refúgio Solar
CB02	4	210	210	210	210	010	1	FIXO	Coluna Bacia e Bacia Norte de 210
CB03	4	200	200	200	210	010	1	FIXO	Tela metálica existente com Refúgio de 120
GL1	1	250	300	250	250	010	1	FIXO	Coluna no pé da parede de concreto do Refúgio Solar
GL2	1	250	300	250	250	305	25	FIXO/MANH	Coluna no pé da parede de concreto do Refúgio Solar
GL3	2	250	300	250	250	305	25	FIXO/MANH	Coluna no pé da parede de concreto do Refúgio Solar
GL4	2	250	300	250	250	305	25	FIXO/MANH	Coluna no pé da parede de concreto do Refúgio Solar
JA01	27	085	085	242	080	040	01	MAX	Linhas em armadura encaixada no tubo flutuador no rio (abaixo profundidade nas arealtes)
JA02	4	095	095	242	090	040	01	FIXA	Refúgio ao pé do rio
JA03	3	115	215	015	015	015	01	FIXO	Porta em alumínio natural com venezianas fixas
PA02	1	085	125	015	080	120	01	GIRO	Porta em alumínio natural com venezianas fixas
PA03	1	105	215	015	015	015	01	GIRO	Porta em alumínio natural com venezianas fixas
PA04	1	125	215	015	010	120	02	GIRO	Porta em alumínio natural com venezianas fixas
PC01	5	035	215	020	020	210	1	GIRO	Porta Corta Fogo 120m de comprimento com proteção anti-impacto com lâminas anti-impacto resina + magnésita
PC02	2	075	215	020	020	210	1	GIRO	Porta Corta Fogo 120m de comprimento com proteção anti-impacto com lâminas anti-impacto resina + magnésita
PC03	2	075	215	020	020	210	1	GIRO	Porta Corta Fogo 120m de comprimento com proteção anti-impacto com lâminas anti-impacto resina + magnésita
PC04	2	085	215	020	020	210	1	GIRO	Porta de madeira com núcleo acústico absorvente em HCF, acabamento em alumínio natural para verniz
PC05	2	085	215	020	020	210	1	GIRO	Porta de madeira com núcleo acústico absorvente em HCF, acabamento em alumínio natural para verniz
PC06	4	095	215	020	020	210	01	GIRO	Porta de madeira com núcleo acústico absorvente em HCF, acabamento em alumínio natural para verniz (com acústico em aço inox)
PC07	2	105	215	020	020	210	01	GIRO	Porta de madeira com núcleo acústico absorvente em HCF, acabamento em alumínio natural para verniz
PC08	1	165	215	160	020	120	02	GIRO	Porta de madeira com núcleo acústico absorvente em HCF, acabamento em alumínio natural para verniz
PM07	5	180	180	080	180	010	01	GIRO	Porta com comprimento total 20m equipada com alumínio fixado internamente, acabamento laca no aço branco
PM08	1	190	220	020	190	020	01	GIRO	Vidro temperado isolante + 10mm e ferenças em aço inox
PM09	1	200	220	020	200	020	02	FIXO/GIRO	Vidro temperado isolante + 10mm e ferenças em aço inox
PM10	1	200	220	020	200	020	02	FIXO/GIRO	Vidro temperado isolante + 10mm e ferenças em aço inox
PM11	1	200	220	020	200	020	02	FIXO/GIRO	Vidro temperado isolante + 10mm e ferenças em aço inox
PM12	1	200	220	020	200	020	02	FIXO/GIRO	Vidro temperado isolante + 10mm e ferenças em aço inox
PM13	1	200	220	020	200	020	02	FIXO/GIRO	Vidro temperado isolante + 10mm e ferenças em aço inox
PM14	1	200	220	020	200	020	02	FIXO/GIRO	Vidro temperado isolante + 10mm e ferenças em aço inox
PM15	1	200	220	020	200	020	02	FIXO/GIRO	Vidro temperado isolante + 10mm e ferenças em aço inox
PM16	1	200	220	020	200	020	02	FIXO/GIRO	Vidro temperado isolante + 10mm e ferenças em aço inox
PM17	1	200	220	020	200	020	02	FIXO/GIRO	Vidro temperado isolante + 10mm e ferenças em aço inox
PM18	1	400	220	400	220	040	04	FIXO/GIRO	Vidro temperado isolante + 10mm e ferenças em aço inox
PM19	1	400	220	400	220	040	04	FIXO/GIRO	Vidro temperado isolante + 10mm e ferenças em aço inox
PM20	2	840	220	840	220	060	06	FIXO/GIRO	Vidro temperado isolante + 10mm e ferenças em aço inox
PM21	2	840	220	840	220	060	06	FIXO/GIRO	Vidro temperado isolante + 10mm e ferenças em aço inox
PM22	4	105	185	030	100	180</			

SUP.	COD. ANVISA	RECOPÇÃO	T./J.	

FIRM. ARQUITECT. S/S OPP
 LOCALIZA. DANTO DE AQUA. 141C - MORGES
 COP. 60.100-100. PORTINHA - CE

SS - P

ISS - C

Proprietário:

Construção:

PROJ. *Maria Tereza Carvalho de Furlani*

Projeto: *Maria Tereza Carvalho de Furlani*
 CAU. AR15812-2

CREA/CAU

CREA/CAU

APROVO BOMBEIROS

APROVO PREFEITURA

00	Emissão inicial	Data	Projetista	Aprovação
		04/04/2018	Mariana F.	Mariana F.

Revisão n°

Descrição

Data

Projetista

Aprovação

PROJETO
CENTRAL INTEGRADA DE COMANDO E CONTROLE

Endereço:
Centro Administrativo da Bahia - 4ª Avenida, 400

Nome do projeto:
PROJETO EXECUTIVO ARQUITETURA

Arquiteto:
DET. PORTAS (C. GF, PF E VZ)

Responsável técnico:
MARIA TERESA DE CARVALHO BRAGA
CAU. AR15812-2

Assinatura: *Maria Tereza Carvalho de Furlani*

PROSUS
SECRETARIA DE SAÚDE DO ESTADO DA BAHIA-SESAB

Proprietário:
SEC. DE SAÚDE DO ESTADO DA BAHIA

Município:
SALVADOR

Bairro:
CAB

Escala:
INDICADA

Data:
ABRIL/2018

Topógrafo:
TOM ZÉ

Folha:

ARQ 034

004