




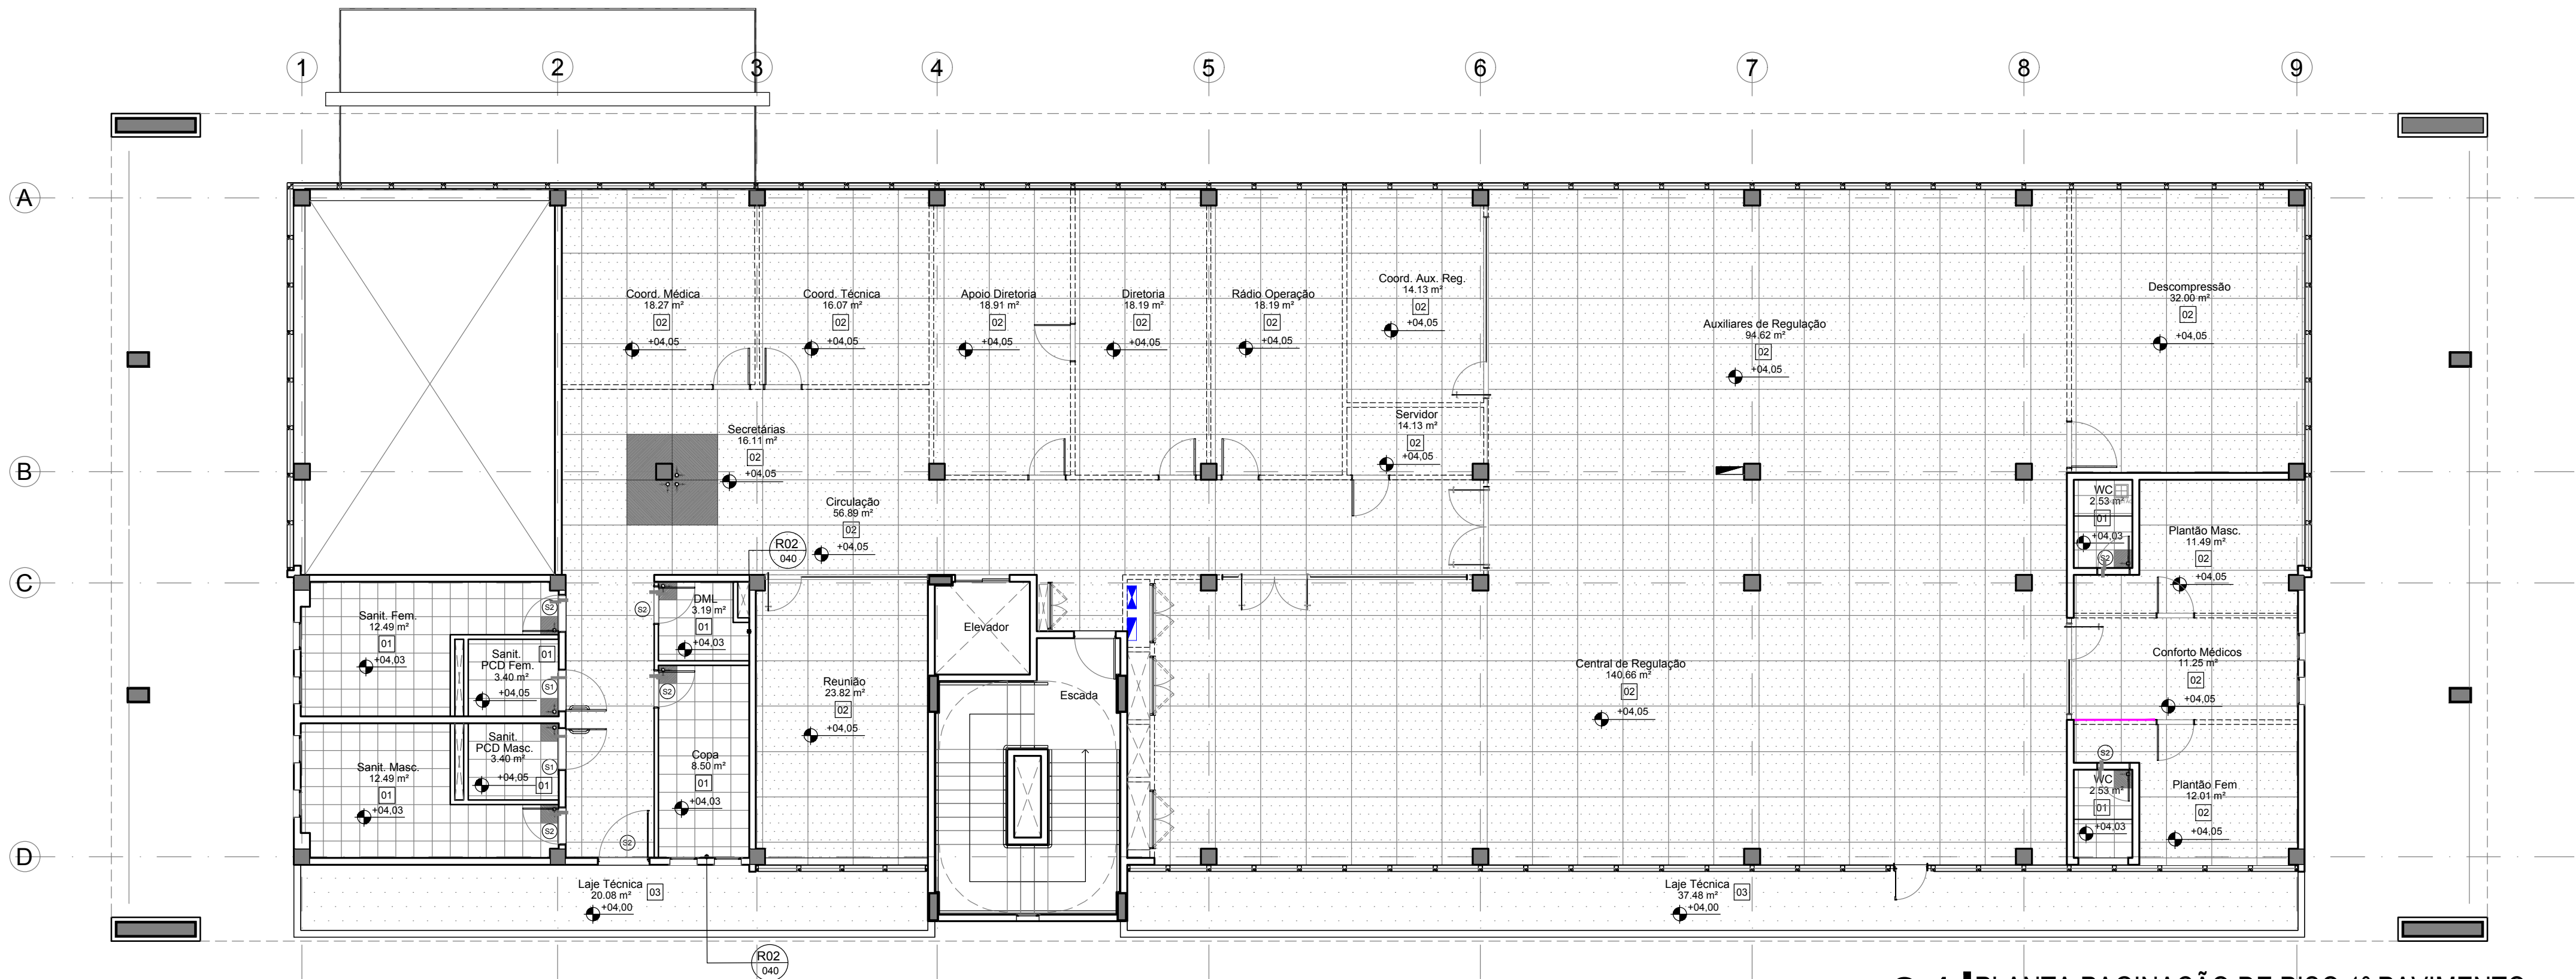


01 | PLANTA PAGINAÇÃO DE PISO 1º PAVIMENTO
ESCALA 1/100

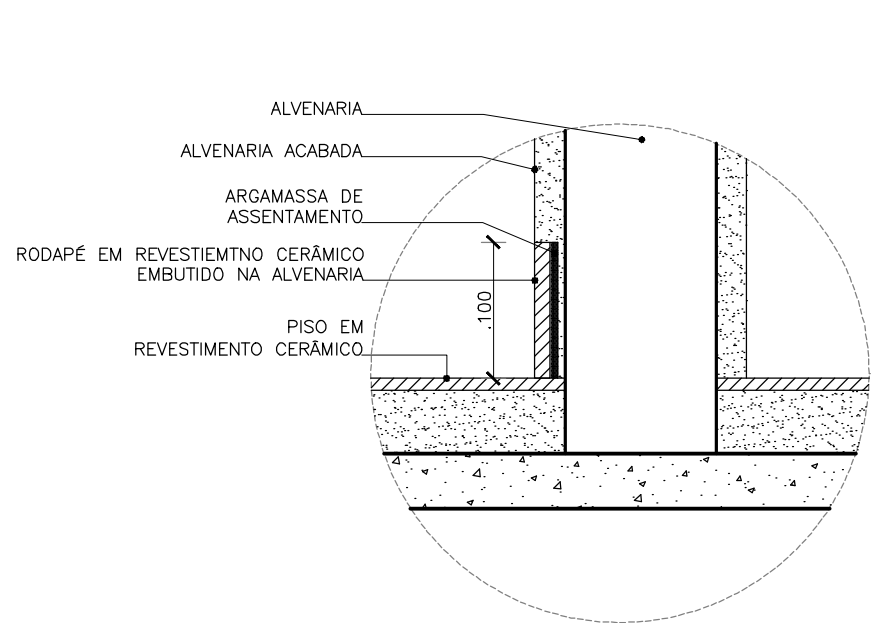


02 | R1 - Rodapé em Revest. Cerâmico
ESCALA 1/5

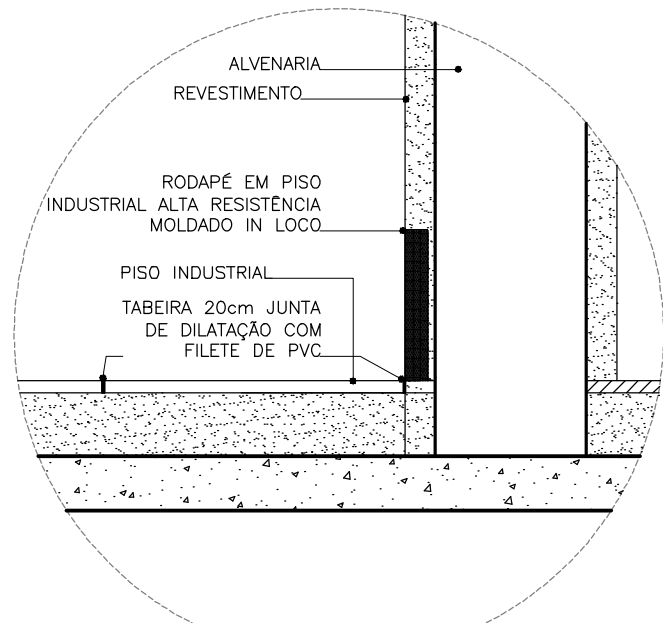


03 | R2 - Rodapé em Piso Industrial
ESCALA 1/5

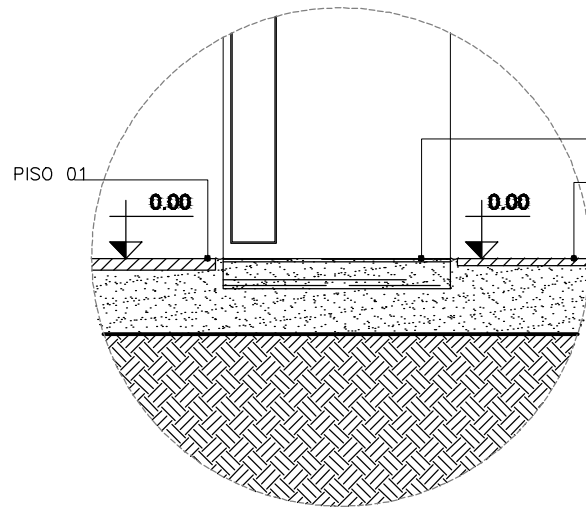

04 | S1 - Det. Soleira Nivelada
ESCALA 1/5

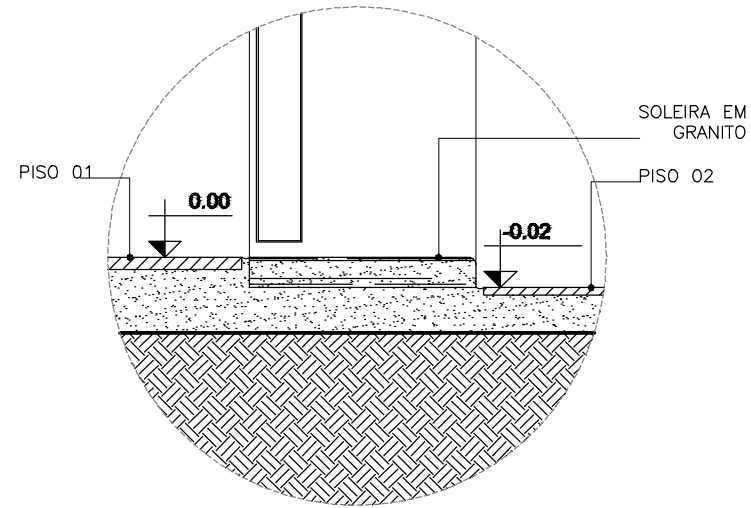

05 | S2 - Soleira Desnível de 2cm
ESCALA 1/5

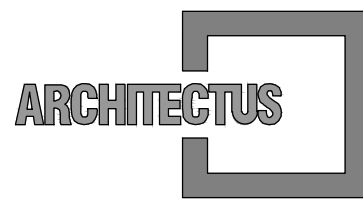

R. Canuto de Aguiar, n.1401
Fortaleza/CE - Tel: (85) 3456-5000
architectusbr@gmail.com



Alameda Araguaia, n.2104, 2º andar
Barueri/SP - Tel: (11) 2078-9000
comunicacao@mha.com.br


LEGENDA:

LEGENDA DE PISO

SIGLAS E ABREVIATURAS



OBSERVAÇÃO: SOLEIRA EM GRANITO CINZA ANDORINHA

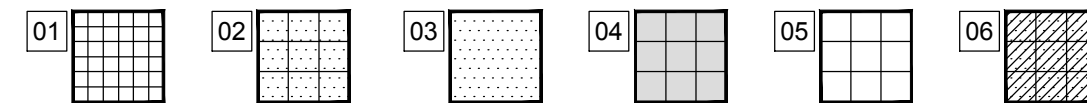

OBSERVAÇÃO: OS NÚMEROS INDICADOS AO LADO DAS FIGURAS ACIMA, CORRESPONDEM ÀS MESMAS INDICADAS NO QUADRO DE ESPECIFICAÇÕES DE PISO, PAREDE E TETO.

LEGENDA REVESTIMENTOS

PISO

- REVESTIMENTO CERÂMICO RETIFICADO BRANCO PARA PISO COM PLACAS TIPO GRÉS DE DIMENSÕES 40 x 40 cm, PEI-4, TIPO A, COM RODAPÉ h = 10 cm NO MESMO PADRÃO, COM EXCEÇÃO DOS AMBIENTES ONDE A PAREDE SERÁ REVESTIDA DE CERÂMICA
- PISO INDUSTRIAL TIPO GRANULITE DE ALTA RESISTÊNCIA POLIDO COM ACABAMENTO EM RESINA ACRÍLICA (3 DEMÃOS) COM FILETE DE PVC NAS JUNTAS DE DILATAÇÃO NA MODULAÇÃO 1,00 x 1,00 m - COR CIMENTO NATURAL, COM RODAPÉ h=10cm NO MESMO PADRÃO
- LAJE IMPERMEABILIZADA COM MANTA ASFÁLTICA COM ISOLAMENTO TÉRMICO EPS 25mm E PROTEÇÃO MECÂNICA
- PLACA DRENANTE EM CONCRETO PRE-MOLDADA EM CONCRETO E BRITA 40 x 40 x 8 cm, COR CINZA NATURAL ESCURO, VIBROPRENSADO, ANTIDERRAPANTE PARA TRÁFEGO DE PEDRESTRES, FORTÍNGAS OU SIMILAR
- PISO CIMENTADO, LASTRO DE CONCRETO 5 cm, COM JUNTA SECA A CADA 1,00 x 1,00 m (PASSADO)
- PISO ELEVADO EMPILHAS REMOVÍVEIS INTERCAMBIÁVEIS EM CHAPA METÁLICA COM CONCRETO CELULAR SOBRE PEDESTAIS TELESCÓPICOS A 30cm REGULÁVEIS EM AÇO GALVAN., 60x60cm, PISOAG 01055 OU SIMILAR COM LONGARINA, REVESTIDO EM LAMINADO MELAMÍNICO DISSIPATIVO

SUP.	COD.	ATMIDADE	INSCRIÇÃO	F/I
FIRMA: ARCHITECTUS S/S EPP				
LOCAL: RUA CANUTO DE AGUIAR, 1401C - MERULES				
CEP: 60.160-120 FORTALEZA - CE				

ISS-P

ISS-C

Proprietário:	
Construção:	
Projeto:	
Assinatura:	
Assinatura:	

CREA/CAU

CREA/CAU

APROVO BOMBEIROS

APROVO PREFEITURA

Revisão	nº	Descrição	Data	Projeto	Aprovação
00	Emissão inicial		04/04/2018	Mariana F.	Mariana F.



PROSUS
SECRETARIA DE SAÚDE DO ESTADO DA BAHIA-SESAB



Unidade/Orgão: CENTRAL INTEGRADA DE COMANDO E CONTROLE	Proprietário: SEC. DE SAÚDE DO ESTADO DA BAHIA	
Endereço: Centro Administrativo da Bahia - 4ª Avenida, 400	Município: SALVADOR	Bairro: CAB
Nome do projeto: PROJETO EXECUTIVO ARQUITETURA	Escala: INDICADA	
Título da folha: PAGINAÇÃO DE PISO - 1º PAVIMENTO	Data: ABRIL/2018	Folha: ARQ 040 044
Responsável técnico: MARIANA FURLANI CAU: A26182-3	Coord. elab. de projetos: MARIA TEREZA DE CARVALHO BRAGA CAU: A15583-2	Desenho: PAULO ANDRÉ
Arquivo: 029_PE_040_ARQ_CICC_R00.dwg	Topógrafo: -	