

R. Canuto de Aguiar, n.1401
Fortaleza/CE - Tel:(85)3456-5000
architectusbr@gmail.com




Alameda Araguaia, n.2104, 2º andar
Barueri/SP - Tel:(11)2078-9000
comunicacao@mha.com.br

LEGENDA:

LEGENDA DE TETO

- (N.F.) +0.00 INDICAÇÃO DE NÍVEL DO FORRO EM RELAÇÃO AO NÍVEL DE PISO ACABADO
- MARCO DE INÍCIO DA PAGINAÇÃO

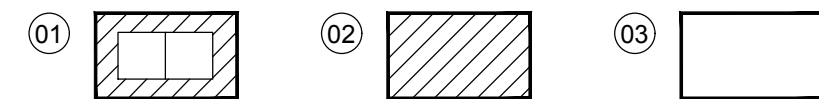



OBSERVAÇÃO: OS NÚMEROS INDICADOS AO LADO DAS FIGURAS ACIMA CORRESPONDEM ÀS MESMAS ESPECIFICAÇÕES DE TETO INDICADAS NA LEGENDA DE REVESTIMENTOS.

TETO

- COMBINADO DE FORRO DE FIBRA MINERAL REMOVÍVEL 15mm, (BORDA REGULAR, NRC=0.55, CAC > 32dB, 625x625mm, PINTURA VINÍLICA DE FABRICA NA COR BRANCA, COM PERFIL T EM AÇO GALVANIZADO COM PINTURA EM POLIESTER NA COR BRANCA) ARMSTRONG FINE FISSURED OU SIMILAR, COM FORRO GESSO ACARTONADO ESTRUTURADO (FGE) MONOLÍTICO 12.5mm 1200mm (MESMO DO ITEM 02)
- FORRO GESSO ACARTONADO ESTRUTURADO (FGE) MONOLÍTICO 12.5mm 1200mm COM PERFIL DE AÇO GALVANIZADO COM PINTURA LATEX BRANCA KNAUF D112 UNIDIRECIONAL FGE F47 OU SIMILAR
- LAJE EM CONCRETO COM ACABAMENTO EM TEXTURA ACRÍLICA NA COR BRANCA SUVINIL OU SIMILAR


LEGENDA PARA ILUMINAÇÃO

- LUMINÁRIA LED REDONDA DE EMBUTIR EM FORRO DE GESSO OU MODULADO, COM MÓDULO DE LED DE 15W E DIFUSOR RECUADO EM ACRÍLICO
FABRICANTES / MODELO DE REFERÊNCIA: ITAIM SKY-E-PC OU EQUIVALENTE OU SIMILAR OU DE MELHOR QUALIDADE
- LUMINÁRIA LED QUADRADE DE EMBUTIR EM FORRO DE GESSO OU MODULADO, COM MÓDULO DE LED DE 32W E DIFUSOR PLANO EM ACRÍLICO
FABRICANTES / MODELO DE REFERÊNCIA: ITAIM MINOTAURO ME SOFT OU EQUIVALENTE OU SIMILAR OU DE MELHOR QUALIDADE
- LUMINÁRIA LED QUADRADE DE SOBREPOR EM TETO, COM MÓDULO DE LED DE 32W E DIFUSOR PLANO EM ACRÍLICO
FABRICANTES / MODELO DE REFERÊNCIA: ITAIM MINOTAURO ME SOFT OU EQUIVALENTE OU SIMILAR OU DE MELHOR QUALIDADE
- LUMINÁRIA HERMÉTICA IP-65 PARA 2 DUAS LAMPADAS TUBULARES DE LED 18W MODELO REF. ITAIM
FABRICANTE REF. ITAIM OU COM EQUIVALÊNCIA TÉCNICA

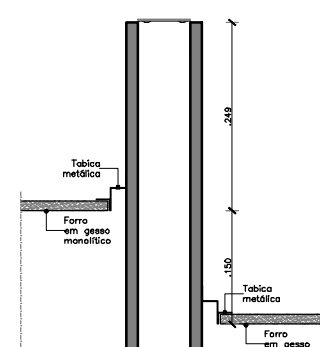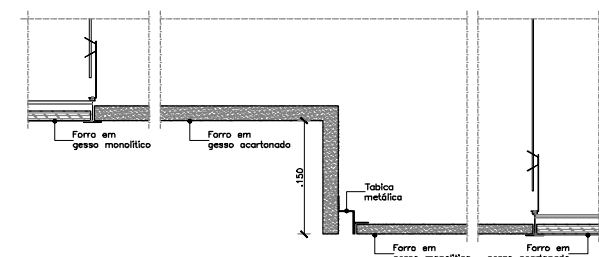

01 PLANTA DE FORRO - SEGUNDO PAVIMENTO

ESCALA 1/100

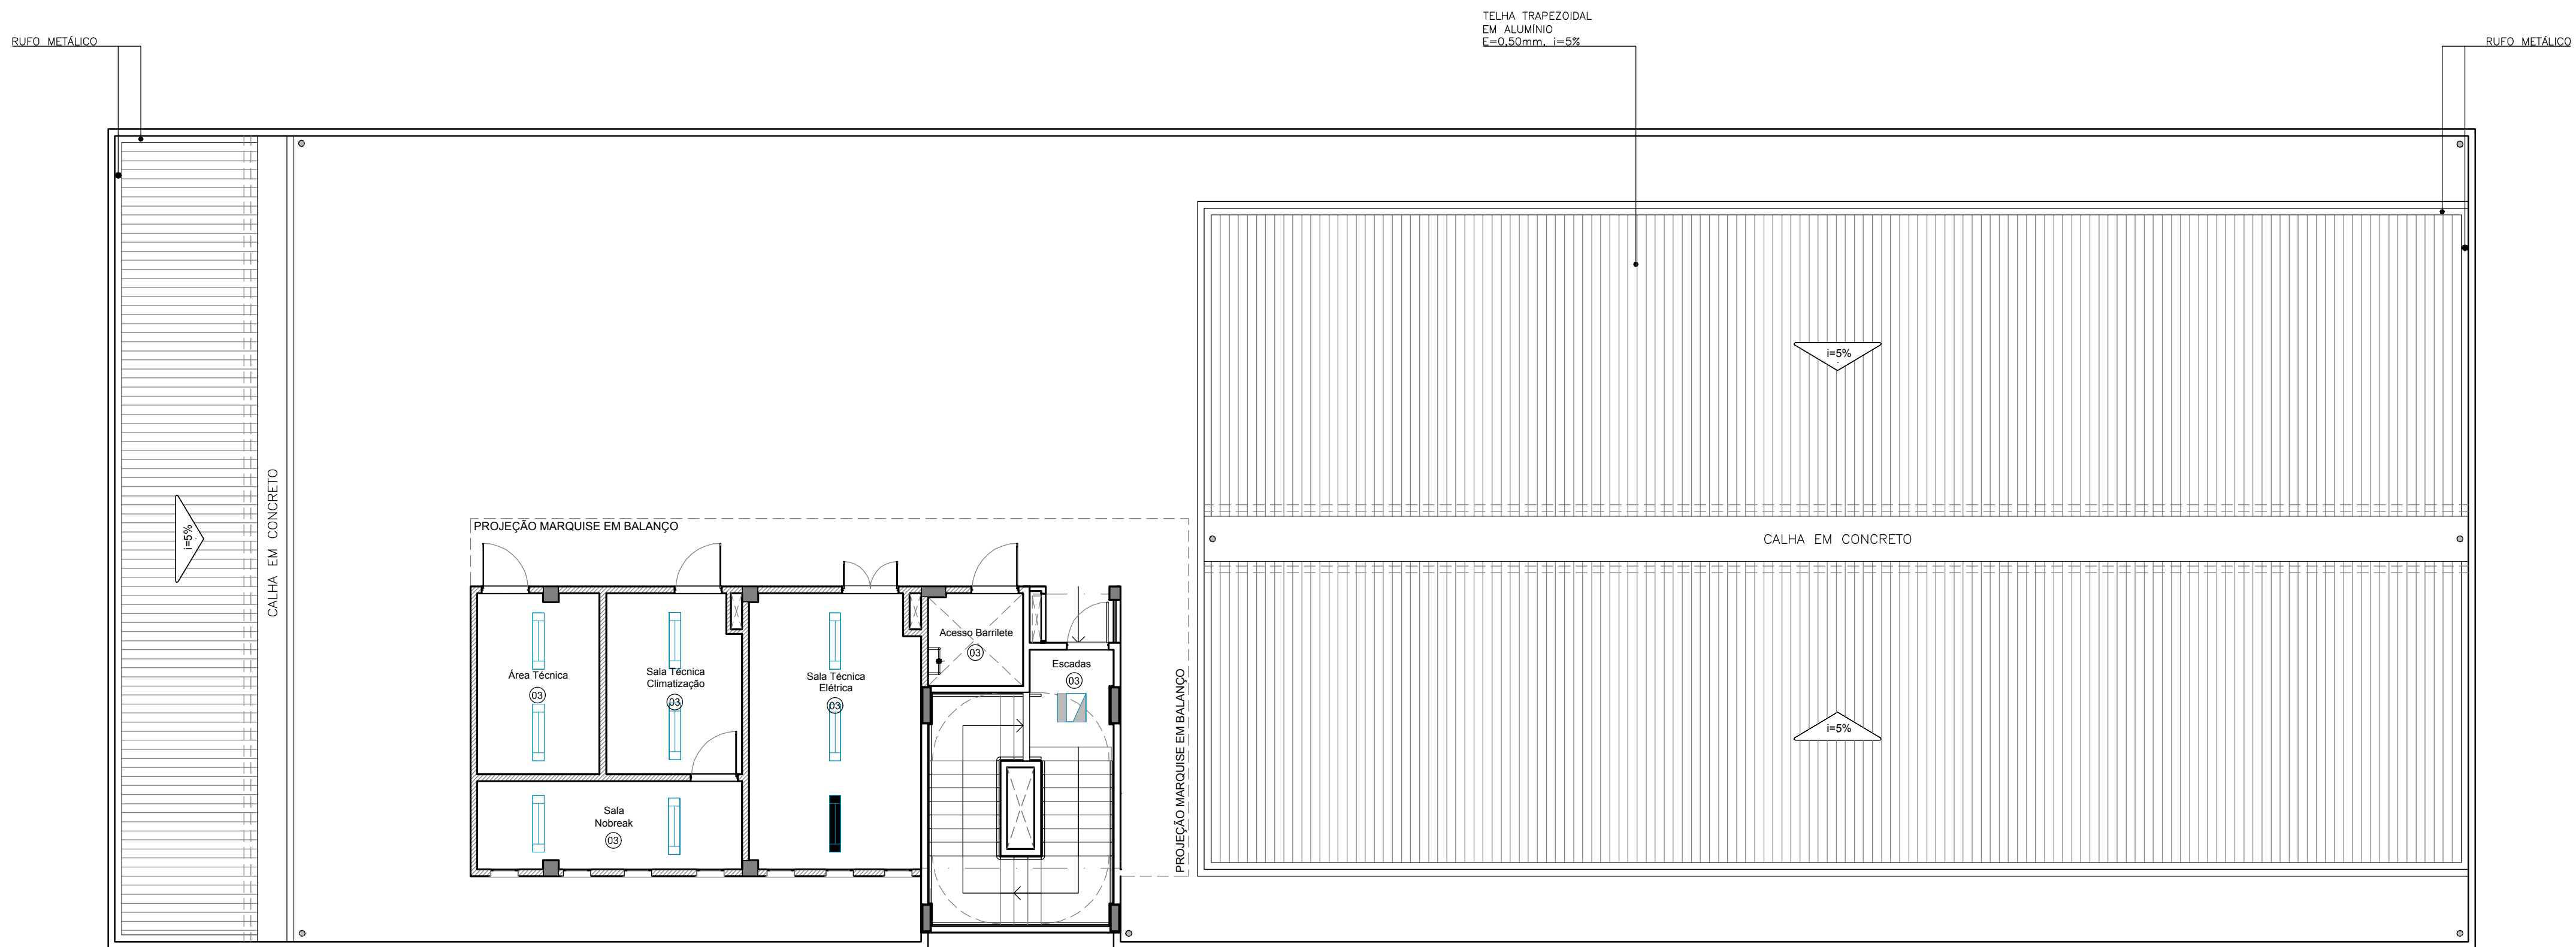

02 PLANTA DE FORRO - TERRAÇO

ESCALA 1/100

SUP.	COD.	ATMOSFERA	INSCRIÇÃO	F/I
FIRMA: ARCHITECTUS S/S EPP				
LOCAL: RUA CANUTO DE AGUIAR, 1401C - MERCELES				
CEP: 60.160-120 FORTALEZA - CE				

ISS-P

ISS-C

Proprietário:
Construção:

Mariana Furlani Landini
Projeto
Mariana Furlani Landini
CAU: A26182-3

CREA/CAU

CREA/CAU

APROVO BOMBEIROS

APROVO PREFEITURA

Revisão	nº	Descrição	Data	Projeto	Aprovação
00	Emissão inicial		04/04/2018	Mariana F.	Mariana F.



PROSUS
SECRETARIA DE SAÚDE DO ESTADO DA BAHIA-SESAB



Unidade/Órgão: CENTRAL INTEGRADA DE COMANDO E CONTROLE	Proprietário: SEC. DE SAÚDE DO ESTADO DA BAHIA
Endereço: Centro Administrativo da Bahia - 4ª Avenida, 400	Município: SALVADOR
Nome do projeto: PROJETO EXECUTIVO ARQUITETURA	Bairro: CAB
Título da folha: PLANTA DE FORRO - SEGUNDO PAV. E TERRAÇO	Escala: INDICADA
Responsável técnico: MARIANA FURLANI CAU: A26182-3	Data: ABRIL/2018
Arquivo: 029_PE_044_ARQ_CICC_R00.dwg	Folha: ARQ 044 044
Coord. elab. de projetos: MARIA TEREZA DE CARVALHO BRAGA CAU: A15553-2	Desenho: PAULO ANDRÉ
Topógrafo:	