


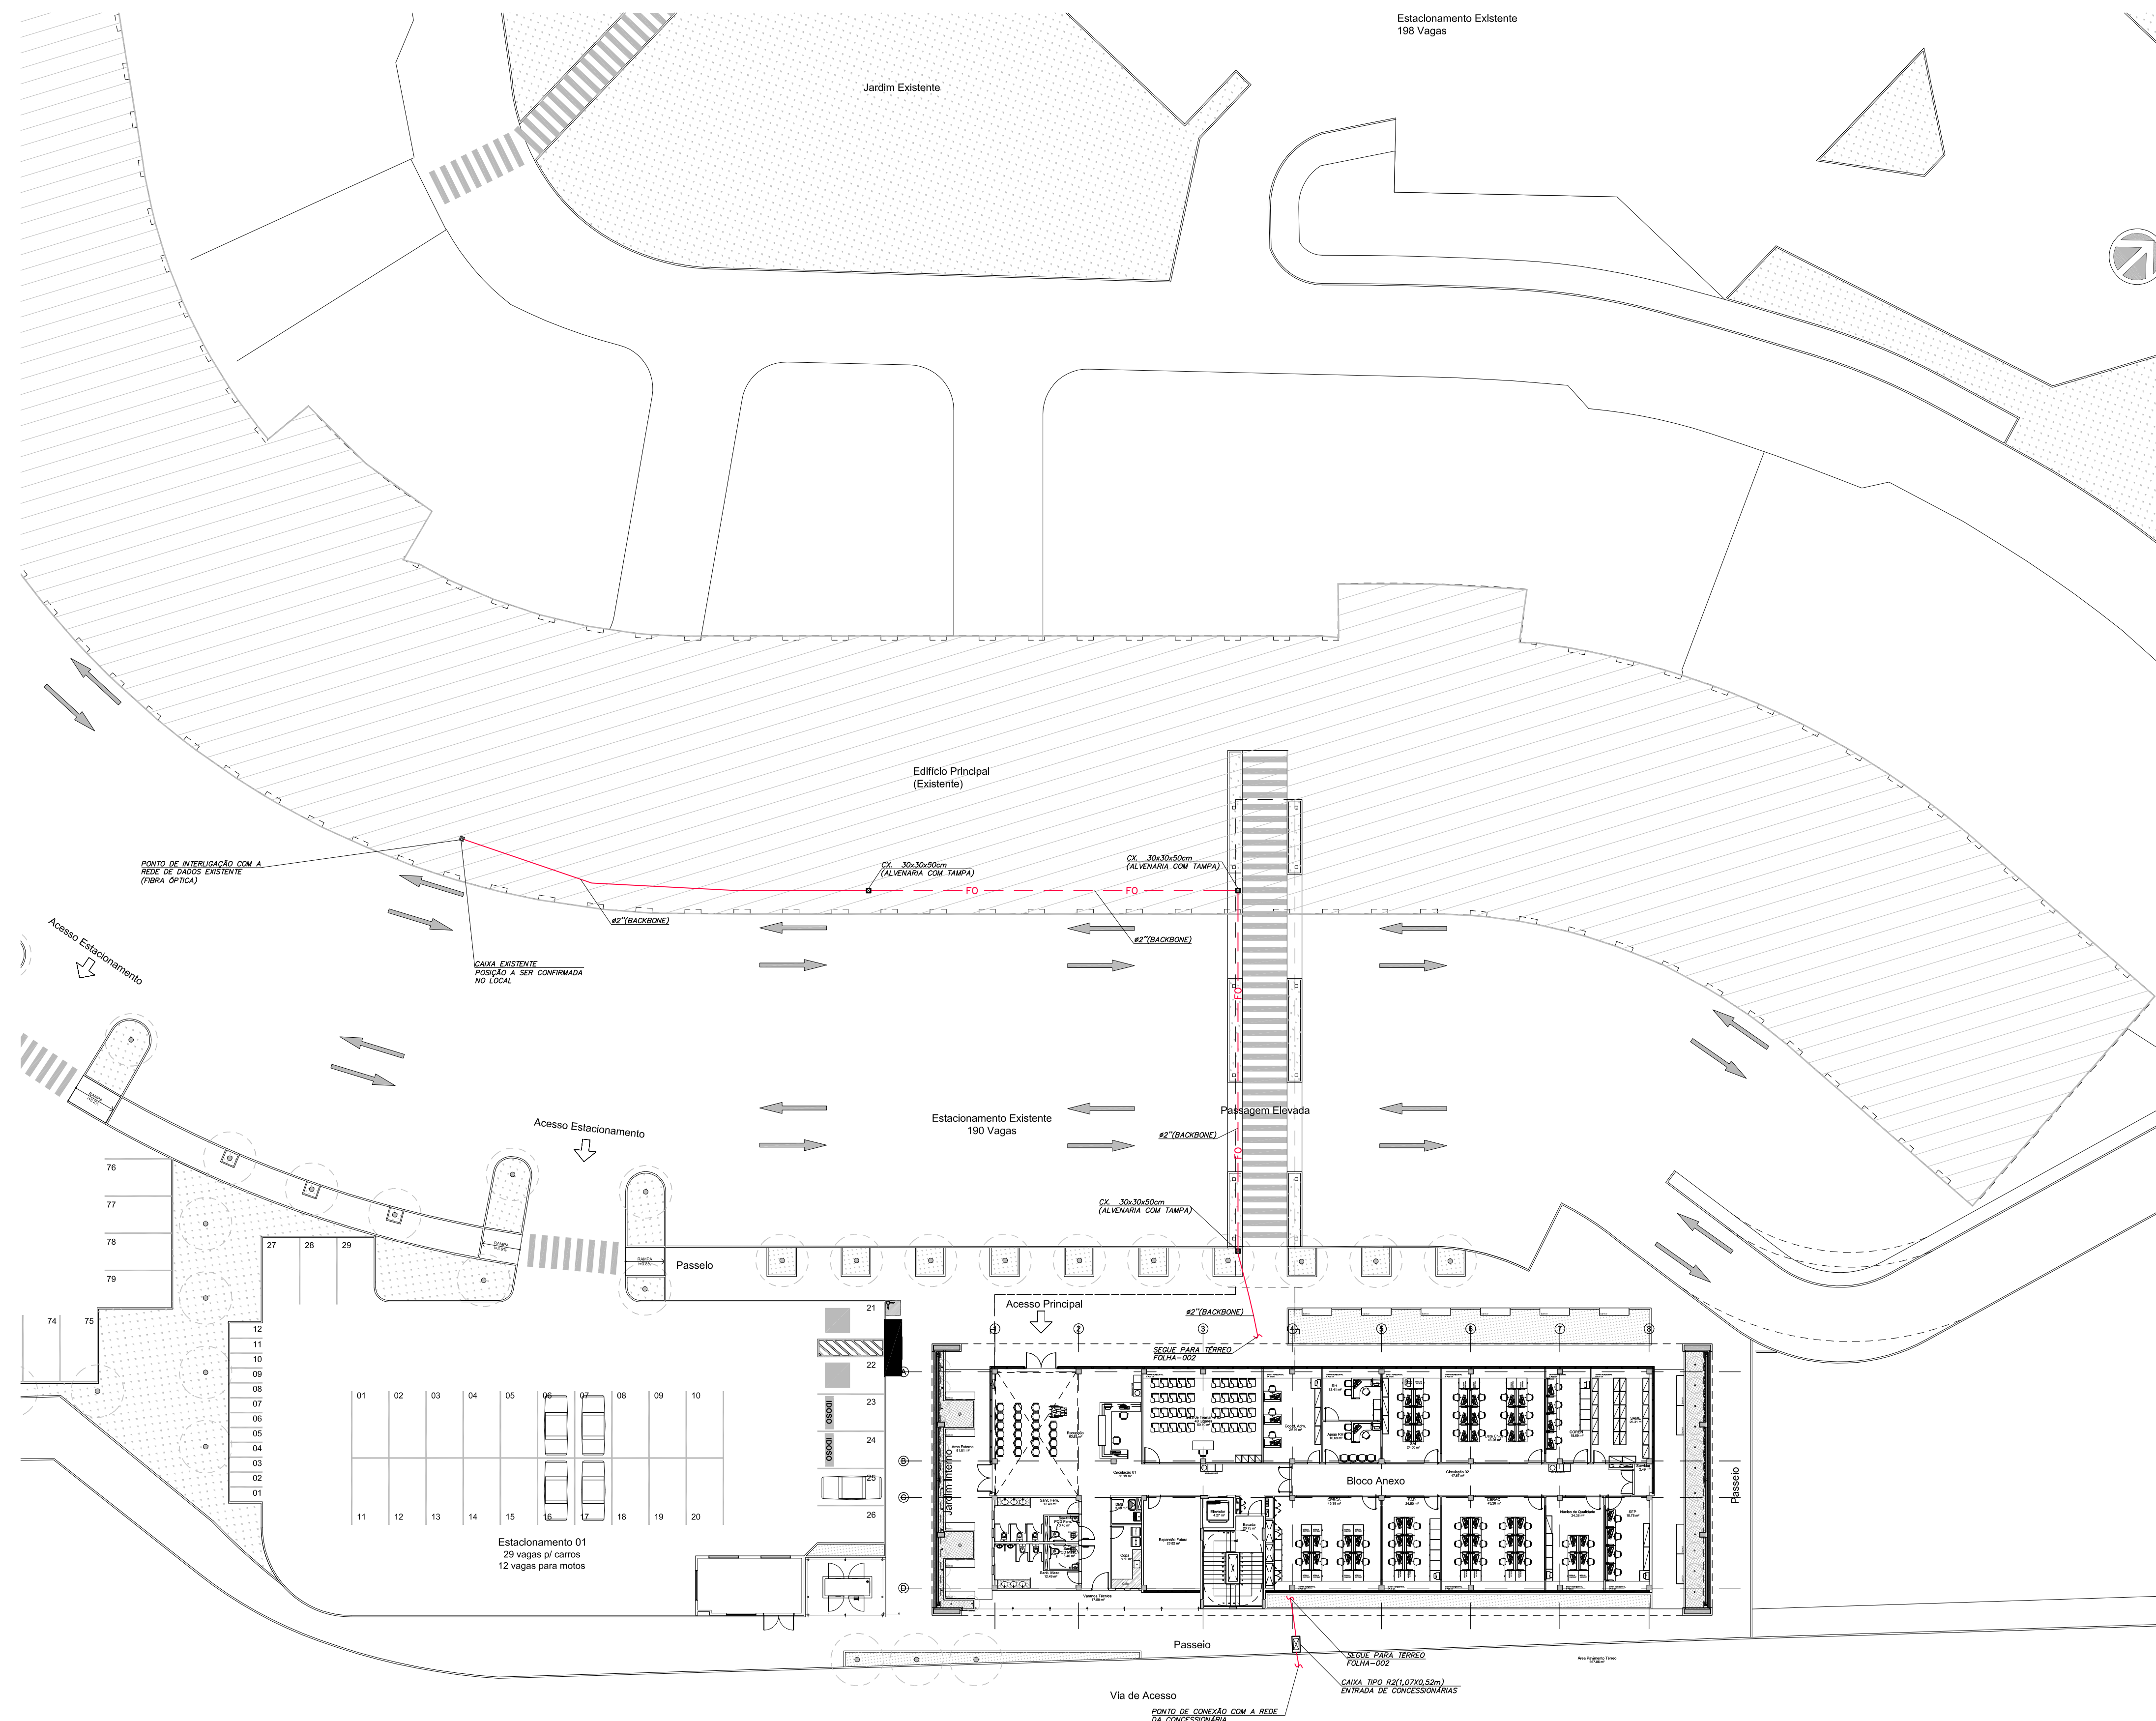

NOTAS GERAIS DOS SISTEMAS DE COMUNICAÇÕES

- 01 – ELETRODUTOS NÃO INDICADOS SERÃO DE:
- #1" PARA TELECOMUNICAÇÕES
 - #1" PARA SISTEMA DE TV
 - #1" PARA LAÇOS DE INCENDIO
 - #3/4" PARA LAÇOS DE DETECÇÃO
- 02 – CAIXAS DE PASSAGEM EMBUTIDAS COM ALTURA NÃO INDICADA SERÃO A 0,30m DO PISO ACABADO.
- 03 – CAIXAS DE PASSAGEM COM DIMENSÕES NÃO INDICADAS SERÃO DE 10x10x8cm.
- 04 – O DIMENSIONAMENTO DAS TUBULAÇÕES PARA OS TODOS OS SISTEMAS PROJETADOS FOI BASEADO NOS TIPOS DE CABOS CITADOS NO MEMORIAL DESCRITIVO, E DEVERÁ SER OBJETO DE UM PROJETO EXECUTIVO POR PARTE DOS FORNECEDORES DOS SISTEMAS.
- 05 – AS ELETROCALHAS SERÃO METÁLICAS LISAS E COM TAMPA SOB PRESSÃO
- 06 – TODO ELETRODUTO SECO DEVERÁ POSSUIR ARAME GUIA.
- 07 – PARA INTERFERÊNCIAS COM DUTOS E GRELHAS DE AR CONDICIONANDO VER PROJETO DE CLIMATIZAÇÃO.

LEGENDA GERAL – SISTEMAS ELETRÔNICOS

- TM1** PONTO DE TELECOMUNICAÇÕES (VOZ E DADOS) COM 1 CONECTOR RJ-45, MONTADO EM CAIXA 4"x2"x2" EMBUTIDA NA PAREDE – h= ALTURA DA TOMADA DE ENERGIA AO LADO
- TM2** PONTO DE TELECOMUNICAÇÕES (VOZ E DADOS) COM 2 CONECTORES RJ-45, MONTADO EM CAIXA 4"x2"x2" EMBUTIDA NA PAREDE – h= ALTURA DA TOMADA DE ENERGIA AO LADO
- TM2** PONTO DE TELECOMUNICAÇÕES (VOZ E DADOS) COM 2 CONECTORES RJ-45, MONTADO NO MOBILIÁRIO
- AP** PONTO DE ALIMENTAÇÃO DE PARA ACCESS POINT, COM 1 CONECTOR RJ-45, MONTADO EM CAIXA TIPO CONDULETE ACIMA DO FORRO (A INTERLIGAÇÃO ENTRE O CONECTOR E O ACCESS POINT DEVERÁ SER EFETUADO ATRAVES DE PATCH-CORD APROPRIADO)
- RACK** RACK PARA EQUIPAMENTOS DE TELECOMUNICAÇÕES (VOZ E DADOS)
- BOTÃO ANTI-PÂNICO DO SISTEMA DE CONTROLE DE ACESSO, MONTADO EM CAIXA 4"x2"x2", EMBUTIDA NA PAREDE – h=0,40m DO PISO ACABADO
- SINALIZADOR ÁUDIO-VISUAL COM FLASH STROBO E CAMPAINHA DE LONGO ALCANCE INSTALADO NA PAREDE PARA SISTEMA ANTIPÂNICO – h=2,20m ACIMA DO PISO ACABADO
- CM2** CAIXA DE TOMADA INSTALADA NA MARCENARIA, COM 2 TOMADAS 2P+T-10A COM PONTO DE TELECOMUNICAÇÕES (VOZ E DADOS), 2 CONECTORES RJ-45, h=CONFORME ARQUITETURA
- CÂMERA DE CFTV FIXA INSTALADA EM CAIXA À PROVA DE TEMPO (PREVISÃO)
- CÂMERA DE CFTV FIXA INSTALADA EM DOME INTERNO (PREVISÃO) – h=FORRO
- TV** PONTO PARA CONEXÃO DA ANTENA DE TELEVISÃO COM CONECTOR "F", MONTADO EM CAIXA 4"x4"x2", h= ALTURA DA TOMADA DE ENERGIA AO LADO
- CENTRAL DE DETECÇÃO E ALARME DE INCENDIO
- AÇIONADOR MANUAL DO TIPO "QUEBRE O VIDRO E APERTE O BOTÃO" – h=1,50m DO PISO ACABADO
- SINALIZADOR ÁUDIO-VISUAL COM FLASH STROBO E CAMPAINHA DE LONGO ALCANCE INSTALADO NA PAREDE – h=2,20m ACIMA DO PISO ACABADO
- ELETRODUTO DE PVC RÍGIDO, EMBUTIDO NA PAREDE OU TETO (TELECOMUNICAÇÕES)
- TM** ELETRODUTO DE PVC RÍGIDO, EMBUTIDO NO PISO (TELECOMUNICAÇÕES)
- ~~~~~** ELETRODUTO FLEXÍVEL METÁLICO SEM CAPA DE PVC (TELECOMUNICAÇÕES)
- ELETRODUTO DE PVC RÍGIDO, EMBUTIDO NO PISO (CABOS DE PARES METÁLICO)
- TM** ELETRODUTO DE FERRO GALVANIZADO, APARENTE SOB A LAJE OU SOBRE O FORRO EM ÁREAS COM FORRO (TELECOMUNICAÇÕES)
- FO** ELETRODUTO DE FERRO GALVANIZADO, APARENTE SOB A LAJE OU SOBRE O FORRO EM ÁREAS COM FORRO (FIBRAS ÓPTICAS)
- TV** ELETRODUTO DE FERRO GALVANIZADO, APARENTE SOB A LAJE OU SOBRE O FORRO EM ÁREAS COM FORRO
- DF** ELETRODUTO DE PVC RÍGIDO, EMBUTIDO NO PISO PARA OS LAÇOS DE DETECÇÃO (ALIMENTAÇÃO DOS DETECTORES, AÇIONADORES E MÓDULOS)
- I** ELETRODUTO DE PVC RÍGIDO, EMBUTIDO NO PISO (24VDC E LAÇOS DE ÁUDIO)

0	EMIÇÃO INICIAL	19/03/2018	RICHARD	WASHINGTON
Revisão n°	Descrição	Data	Projetista	Aprovação