



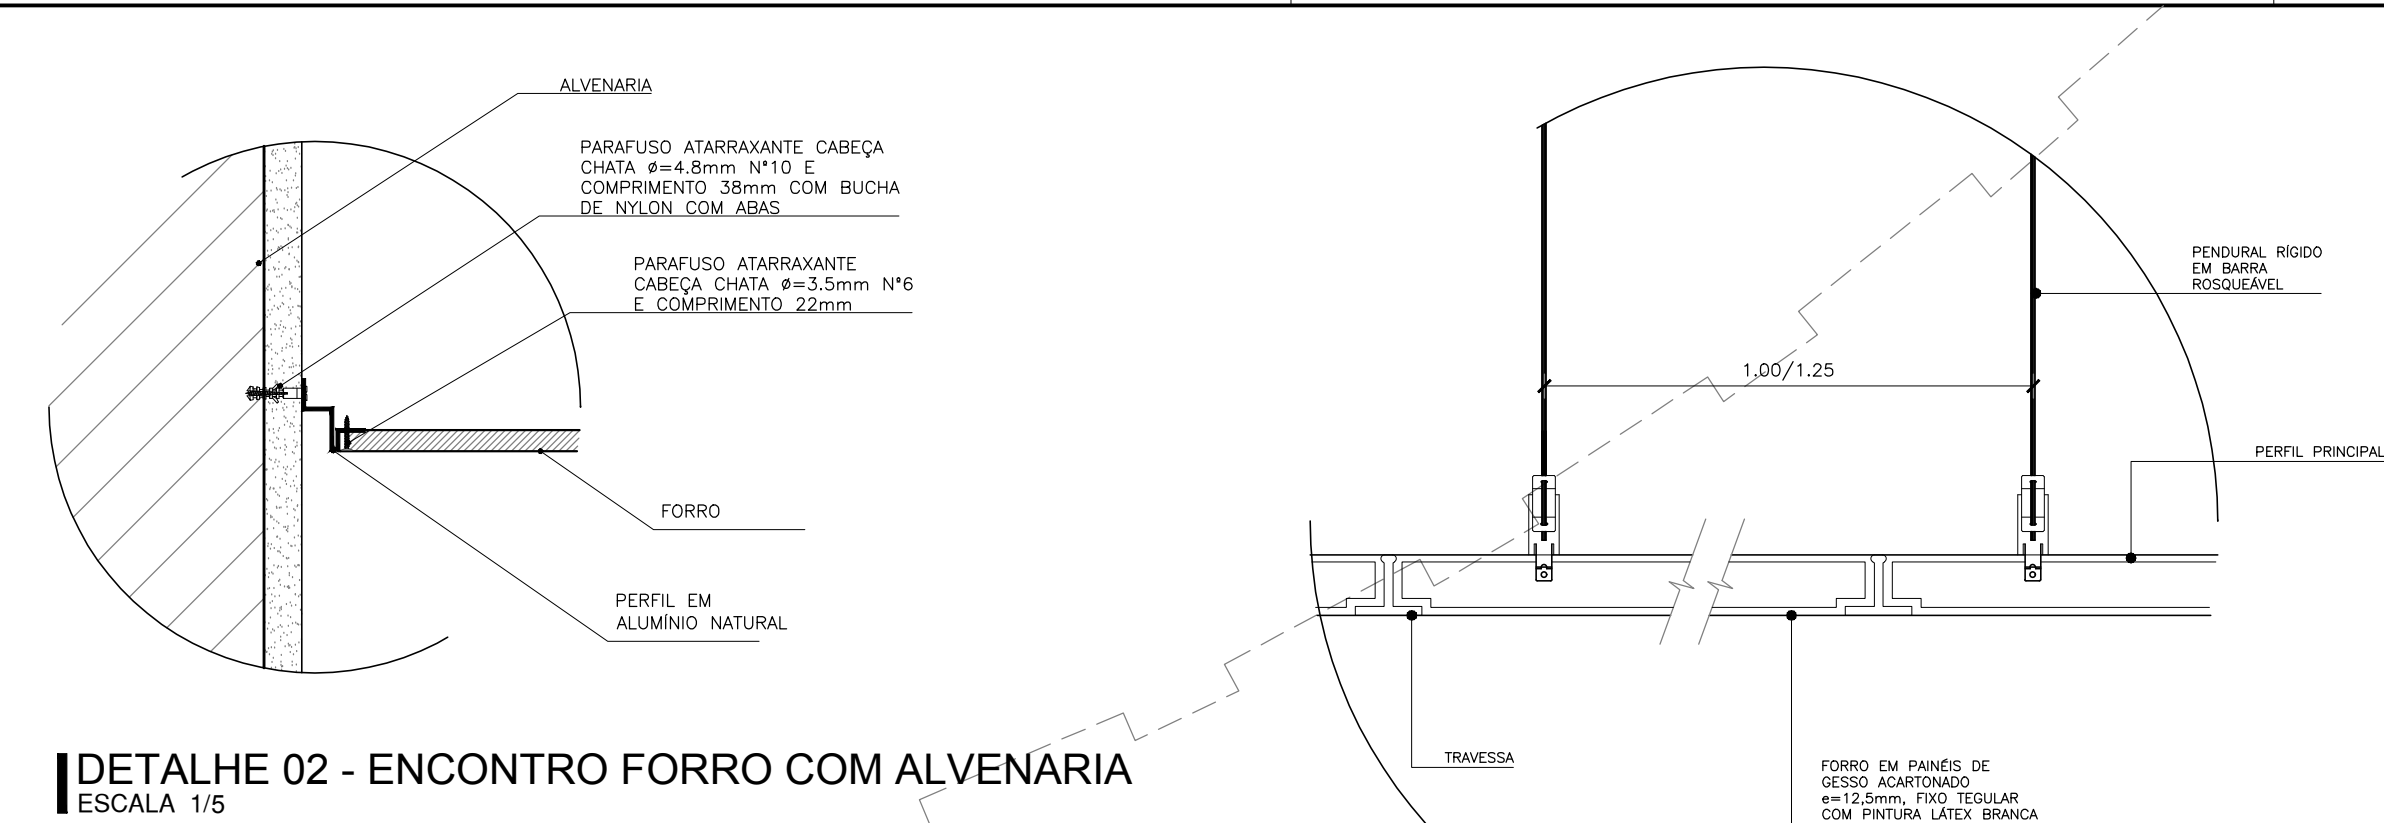


DETALHE 02 - ENCONTRO FORRO COM ALVENARIA
ESCALA 1/5



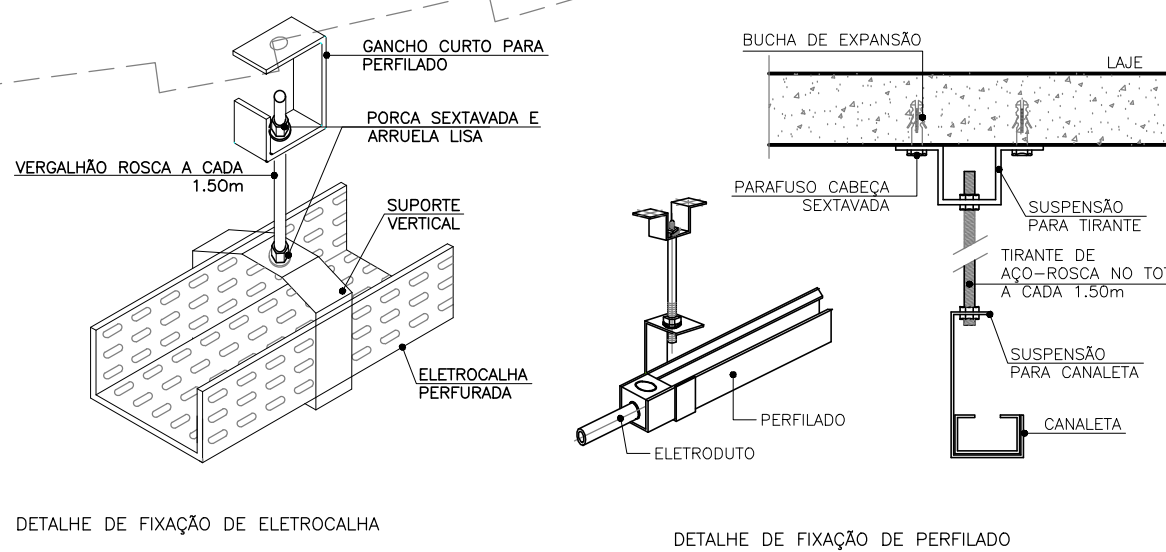


DETALHE 04 - ELETROCALHA
ESCALA 1/5


CORTE LONGITUDINAL EM RELAÇÃO AO PERFIL PRINCIPAL

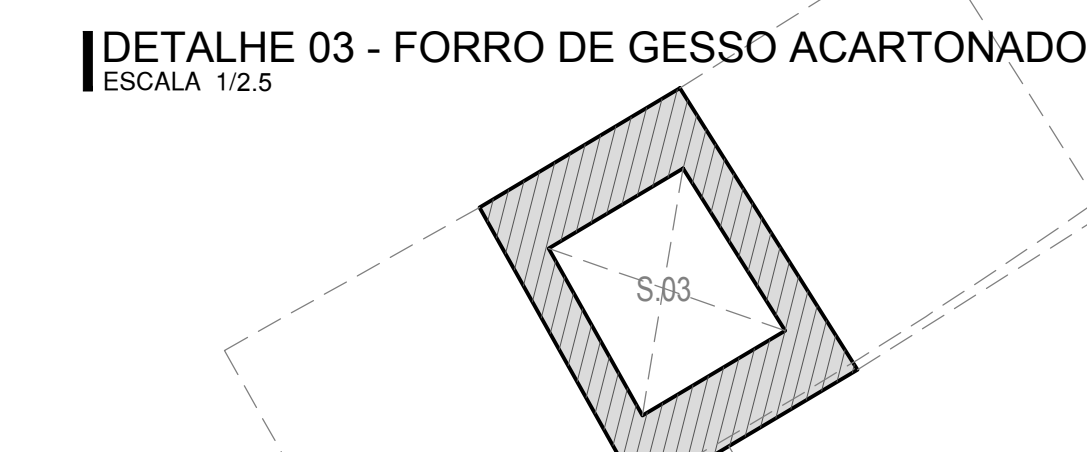


DETALHE 03 - FORRO DE GESSO ACARTONADO
ESCALA 1/2,5

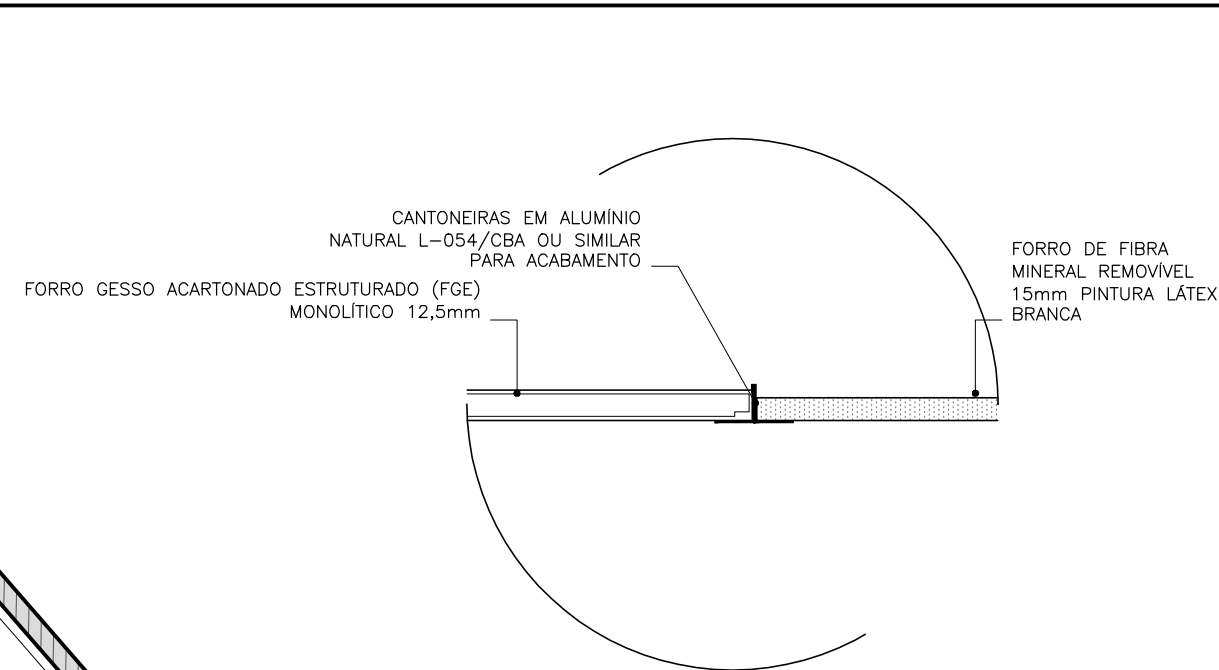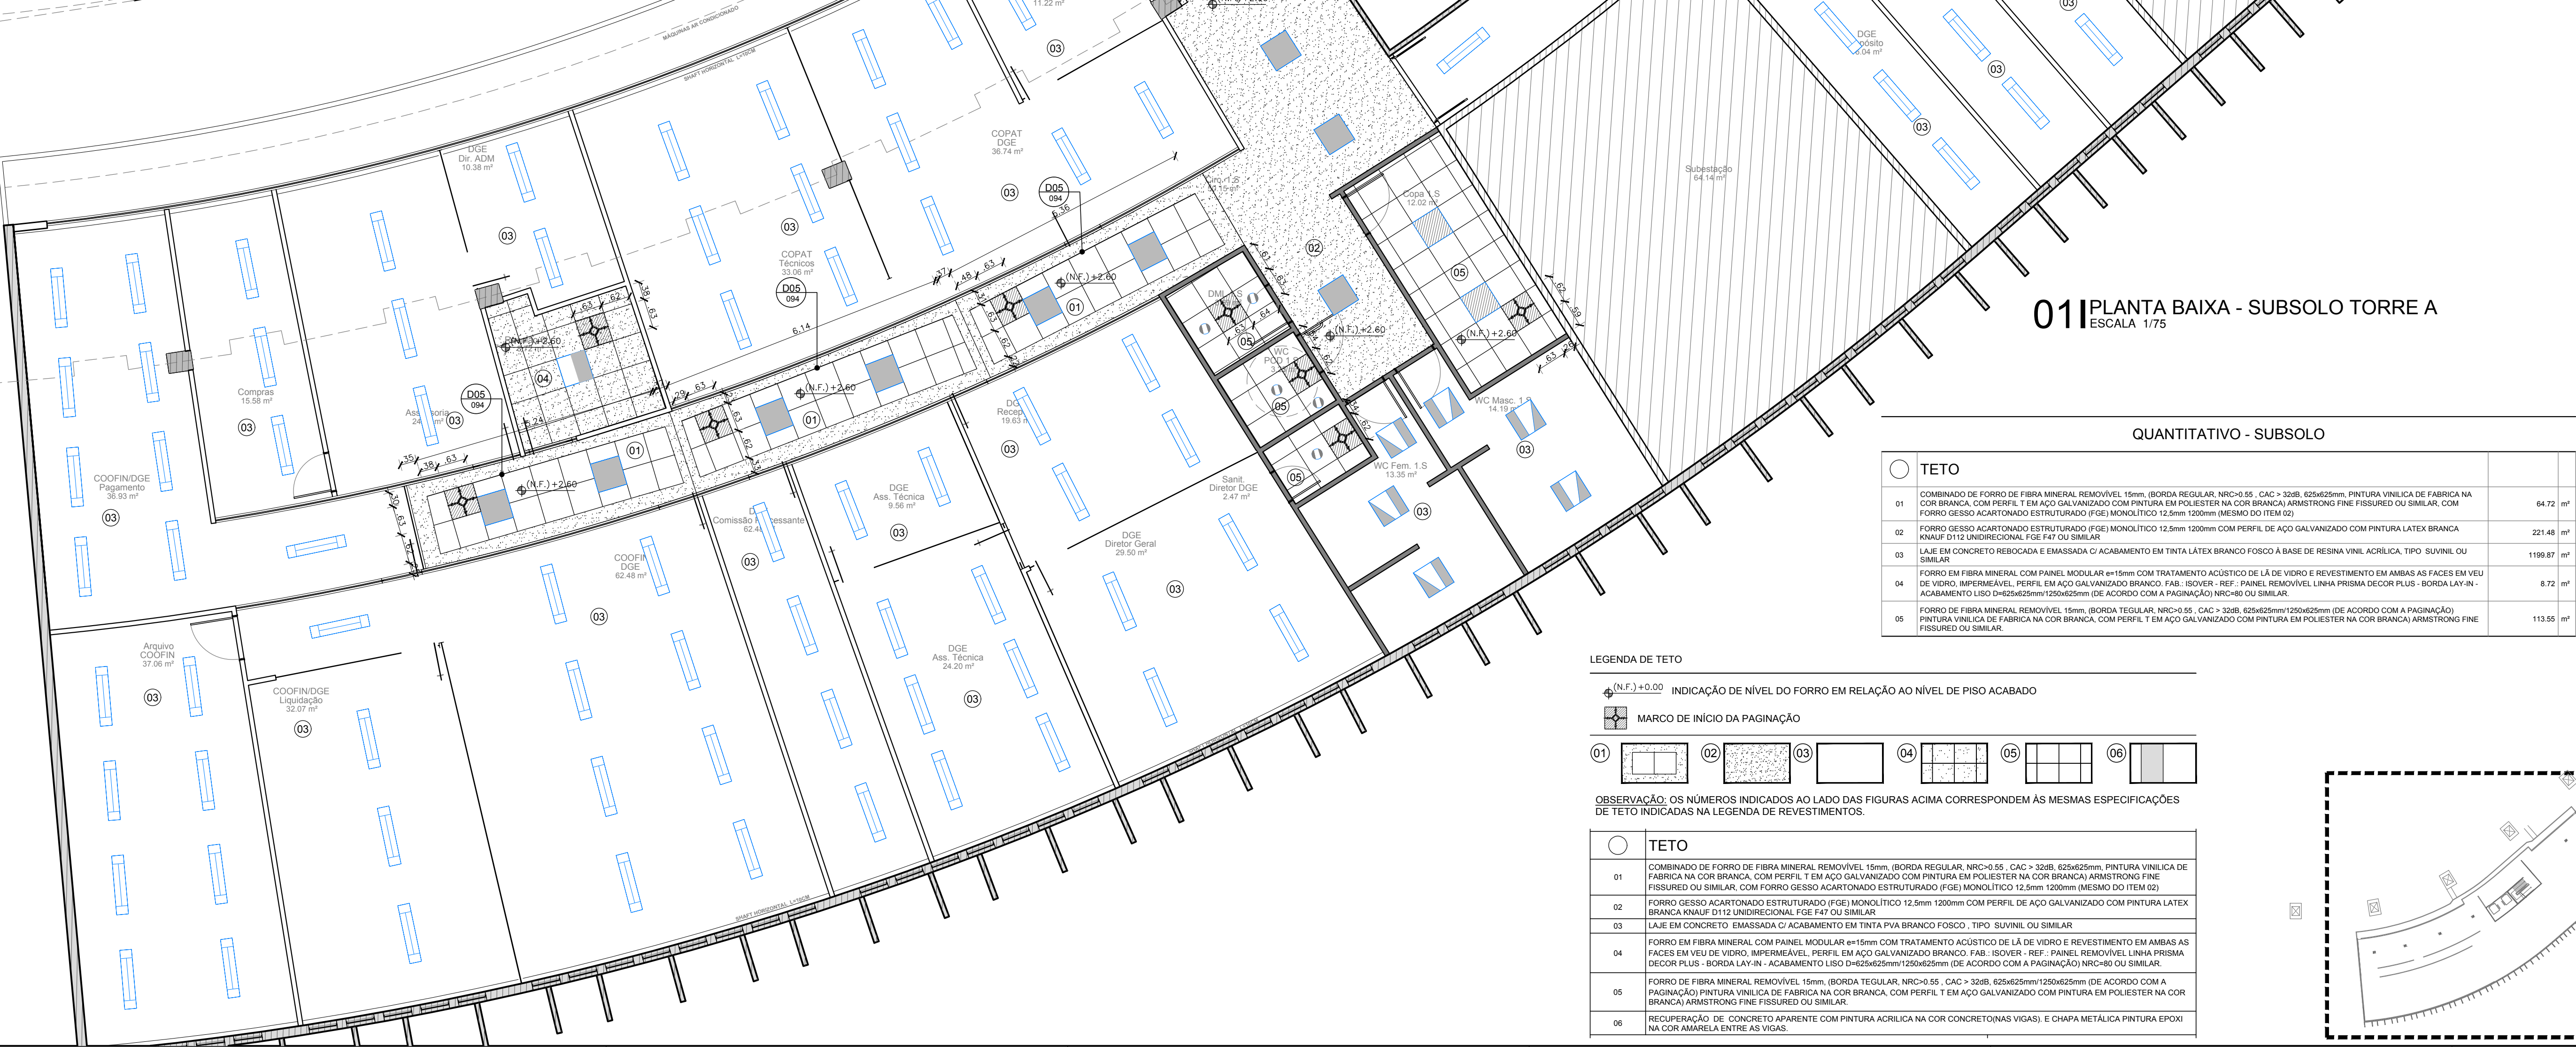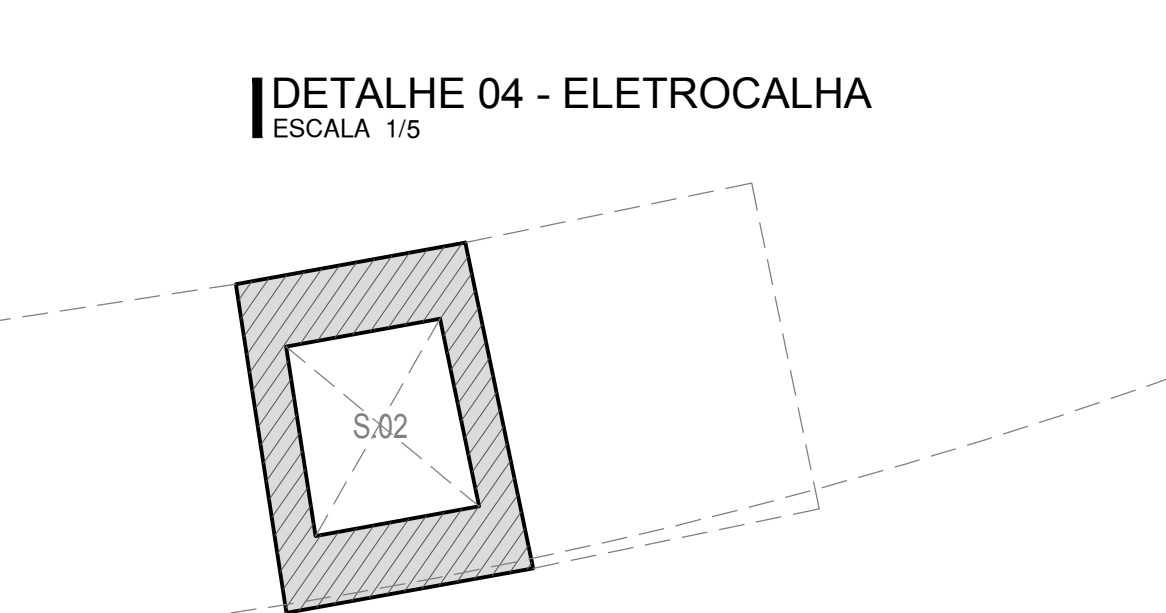


DETALHE 05 - MUDANÇA DE FORRO
ESCALA 1/5

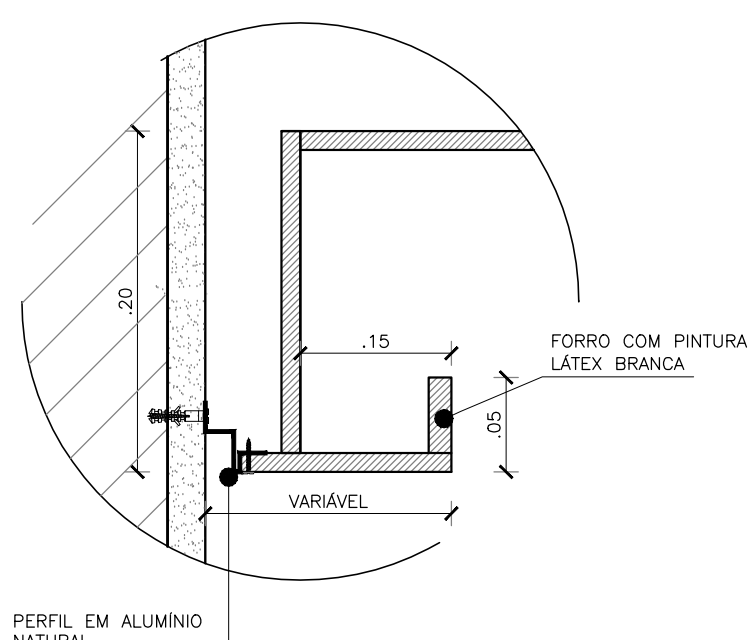


DETALHE 06 - SANCA DE ILUMINAÇÃO
ESCALA 1/5

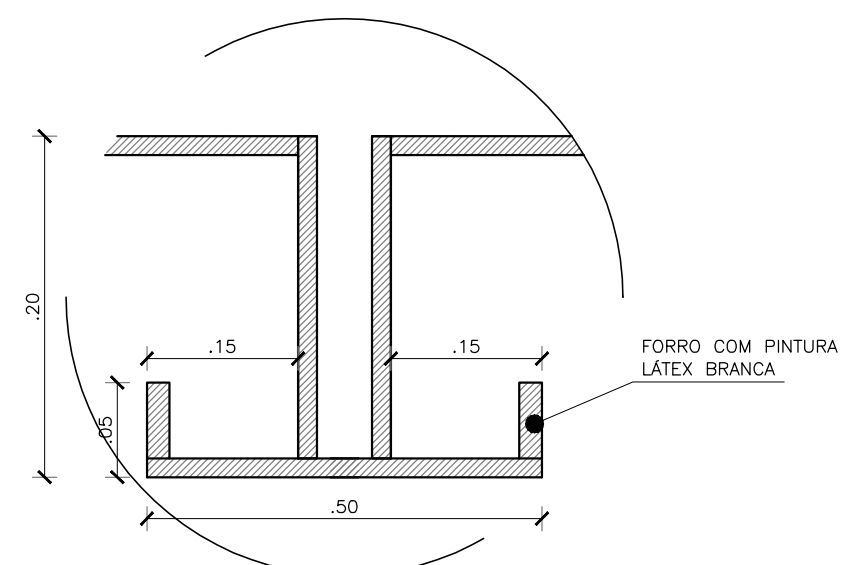

DETALHE 07 - SANCA DE ILUMINAÇÃO
ESCALA 1/5

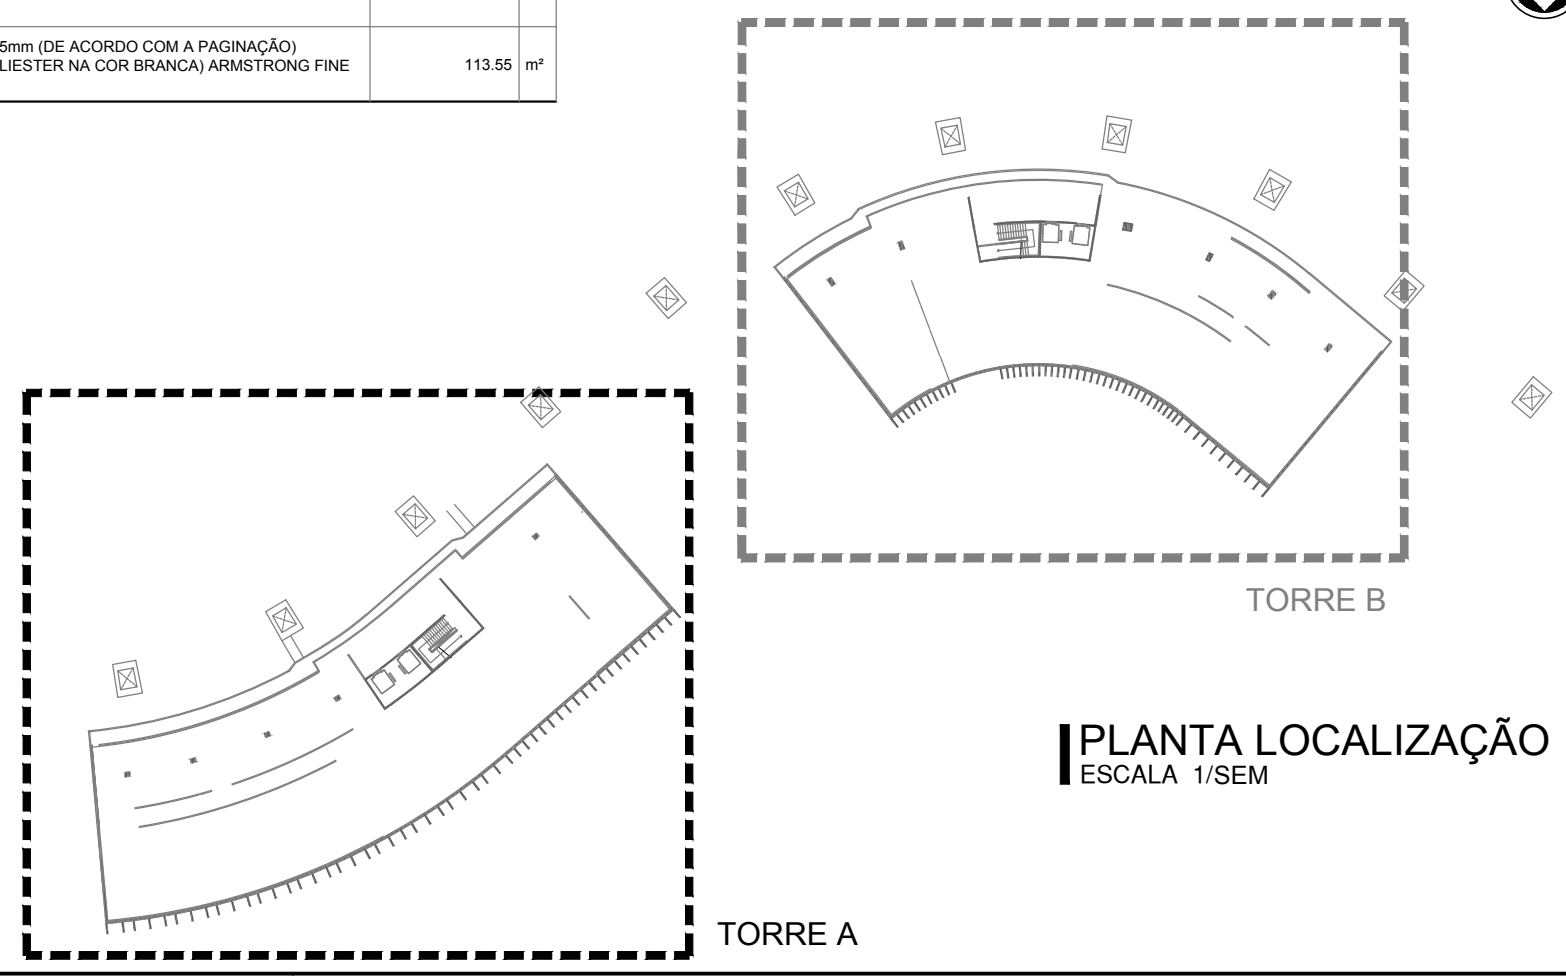

PLANTA LOCALIZAÇÃO
ESCALA 1/SEM

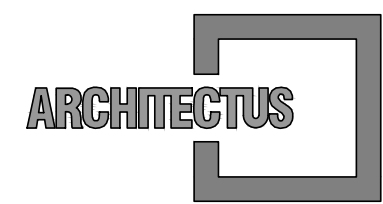

R. Canuto de Aguiar, n.1401
Fortaleza/CE – Tel:(85)3456-5000
projetos@architectus.com.br



Alameda Araguaia, n.2104, 2º andar
Barueri/SP – Tel:(11)2078-9000
comunicacao@mhq.com.br

LEGENDA PARA ILUMINAÇÃO

-  LUMINÁRIA CIRCULAR DE EMBUTIR, CORPO EM ALUMÍNIO REPUZADO COM ACABAMENTO EM PINTURA ELETROSTÁTICA NA COR BRANCA, REFLETOR EM PINTURA NA COR BRANCA, DIFUSOR RECUELO TRANSLÚCIDO. LÂMPADAS 2x20w. REF.: ITAM PRATA-E OU COM EQUIVALÊNCIA TÉCNICA
-  LUMINÁRIA DE EMBUTIR EM FORRO DE GESSO OU MODULADO COM PERFIL "T" DE ABA 25MM. CORPO E ALETAS EM CHAPA DE AÇO TRATADA COM ACABAMENTO EM PINTURA ELETROSTÁTICA NA COR BRANCA. LÂMPADAS 4x726. REF.: ITAM 3053 OU COM EQUIVALÊNCIA TÉCNICA
-  LUMINÁRIA DE SOBREPOR, CORPO E ALETAS PLANAS EM CHAPA DE AÇO TRATADA COM ACABAMENTO EM PINTURA ELETROSTÁTICA NA COR BRANCA. REFLETOR EM ALUMÍNIO ANODIZADO DE ALTO BRILHO. LÂMPADAS 4x726. REF.: ITAM 3053 OU COM EQUIVALÊNCIA TÉCNICA
-  LUMINÁRIA DE EMBUTIR EM FORRO DE GESSO OU MODULADO COM PERFIL "T" DE ABA 25MM. CORPO / REFLETOR EM CHAPA DE AÇO TRATADA COM ACABAMENTO EM PINTURA ELETROSTÁTICA NA COR BRANCA DIFUSOR EM ACRÍLICO TRANSLÚCIDO. LÂMPADAS 4x726. REF.: ITAM 2105 OU COM EQUIVALÊNCIA TÉCNICA
-  LUMINÁRIA DE EMBUTIR EM FORRO DE GESSO OU MODULADO COM PERFIL "T" DE ABA 25MM. CORPO E REFLETOR EM CHAPA DE AÇO TRATADA COM ACABAMENTO EM PINTURA ELETROSTÁTICA NA COR BRANCA. LÂMPADAS 2x716. REF.: ITAM 2593 OU COM EQUIVALÊNCIA TÉCNICA
-  BALIZADOR DE EMBUTIR QUADRADO h=0,50m, ALVENARIA
FABRICANTES / MODELO DE REFERÊNCIA: ITAM OU COM EQUIVALÊNCIA TÉCNICA
-  ARANDELA h=1,60m
FABRICANTES / MODELO DE REFERÊNCIA: ITAM OU COM EQUIVALÊNCIA TÉCNICA
-  LUMINÁRIA DE SOBREPOR (ELETROCALHA) CORPO E ALETAS PLANAS EM CHAPA DE AÇO TRATADA COM ACABAMENTO EM PINTURA ELETROSTÁTICA NA COR BRANCA. REFLETOR EM ALUMÍNIO ANODIZADO DE ALTO BRILHO. LÂMPADAS 2x726. REF.: ITAM 3790 OU COM EQUIVALÊNCIA TÉCNICA
-  LUMINÁRIA DE EMBUTIR EM FORRO DE GESSO OU MODULADO COM PERFIL "T" DE ABA 25MM. CORPO EM CHAPA DE AÇO TRATADA COM ACABAMENTO EM PINTURA ELETROSTÁTICA NA COR BRANCA. LÂMPADAS 2x726. REF.: ITAM 3050 OU COM EQUIVALÊNCIA TÉCNICA
-  PENDENTE COM CORPO EM CHAPA DE AÇO TRATADA COM ACABAMENTO EM PINTURA ELETROSTÁTICA NA COR BRANCA.
-  LÂMPADAS T5 (TRANSPASSO MÁXIMO 5cm) SANCAS DE GESSO
-  VARA DE ILUMINAÇÃO COM RELETORES A CADA 50CM (PALCO AUDITÓRIO)
-  LUMINÁRIA DE EMBUTIR, DIRECIONAL PARA LÂMPADA AR 70 LED FABRICANTE REF. REVOLUX RE-1124 OU COM EQUIVALÊNCIA TÉCNICA
- LUMINÁRIA EXISTENTE A SER SUBSTITUÍDA POR PEÇAS NO MESMO PADRÃO
- LUMINÁRIA NOVA NO MESMO PADRÃO DAS EXISTENTES
- PENDENTE ESTRUTURA EM MADEIRA COM DIFUSOR ACRÍLICO Ø20cm (BALÃO CAFÉ)
- PENDENTE ESTRUTURA EM MADEIRA COM DIFUSOR ACRÍLICO Ø60cm (MESAS CAFÉ)

SUP.	CÓD. ATIVIDADE	INSCRIÇÃO	F/J
FIRMA: ARCHITECTUS S/S EPP LOCAL: RUA CANUTO DE AGUIAR, 1401C - MERRELES CEP 60.160-120 FORTALEZA - CE			

Projeto: _____ Marilena Furtado Landim C.A.U. A20162-9		Propriedade: _____ Construção: _____ Desenho: _____
--	--	---

CREA/CAU	CREA/CAU
----------	----------

APROVO - BOMBEIROS		APROVO - PREFEITURA		
00	Emissão inicial	02/10/2018	Mariana Furtini	Mariana Furtini
Revisão n°	Descrição	Data	Projetoista	Aprovação

 GOVERNO DO ESTADO ESTADO DO BAHIA		PROSUS SECRETARIA DE SAÚDE DO ESTADO DA BAHIA-SESAB		 Programa de Fortalecimento do SUS do Estado Maranhense de Saúde	
Unidade/Orgão: EDIFÍCIO SEDE SESAB Endereço: 4ª AVENIDA, 400 Nome do projeto: PROJETO EXECUTIVO ARQUITETURA Título da planta: FOLHA DE FORRO – SUBSOLO TORRE A Responsável técnico: MARIANA FURLANI OAB/AC 18623 Arquivo: 029_PE_ARQ_094_095_SESAB_FORRO_SUBSOLO_R00.dwg			Proprietário: SEC. DE SAÚDE DO ESTADO DA BAHIA Município: SALVADOR Bairro: - Escala: INDICADA Folha: ARQ 094 124		
Coord. elab. de projetos: MARIA TEREZA DE CARVALHO BRAGA OAB/AC 41933-2 Topógrafo: -			Desenho: HELOISA		