




PRANCHA EXTENDIDO - 1101 X 994mm

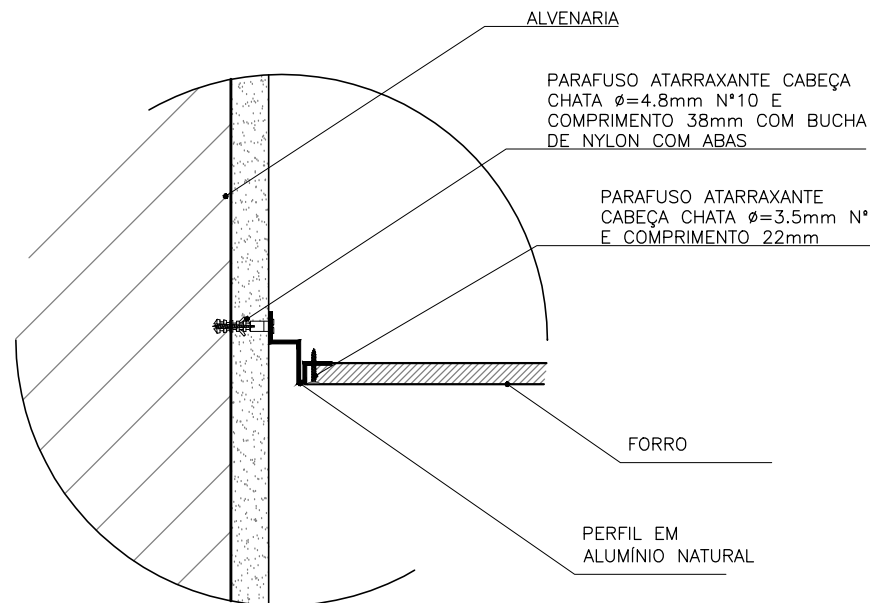


DETALHE 02 - ENCONTRO FORRO COM ALVENARIA
ESCALA 1/5

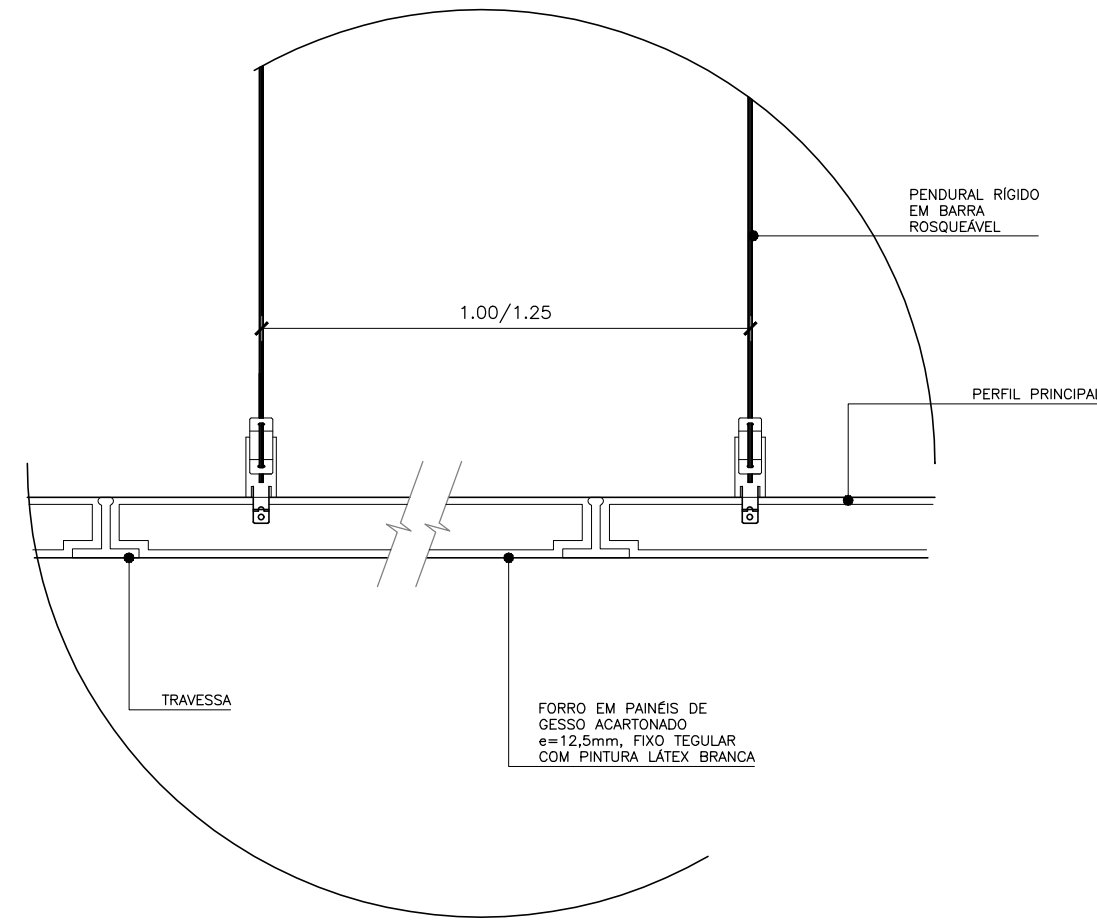

DETALHE 03 - FORRO DE GESSO ACARTONADO
ESCALA 1/2,5

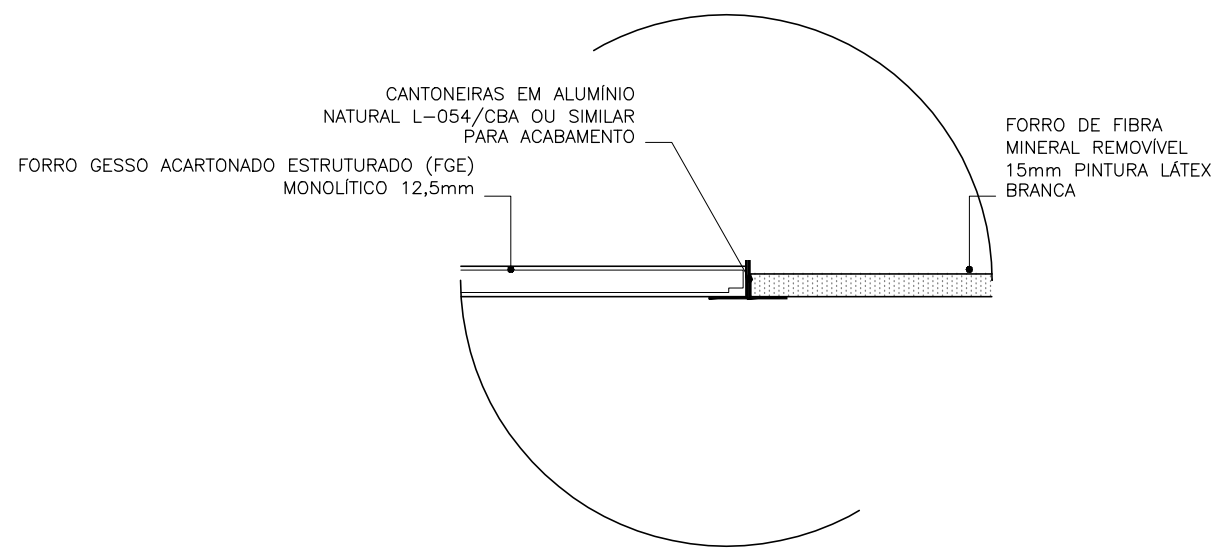


DETALHE 05 - MUDANÇA DE FORRO
ESCALA 1/5

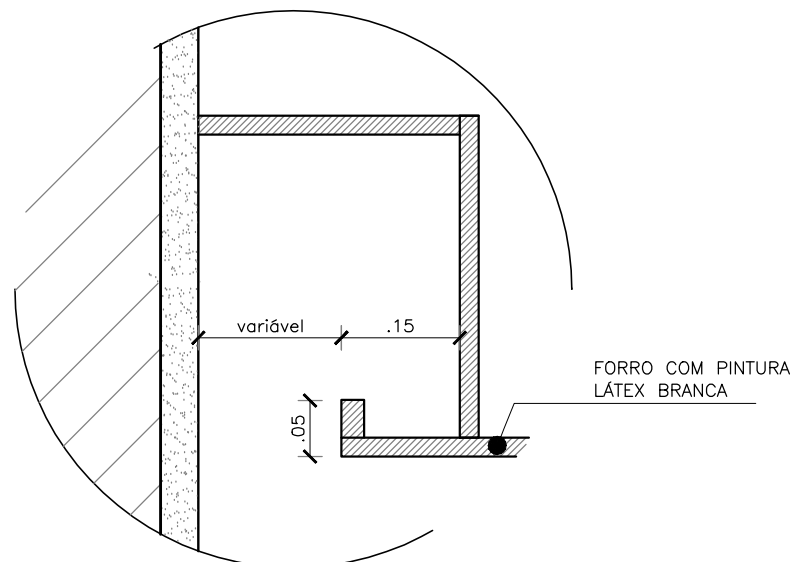


DETALHE 07 - SANCA DE ILUMINAÇÃO
ESCALA 1/5

LEGENDA DE TETO	
	INDICAÇÃO DE NÍVEL DO FORRO EM RELAÇÃO AO NÍVEL DE PISO ACABADO
	MARCO DE INÍCIO DA PAGINAÇÃO
	OBSERVAÇÃO: OS NÚMEROS INDICADOS AO LADO DAS FIGURAS ACIMA CORRESPONDEM ÀS MESMAS ESPECIFICAÇÕES DE TETO INDICADAS NA LEGENDA DE REVESTIMENTOS.
TETO	
01	COMBINADO DE FORRO DE FIBRA MINERAL REMOVÍVEL 15mm (BORDA REGULAR, NRC<0,55, CAC > 30dB, 625x625mm, PINTURA VINÍLICA DE FABRICA NA COR BRANCA, COM PERFIL T EM AÇO GALVANIZADO COM PINTURA EM POLIESTER NA COR BRANCA) ARMSTRONG FINE FISSED OU SIMILAR, COM FORRO GESSO ACARTONADO ESTRUTURADO (FGE) MONOLÍTICO 12,5mm 1200mm (MESMO DO ITEM 02)
02	FORRO GESSO ACARTONADO ESTRUTURADO (FGE) MONOLÍTICO 12,5mm 1200mm COM PERFIL DE AÇO GALVANIZADO COM PINTURA LATEX BRANCA KNAUF D112 UNIDIRECCIONAL FGE F47 OU SIMILAR
03	LATEX EM CONCRETO E MASSADA C/ ACABAMENTO EM TINTA PVA BRANCO FOSCO, TIPO SUIVIL OU SIMILAR
04	FORRO EM FIBRA MINERAL COM PAINEL MODULAR 60x60mm COM TRATAMENTO ACÚSTICO DE LÁ DE VIDRO E REVESTIMENTO EM AMBAS AS FACES EM VEU DE VIDRO IMPERMEÁVEL, PERFIL EM AÇO GALVANIZADO BRANCO, FAB: ISOVER, REF: PAINEL REMOVÍVEL LINHA PRISMA DECOR PLUS - BORDA LAY-IN - ACABAMENTO LISO D=625x625mm (DE ACORDO COM A PAGINAÇÃO) NRC=80 OU SIMILAR
05	FORRO DE FIBRA MINERAL REMOVÍVEL 15mm (BORDA REGULAR, NRC<0,55, CAC > 30dB, 625x625mm 1250x625mm (DE ACORDO COM A PAGINAÇÃO) PINTURA VINÍLICA DE FABRICA NA COR BRANCA, COM PERFIL T EM AÇO GALVANIZADO COM PINTURA EM POLIESTER NA COR BRANCA) ARMSTRONG FINE FISSED OU SIMILAR
06	RECUPERAÇÃO DE CONCRETO APARENTE COM PINTURA ACRILICA NA COR CONCRETÓISNAS VIGAS, E CHAPA METÁLICA PINTURA EPOXI NA COR AMARELA ENTRE AS VIGAS.

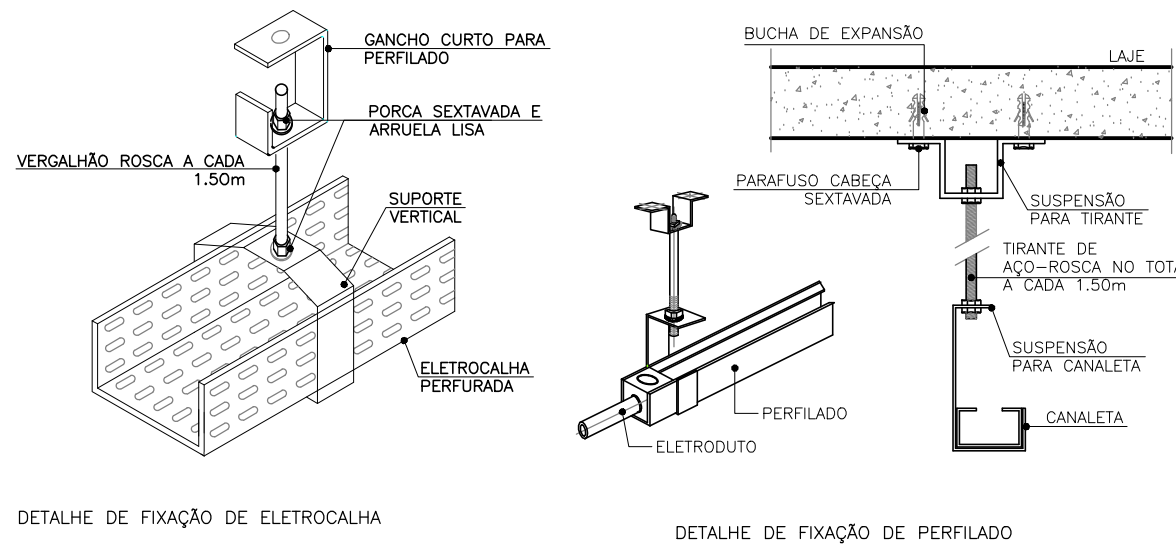


DETALHE 04 - ELETROCALHA
ESCALA 1/5

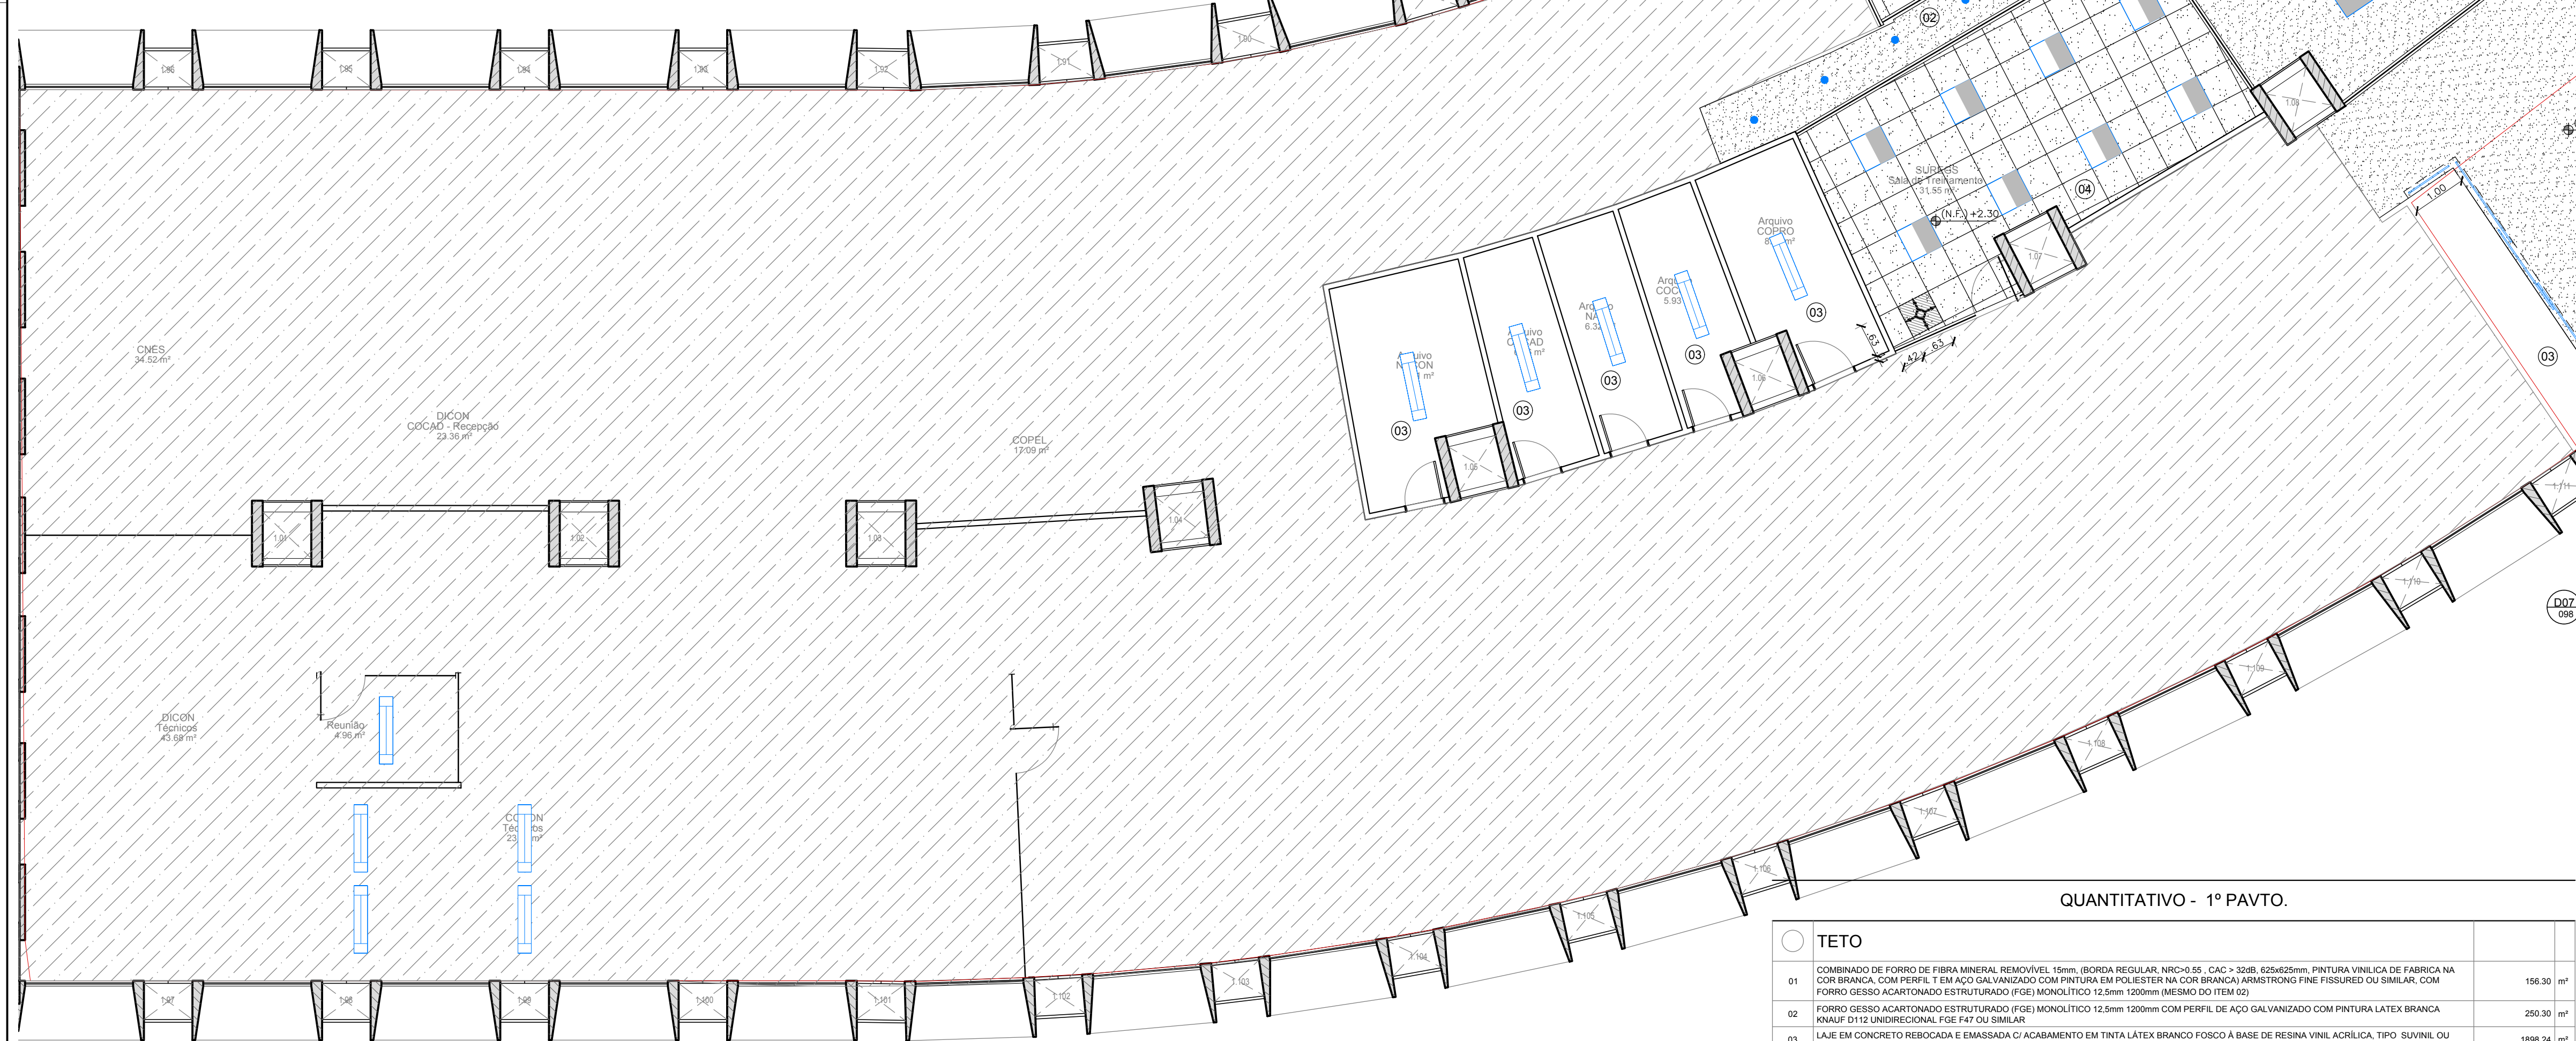


QUANTITATIVO - 1º PAVTO.

TETO	Área (m²)
01	156,30
02	250,30
03	1698,24
04	137,47
05	130,75

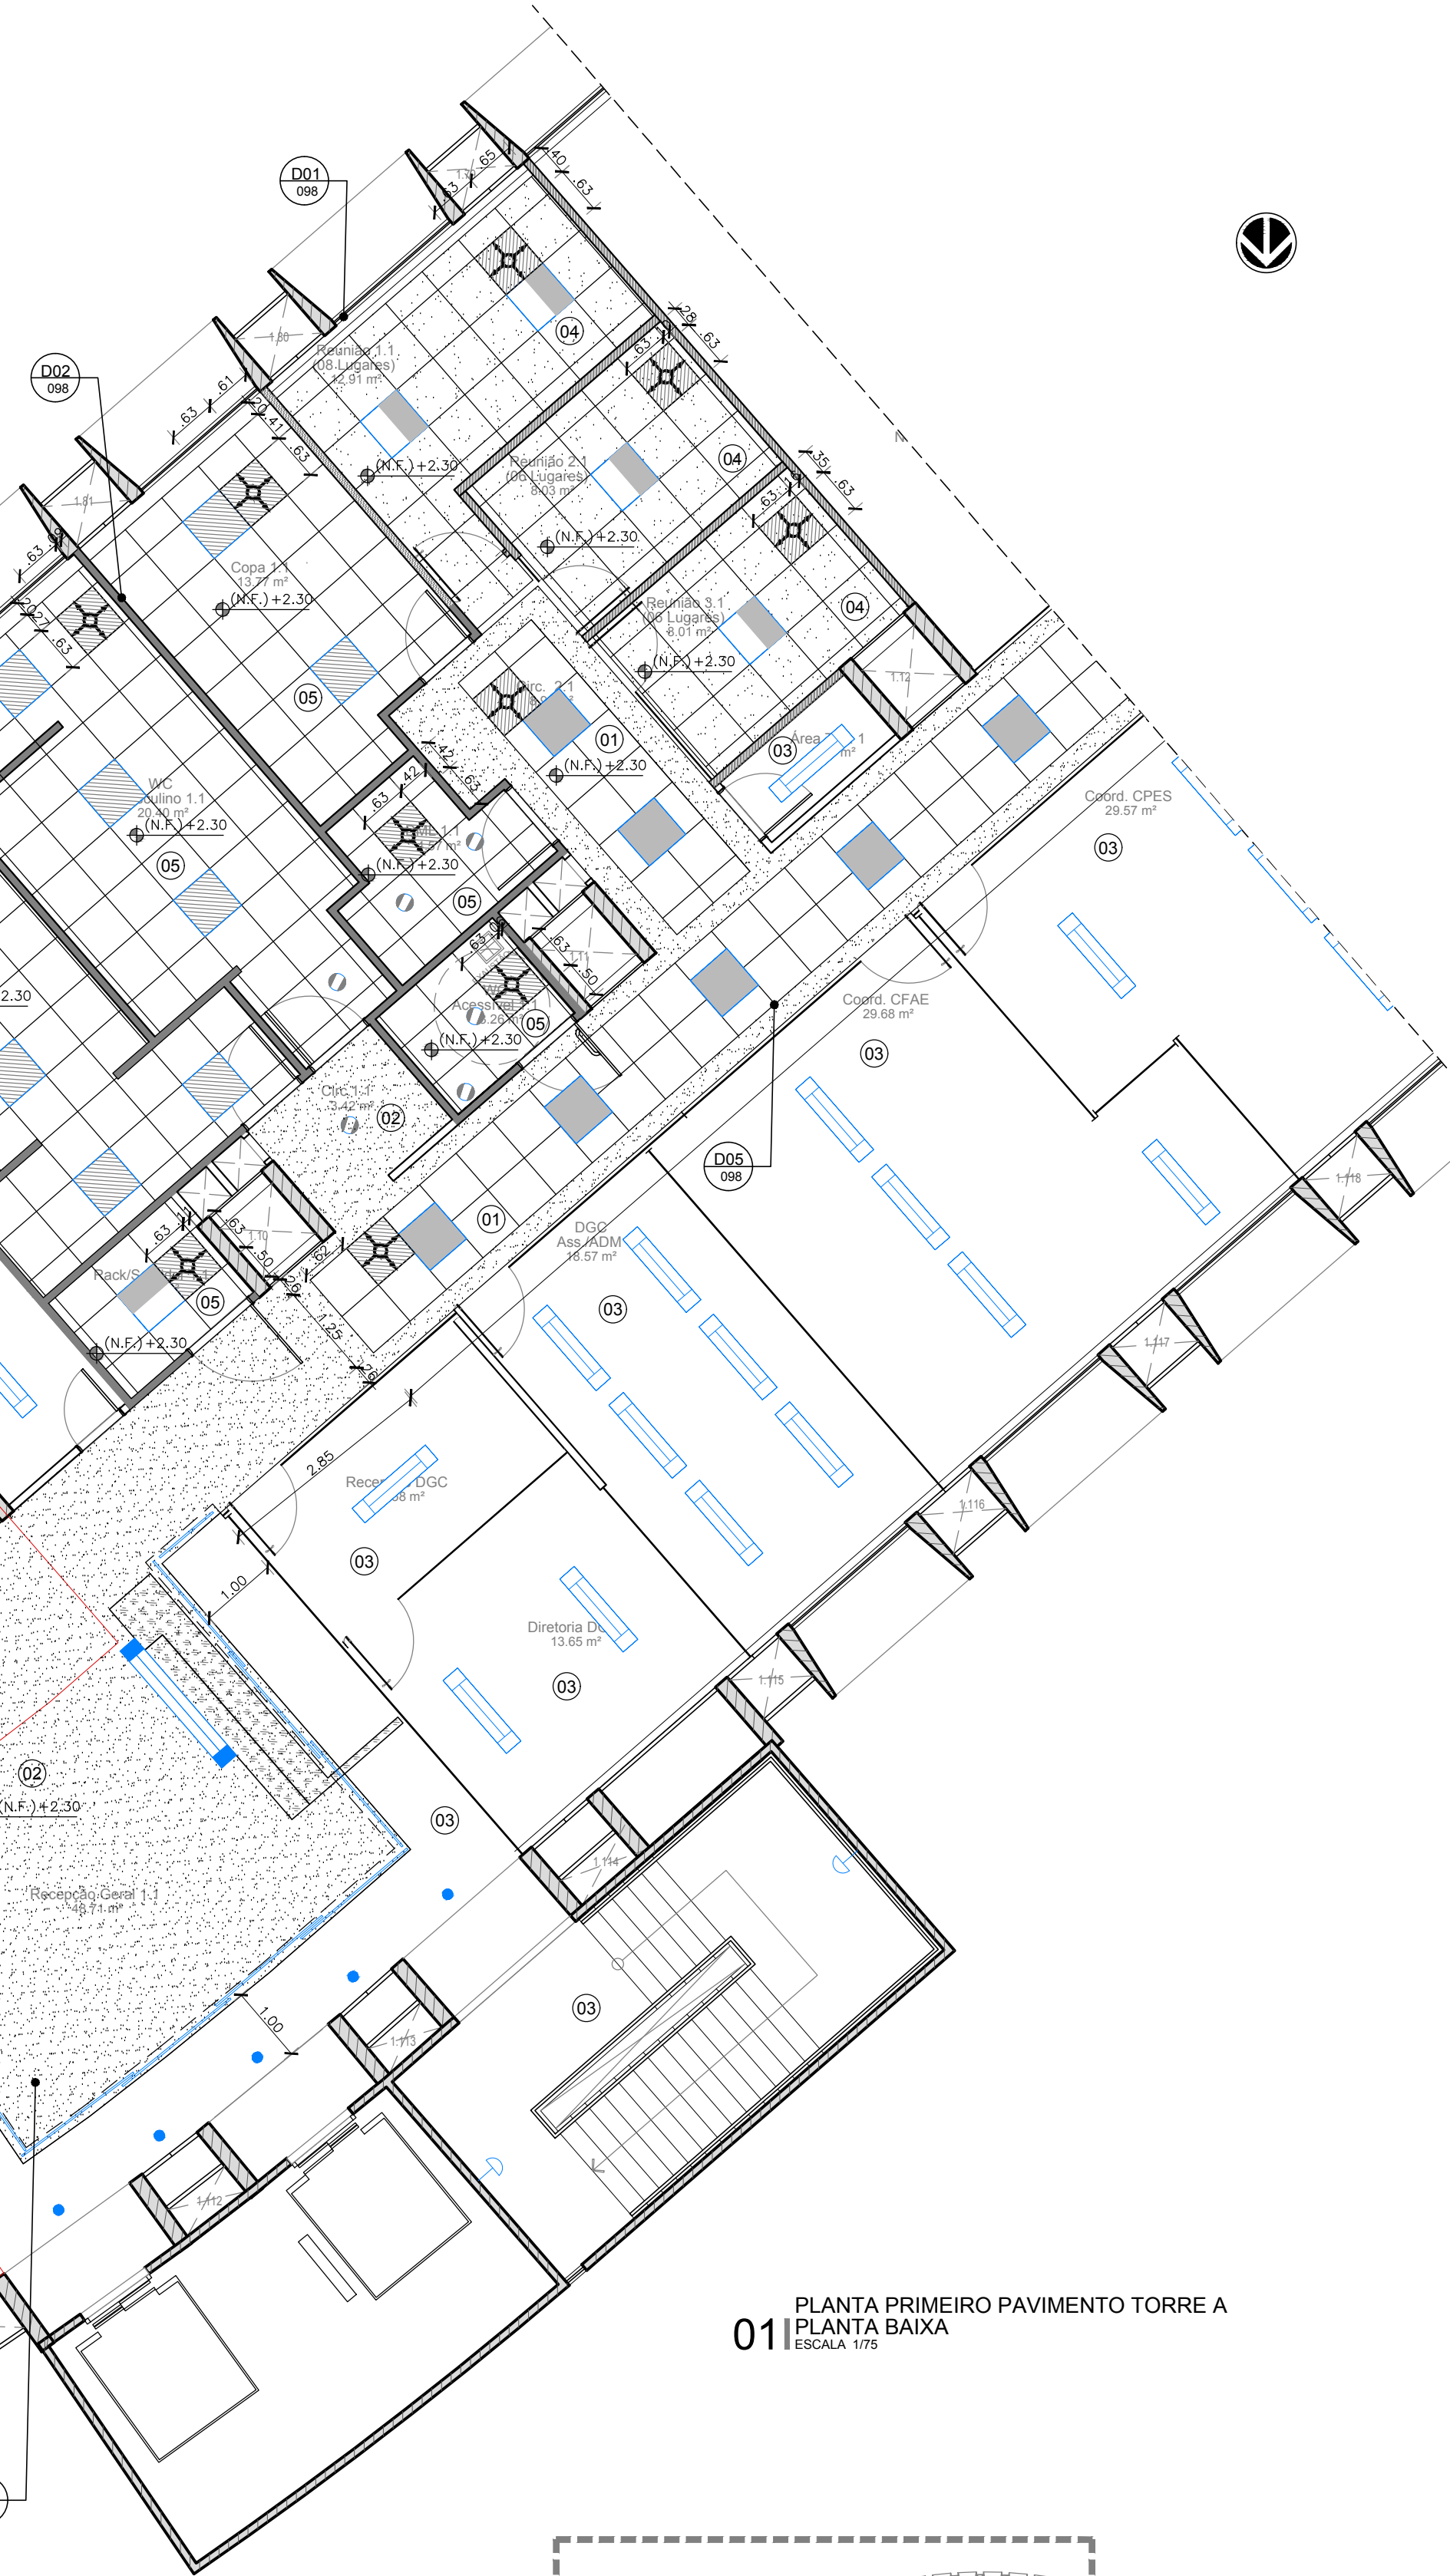

01 PLANTA PRIMEIRO PAVIMENTO TORRE A
ESCALA 1/25

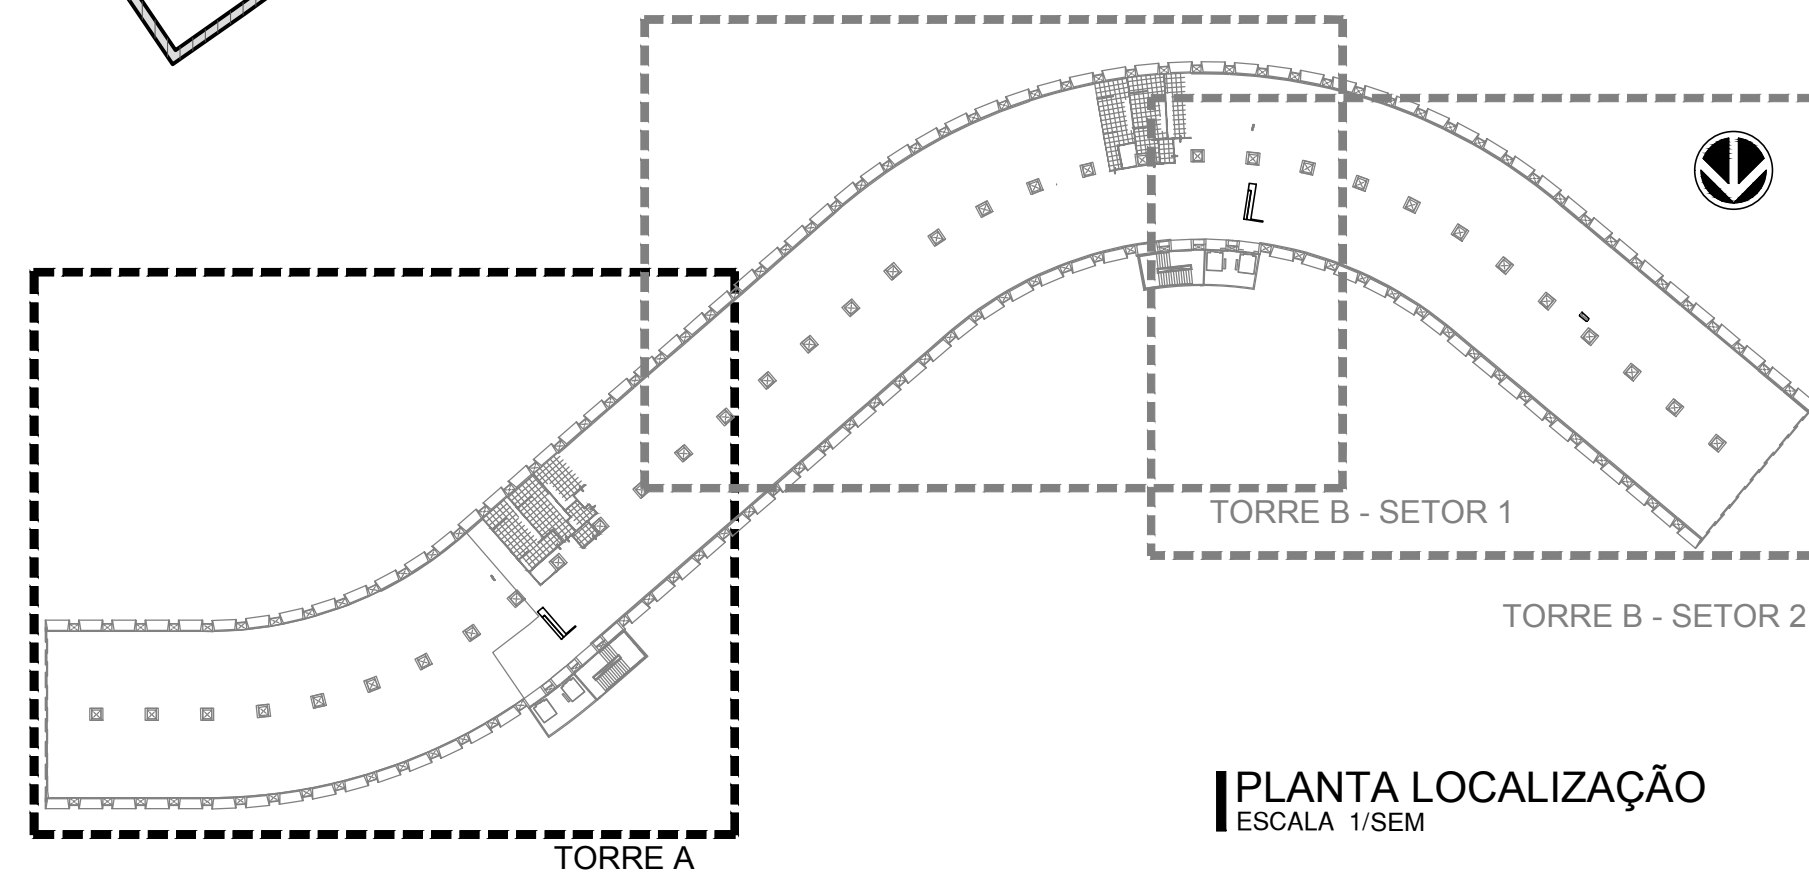

PLANTA LOCALIZAÇÃO
ESCALA 1/500

LEGENDA PARA ILUMINAÇÃO	
	LUMINÁRIA CIRCULAR DE EMBUTIR. CORPO EM ALUMÍNIO REPUXADO COM ACABAMENTO EM PINTURA ELETROSTÁTICA NA COR BRANCA. REFLETOR EM PINTURA NA COR BRANCA. DIFUSOR RECUADO TRANSLÚCIDO. LÂMPADAS 2x20w. REF.: ITAIM PRATA-E OU COM EQUIVALÊNCIA TÉCNICA
	LUMINÁRIA DE EMBUTIR EM FORRO DE GESSO OU MODULADO COM PERFIL "T" DE ABA 25MM. CORPO E ALETAS EM CHAPA DE AÇO TRATADA COM ACABAMENTO EM PINTURA ELETROSTÁTICA NA COR BRANCA. LÂMPADAS 4x128. REF.: ITAIM 2003 OU COM EQUIVALÊNCIA TÉCNICA
	LUMINÁRIA DE SOBREPOR. CORPO E ALETAS PLANAS EM CHAPA DE AÇO TRATADA COM ACABAMENTO EM PINTURA ELETROSTÁTICA NA COR BRANCA. REFLETOR EM ALUMÍNIO ANODIZADO DE ALTO BRILHO. LÂMPADAS 4x128. REF.: ITAIM 3003 OU COM EQUIVALÊNCIA TÉCNICA
	LUMINÁRIA DE EMBUTIR EM FORRO DE GESSO OU MODULADO COM PERFIL "T" DE ABA 25MM. CORPO E REFLETOR EM CHAPA DE AÇO TRATADA COM ACABAMENTO EM PINTURA ELETROSTÁTICA NA COR BRANCA. DIFUSOR EM ACRÍLICO TRANSLÚCIDO. LÂMPADAS 4x128. REF.: ITAIM 2105 OU COM EQUIVALÊNCIA TÉCNICA
	BALIZADOR DE EMBUTIR QUADRADO h=0,50m. ALVENARIA FABRICANTES / MODELO DE REFERÊNCIA: ITAIM OU COM EQUIVALÊNCIA TÉCNICA
	ARANDELA h=1,60m FABRICANTES / MODELO DE REFERÊNCIA: ITAIM OU COM EQUIVALÊNCIA TÉCNICA
	LUMINÁRIA DE SOBREPOR (ELETROCALHA) CORPO E ALETAS PLANAS EM CHAPA DE AÇO TRATADA COM ACABAMENTO EM PINTURA ELETROSTÁTICA NA COR BRANCA. REFLETOR EM ALUMÍNIO ANODIZADO DE ALTO BRILHO. LÂMPADAS 2x126. REF.: ITAIM 3790 OU COM EQUIVALÊNCIA TÉCNICA
	LUMINÁRIA DE EMBUTIR EM FORRO DE GESSO OU MODULADO COM PERFIL "T" DE ABA 25MM. CORPO EM CHAPA DE AÇO TRATADA COM ACABAMENTO EM PINTURA ELETROSTÁTICA NA COR BRANCA. LÂMPADAS 2x126. REF.: ITAIM 3650 OU COM EQUIVALÊNCIA TÉCNICA
	PENDENTE COM CORPO EM CHAPA DE AÇO TRATADA COM ACABAMENTO EM PINTURA ELETROSTÁTICA NA COR BRANCA.
	LÂMPADAS T5 (TRANSPASSO MÁXIMO 5cm) SANCAS DE GESSO
	VARA DE ILUMINAÇÃO COM RELETORES A CADA 50CM (PALCO AUDITÓRIO)
	LUMINÁRIA DE EMBUTIR, DIRECIONÁVEL PARA LÂMPADA AR 70 LED FABRICANTE REF. REVOLUX RE-1124 OU COM EQUIVALÊNCIA TÉCNICA
	LUMINÁRIA EXISTENTE A SER SUBSTITUÍDA POR PEÇAS NO MESMO PADRÃO
	LUMINÁRIA NOVA NO MESMO PADRÃO DAS EXISTENTES
	PENDENTE ESTRUTURA EM MADEIRA COM DIFUSOR ACRÍLICO Ø20cm (BALÇÃO CAFÉ)
	PENDENTE ESTRUTURA EM MADEIRA COM DIFUSOR ACRÍLICO Ø60cm (MESAS CAFÉ)

SUP.	COORDINADOR	INSCRIÇÃO	F.F.
FIRMA: ARCHITECTUS S/S EPP			
LOCAL: RUA CANUTO DE AGUIAR, 1401 - BARUEIROS - FORTALEZA - CE			
ISS-P			
ISS-C			
Proprietário:			
Construção:			
Projeto: Mariana Furlan / Mariana Furlan			
CREA/CAU			
CREA/CAU			
APROVO BOMBEIROS			
APROVO PREFEITURA			
00	Emissão inicial	02/10/2018	Mariana Furlan / Mariana Furlan
Revisão n°	Descrição	Data	Projeto
PROSUS			
GOVERNO DO ESTADO DA BAHIA			
SECRETARIA DE SAÚDE DO ESTADO DA BAHIA-SESAB			
Unidade/Orgão: EDIFÍCIO SEDE SESAB			
Proprietário: SEC. DE SAÚDE DO ESTADO DA BAHIA			
Endereço: 4ª AVENIDA, 400			
Município: SALVADOR			
Bairro:			
Nome do projeto: PROJETO EXECUTIVO ARQUITETURA			
Escala: INDICADA			
Título da folha: PLANTA DE FORRO - PRIMEIRO PAVIMENTO TORRE A			
Data: OUT/2018			
Folha: ARQ 098			
Responsável técnico: MARIANA FURLANI			
Coord. elab. de projeto: MARIA TEREZA DE CARVALHO BRAGA			
CAU 061853			
Arquivo: 029_PE_ARQ_098_100_SESAB_FORRO_PRIMEIRO PAV_R00.dwg			
Topografia: -			
Desenho: PAULO ANDRÉ			
Folha: 124			

Z:\029_PROSUS_BAHIA\1_EDIFICIO SESAB\08_PEL_EXECUTIVO\PE_02_ARQ029_PEL_098_100_SESAB_FORRO_PRIMEIRO PAV_R00.dwg