

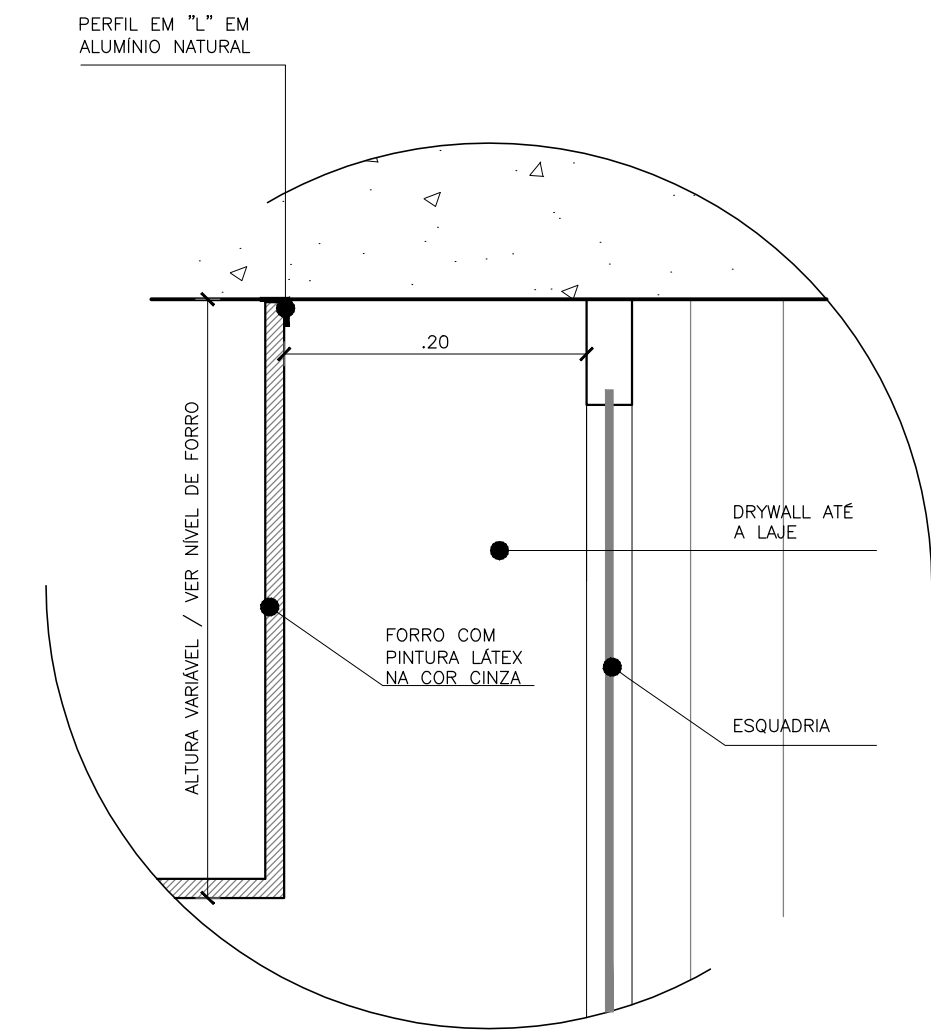


(PRANCHA A1 - 841 X 504mm)

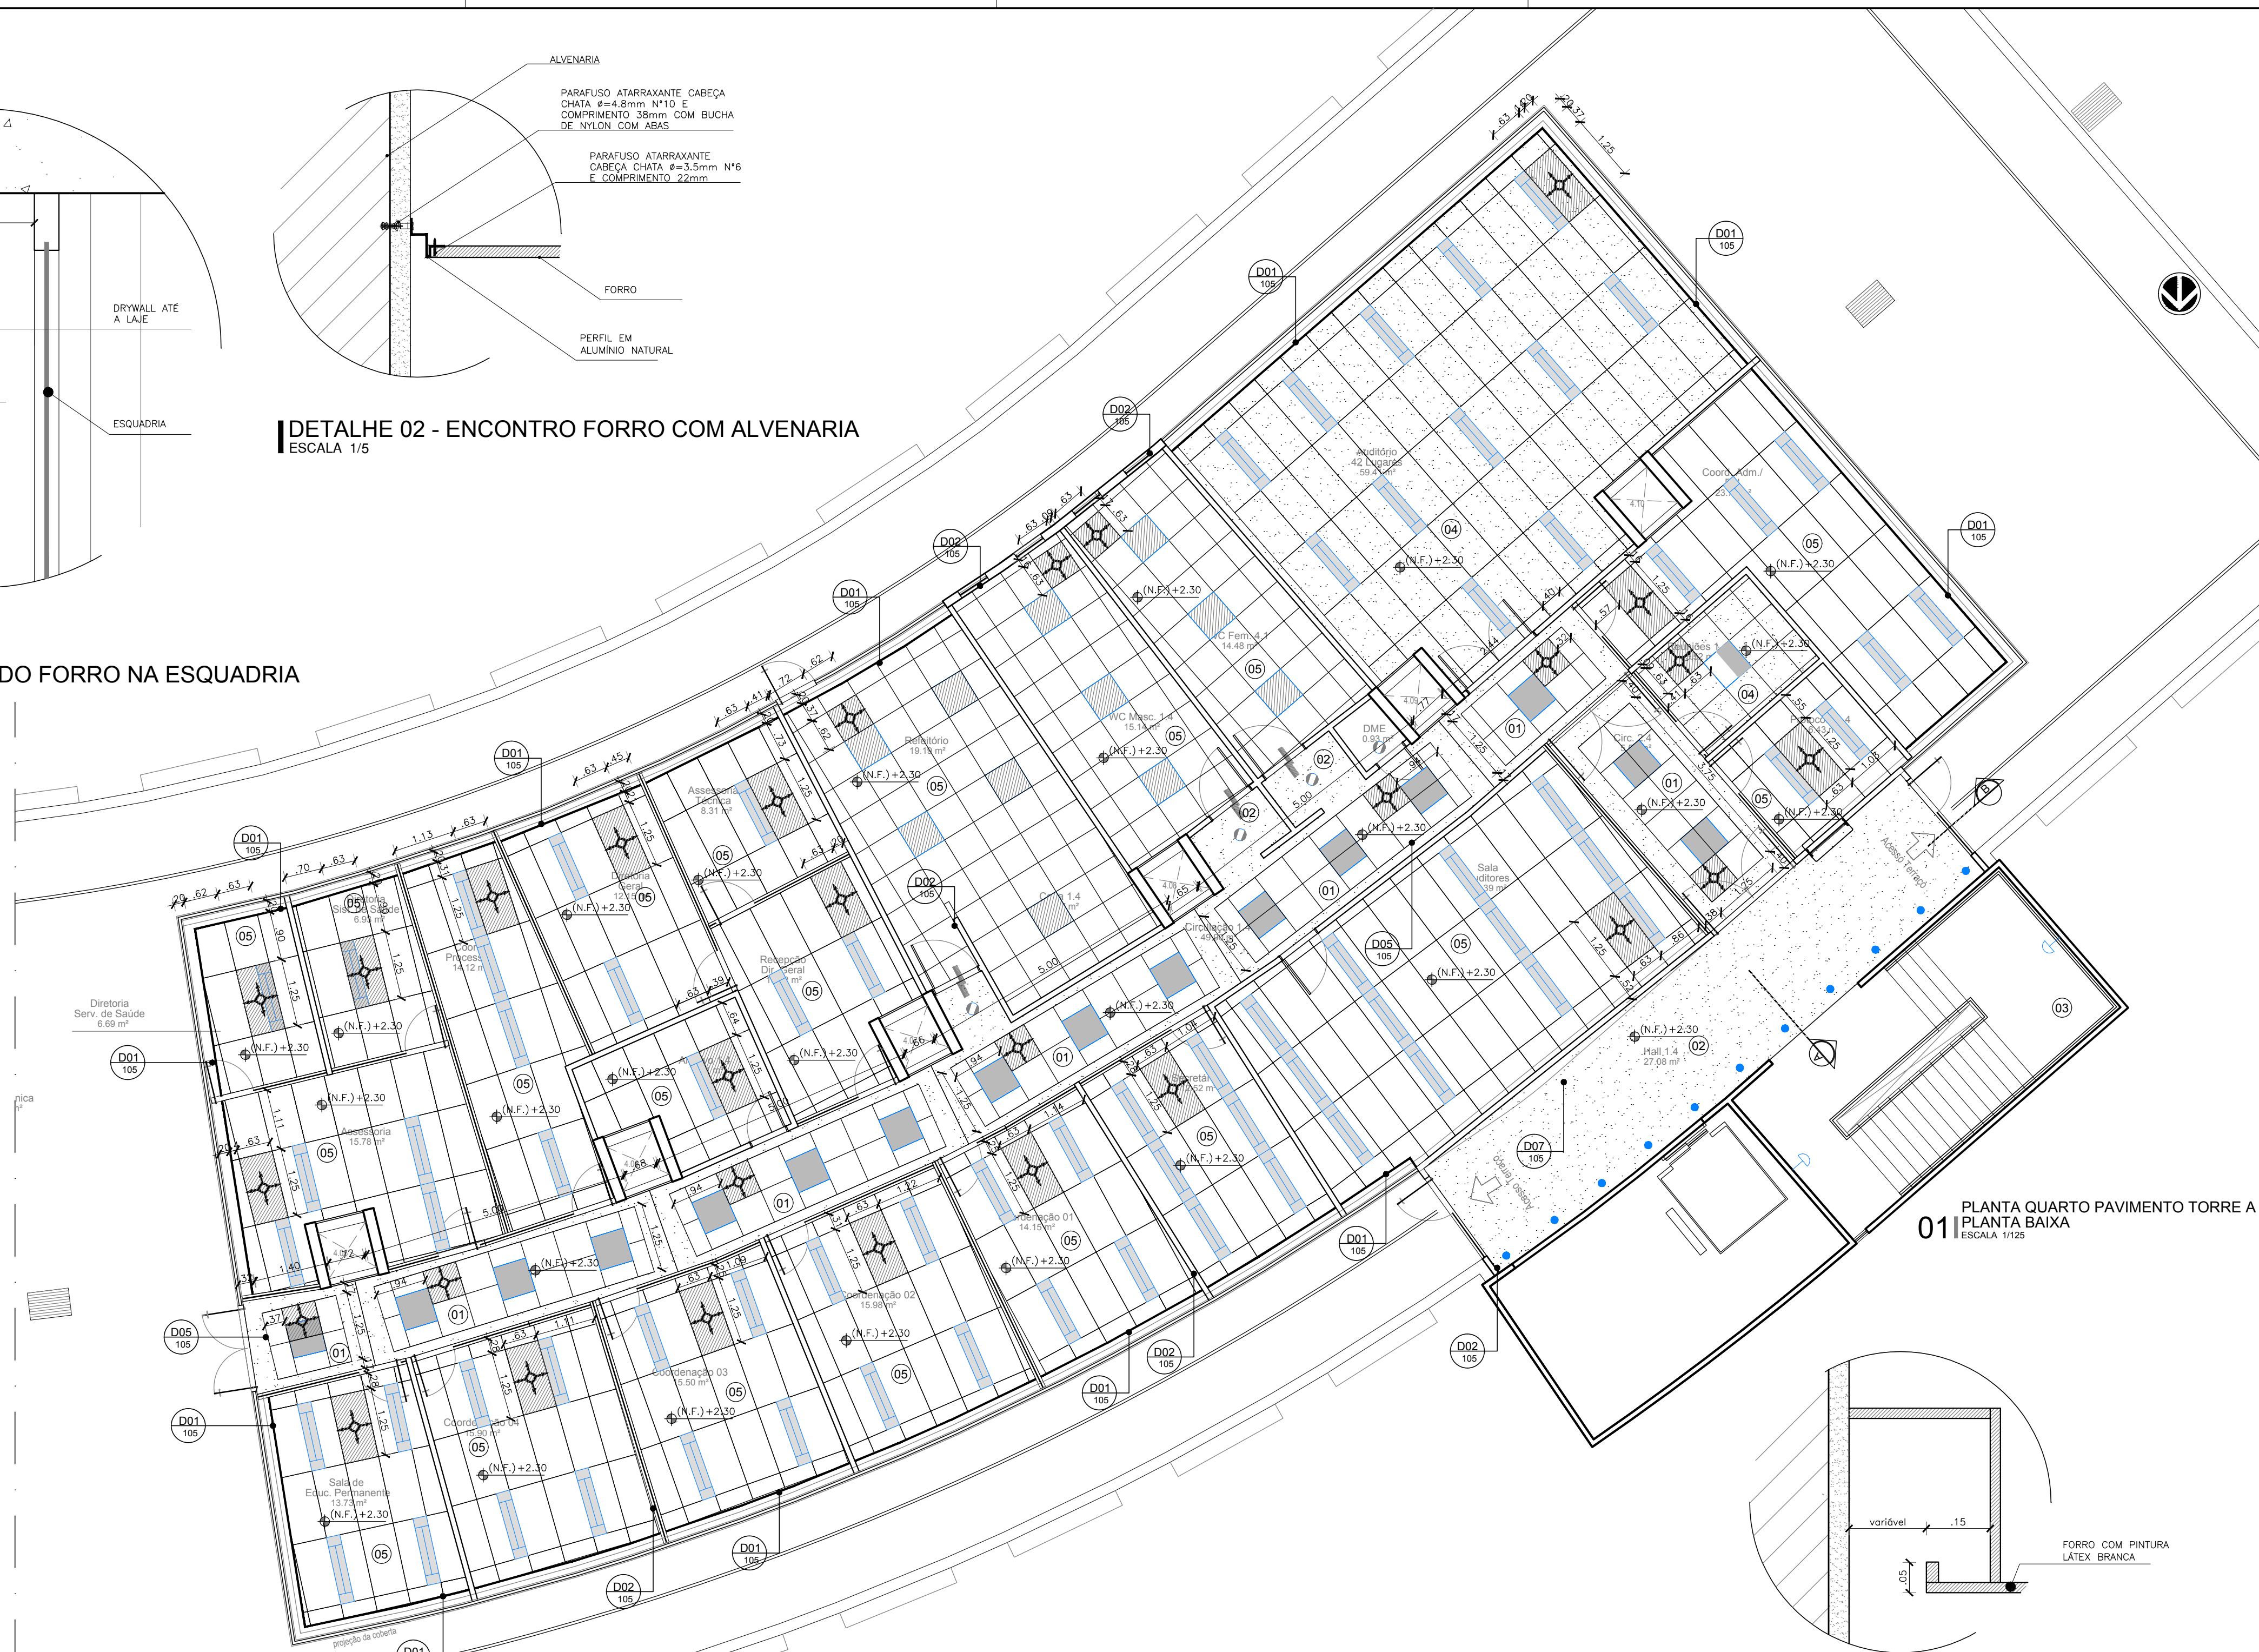


DETALHE 01 - VIRADA DO FORRO NA ESQUADRIA
ESCALA 1/5

DETALHE 02 - ENCONTRO FORRO COM ALVENARIA
ESCALA 1/5

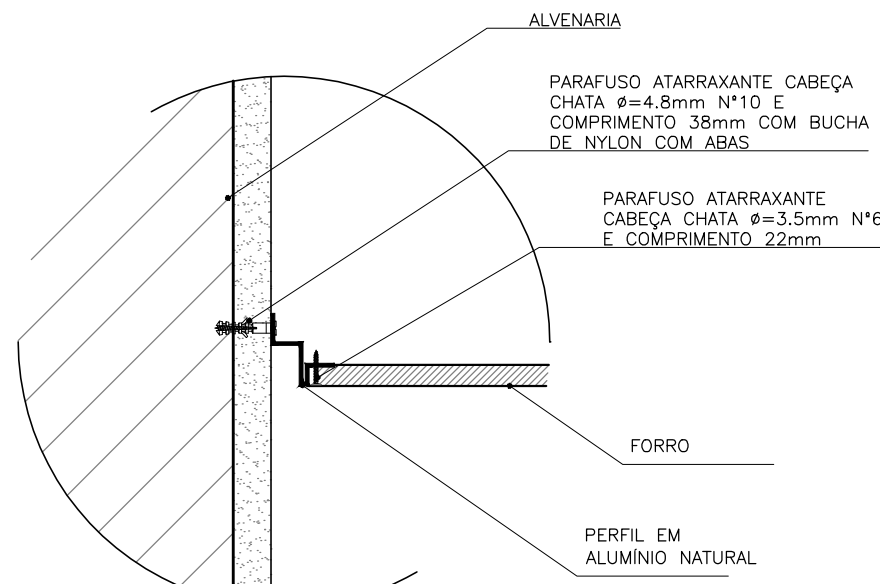


01 PLANTA QUARTO PAVIMENTO TORRE A
ESCALA 1/25

DETALHE 07 - SANCA DE ILUMINAÇÃO
ESCALA 1/5

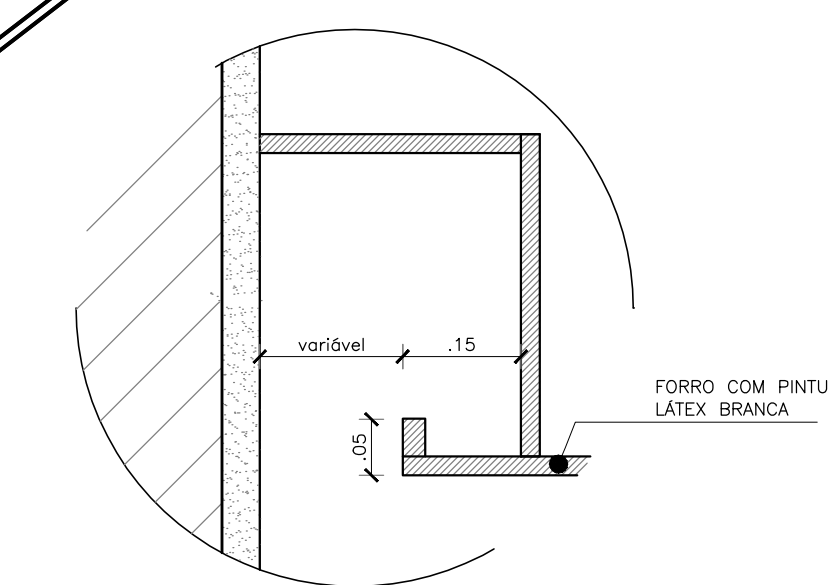


DETALHE 05 - MUDANÇA DE FORRO
ESCALA 1/5

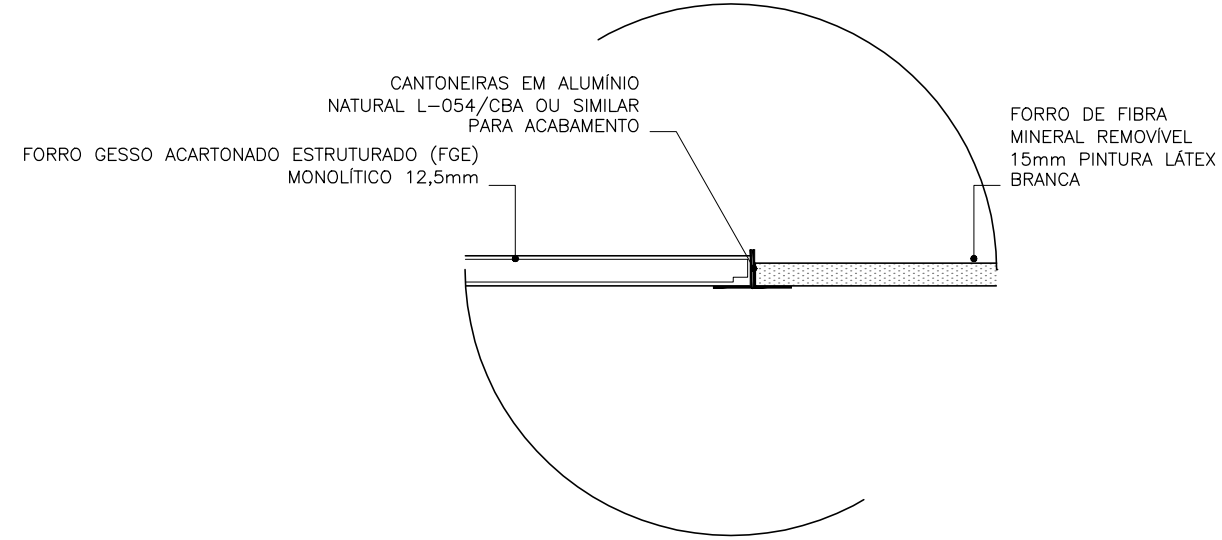

QUANTITATIVO - 4º PAVTO.

Q	TETO		
01	COMBINADO DE FORRO DE FIBRA MINERAL REMOVÍVEL 15mm, (BORDA REGULAR, NRC=0,55, CAC > 32dB, 625x625mm), PINTURA VINÍLICA DE FABRICA NA COR BRANCA, COM PERFIL T EM AÇO GALVANIZADO COM PINTURA EM POLIESTER NA COR BRANCA) ARMSTRONG FINE FISSED OU SIMILAR, COM FORRO GESSO ACARTONADO ESTRUTURADO (FGE) MONOLÍTICO 12,5mm 1200mm (MESMO DO ITEM 02)	86,04	m²
02	FORRO GESSO ACARTONADO ESTRUTURADO (FGE) MONOLÍTICO 12,5mm 1200mm COM PERFIL DE AÇO GALVANIZADO COM PINTURA LATEX BRANCA KNAUF D112 UNIDIRECIONAL FGE F47 OU SIMILAR	113,46	m²
03	LAJE EM CONCRETO REBOCADA E EMASSADA C/ ACABAMENTO EM TINTA LÁTEX BRANCO FOSCO À BASE DE RESINA VINIL ACRÍLICA, TIPO SUVINIL OU SIMILAR	43,17	m²
04	FORRO EM FIBRA MINERAL COM PAINEL MODULAR 6x15mm COM TRATAMENTO ACÚSTICO DE LÃ DE VIDRO E REVESTIMENTO EM AMBAS AS FACES EM VEU DE VIDRO, IMPERMEÁVEL, PERFIL EM AÇO GALVANIZADO BRANCO, FAB. ISOVER - REF.: PAINEL REMOVÍVEL LINHA PRISMA DECOR PLUS - BORDA LAY-IN - ACABAMENTO LISO D=625x625mm/1250x625mm (DE ACORDO COM A PAGINAÇÃO) NRC=80 OU SIMILAR	72,29	m²
05	FORRO DE FIBRA MINERAL REMOVÍVEL 15mm, (BORDA REGULAR, NRC=0,55, CAC > 32dB, 625x625mm/1250x625mm) (DE ACORDO COM A PAGINAÇÃO) PINTURA VINÍLICA DE FABRICA NA COR BRANCA, COM PERFIL T EM AÇO GALVANIZADO COM PINTURA EM POLIESTER NA COR BRANCA) ARMSTRONG FINE FISSED OU SIMILAR	566,25	m²

LEGENDA DE TETO	
(N.F.) +0,00	INDICAÇÃO DE NÍVEL DO FORRO EM RELAÇÃO AO NÍVEL DE PISO ACABADO
MARCO DE INÍCIO DA PAGINAÇÃO	
01	
02	
03	
04	
05	
06	
OBSERVAÇÃO: OS NÚMEROS INDICADOS AO LADO DAS FIGURAS ACIMA CORRESPONDEM ÀS MESMAS ESPECIFICAÇÕES DE TETO INDICADAS NA LEGENDA DE REVESTIMENTOS.	
Q	TETO
01	COMBINADO DE FORRO DE FIBRA MINERAL REMOVÍVEL 15mm, (BORDA REGULAR, NRC=0,55, CAC > 32dB, 625x625mm), PINTURA VINÍLICA DE FABRICA NA COR BRANCA, COM PERFIL T EM AÇO GALVANIZADO COM PINTURA EM POLIESTER NA COR BRANCA) ARMSTRONG FINE FISSED OU SIMILAR, COM FORRO GESSO ACARTONADO ESTRUTURADO (FGE) MONOLÍTICO 12,5mm 1200mm COM PERFIL DE AÇO GALVANIZADO COM PINTURA LATEX BRANCA KNAUF D112 UNIDIRECIONAL FGE F47 OU SIMILAR
02	FORRO GESSO ACARTONADO ESTRUTURADO (FGE) MONOLÍTICO 12,5mm 1200mm COM PERFIL DE AÇO GALVANIZADO COM PINTURA LATEX BRANCA KNAUF D112 UNIDIRECIONAL FGE F47 OU SIMILAR
03	LAJE EM CONCRETO EMASSADA C/ ACABAMENTO EM TINTA PVA BRANCO FOSCO, TIPO SUVINIL OU SIMILAR
04	FORRO EM FIBRA MINERAL COM PAINEL MODULAR 6x15mm COM TRATAMENTO ACÚSTICO DE LÃ DE VIDRO E REVESTIMENTO EM AMBAS AS FACES EM VEU DE VIDRO, IMPERMEÁVEL, PERFIL EM AÇO GALVANIZADO BRANCO, FAB. ISOVER - REF.: PAINEL REMOVÍVEL LINHA PRISMA DECOR PLUS - BORDA LAY-IN - ACABAMENTO LISO D=625x625mm/1250x625mm (DE ACORDO COM A PAGINAÇÃO) NRC=80 OU SIMILAR
05	FORRO DE FIBRA MINERAL REMOVÍVEL 15mm, (BORDA REGULAR, NRC=0,55, CAC > 32dB, 625x625mm/1250x625mm) (DE ACORDO COM A PAGINAÇÃO) PINTURA VINÍLICA DE FABRICA NA COR BRANCA, COM PERFIL T EM AÇO GALVANIZADO COM PINTURA EM POLIESTER NA COR BRANCA) ARMSTRONG FINE FISSED OU SIMILAR
06	RECUPERAÇÃO DE CONCRETO APARENTE COM PINTURA ACRÍLICA NA COR CONCRETINHAS VIGAS, E CHAPA METÁLICA PINTURA EPOXI NA COR AMARELA ENTRE AS VIGAS.

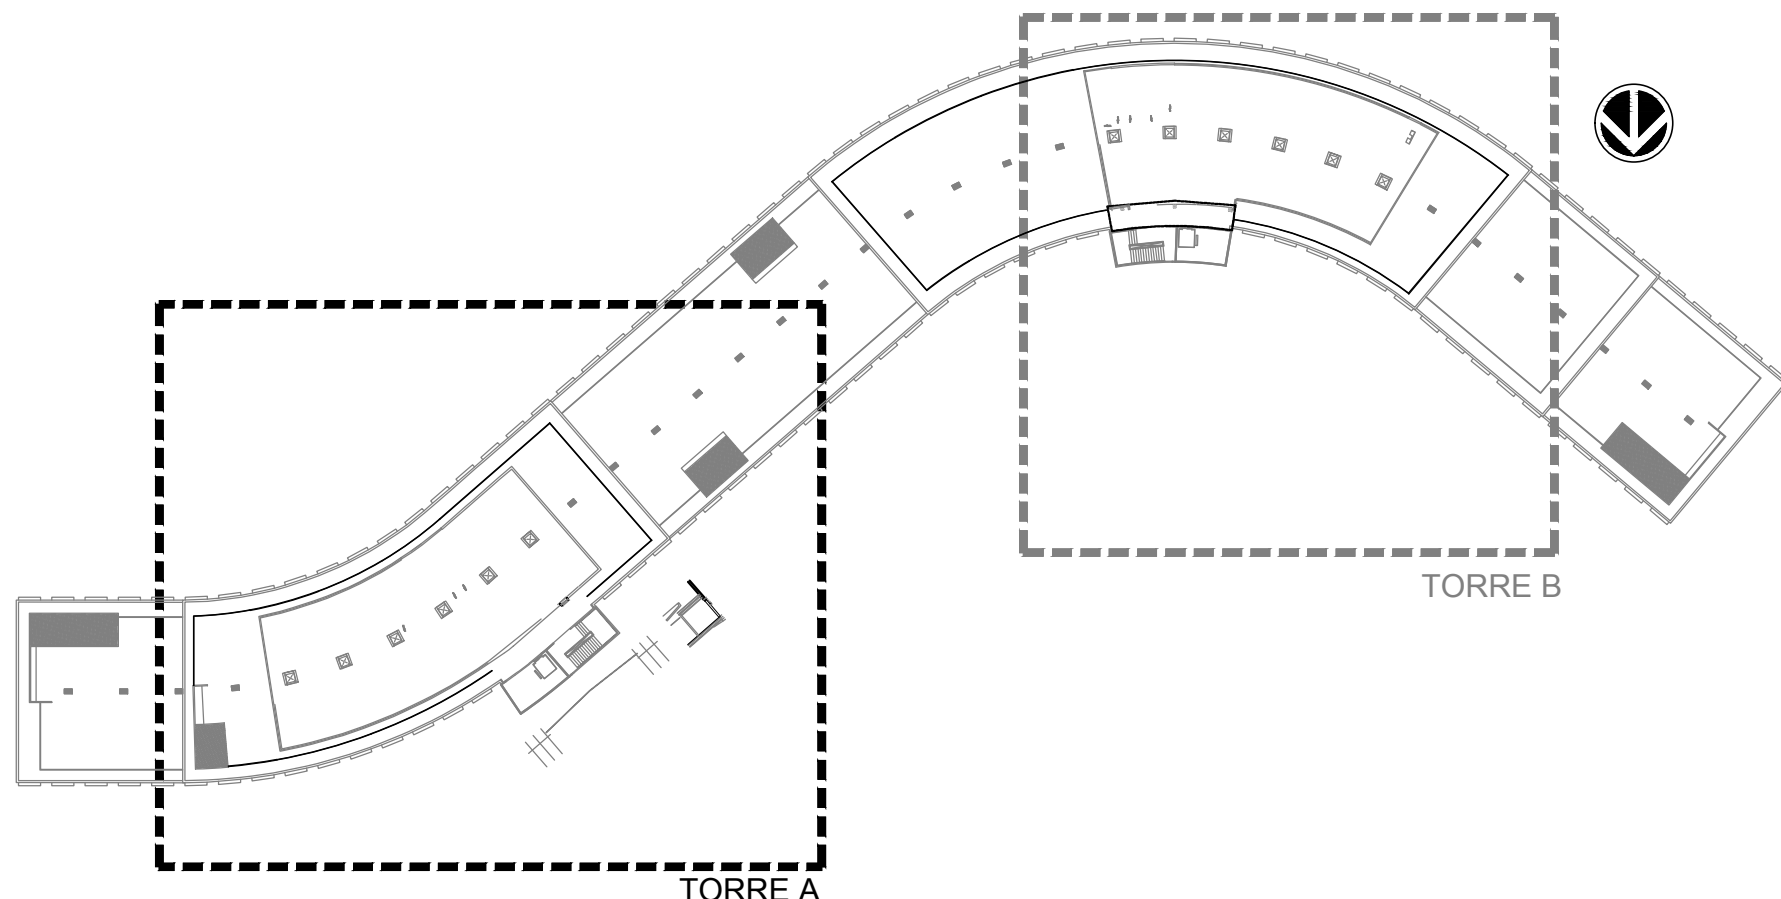

R. Canuto de Aguiar, n.1401
Fortaleza/CE - Tel:(85)3456-5000
projetos@architectus.com.br

Alameda Araguaia, n.2104, 2º andar
Barueri/SP - Tel:(11)2078-9000
comunicacao@mha.com.br

LEGENDA:

LEGENDA PARA ILUMINAÇÃO

- LUMINÁRIA CIRCULAR DE EMBUTIR, CORPO EM ALUMÍNIO REPUXADO COM ACABAMENTO EM PINTURA ELETROSTÁTICA NA COR BRANCA, REFLETOR EM PINTURA NA COR BRANCA, DIFUSOR RECUADO TRANSLÚCIDO. LÂMPADAS 2X20W. REF.: ITAIM PRATA-E OU COM EQUIVALÊNCIA TÉCNICA
- LUMINÁRIA DE EMBUTIR EM FORRO DE GESSO OU MODULADO COM PERFIL "T" DE ABA 25MM. CORPO E ALETAS EM CHAPA DE AÇO TRATADA COM ACABAMENTO EM PINTURA ELETROSTÁTICA NA COR BRANCA. LÂMPADAS 4xT26. REF.: ITAIM 2003 OU COM EQUIVALÊNCIA TÉCNICA
- LUMINÁRIA DE SOBREPOR, CORPO E ALETAS PLANAS EM CHAPA DE AÇO TRATADA COM ACABAMENTO EM PINTURA ELETROSTÁTICA NA COR BRANCA, REFLETOR EM ALUMÍNIO ANODIZADO DE ALTO BRILHO. LÂMPADAS 4xT26. REF.: ITAIM 3003 OU COM EQUIVALÊNCIA TÉCNICA
- LUMINÁRIA DE EMBUTIR EM FORRO DE GESSO OU MODULADO COM PERFIL "T" DE ABA 25MM. CORPO / REFLETOR EM CHAPA DE AÇO TRATADA COM ACABAMENTO EM PINTURA ELETROSTÁTICA NA COR BRANCA, DIFUSOR EM ACRÍLICO TRANSLÚCIDO. LÂMPADAS 4xT26. REF.: ITAIM 2105 OU COM EQUIVALÊNCIA TÉCNICA
- LUMINÁRIA DE EMBUTIR EM FORRO DE GESSO OU MODULADO COM PERFIL "T" DE ABA 25MM. CORPO E REFLETOR EM CHAPA DE AÇO TRATADA COM ACABAMENTO EM PINTURA ELETROSTÁTICA NA COR BRANCA. LÂMPADAS 2xT16. REF.: ITAIM 2593 OU COM EQUIVALÊNCIA TÉCNICA
- BALIZADOR DE EMBUTIR QUADRADO h=0,50m. ALVENARIA
FABRICANTES / MODELO DE REFERÊNCIA: ITAIM OU COM EQUIVALÊNCIA TÉCNICA
- ARANDELA h=1,60m
FABRICANTES / MODELO DE REFERÊNCIA: ITAIM OU COM EQUIVALÊNCIA TÉCNICA
- LUMINÁRIA DE SOBREPOR (ELETROCALHA) CORPO E ALETAS PLANAS EM CHAPA DE AÇO TRATADA COM ACABAMENTO EM PINTURA ELETROSTÁTICA NA COR BRANCA, REFLETOR EM ALUMÍNIO ANODIZADO DE ALTO BRILHO. LÂMPADAS 2xT26. REF.: ITAIM 3790 OU COM EQUIVALÊNCIA TÉCNICA
- LUMINÁRIA DE EMBUTIR EM FORRO DE GESSO OU MODULADO COM PERFIL "T" DE ABA 25MM. CORPO EM CHAPA DE AÇO TRATADA COM ACABAMENTO EM PINTURA ELETROSTÁTICA NA COR BRANCA. LÂMPADAS 2xT26. REF.: ITAIM 3050 OU COM EQUIVALÊNCIA TÉCNICA
- PENDENTE COM CORPO EM CHAPA DE AÇO TRATADA COM ACABAMENTO EM PINTURA ELETROSTÁTICA NA COR BRANCA.
- LÂMPADAS T5 (TRANSPASSO MÁXIMO 5cm) SANCAS DE GESSO
- VARA DE ILUMINAÇÃO COM RELETORES A CADA 50CM (PALCO AUDITÓRIO)
- LUMINÁRIA DE EMBUTIR, DIRECIONÁVEL PARA LÂMPADA AR 70 LED FABRICANTE REF. REVOLUX RE-1124 OU COM EQUIVALÊNCIA TÉCNICA
- LUMINÁRIA EXISTENTE A SER SUBSTITUÍDA POR PEÇAS NO MESMO PADRÃO
- LUMINÁRIA NOVA NO MESMO PADRÃO DAS EXISTENTES
- PENDENTE ESTRUTURA EM MADEIRA COM DIFUSOR ACRÍLICO Ø20cm (BALÇAO CAFÉ)
- PENDENTE ESTRUTURA EM MADEIRA COM DIFUSOR ACRÍLICO Ø60cm (MESAS CAFÉ)

SUP.	COD.	ATIVIDADE	INSCRIÇÃO	F/I
FIRMA: ARCHITECTUS S/S EPP				
LOCAL: RUA CANUTO DE AGUIAR, 1401 - MEIRELES				
CEP: 60.160-120 FORTALEZA - CE				

ISS-P

ISS-C

Proprietário:

Construção:

Projeto:

Mariana Furlani, London
CAU: A02162-3

CREA/CAU

CREA/CAU

APROVO BOMBEIROS

APROVO PREFEITURA

Revisão	nº	Descrição	Data	Projetista	Aprovação
00	Emissão inicial		02/10/2018	Mariana Furlani	Mariana Furlani

PROSUS
SECRETARIA DE SAÚDE DO ESTADO DA BAHIA-SESAB

Programa de fortalecimento do SUS na Região Metropolitana do Salvador

Unidade/Órgão:

EDIFÍCIO SEDE SESAB

Endereço:

4ª Avenida nº400

Nome do projeto:

PROJETO EXECUTIVO ARQUITETURA

Título da folha:

PLANTA DE FORRO - QUARTO PAVIMENTO TORRE A

Responsável técnico:

MARIANA FURLANI
CAU: A26182-3

Coord. elab. de projetos:

MARIA TEREZA DE CARVALHO BRAGA
CAU: A15883-2

Arquivo:

029_PE_ARQ_105_106_SESAB_FORRO_QUARTO PAV_R00.dwg

Proprietário:

SEC. DE SAÚDE DO ESTADO DA BAHIA

Município:

SALVADOR

Bairro:

-

Escala:

INDICADA

Data:

OUT/2018

Folha:

ARQ 105 124

Topógrafo:

-

Desenho:

PAULO ANDRÉ

Z:\029_PROSUS_BAHIA\11_EDIFICIO SESAB\08_PE_EXECUTIVO\PE_02_ARQ\029_PE_ARQ_105_106_SESAB_FORRO_QUARTO PAV_R00.DWG