



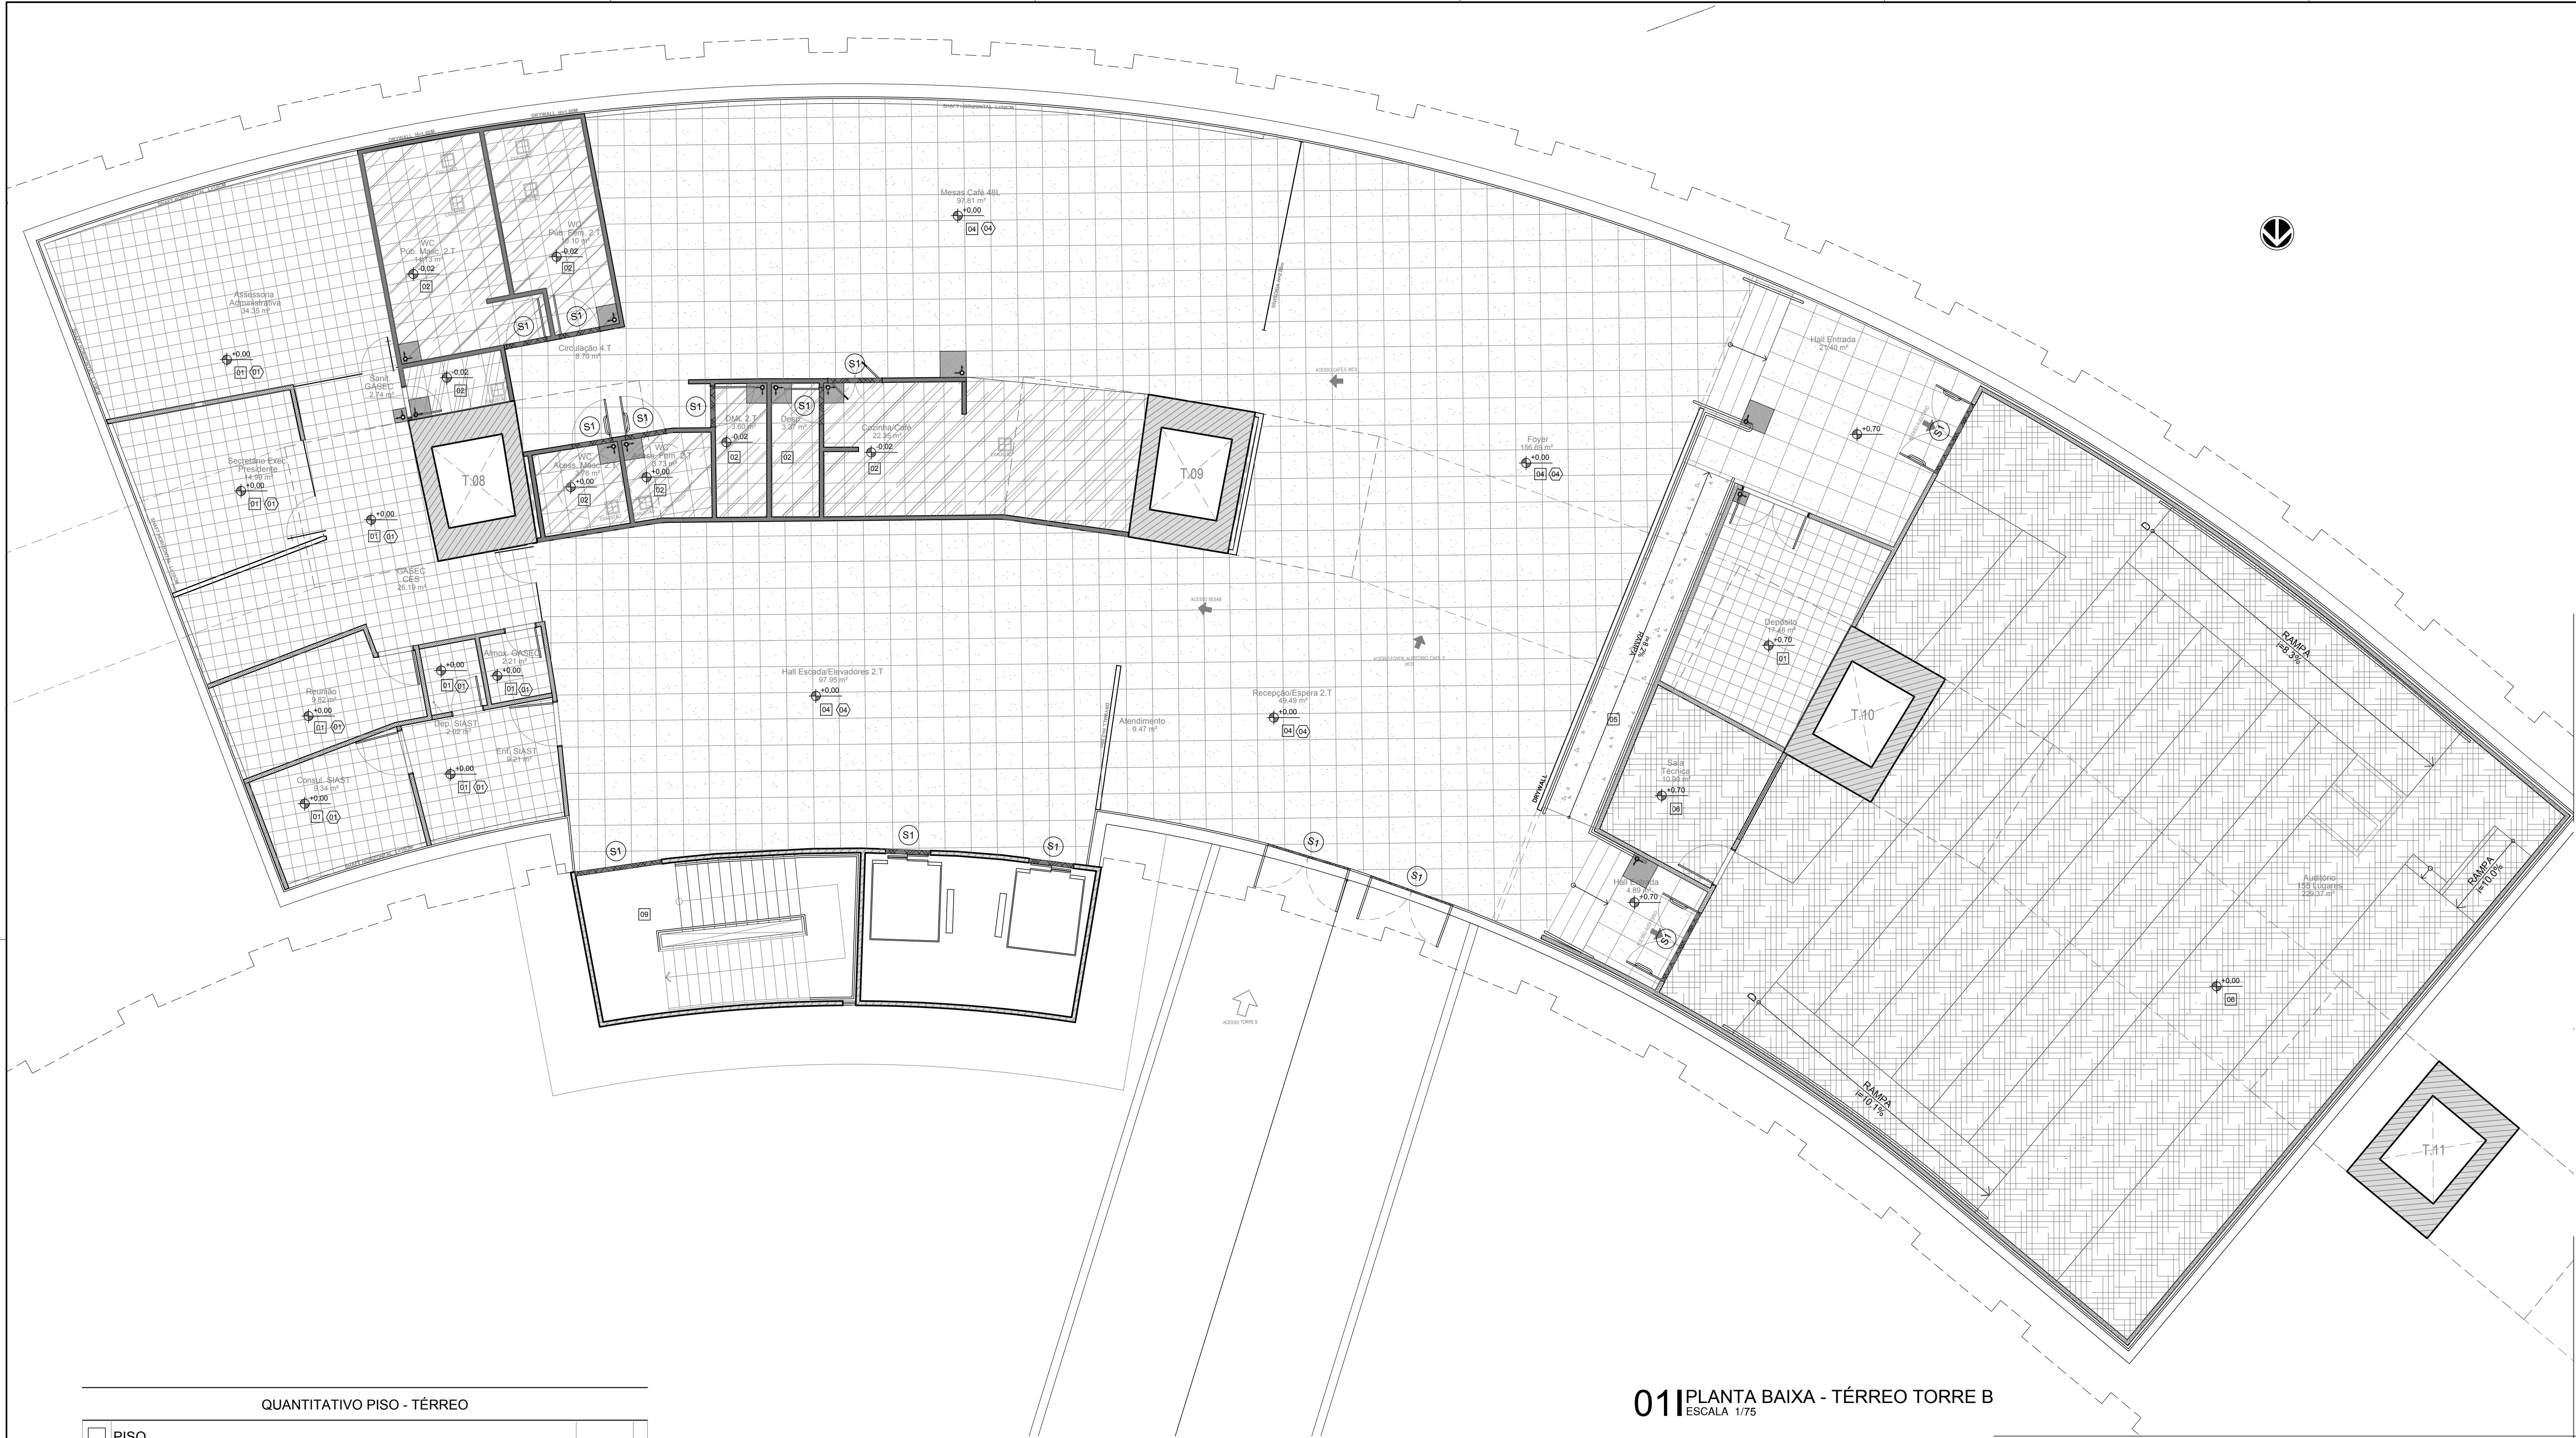

01 PLANTA BAIXA - TÉRREO TORRE B

QUANTITATIVO PISO - TÉRREO		
	PISO	
01	PLACA VINÍLICA SEM FLEXIVEL, esp=2mm, FIXADO COM COLA DE CONTATO DIMENSÕES 300x300mm, NA COR BEGE - REF:TIPO TARKETT OU SIMILAR	128,03 m²
02	REVESTIMENTO CERÂMICO PARA PISO COM DIMENSÕES DE 48x48 cm, PE 5, ALTO TRÁFEGO, COEFICIENTE DE ATRITO>0,4, LINHA 120x120x10mm, CORREIA 10x10x1,6 CM, REF. - PORCELA, FRAZ. INDOCOR, COM ROQUEIR=1m/100 NO MESMO PADRÃO, COM EXCEÇÃO DOS AMBENTES ONDE A PAREDE SEJA REVESTIDA DE CERÂMICA - ÁREAS MOLHADAS	109,73 m²
03	PISO GRANITO EXISTENTE	
04	PISO GRANITO CINZA 600x600mm(LOCALIZAÇÃO TÉRREO E HALV ELEVADOR SUBSÓLOS)	392,76 m²
05	PISO EM CIMENTOADO RÚSTICO, COM BRITA ZERVO, VASSOURADO, ACAB. ANTIDERRAPANTE COM JUNTAS PLÁSTICAS # 1.00 m.	11,12 m²
06	CARPETE EM 10% NYLON TIPO BEAULIEUX 6mm, ANTICHAUMA, ANT INCRUSTACAO, PARA ALTO TRÁFEGO COMERCIAL, EM MANTA TÊXTE=HDPE, DORSE MANTA BEAULIEUX REF. BEAULIEUX LINHA INCORPORACAO ASSBTO 502 030 SIMILAR LOCALIZACAO AUDITORIO E SALAS DE REUNIAO	240,00 m²
07	LAJE IMPERMEABILIZADA COM MANTA ASFALTICA DUPLA POLIESTER 3mm + 4MM TIPO III COM ISOLAMENTO TÉRMICO EPS 25mm E PROTEÇÃO MECÂNICA.	
08	CIMENTOADO COM PINTURA NAS FAIXAS DE SINALIZAÇÃO HORIZONTAL (PASSARELA PEDESTRE)	
09	PISO INDUSTRIAL EXISTENTE NA COR CINZA A ZERAR PONTUALMENTE (ESCADAS)	43,00 m²

RODAPÉ QUANTITATIVO	
RODAPÉ POLIESTILENO SANTA LUZIA 457 OU SIMILAR	457,99 m
RODAPÉ EM GRANITO CINZA - H = 10 cm	79,86 m

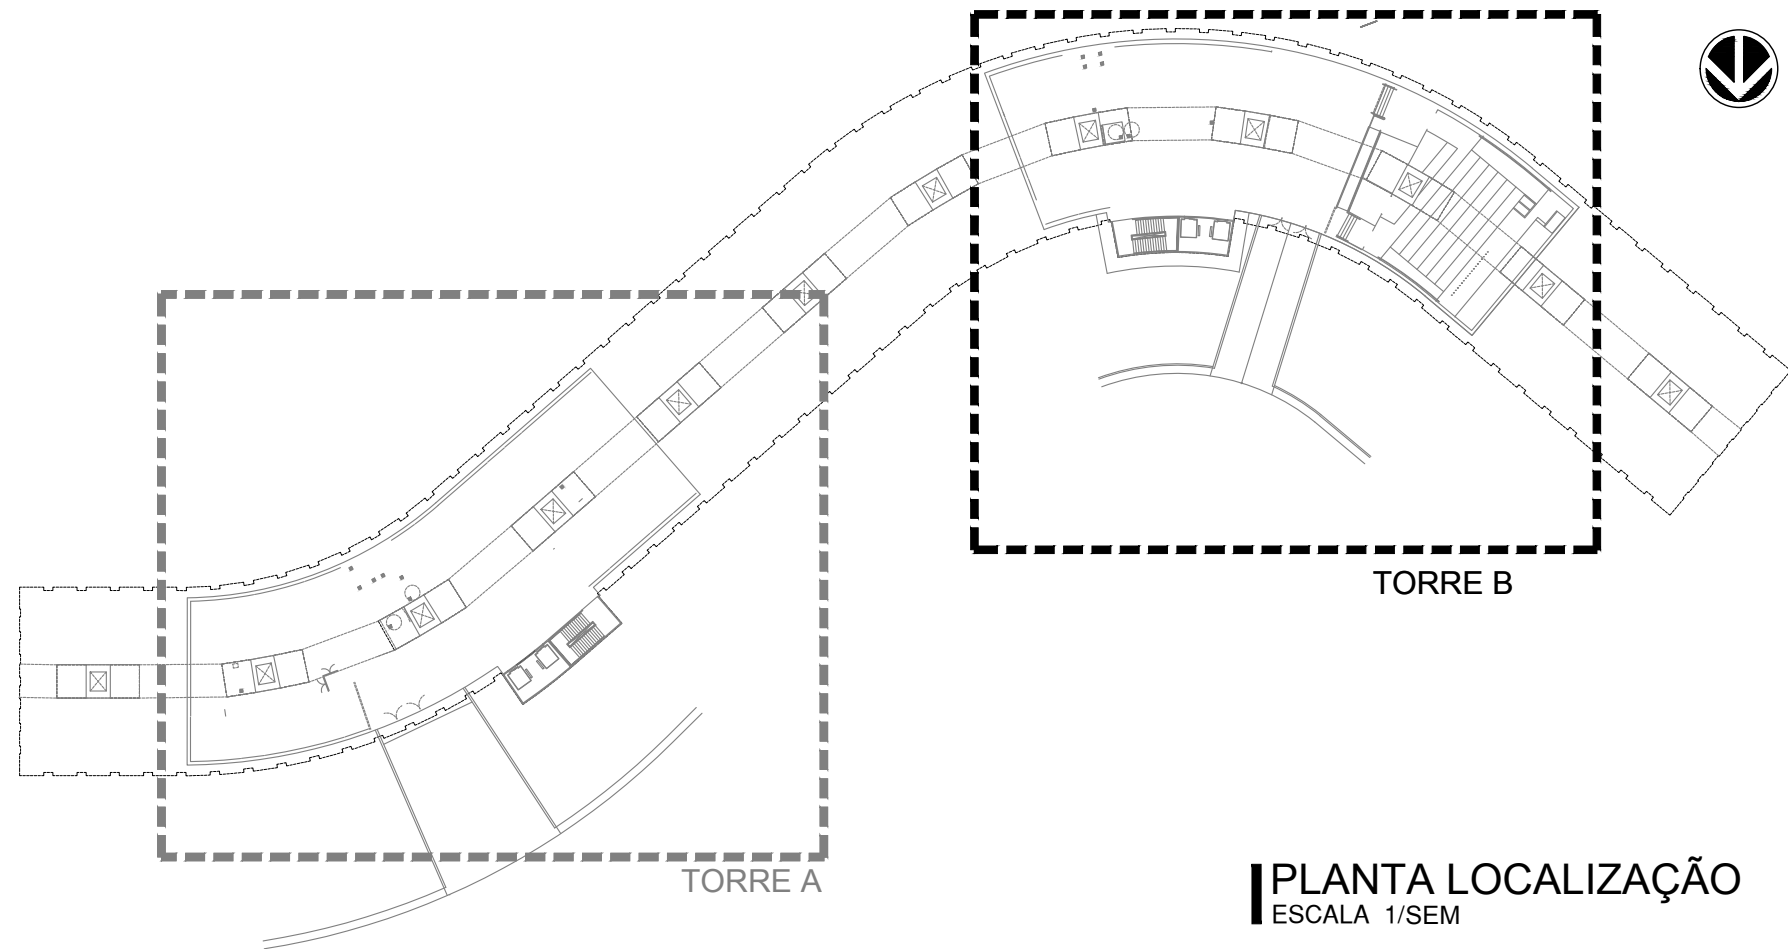

PLANTA LOCALIZAÇÃO
ESCALA 1/SEM

ARCHITECTUS R. Canuto de Aguiar, n.1401 Fortaleza/CE – Tel:(85)3456-5000 projetos@architectus.com.br MHA Alameda Araguaia, n.2104, 2º andar Boruri/SP – Tel:(11)2078-9000 comunicacao@mha.com.br																									
LEGENDA DE PISO																									
01 02 03 04 05 06 07 08 09																									
OBSERVAÇÃO: OS NÚMEROS INDICADOS AO LADO DAS FIGURAS ACIMA CORRESPONDEM ÀS MESMAS ESPECIFICAÇÕES DE PISO INDICADAS NA LEGENDA DE REVESTIMENTOS NO QUADRO ABAIXO.																									
PISO <table><tr><td>01</td><td>PLACA VINÍLICA SEM FLEXIVEL +e+3,2mm, FIXADO COM COLA DE CONTATO DIMENSÕES 300X300mm, NA COR BEGE -REF.TIPO TARKETT OU SIMILAR</td></tr><tr><td>02</td><td>REVESTIMENTO CERÂMICO PARA PISO COM DIMENSÕES DE 45x45 cm, PEI-5, ALTO TRÁFEGO, COEFICIENTE DE ATRITO>=0,4, LINHA TÉCNICA, GRANULADO LLCLCE, REF. PSR2650, TAB. INCENOR, COM RODAPÉ H=10cm NO MESMO PADRÃO, COM EXCEÇÃO DOS AMBIENTES ONDE A PAREDE SERÁ REVESTIDA DE CERÂMICA - ÁREAS MOLHADAS</td></tr><tr><td>03</td><td>PISO GRANITO EXISTENTE - (LOCALIZAÇÃO TERREO TORRE A)</td></tr><tr><td>04</td><td>PISO GRANTO CINZA 600X800mm(LOCALIZAÇÃO TERREO E HALL ELEVADOR SUBSOLOS)</td></tr><tr><td>05</td><td>PISO EM CIMENTADO RÚSTICO, COM BRITA ZERO, VASSOURADO, ACAB. ANTIDERRAPANTE, COM JUNTAS PLÁSTICAS # 1,00 m.</td></tr><tr><td>06</td><td>CARPETE EM 100 % NYLON TIPO BEAGUEU 9mm, ANTICHAMA, ANTI MICROBIANO, PARA ALTO TRÁFEGO USO COMERCIAL, EM MANTA PESCO=300g/m², SOBRE MANTA TERMOPLÁSTICA. REF.BEAUGIEU LINHA OPERA ASENTIO 550 ou SIMILAR (LOCALIZAÇÃO AUDITÓRIO E SALAS DE REUNIÃO)</td></tr><tr><td>07</td><td>LAJE IMPERMEABILIZADA COM MANTA ASFALTICA DUPLA POLIESTER 3MM + 4MM TIPO III COM ISOLAMENTO TÉRMICO EPS 25mm E PROTEÇÃO MECÂNICA</td></tr><tr><td>08</td><td>CIMENTADO RÚSTICO COM PINTURA NAS FAIXAS DE SINLAZIZAÇÃO HORIZONTAL (PASSARELA PEDESTRE)</td></tr><tr><td>09</td><td>PISO INDUSTRIAL EXISTENTE NA COR CINZA A FAZER POLIMENTO (ESCADAS)</td></tr></table>						01	PLACA VINÍLICA SEM FLEXIVEL +e+3,2mm, FIXADO COM COLA DE CONTATO DIMENSÕES 300X300mm, NA COR BEGE -REF.TIPO TARKETT OU SIMILAR	02	REVESTIMENTO CERÂMICO PARA PISO COM DIMENSÕES DE 45x45 cm, PEI-5, ALTO TRÁFEGO, COEFICIENTE DE ATRITO>=0,4, LINHA TÉCNICA, GRANULADO LLCLCE, REF. PSR2650, TAB. INCENOR, COM RODAPÉ H=10cm NO MESMO PADRÃO, COM EXCEÇÃO DOS AMBIENTES ONDE A PAREDE SERÁ REVESTIDA DE CERÂMICA - ÁREAS MOLHADAS	03	PISO GRANITO EXISTENTE - (LOCALIZAÇÃO TERREO TORRE A)	04	PISO GRANTO CINZA 600X800mm(LOCALIZAÇÃO TERREO E HALL ELEVADOR SUBSOLOS)	05	PISO EM CIMENTADO RÚSTICO, COM BRITA ZERO, VASSOURADO, ACAB. ANTIDERRAPANTE, COM JUNTAS PLÁSTICAS # 1,00 m.	06	CARPETE EM 100 % NYLON TIPO BEAGUEU 9mm, ANTICHAMA, ANTI MICROBIANO, PARA ALTO TRÁFEGO USO COMERCIAL, EM MANTA PESCO=300g/m², SOBRE MANTA TERMOPLÁSTICA. REF.BEAUGIEU LINHA OPERA ASENTIO 550 ou SIMILAR (LOCALIZAÇÃO AUDITÓRIO E SALAS DE REUNIÃO)	07	LAJE IMPERMEABILIZADA COM MANTA ASFALTICA DUPLA POLIESTER 3MM + 4MM TIPO III COM ISOLAMENTO TÉRMICO EPS 25mm E PROTEÇÃO MECÂNICA	08	CIMENTADO RÚSTICO COM PINTURA NAS FAIXAS DE SINLAZIZAÇÃO HORIZONTAL (PASSARELA PEDESTRE)	09	PISO INDUSTRIAL EXISTENTE NA COR CINZA A FAZER POLIMENTO (ESCADAS)		
01	PLACA VINÍLICA SEM FLEXIVEL +e+3,2mm, FIXADO COM COLA DE CONTATO DIMENSÕES 300X300mm, NA COR BEGE -REF.TIPO TARKETT OU SIMILAR																								
02	REVESTIMENTO CERÂMICO PARA PISO COM DIMENSÕES DE 45x45 cm, PEI-5, ALTO TRÁFEGO, COEFICIENTE DE ATRITO>=0,4, LINHA TÉCNICA, GRANULADO LLCLCE, REF. PSR2650, TAB. INCENOR, COM RODAPÉ H=10cm NO MESMO PADRÃO, COM EXCEÇÃO DOS AMBIENTES ONDE A PAREDE SERÁ REVESTIDA DE CERÂMICA - ÁREAS MOLHADAS																								
03	PISO GRANITO EXISTENTE - (LOCALIZAÇÃO TERREO TORRE A)																								
04	PISO GRANTO CINZA 600X800mm(LOCALIZAÇÃO TERREO E HALL ELEVADOR SUBSOLOS)																								
05	PISO EM CIMENTADO RÚSTICO, COM BRITA ZERO, VASSOURADO, ACAB. ANTIDERRAPANTE, COM JUNTAS PLÁSTICAS # 1,00 m.																								
06	CARPETE EM 100 % NYLON TIPO BEAGUEU 9mm, ANTICHAMA, ANTI MICROBIANO, PARA ALTO TRÁFEGO USO COMERCIAL, EM MANTA PESCO=300g/m², SOBRE MANTA TERMOPLÁSTICA. REF.BEAUGIEU LINHA OPERA ASENTIO 550 ou SIMILAR (LOCALIZAÇÃO AUDITÓRIO E SALAS DE REUNIÃO)																								
07	LAJE IMPERMEABILIZADA COM MANTA ASFALTICA DUPLA POLIESTER 3MM + 4MM TIPO III COM ISOLAMENTO TÉRMICO EPS 25mm E PROTEÇÃO MECÂNICA																								
08	CIMENTADO RÚSTICO COM PINTURA NAS FAIXAS DE SINLAZIZAÇÃO HORIZONTAL (PASSARELA PEDESTRE)																								
09	PISO INDUSTRIAL EXISTENTE NA COR CINZA A FAZER POLIMENTO (ESCADAS)																								
PARADE e FACHADA RODAPÉ <table><tr><td>01</td><td>RODAPÉ DE POLIESTILENO SANTA LUZIA-48T OU SIMILAR-H=10cm</td></tr><tr><td>02</td><td>RODAPÉ CERÂMICO DEM ESPECIFICAÇÃO DO PISO, ALINHADO COM A CERÂMICA DO PISO QUANDO A PAGINAÇÃO NÃO FOR INCLINADA DIM. 48X10cm</td></tr><tr><td>03</td><td>RODAPÉ DE POLIESTILENO</td></tr><tr><td>04</td><td>RODAPÉ EM GRANTO CINZA - H=10cm</td></tr></table>						01	RODAPÉ DE POLIESTILENO SANTA LUZIA-48T OU SIMILAR-H=10cm	02	RODAPÉ CERÂMICO DEM ESPECIFICAÇÃO DO PISO, ALINHADO COM A CERÂMICA DO PISO QUANDO A PAGINAÇÃO NÃO FOR INCLINADA DIM. 48X10cm	03	RODAPÉ DE POLIESTILENO	04	RODAPÉ EM GRANTO CINZA - H=10cm												
01	RODAPÉ DE POLIESTILENO SANTA LUZIA-48T OU SIMILAR-H=10cm																								
02	RODAPÉ CERÂMICO DEM ESPECIFICAÇÃO DO PISO, ALINHADO COM A CERÂMICA DO PISO QUANDO A PAGINAÇÃO NÃO FOR INCLINADA DIM. 48X10cm																								
03	RODAPÉ DE POLIESTILENO																								
04	RODAPÉ EM GRANTO CINZA - H=10cm																								
LEGENDA SOLEIRA																									
S1 ÍNIO DA PAGINAÇÃO DE PISO																									
OBSERVAÇÕES																									
01 - LOCAL COM DIVISÓRIAS "DIVULU". LOGO NÃO SERÁ NECESSÁRIO A EXECUÇÃO DE RODAPÉ.																									
<table><tr><td>SUP.</td><td>COG.</td><td>ATVIGADE</td><td>INSCRIÇÃO</td><td>F/L</td></tr><tr><td colspan="5">TRM- ARCHITECTUS S/S EPP</td></tr><tr><td colspan="5">LOCAL: RUA CANUTO DE AGUIAR, 1401C - MORELES</td></tr><tr><td colspan="5">CEP 60.160-120 FORTALEZA - CE</td></tr></table>						SUP.	COG.	ATVIGADE	INSCRIÇÃO	F/L	TRM- ARCHITECTUS S/S EPP					LOCAL: RUA CANUTO DE AGUIAR, 1401C - MORELES					CEP 60.160-120 FORTALEZA - CE				
SUP.	COG.	ATVIGADE	INSCRIÇÃO	F/L																					
TRM- ARCHITECTUS S/S EPP																									
LOCAL: RUA CANUTO DE AGUIAR, 1401C - MORELES																									
CEP 60.160-120 FORTALEZA - CE																									
ISS-P		ISS-C																							
Projeto: Mariana Furlani, London - CAU / ARQ180-3		Proprietário: Construção:																							
CREA/CAU		CREA/CAU																							
APPROVO BOMBEIROS		APPROVO PREFEITURA																							
00 Emissão inicial		02/10/2018 Mariana Furlani/Mariana Furlani																							
Revisão n°		Descrição		Data	Projetista	Aprovação																			
Bahia Governo do Estado PROSUS SECRETARIA DE SAÚDE DO ESTADO DA BAHIA-BAHIA-SÉSAB Unidade/Orgão: EDIFÍCIO SEDE SESAB Endereço: 4ª AVENIDA, 400 Nome do projeto: PROJETO EXECUTIVO ARQUITETURA Título da folha: PLANTA DE PISO – TÉRREO TORRE B Responsável técnico: MARIANA FURLANI CAU-ARQ180-3 Arquivo: 029_PE_ARQ_109_110_SESAB_PISO_TERREO_R00.dwg						SEC. DE SAÚDE DO ESTADO DA BAHIA Município: SALVADOR Boiro: - Escala: INDICADA Folha: ARQ 110 124																			