



QUANTITATIVO PISO - 2º pavimento			
	PISO		
01	PLACA VINÍLICA SEMI FLEXÍVEL e=2,2mm. FIXAÇÃO COM COLA DE CONTATO DIMENSÕES 300x300mm. NA COR BEGE. REF: TIPO FAKNETT OU SIMILAR	2143,88	m²
02	REVESTIMENTO CERÂMICO PARA PISO COM DIMENSÃO DE 40cmx40 cm. PISO-ALTO TRAFEGO. COEFICIENTE DE ATRITO=0,44. LINHA CEMENTA. GRANULADO 14,11 C/L RE - PISO(200 FAB. INDECOR). COM ROCAPE 10%10mm NO MESMO PADRÃO. COM EXCEÇÃO DOS AMBIENTES ONDE A PAREDE SEJA REVESTIDA DE CERÂMICA - ÁREAS MOLHADAS	137,85	m²
03	PISO GRANITO EXISTENTE - (LOCALIZAÇÃO TERREIRO TORRE A)		
04	PISO PISO EXISTENTE - (LOCALIZAÇÃO TERREIRO E HALL ELVADOR SUBSOLÓS)		
05	PISO EM CIMENTO RUSTICO, COM BRITA ZERO, VASSOURADO, ACAB. ANTIDERRAPANTE COM JUNTAS PLÁSTICAS # 1,00 mm.		
06	CARPETE EM 100 % NYLON TIPO BEALUUM 6mm. ANTICMAN, ANT INCRUSTAÇÃO, PARA ALTO TRAFÉGUO COMERCIAL, EM MANTA PESCOVADEIRA, SOBRE MANTA TERMOISOLANTE. REF BEALUUM LINHA APOIO 852 OU EQUIVALENTE COM ISOLAMENTO AUDITÓRIO E SALAS DE REUNIÃO		
07	LAJE IMPERMEABILIZADA COM MANTA ASFALTICA DUPLA POLIESTER 3MM + 4MM TIPO II COM ISOLAMENTO TERMICO EPS 25mm E PROTEÇÃO MECÂNICA.		
08	CIMENTO RUSTICO COM PINTURA NAS FAIXAS DE SINALIZAÇÃO HORIZONTAL (PASSARELA PEDESTRE)		
09	PISO INDUSTRIAL, EXISTENTE NA COR CINZA A FAZER POLIMENTO (ESCADAS)	43,00	m²

RODAPÉ QUANTITATIVO	
RODAPÉ POLIESTILENO SANTA LUZIA 457 OU SIMILAR	890.33 m

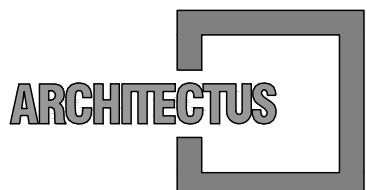


R. Canuto de Aguiar, n.1401
Fortaleza/CE – Tel:(85)3456-5000
projetos@architectus.com.br

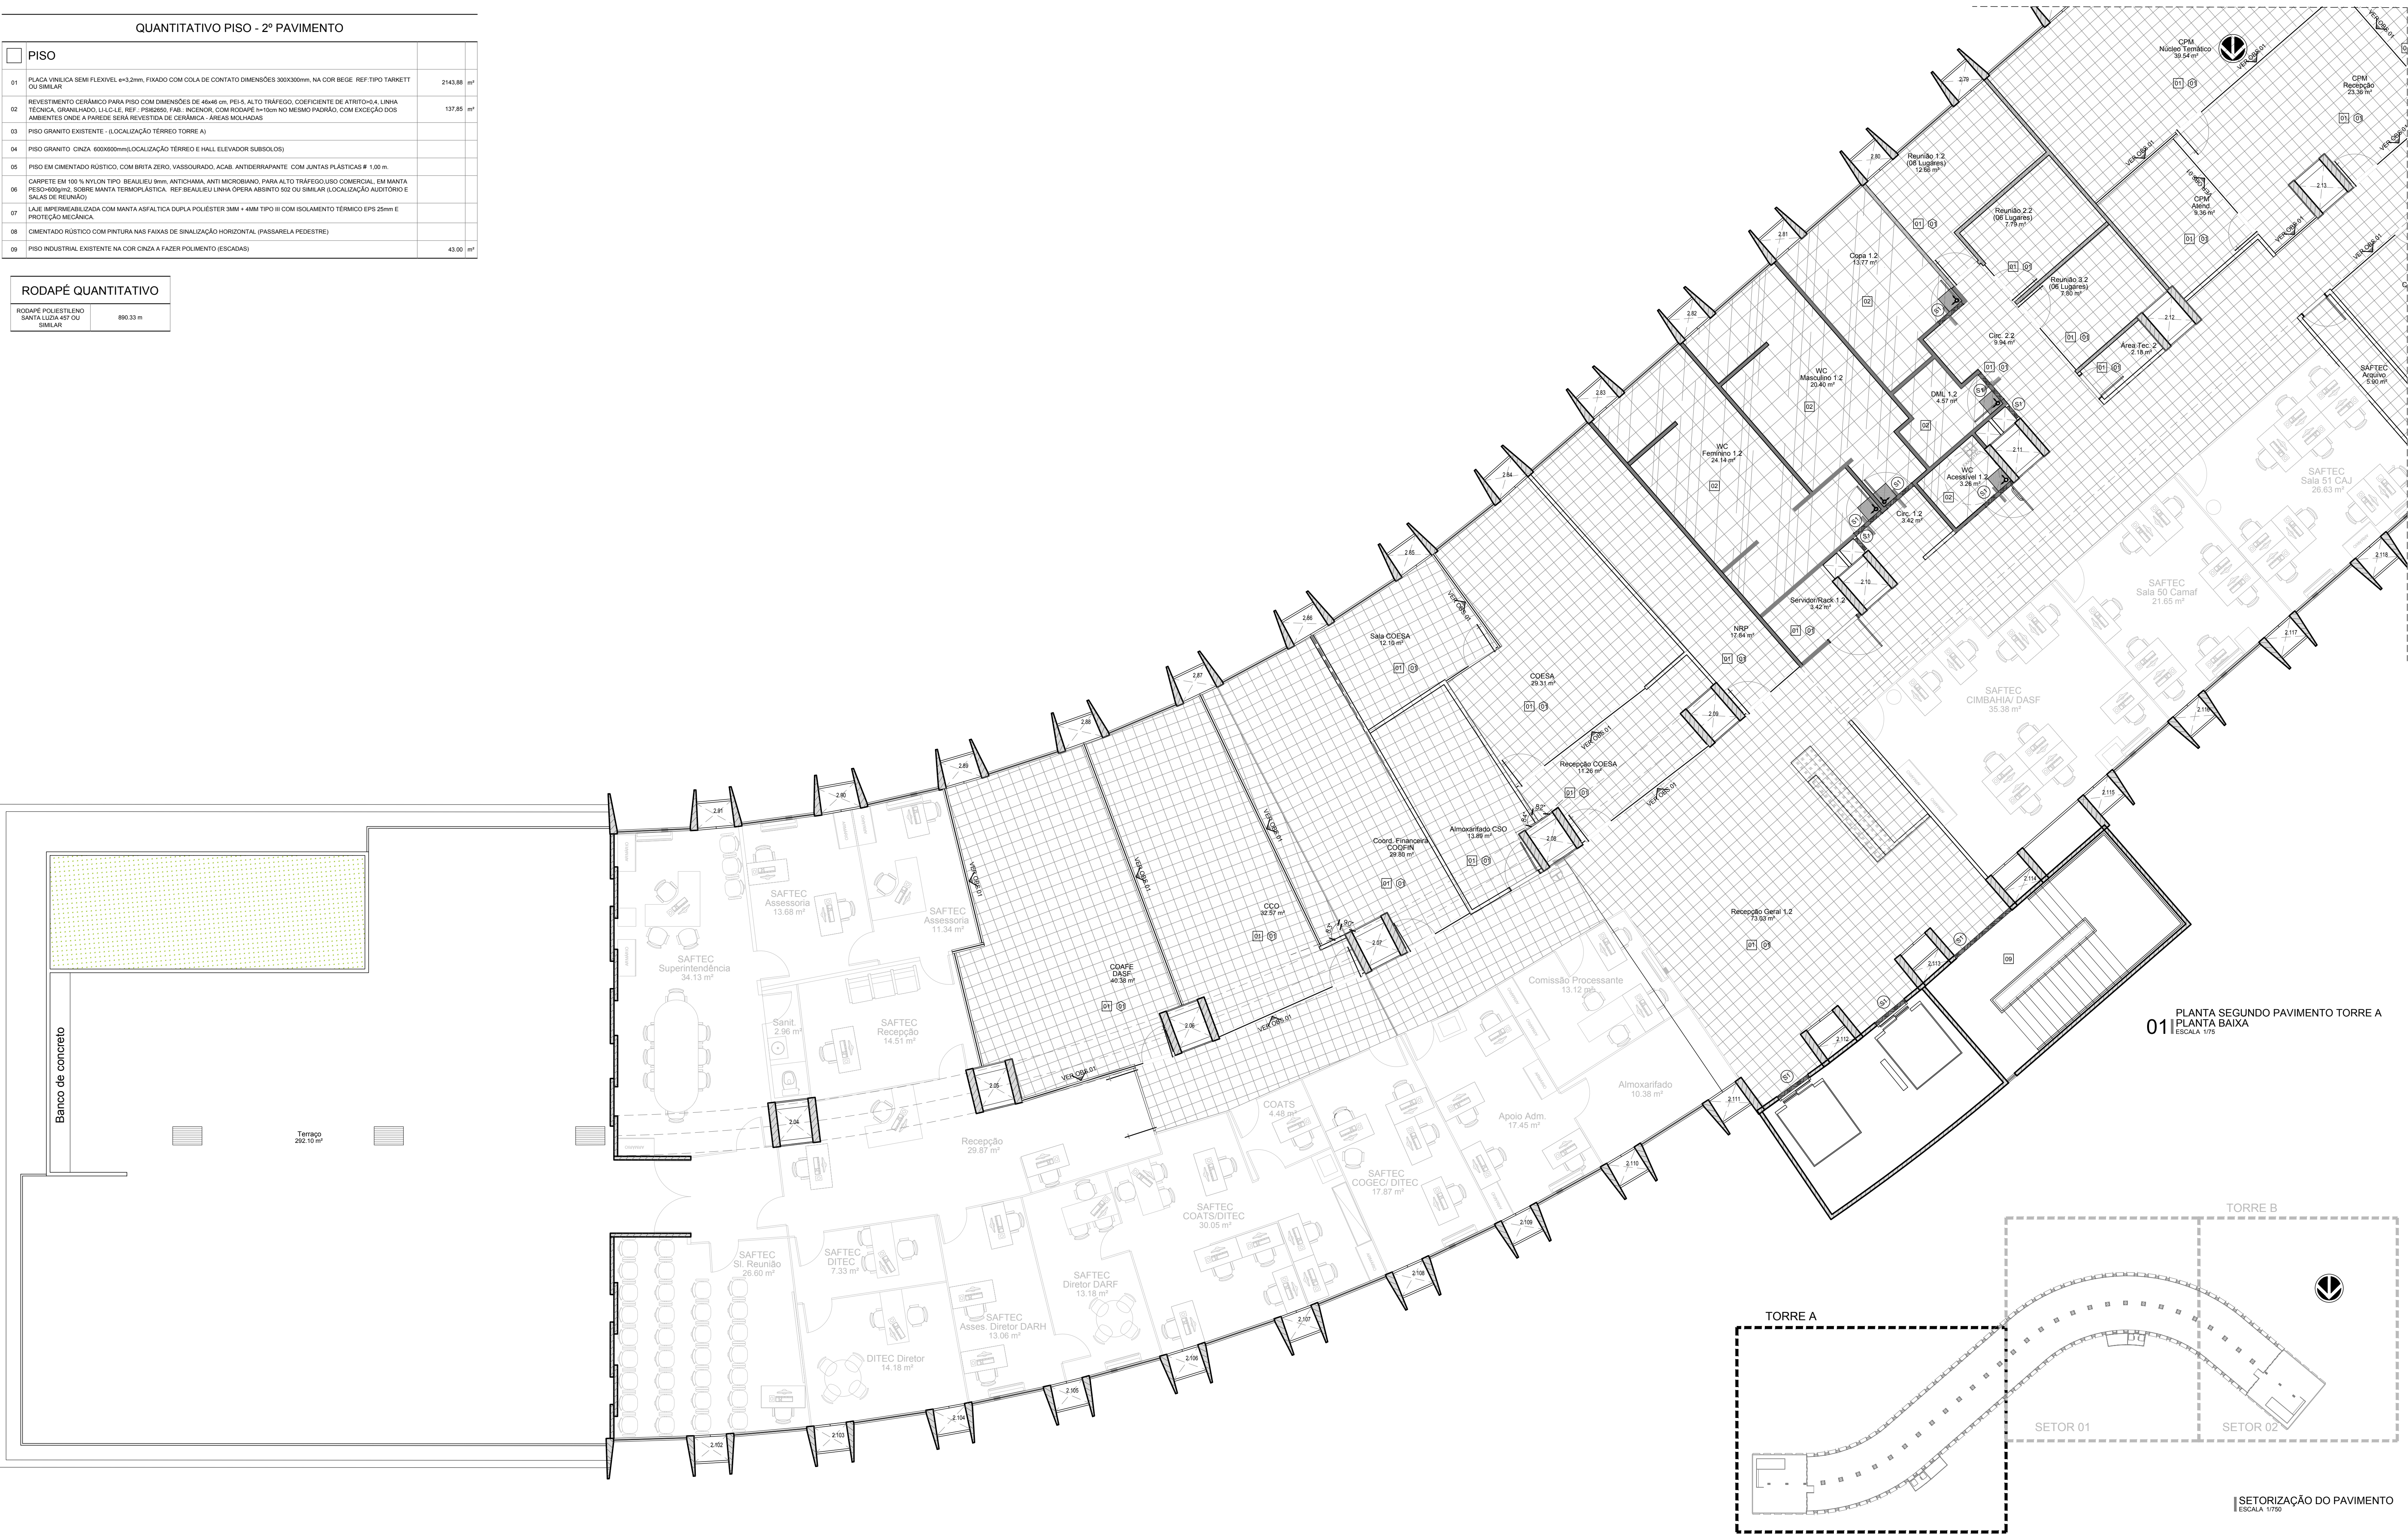

Alameda Araguaia, n.2104, 2º andar
Barueri/SP – Tel:(11)2078-9000
comunicacao@mhg.com.br

LEGENDA DE PISO

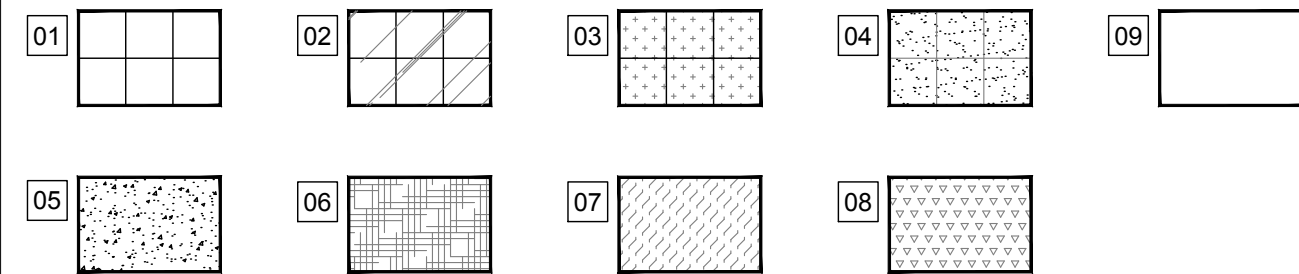


OBSERVAÇÃO: OS NÚMEROS INDICADOS AO LADO DAS FIGURAS ACIMA CORRESPONDEM ÀS MESMAS ESPECIFICAÇÕES DE PISO INDICADAS NA LEGENDA DE REVESTIMENTOS NO QUADRO ABAIXO.

PISO	
01	PLACA VINÍLICA SEM FLEXIVEL, ±3,2mm, FIXADO COM COLA DE CONTACTO DIMENSÕES 300x300mm, NA COB. BGE. REF.TIPO TARKETT OU SIMILAR
02	REVESTIMENTO CERÂMICO PARA PISO COM DIMENSÕES DE 40x40 cm, PEIS, ALTO TRÁFEGO, COEFICIENTE DE ATRIÇÃO-4,5 LINHA TÉCNICA, GRUPO IV, LACIL-IE, REF.: P68268, BGR - FENOCIN, COM RESOLVO EM 100% NO MESMO PADRÃO, COM EXCEÇÃO DOS AMBIENTES ONDE A PAREDE SEJA REVESTIDA DE CERÂMICA - ÁREAS MOJADAS
03	PISO GRANITO EXISTENTE - (LOCALIZAÇÃO: TERMO 1000)
04	PISO GRANITO (C.N. 60x60x06mm)LOCALIZAÇÃO: TERMO E HALL ELEVADOR SUBSÓCOS)
05	PISO EM CIMENTADO ROSTICO, COM BRITA ZÉRO, VAQUORRADO, ACAB. ANTIDERRAPANTE COM JUNTAS PLÁSTICAS - 1' 00 m.
06	CARPETE EM 100% NYLON 010 TPO BEAULIEU 8mm, ANTICHAUMA, ANTI MICROBIANO, PARA ALTO TRÁFEGO COMERCIAL, EM MANTA PERFEIZADA, SOBRE MANTA TERMOPLÁSTICA, REF:BEAULIEU LINA OPERA ASBITO ZÉRO OU SIMILAR (LOCALIZAÇÃO: ALTOFONTO E SALÃO DE REUNIÃO)
07	LAJE IMPERMEABILIZADA COM MANTA ASFÁLTICA DUA POLÍESTER 3mm - 4MM TIPO 200 ISOAMENTO TÉRMICO EPS 25mm E REVESTIMENTO DE CERÂMICA
08	CIMENTADO ROSTICO COM PINTURA NAS FANXAS DE FINALIZAÇÃO HORIZONTAL (PASSARELA PEDESTRE)
09	PISO INDUSTRIAL EXISTENTE NA COB. DE SAZAL POLIMENTO (ESCADAS)

 PAREDE e FACHADA
RODAPE

01	RODAPÉ DE POLIESTILENO SANTA LUZIA 457 OU SIMILAR - H=10cm
02	RODAPÉ CERÂMICO IDEM ESPECIFICAÇÃO DO PISO, ALINHADO COM A CERÂMICA DO PISO QUANDO A PAGINAÇÃO NÃO FOR INCLINADA - 40x10cm
03	RODAPÉ DE POLIESTILENO
04	RODAPÉ EM GRANITO CINZA - H=10cm

LEGENDA SOLEIRA

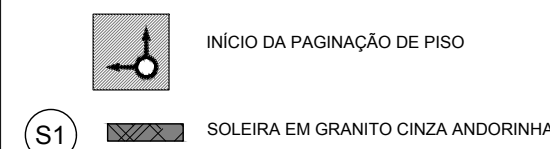

OBSERVAÇÕES

01 - LOCAL COM DIVISÓRIAS "DIVILUX", LOGO NÃO SERÁ NECESSÁRIO A EXECUÇÃO DE RODAPÉ.

SUP.	COD. ATIVIDADE	INSCRIÇÃO	F/J
FIRMA: ARCHITECTUS S/S EPP LOCAL: RUA CANUTO DE AGUIAR, 1401C - MEIRELES CEP 60.160-120 FORTALEZA - CE			

ISS-P

ISS-C

Proprietário: _____

Construção:

CREA/CAU

CREA/CAU

APROVO BOMBEIROS

APROVO PREFEITURA

00	Emissão inicial	02/10/2018	Mariana Furlani	Mariana Furlani
Revisão n°	Descrição	Data	Projetista	Aprovação



PROSUS
SECRETARIA DE SAÚDE DO ESTADO DA
BAHIA-SESAB



Unidade/Orgão: EDIFÍCIO SEDE SESAB		Proprietário: SEC. DE SAÚDE DO ESTADO DA BAHIA	
Endereço: 4ª AVENIDA, 400		Município: SALVADOR	Bairro: -
Nome do projeto: PROJETO EXECUTIVO ARQUITETURA		Escala: INDICADA	
Título da folha: PLANO DE PISO - SEGUNDO PAVIMENTO TORRE A		Data: OUT/2018	Folha: ARQ 114
Responsável Técnico: MARIANA FURLANI CREA 008133-2		Coord. elab. de projeto: MARIA TERESA DE CARVALHO BRAGA CREA 008133-2	
Arquivo: 029_PE_ARQ_114_116_SESAB_SISO_SEGUNDO PAV_R00.dwg		Topógrafo: -	Desenho: PAULO ANDRÉ

$$\begin{array}{r} \text{ARQ} \\ 114 \\ \hline 124 \end{array}$$