(PRANCHA A1 EXTENDIDO - 1101 X 594mm)

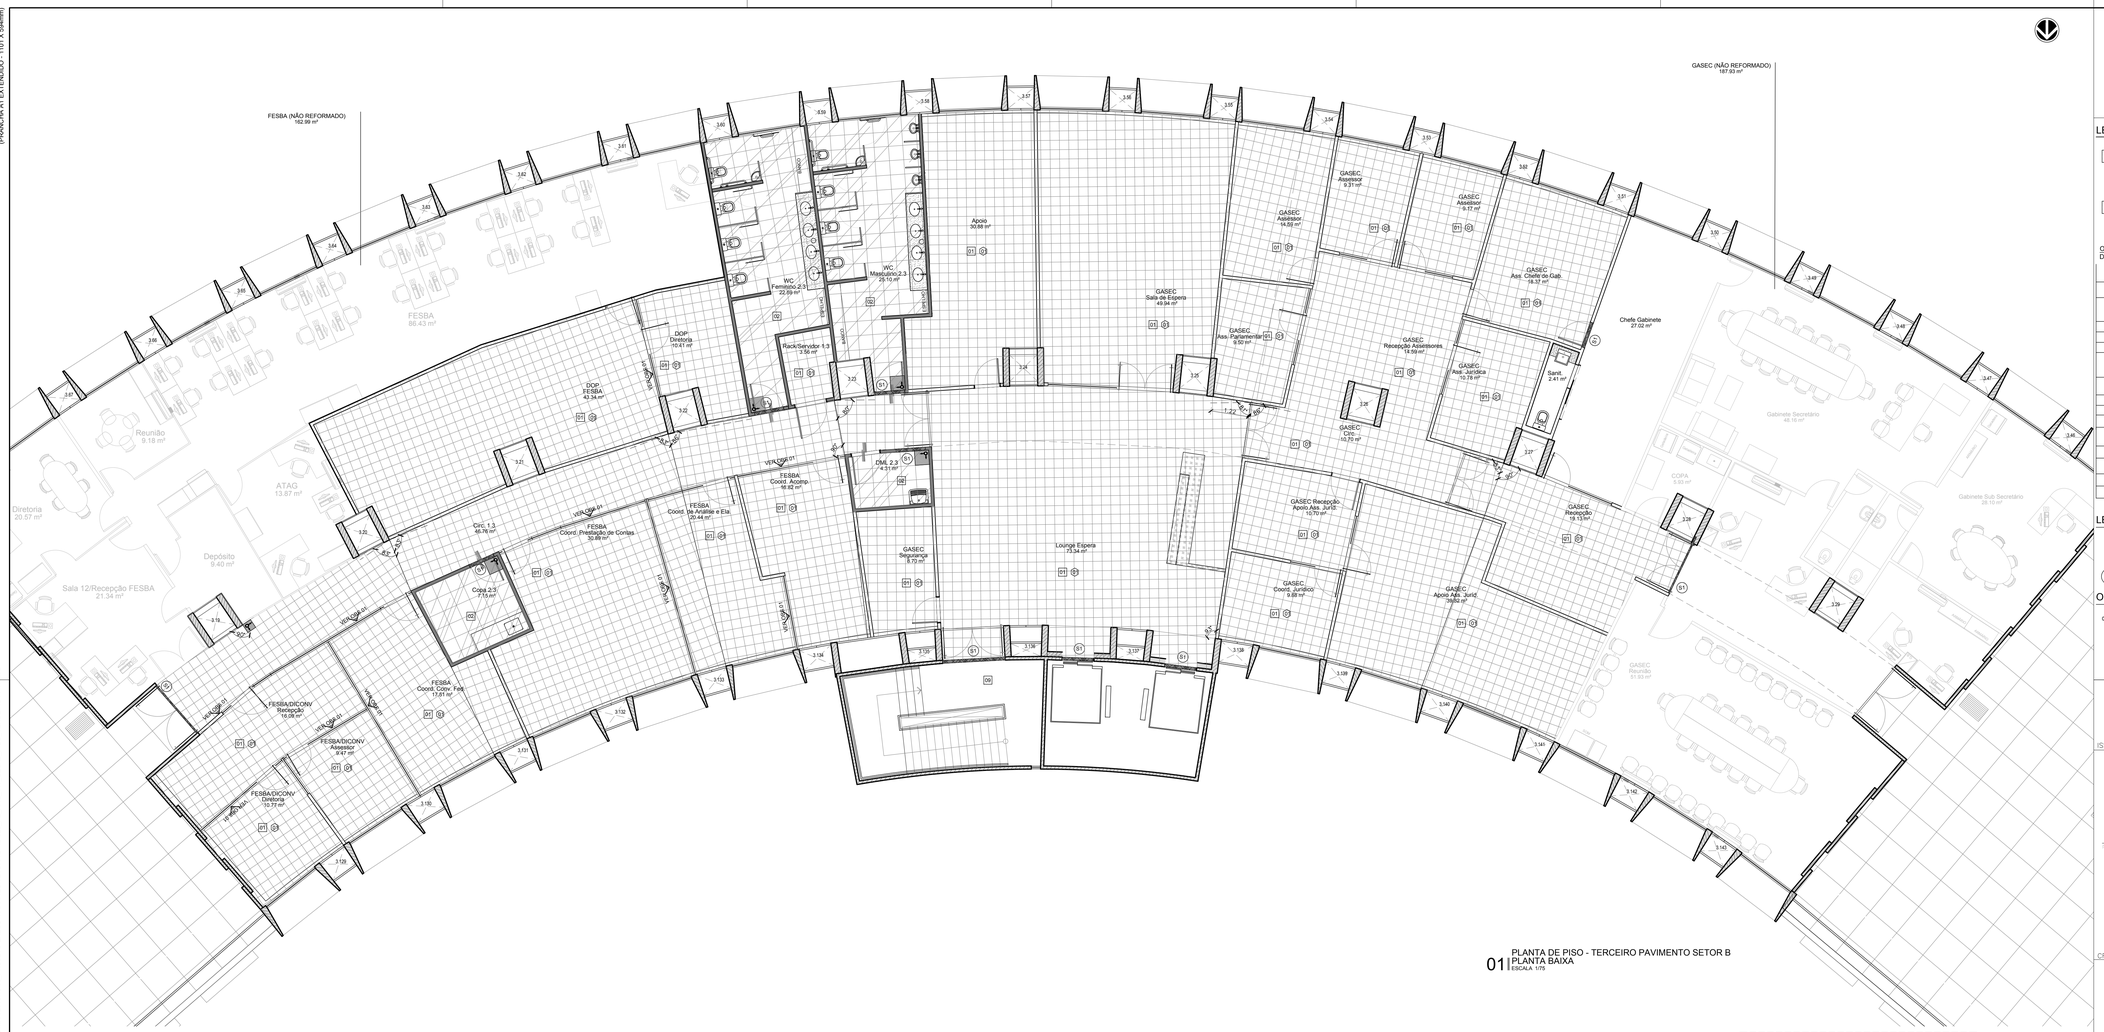
FESBA (NÃO REFORMADO)
162.99 m²
GASEC (NÃO REFORMADO)
187.93 m²
FESBA
86.43 m²
Reunião
9.18 m²
ATAG
13.87 m²
Diretoria
20.57 m²
Depósito
9.40 m²
Sala 12/Recepção FESBA
21.34 m²
DOP
Diretoria
18.61 m²
DOP
FESBA
43.34 m²
WC
Feminino 2.3
22.59 m²
WC
Masculino 2.3
25.10 m²
Rack/Servidor 1.3
3.56 m²
Apoio
30.68 m²
GASEC
Sala de Espera
49.94 m²
GASEC
Assessor
14.02 m²
GASEC
Assessor
9.21 m²
GASEC
Assessor
9.17 m²
GASEC
Ass. Chefe de Gab
18.37 m²
Chefe Gabinete
27.02 m²
GASEC
Ass. Parlamentar
9.50 m²
GASEC
Recepção Assessores
14.59 m²
GASEC
Ass. Jurídica
10.78 m²
Sanit.
2.41 m²
GASEC
Circ.
10.70 m²
Gabinete Secretário
48.16 m²
COPA
5.53 m²
Gabinete Sub Secretário
28.15 m²
DML 2.3
4.31 m²
FESBA
Coord. Acolho
16.82 m²
FESBA
Coord. de Análise e Ela
20.44 m²
FESBA
Coord. Prestação de Contas
30.88 m²
Circ. 1.3
46.76 m²
Coord. 2.3
7.73 m²
GASEC
Segurança
8.72 m²
Lounge Espera
73.34 m²
GASEC
Recepção
Apoio Ass. Jurídica
10.70 m²
GASEC
Coord. Jurídico
9.88 m²
GASEC
Apoio Ass. Jurid
3.62 m²
GASEC
Recepção
18.13 m²
GASEC
Reunião
51.53 m²
FESBA/DICONV
Recepção
16.08 m²
FESBA/DICONV
Assessor
9.47 m²
FESBA/DICONV
Diretoria
10.72 m²
FESBA
Coord. Conv. Fed
17.01 m²
VERGA 01
VERGA 02
VERGA 03
VERGA 04
VERGA 05
VERGA 06
VERGA 07
VERGA 08
VERGA 09
VERGA 10
VERGA 11
VERGA 12
VERGA 13
VERGA 14
VERGA 15
VERGA 16
VERGA 17
VERGA 18
VERGA 19
VERGA 20
VERGA