


Z:\029 - PROSUS BAHIA\1 - EDIFÍCIO SESAB\2 - DETALHES DE ESQUADRIAS\2018\05 - PROJETO EXECUTIVO\ARQUITETURA\029 - PE_ARQ_120_124_SESAB_DET.ESQUADRIAS.DWG

(PRANCHAS) 120 X 594mm

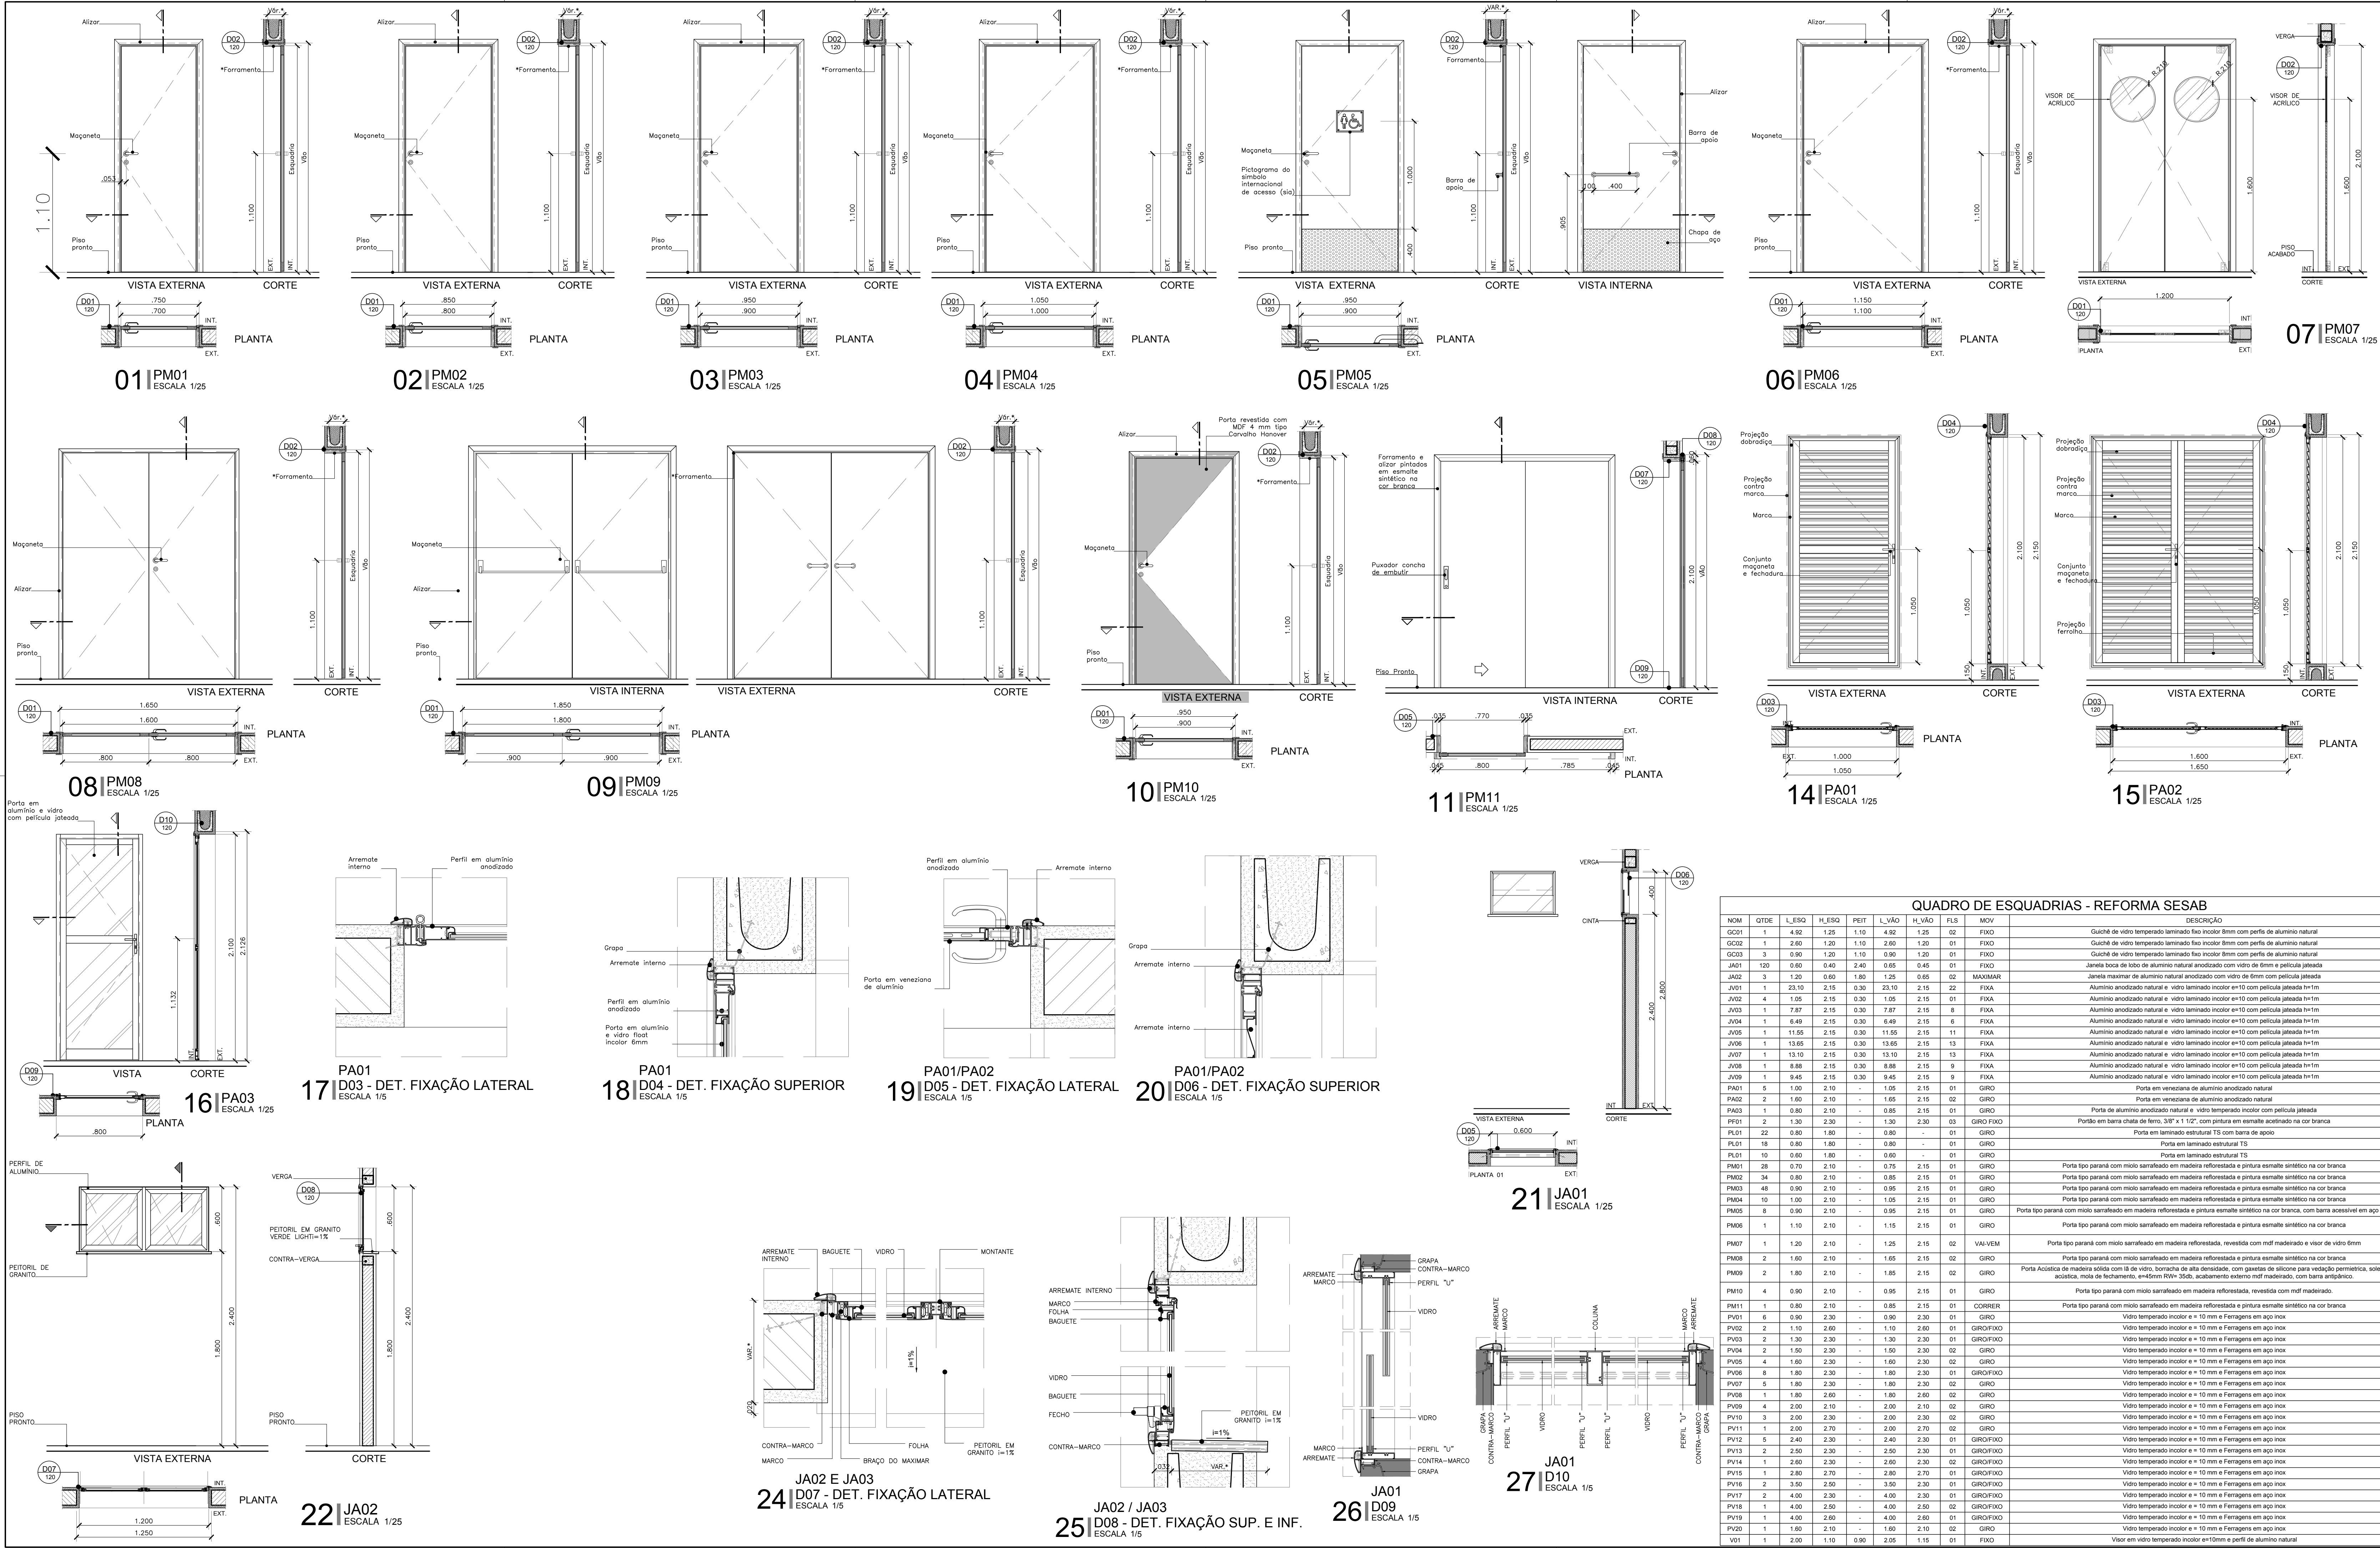

ARCHITECTUS
R. Canuto de Aguiar, n.1401
Fortaleza/CE – Tel:(85)3456-5000
projetos@architectus.com.br

MHA
Alameda Araguaia, n.2104, 2º andar
Barueri/SP – Tel:(11)2078-9000
comunicacao@mha.com.br

PM01 a PM10
D01 - DET. FORRAM. LATERAL
ESCALA 1/5

PM01 a PM10
D02 - DET. FORRAM. SUP.
ESCALA 1/5

SUP.	COO.	ATIVIDADE	INSCRIÇÃO	F/U
Firma: ARCHITECTUS S/S EPP				
LOCAL: RUA CANUTO DE AGUIAR, 1401C - MEIRELES				
CEP: 60.160-120 FORTALEZA - CE				

ISS-P

ISS-C

Proprietário:

Construção:

Projeto:

CREA/CAU

CREA/CAU

APROVO BOMBEIROS

APROVO PREFEITURA

00	Emissão inicial	02/10/2018	Mariana Furlan	Mariana Furlan
Revisão n°	Descrição	Data	Projeto	Aprova

BAHIA
GOVERNO DO ESTADO
TERRELA - RIO DE JANEIRO

PROSUS
SECRETARIA DE SAÚDE DO ESTADO DA
BAHIA-SESAB

Unidade/Orgão:
EDIFÍCIO SEDE SESAB

Endereço:
4º AVENIDA, 400

Nome do projeto:
PROJETO EXECUTIVO ARQUITETURA

Título da folha:
DETALHES DE ESQUADRIAS

Responsável técnico:
MARIANA FURLANI
CAU-A15933-2

Arquivo:
029_PE_ARQ_120_124_SESAB_DET.ESQUADRIAS.dwg

Proprietário:
SEC. DE SAÚDE DO ESTADO DA BAHIA

Município:
SALVADOR

Bairro:
-

Escala:
INDICADA

Data:
OUT/2018

Folha:
ARQ 120 124