
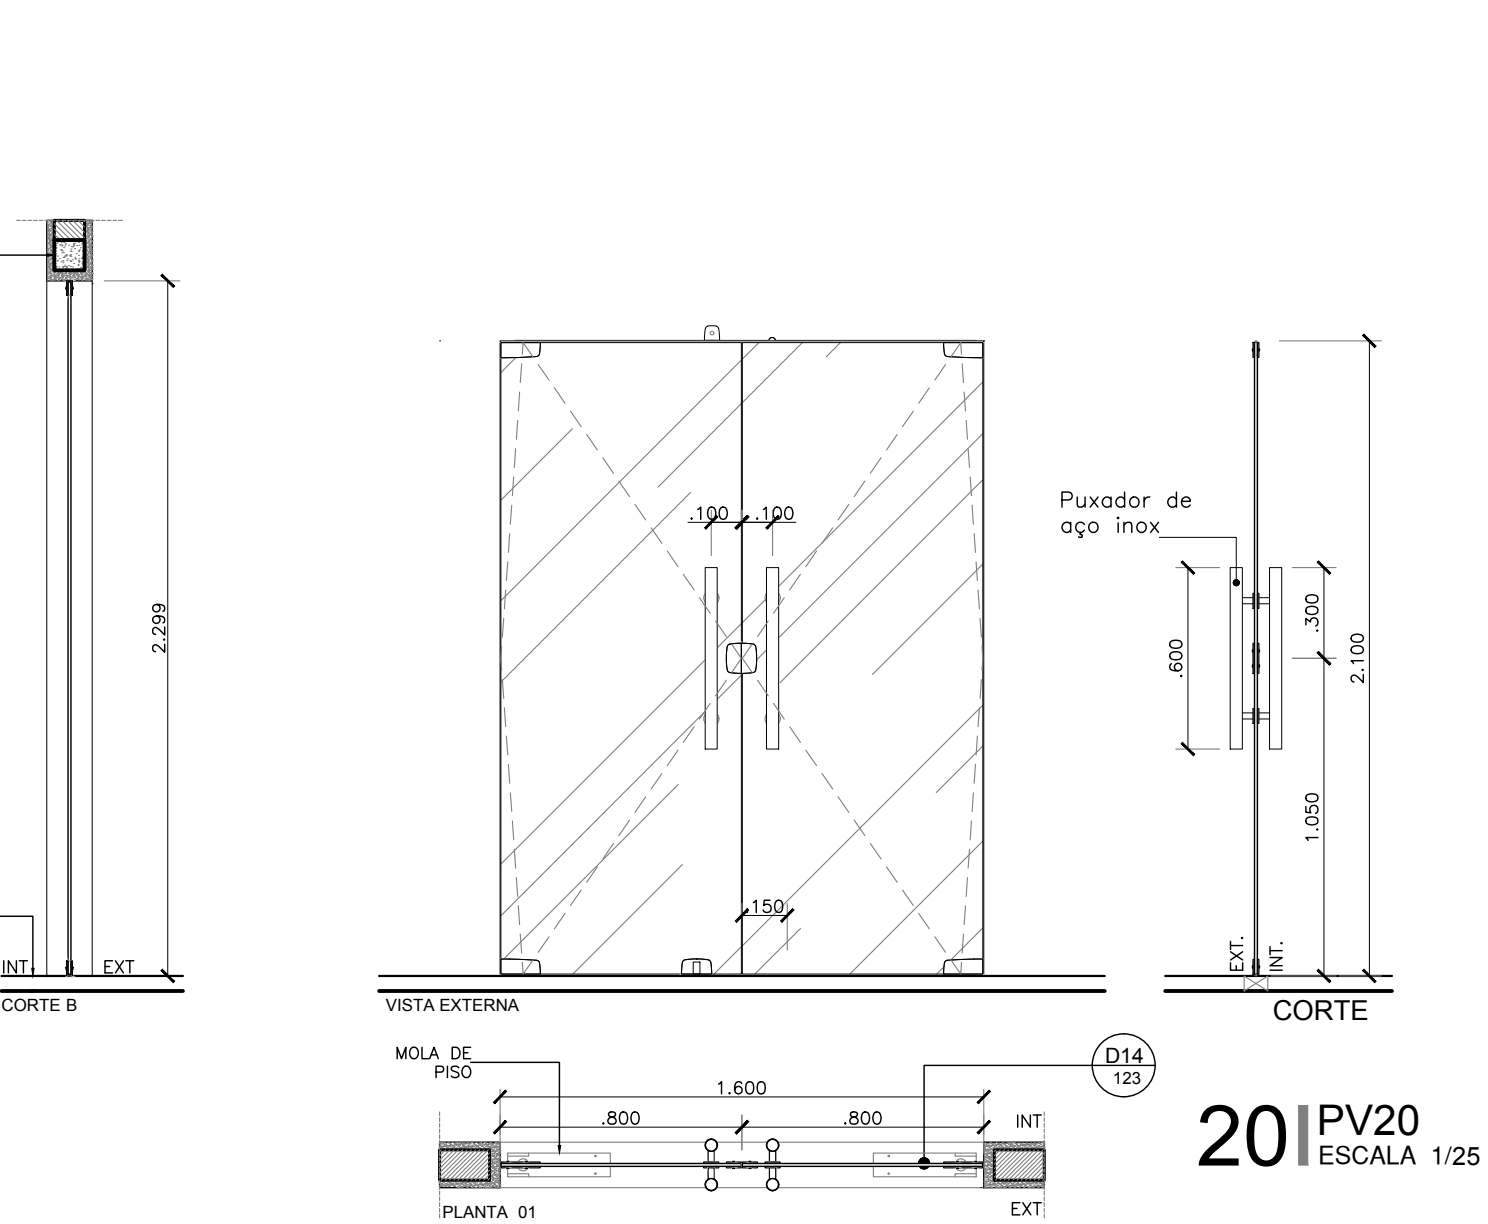
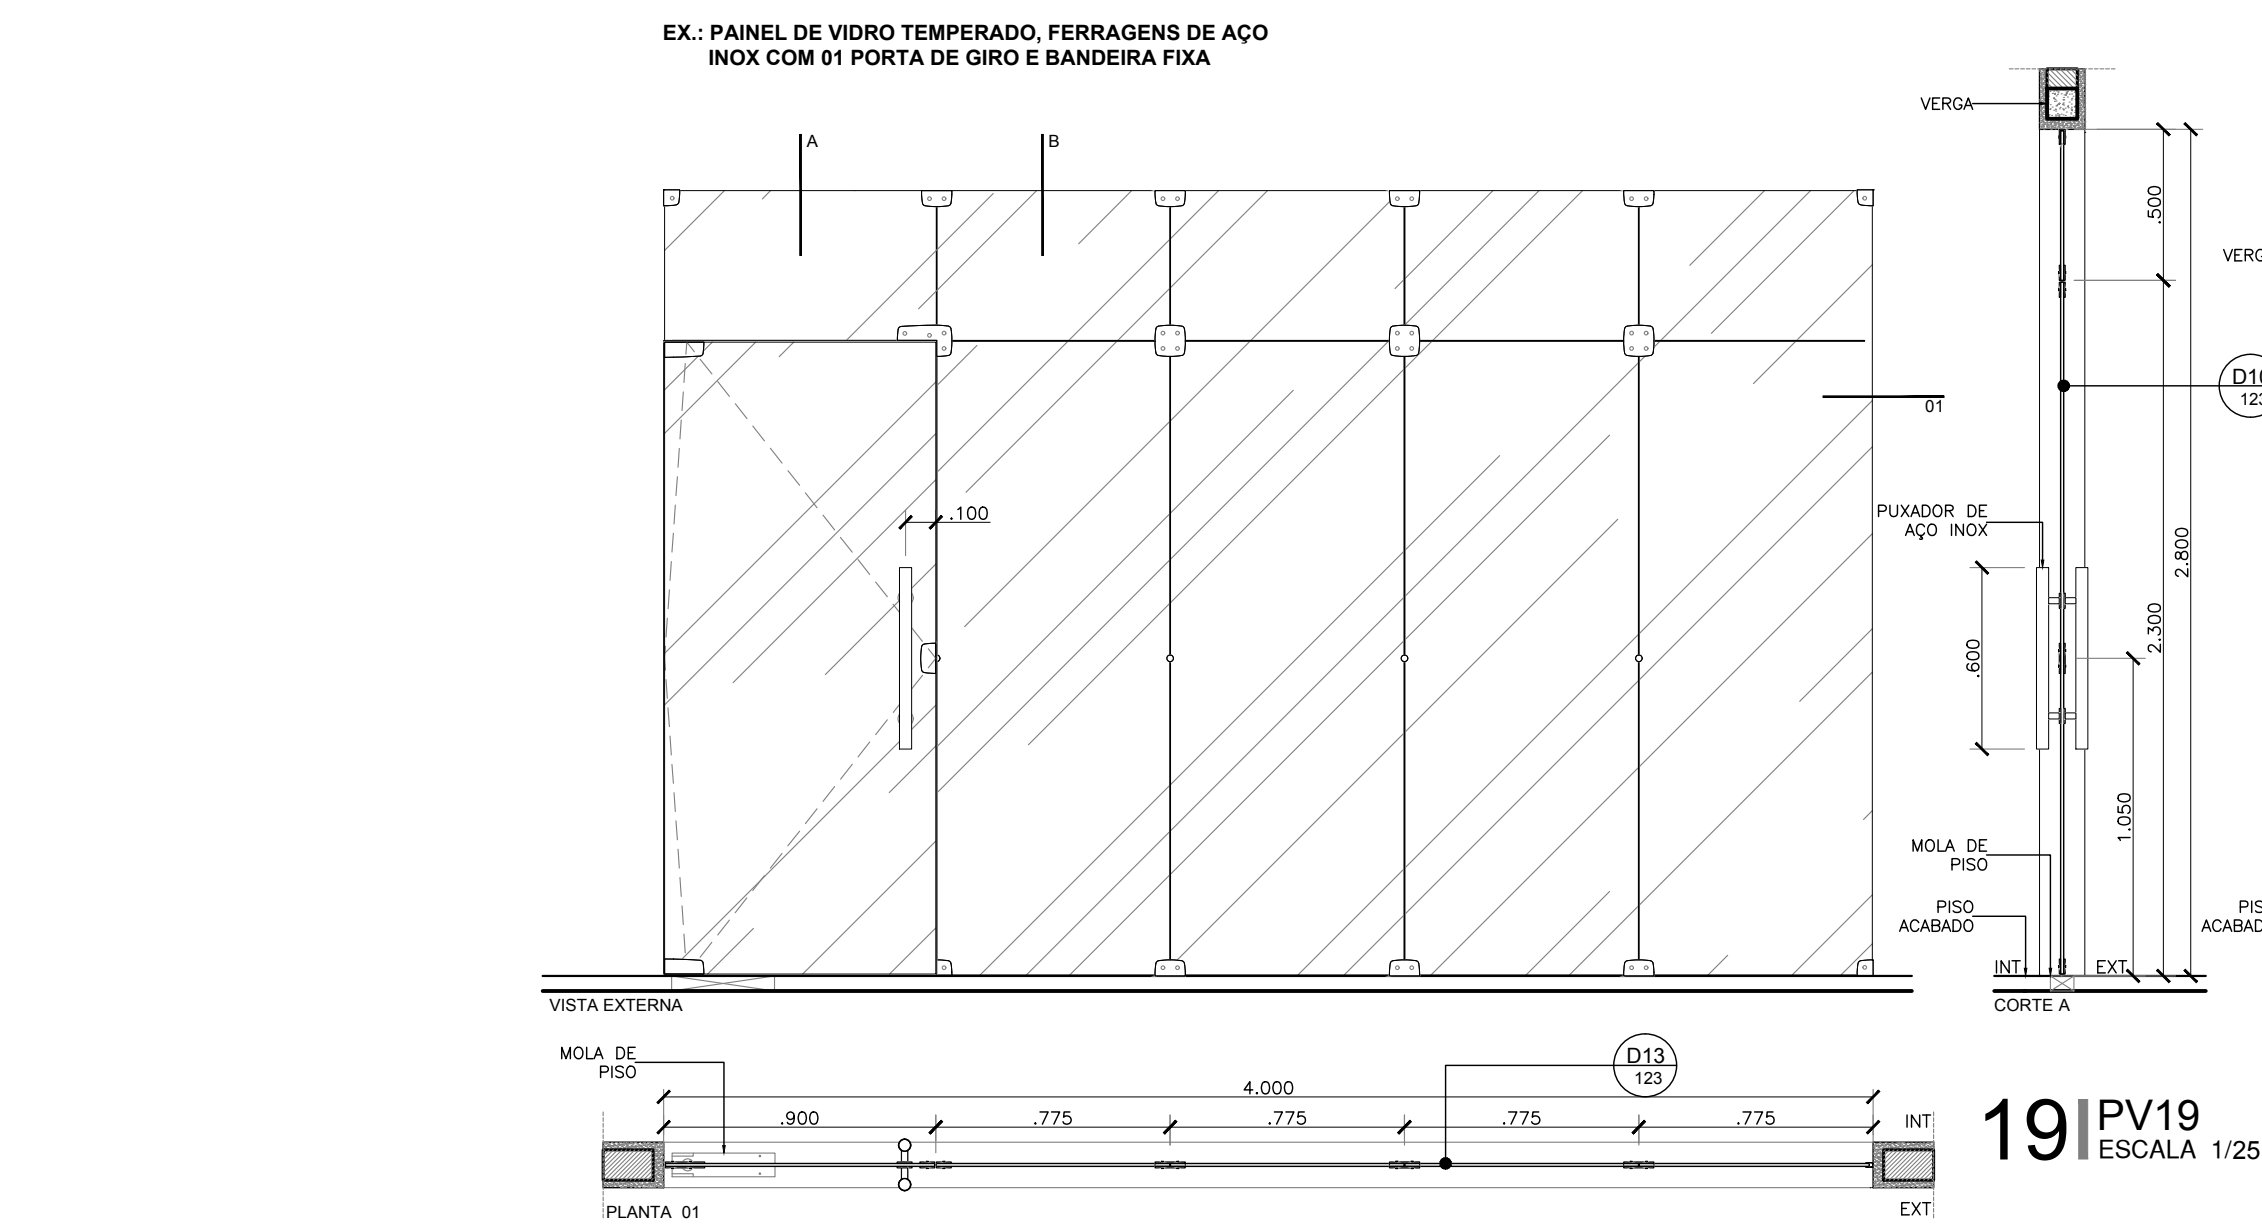
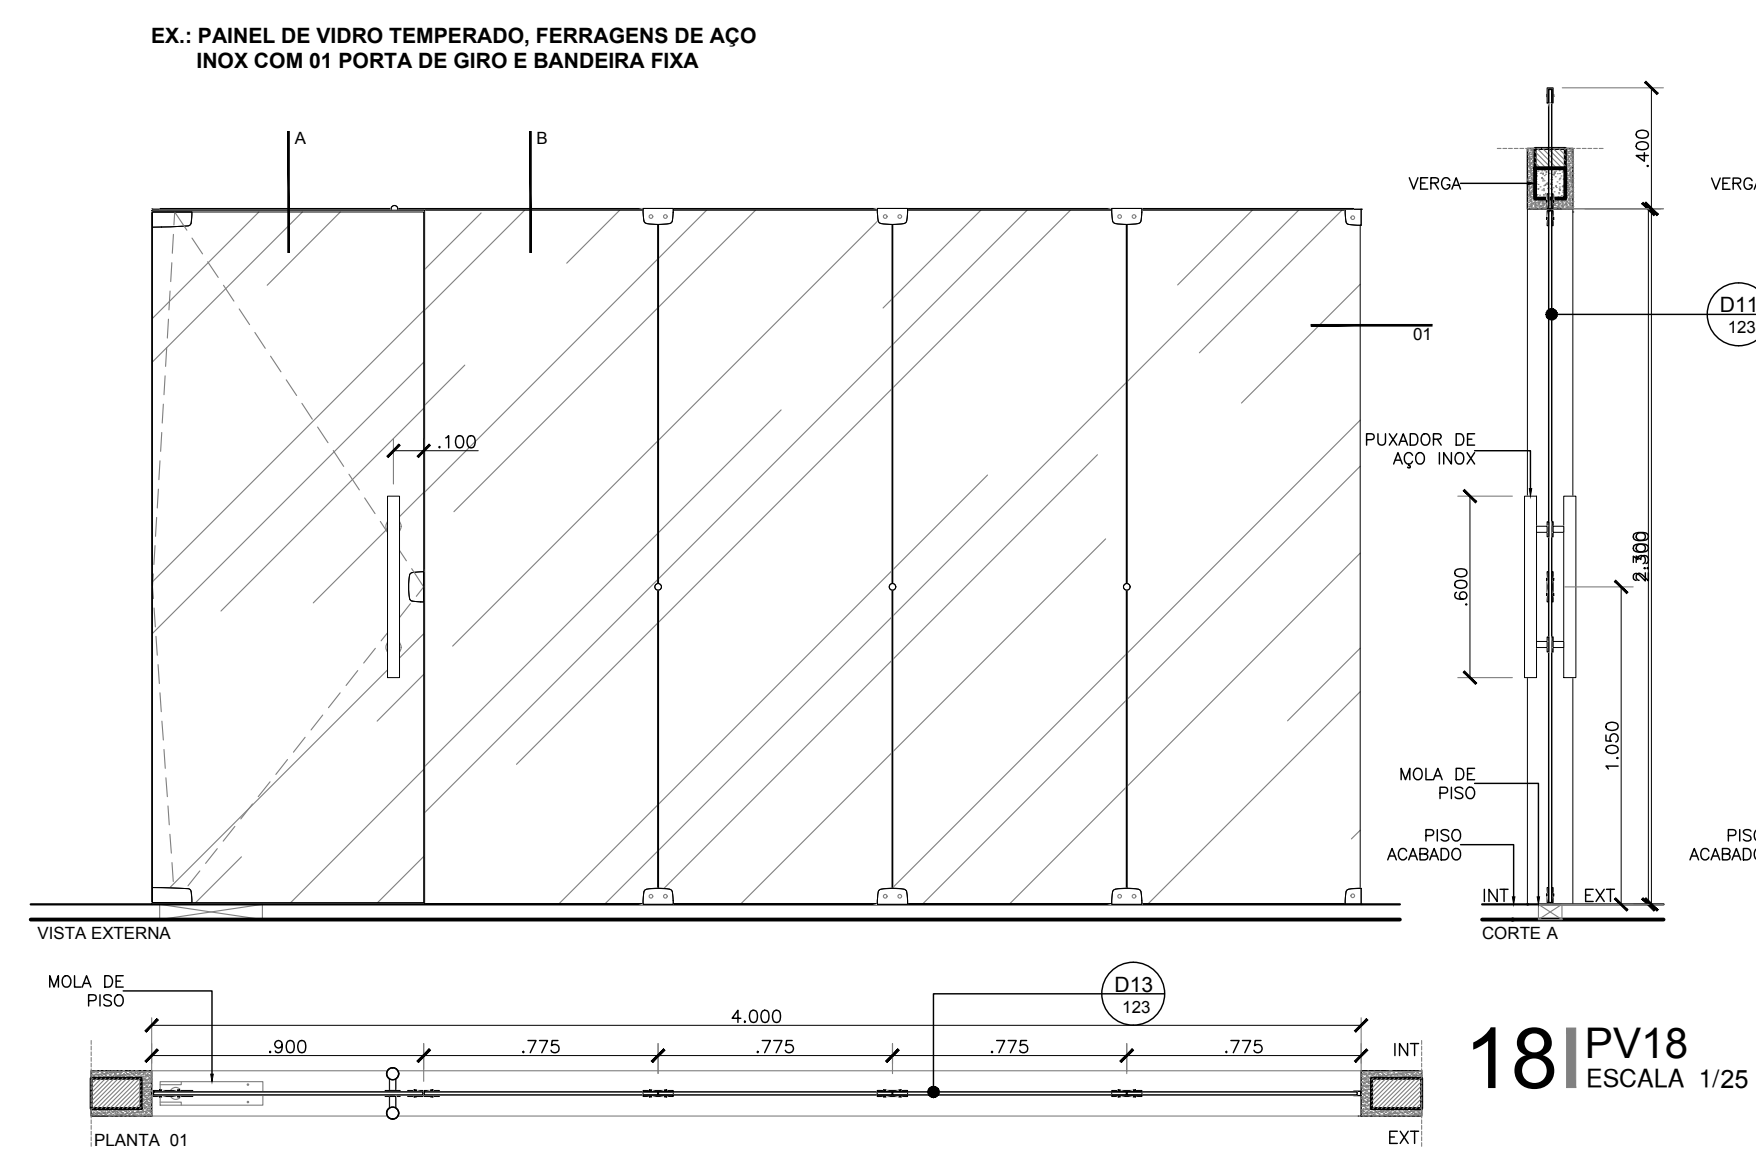
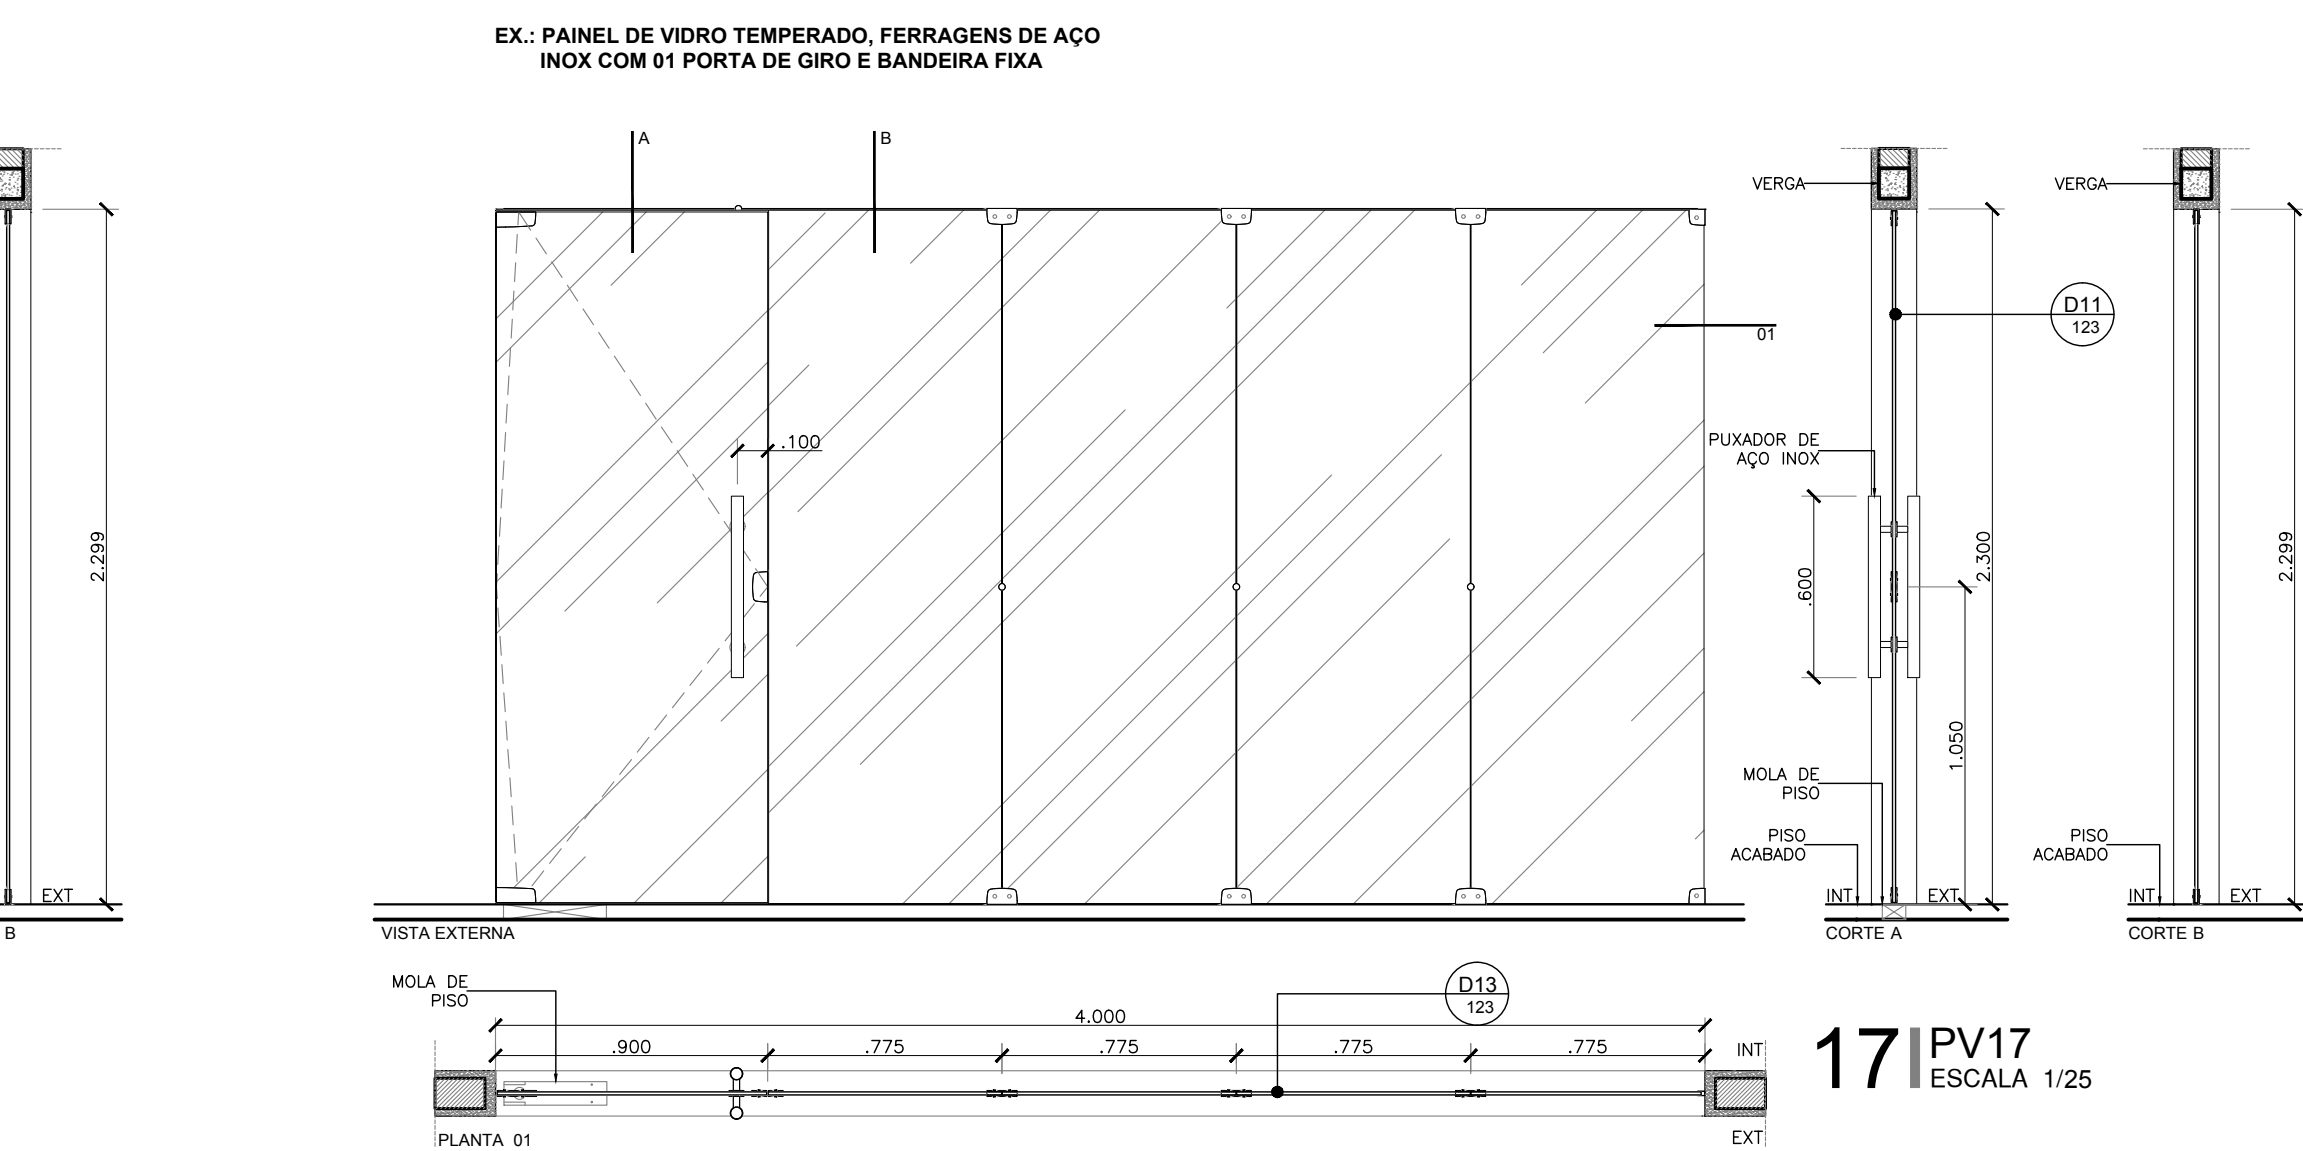
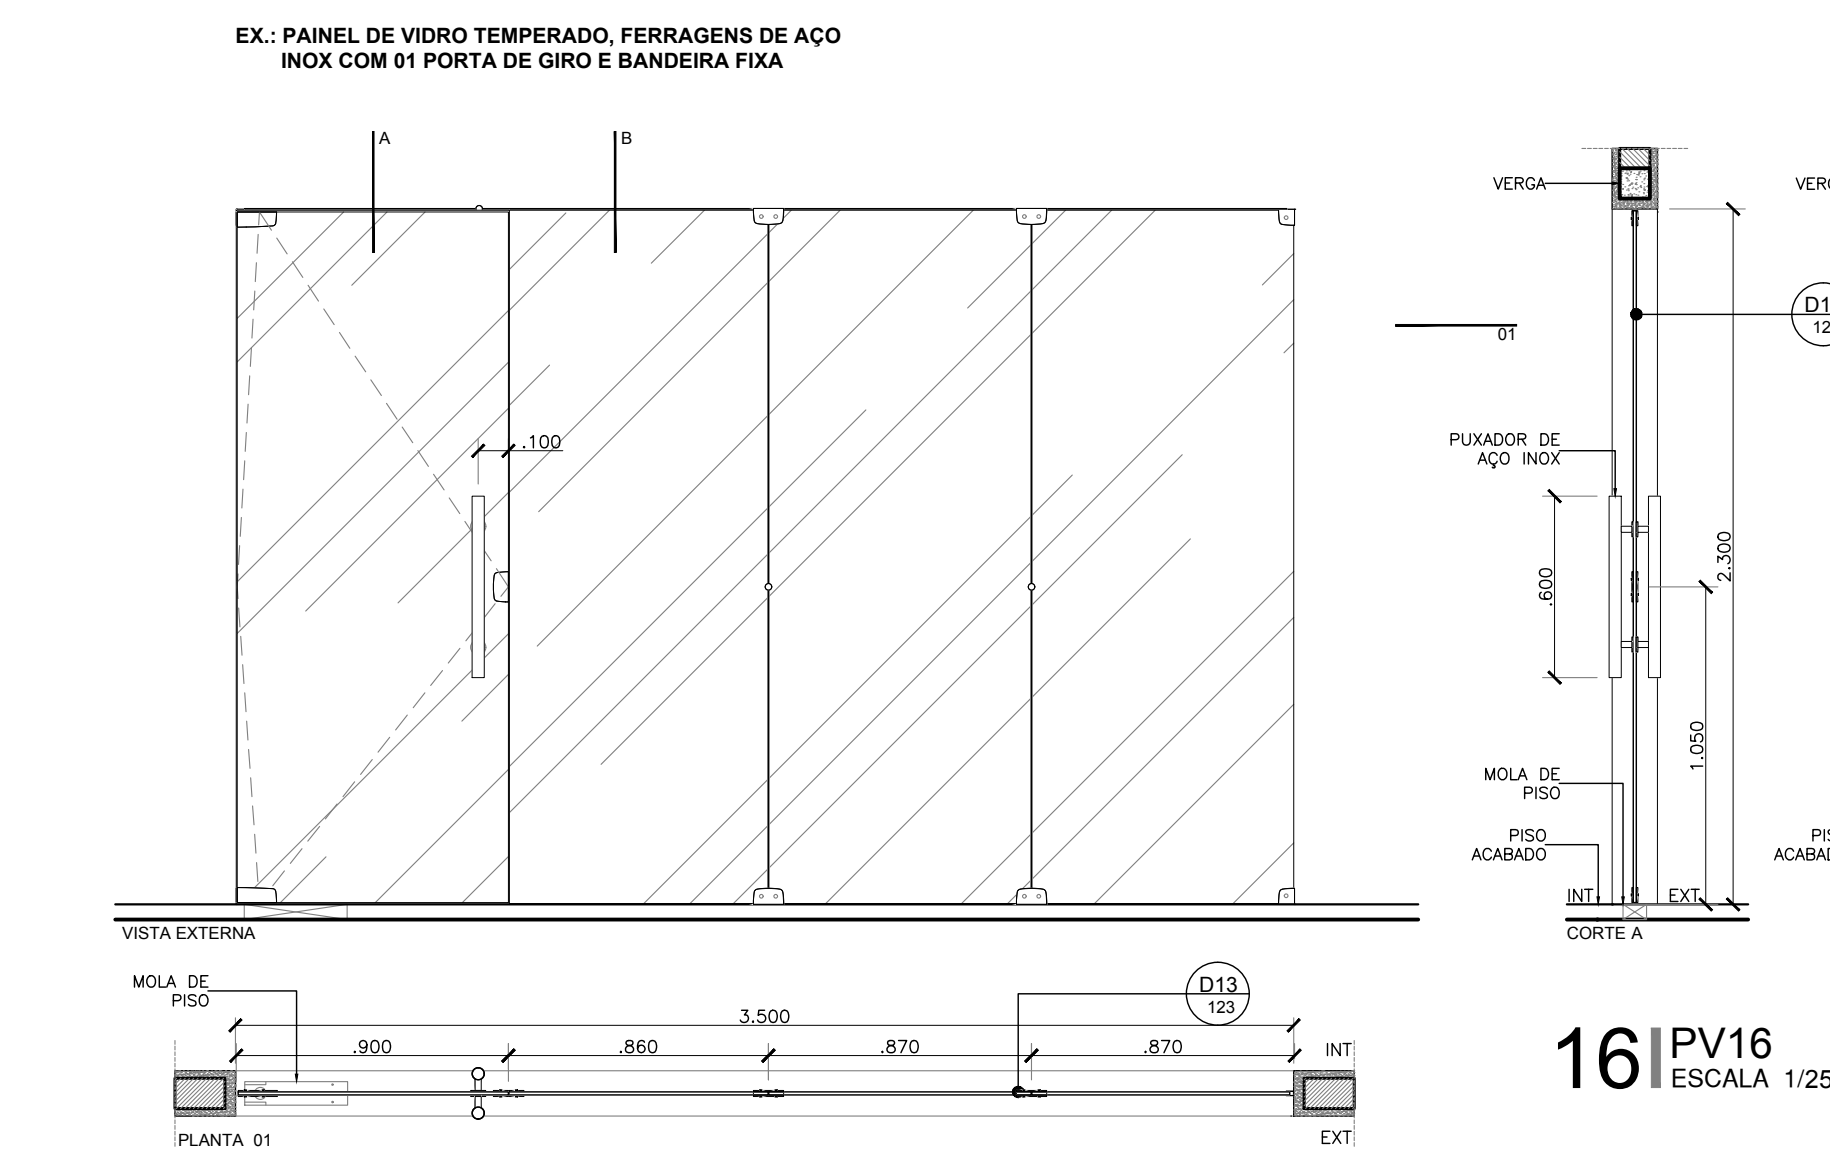
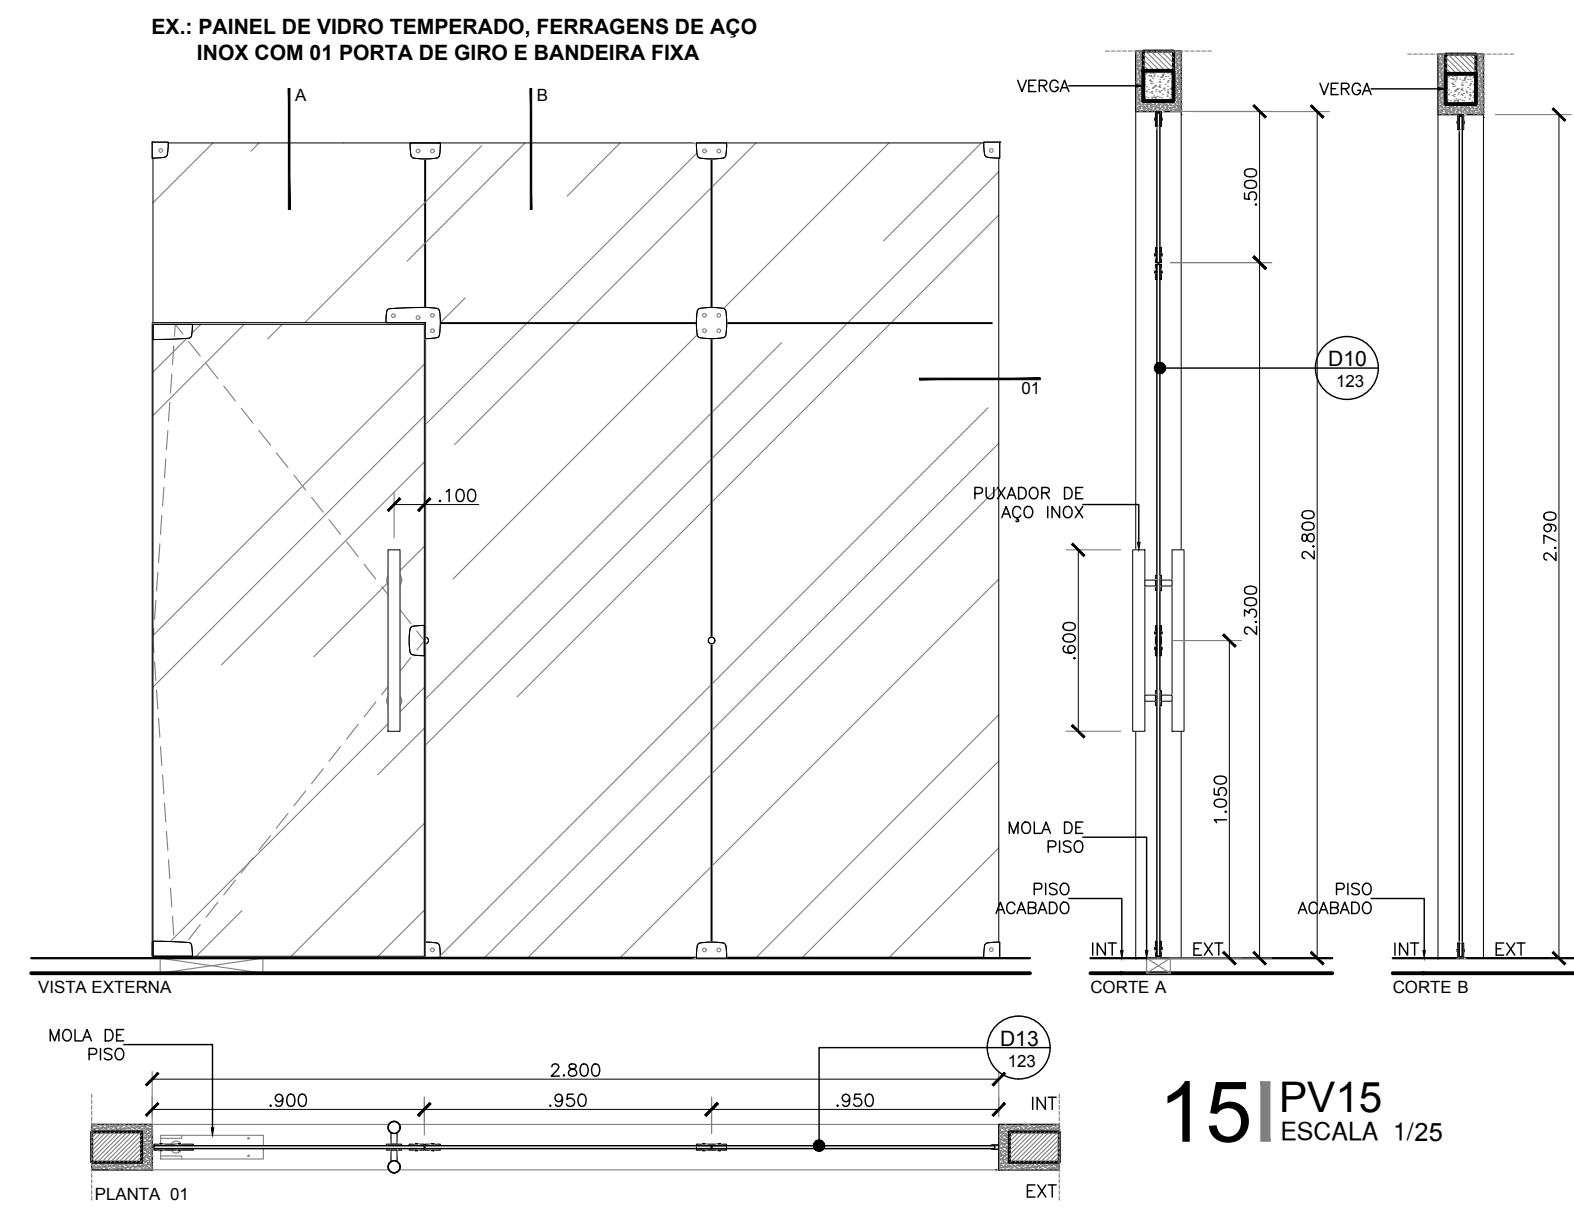
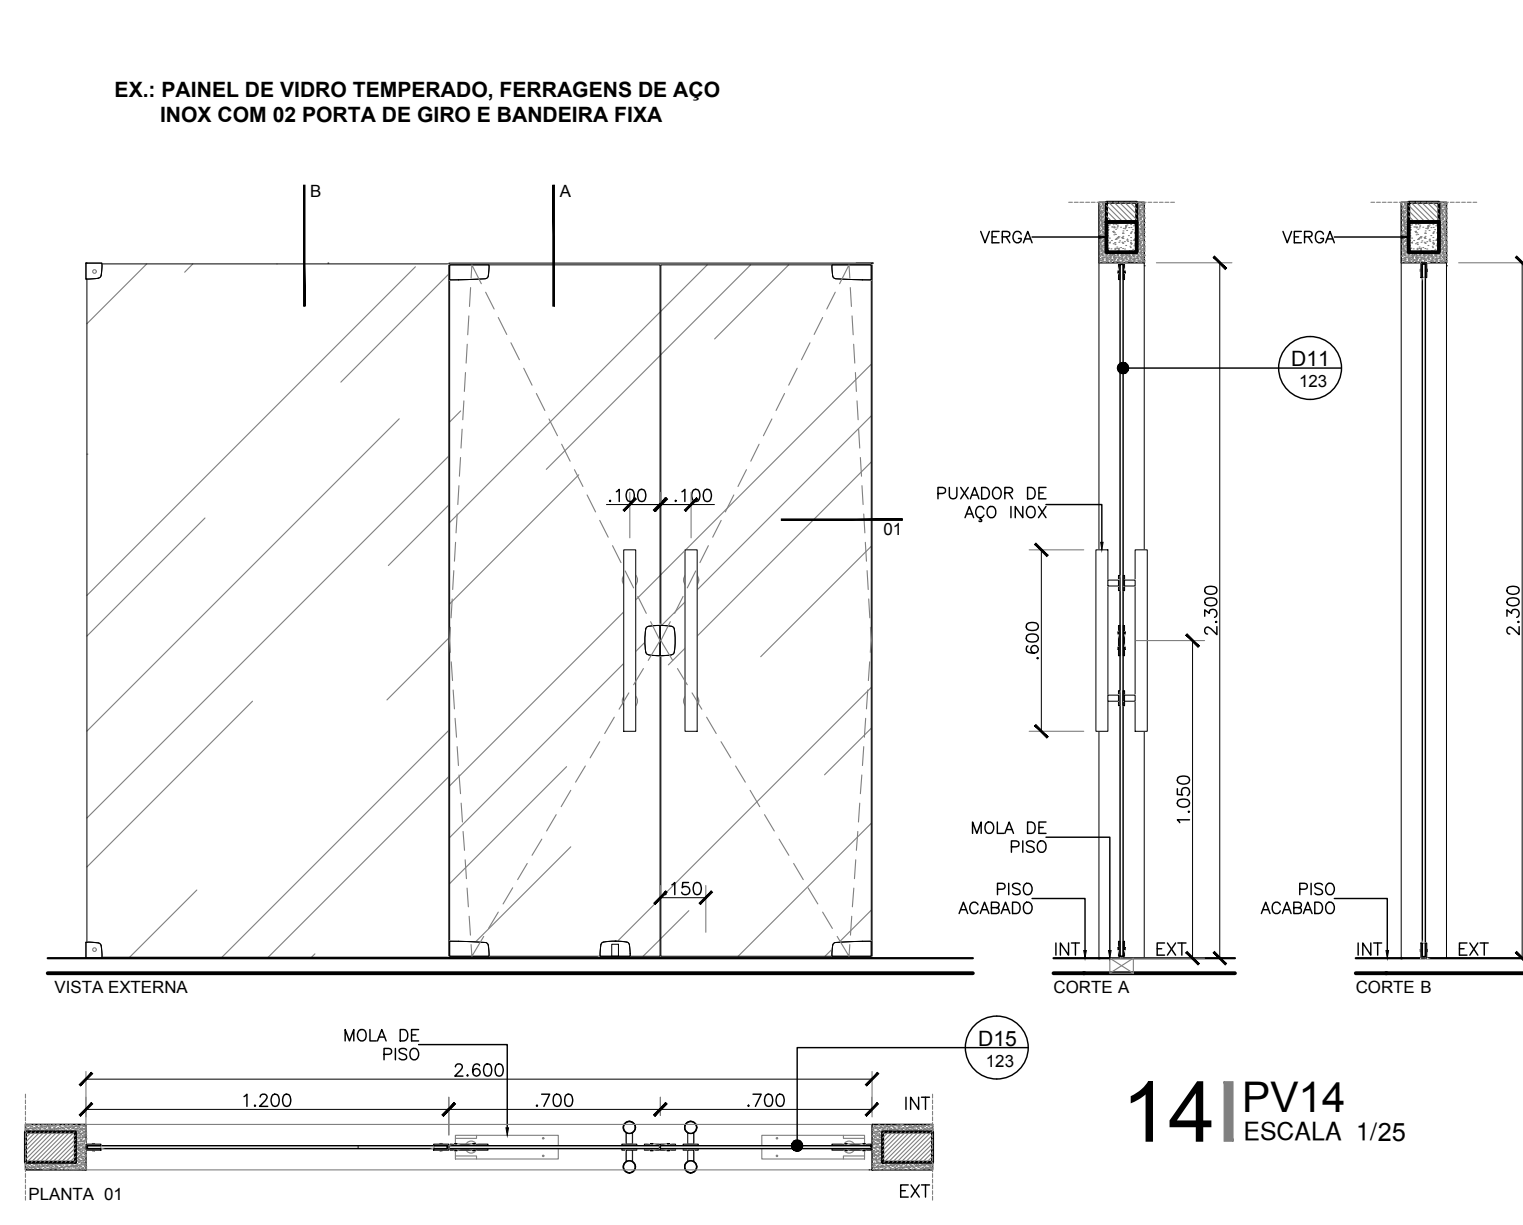
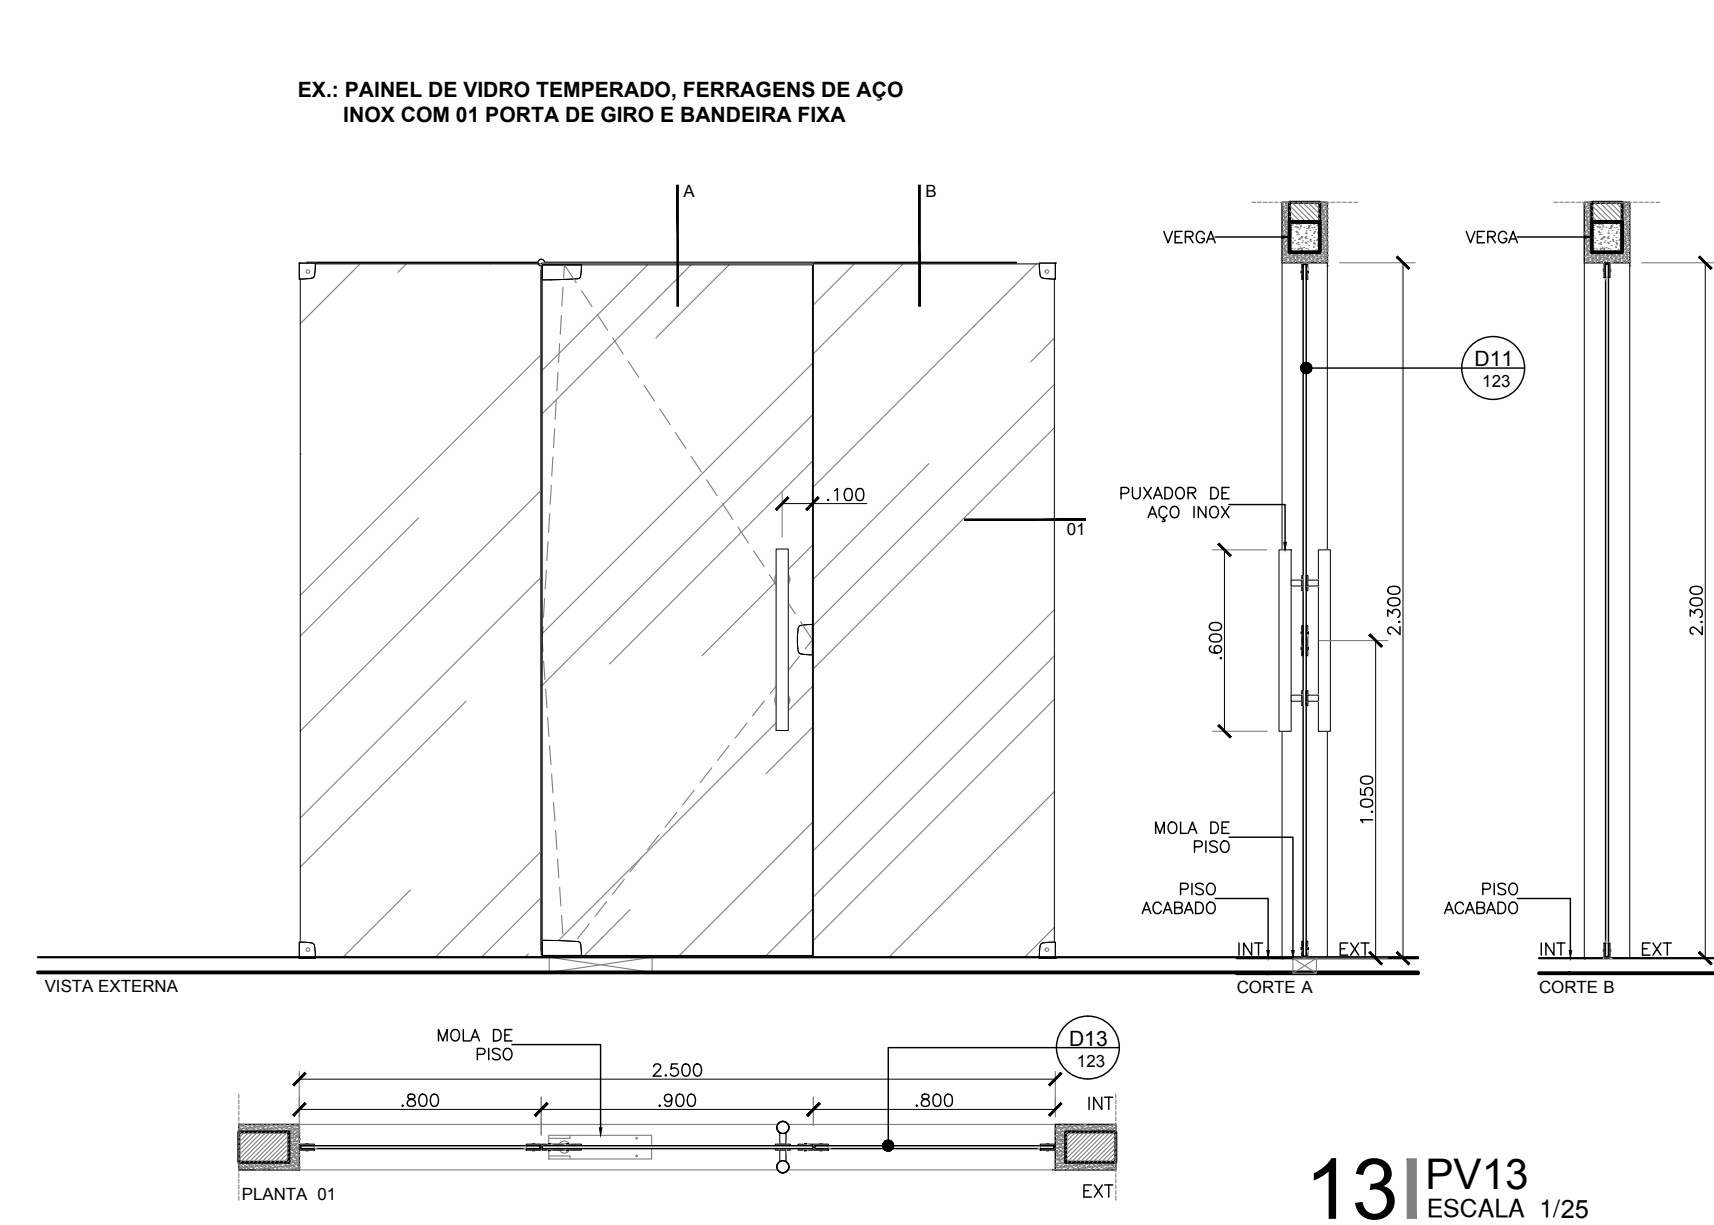


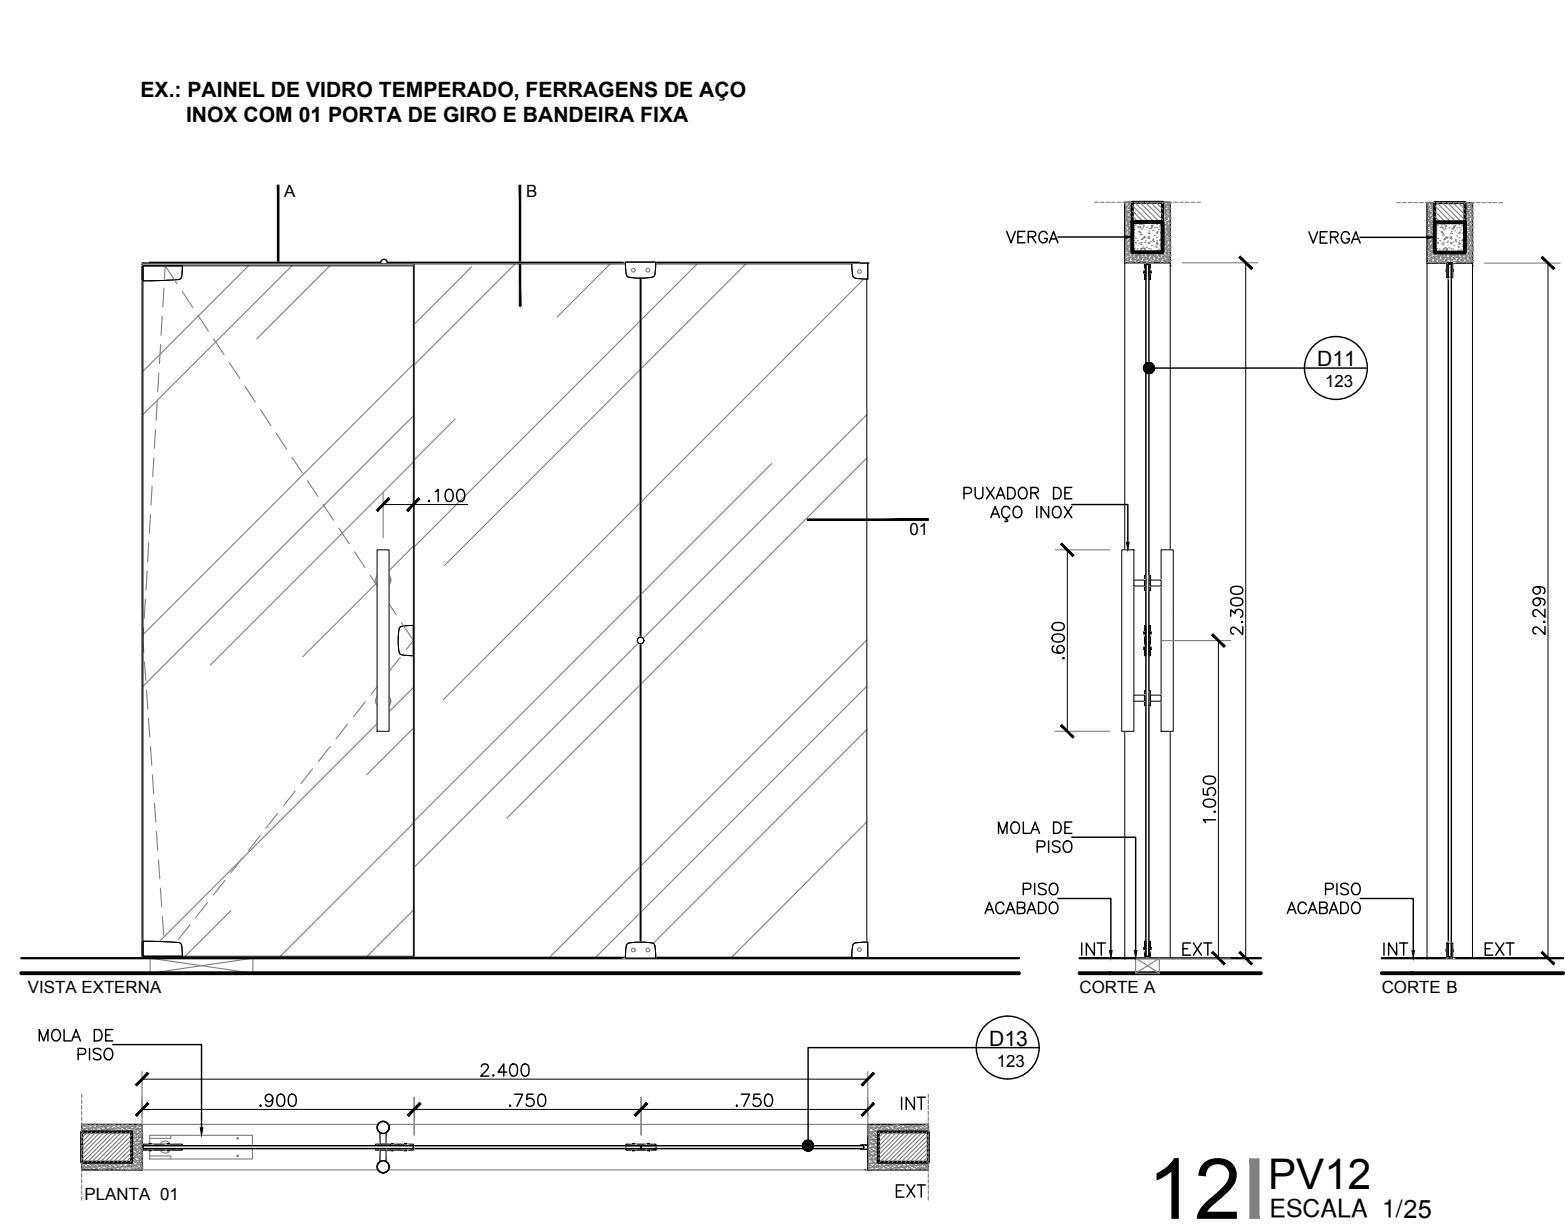

QUADRO DE ESQUADRIAS - REFORMA SESAB									
NOM	QTDE	LESQ	HLSESQ	POTL	L.VAO	N.LVAO	FUS	MOV	DESCRIÇÃO
GG01	1	4,92	1,25	1,10	4,92	1,25	02	FIXO	Guizê de vidro temperado laminado fco incolor 6mm com perfis de alumínio natural
GG02	1	2,60	1,20	1,10	2,60	1,20	01	FXAO	Guizê de vidro temperado laminado fco incolor 6mm com perfis de alumínio natural
GG03	3	0,90	1,20	1,10	0,90	1,20	01	FIXO	Guizê de vidro temperado laminado fco incolor 6mm com perfis de alumínio natural
JA01	120	0,60	0,40	2,40	0,65	0,45	01	FXAO	Janelas totais de vidro de alumínio natural laminado com vidro 6mm e película alçada
JA002	3	1,20	0,60	1,80	1,20	0,60	02	MAXIMIZ	Janelas maiores de alumínio natural laminado com vidro 6mm e película alçada
JA01	1	23,10	2,15	0,30	23,10	2,15	22	FXA	Alumínio anodizado natural e vidro laminado incolor e=10 com película alçada h=1m
JV02	4	1,05	2,15	0,30	1,05	2,15	01	FXAO	Alumínio anodizado natural e vidro laminado incolor e=10 com película alçada h=1m
JV03	1	7,87	2,15	0,30	7,87	2,15	8	FXA	Alumínio anodizado natural e vidro laminado incolor e=10 com película alçada h=1m
JV04	1	6,49	2,15	0,30	6,49	2,15	6	FXA	Alumínio anodizado natural e vidro laminado incolor e=10 com película alçada h=1m
JV05	1	11,55	2,15	0,30	11,55	2,15	11	FXA	Alumínio anodizado natural e vidro laminado incolor e=10 com película alçada h=1m
JV06	1	13,65	2,15	0,30	13,65	2,15	13	FXA	Alumínio anodizado natural e vidro laminado incolor e=10 com película alçada h=1m
JV07	1	13,10	2,15	0,30	13,10	2,15	13	FXA	Alumínio anodizado natural e vidro laminado incolor e=10 com película alçada h=1m
JV08	1	8,88	2,15	0,30	8,88	2,15	9	FXA	Alumínio anodizado natural e vidro laminado incolor e=10 com película alçada h=1m
JV09	1	9,45	2,15	0,30	9,45	2,15	9	FXA	Alumínio anodizado natural e vidro laminado incolor e=10 com película alçada h=1m
PA01	5	1,00	2,10	-	1,05	2,15	01	GIRO	Porta em veneziana de alumínio anodizado natural
PA02	2	1,60	2,10	-	1,65	2,15	02	GIRO	Porta em veneziana de alumínio anodizado natural
PA03	1	0,80	2,10	-	0,85	2,15	01	GIRO	Porta de alumínio anodizado natural e vidro laminado incolor e=10 com película alçada
PR01	2	1,30	2,30	-	1,30	2,30	03	GIRO FIXO	Portão em barra chata de ferro 3/8" x 1 1/2", com pintura em epóxi aplicada na cor branca
PL01	22	0,80	1,80	-	0,80	-	01	GIRO	Porta em laminado estrutural TS com barra de aço
PL01	18	0,80	1,80	-	0,80	-	01	GIRO	Porta em laminado estrutural TS
PL01	10	0,60	1,80	-	0,60	-	01	GIRO	Porta em laminado estrutural TS
PM01	28	0,70	2,10	-	0,75	2,15	01	GIRO	Porta tipo parânel com modo sarrafeado em madeira reflorestanda e pintura esmalte sintético na cor branca
PM02	34	0,80	2,10	-	0,85	2,15	01	GIRO	Porta tipo parânel com modo sarrafeado em madeira reflorestanda e pintura esmalte sintético na cor branca
PM03	48	0,90	2,10	-	0,95	2,15	01	GIRO	Porta tipo parânel com modo sarrafeado em madeira reflorestanda e pintura esmalte sintético na cor branca
PM04	10	1,00	2,10	-	1,05	2,15	01	GIRO	Porta tipo parânel com modo sarrafeado em madeira reflorestanda e pintura esmalte sintético na cor branca
PM05	8	0,90	2,10	-	0,95	2,15	01	GIRO	Porta tipo parânel com modo sarrafeado em madeira reflorestanda e pintura esmalte sintético na cor branca, com barra acessível em aço inox
PM06	1	1,10	2,10	-	1,15	2,15	01	GIRO	Porta tipo parânel com modo sarrafeado em madeira reflorestanda e pintura esmalte sintético na cor branca
PM07	1	1,20	2,10	-	1,25	2,15	02	VAJEM	Porta tipo parânel com modo sarrafeado em madeira reflorestanda, revestida com MDF moderado e vidro 6mm
PM08	2	1,60	2,10	-	1,65	2,15	02	GIRO	Porta tipo parânel com modo sarrafeado em madeira reflorestanda e pintura esmalte sintético na cor branca
PM09	2	1,80	2,10	-	1,85	2,15	02	GIRO	Porta Acústica de madeira sólida com 3 db de vidro, bornacha de alta densidade, com gases de silicone para vedação permanente, soleira acústica, modo de fechamento, -45mm RW-35db, acabamento externo mt moderado e com barra anti-furto
PM10	4	0,90	2,10	-	0,95	2,15	01	GIRO	Porta tipo parânel com modo sarrafeado em madeira reflorestanda, revestida com MDF moderado.
PM11	1	0,80	2,10	-	0,85	2,15	01	CORRER	Porta tipo parânel com modo sarrafeado em madeira reflorestanda e pintura esmalte sintético na cor branca
PM16	2	3,50	2,50	-	3,50	2,50	01	GIRO/FIXO	Vidro temperado incolor e = 10 mm e Ferragens em aço inox
PM17	2	4,00	2,30	-	4,00	2,30	01	GIRO/FIXO	Vidro temperado incolor e = 10 mm e Ferragens em aço inox
PM18	1	4,00	2,50	-	4,00	2,50	01	GIRO/FIXO	Vidro temperado incolor e = 10 mm e Ferragens em aço inox
PM19	1	4,00	2,50	-	4,00	2,50	01	GIRO/FIXO	Vidro temperado incolor e = 10 mm e Ferragens em aço inox
PM20	1	1,60	2,10	-	1,60	2,10	02	GIRO	Vidro temperado incolor e = 10 mm e Ferragens em aço inox
V001	1	2,00	1,10	0,90	2,05	1,15	01	FIXO	Visor em vidro temperado incolor e=10mm e perfil de alumínio natural