


R. Canuto de Aguiar, n.1401
Fortaleza/CE - Tel: (85) 3456-5000
projetos@architectus.com.br

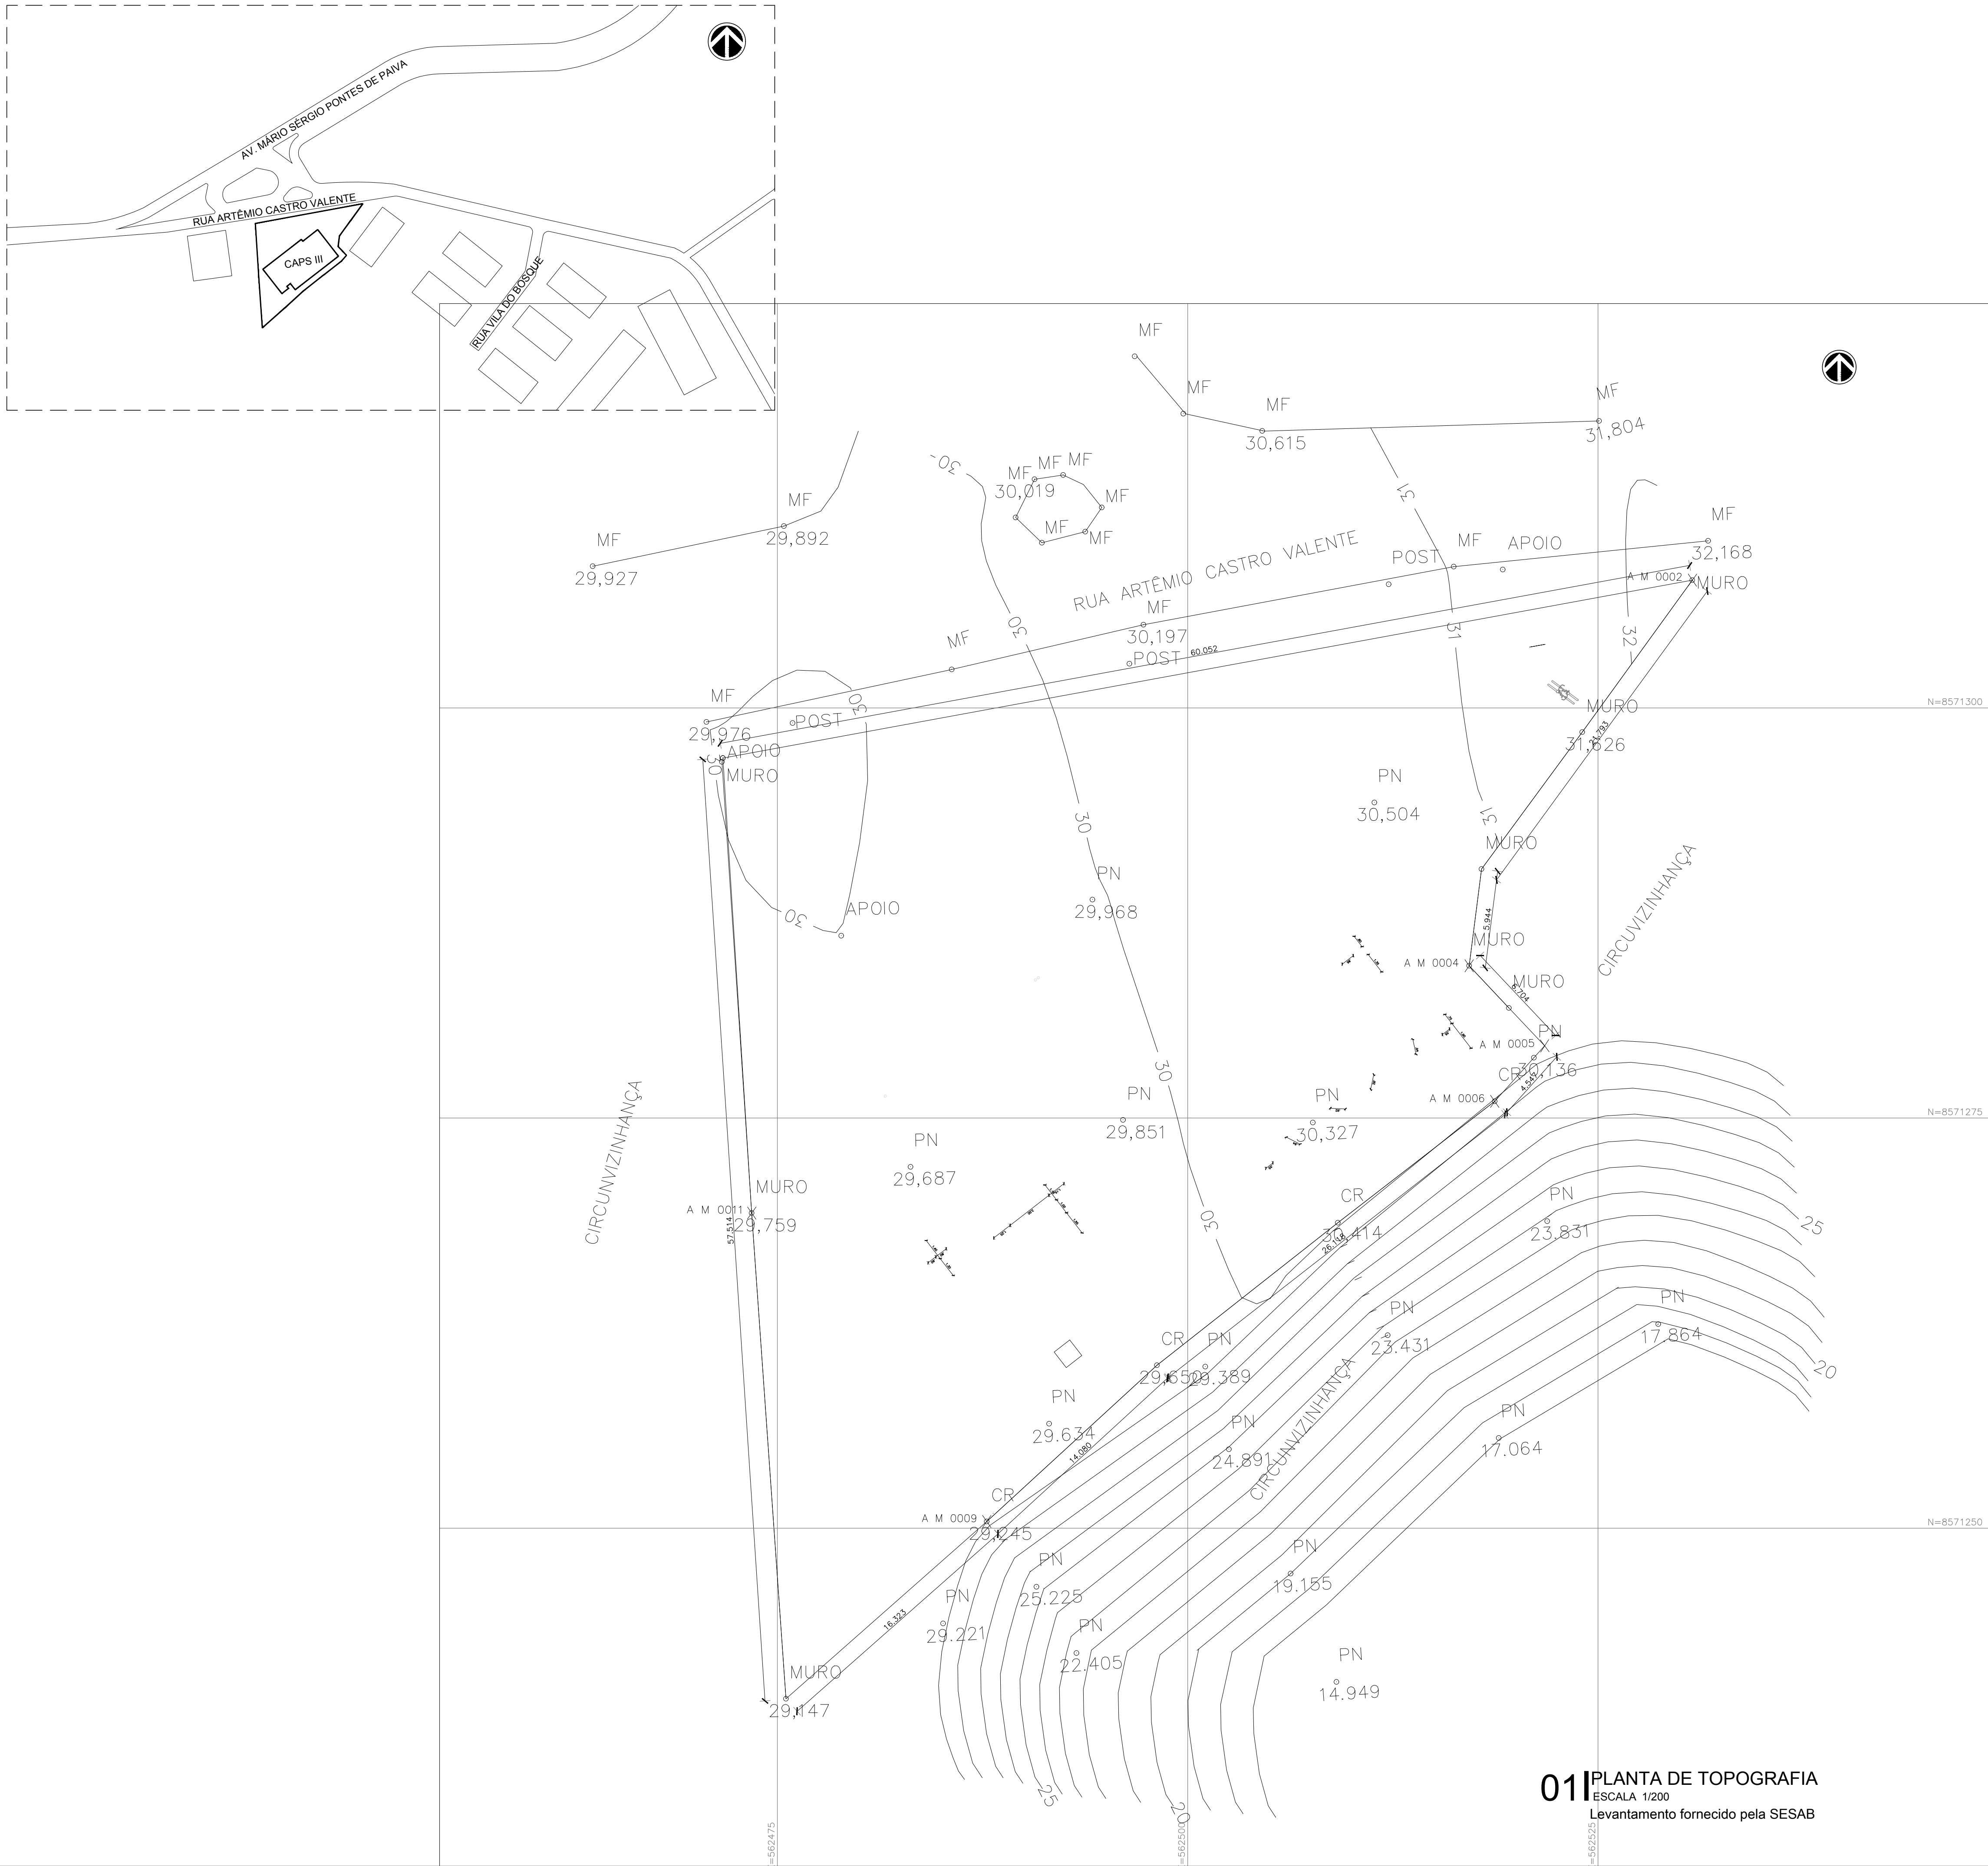

Alameda Araguaia, n.2104, 2º andar
Barueri/SP - Tel: (11) 2078-9000
comunicacao@mha.com.br

LEGENDA:

DOCUMENTOS DE REFERÊNCIA

NOTAS GERAIS

LIMITE

MEIO FIO

TAB. DE AZIMUTES, DISTÂNCIAS E COORDENADAS

VERTICES	AZIMUTE (UTM)	DISTÂNCIA (UTM)	COORDENADAS UTM
A M 0001	79°55'50"	60,000	562471,680 / 8571296,940
A M 0002	210°50'33"	21,791	562530,748 / 8571307,784
A M 0003	187°50'40"	69,944	562517,803 / 8571290,175
A M 0004	136°40'27"	66,304	562517,150 / 8571284,278
A M 0005	231°57'49"	84,502	562521,750 / 8571279,401
A M 0006	111°07'58"	12,087	562518,734 / 8571270,056
A M 0007	231°45'38"	12,002	562509,149 / 8571268,616
A M 0008	227°26'17"	14,079	562498,138 / 8571259,931
A M 0009	228°53'53"	16,321	562487,738 / 8571250,458
A M 0010	355°57'50"	29,658	562475,522 / 8571239,605
A M 0011	176°22'58"	27,786	562473,433 / 8571269,210

SUP.	COD.	ATMIDADE	INSCRIÇÃO	F/U
FIRMA: ARCHITECTUS S/S EPP				
LOCAL: RUA CANUTO DE AGUIAR, 1401C - MERCELES				
CEP: 60.160-120 FORTALEZA - CE				

ISS-P

ISS-C

Proprietário:

Construção:

CREA/CAU

CREA/CAU

APROVO BOMBEIROS

APROVO PREFEITURA

Revisão nº	Descrição	Data	Projetista	Aprovação
01	Revisão moldura entrada, alteração janelas e inclusão ar cond. no dep. Correção talude, estr. de suporte ar cond.	01/02/2019	Mariana F.	Mariana F.
00	Emissão inicial	20/12/2018	Mariana F.	Mariana F.

BAHIA GOVERNO DO ESTADO

SECRETARIA DE SAÚDE DO ESTADO DA BAHIA-SESAB

PROSUS

Programa de fortalecimento do SUS na Região Metropolitana de Salvador

Unidade/Orgão: CENTRO DE ATENÇÃO PSICOSSOCIAL /SESAB

Proprietário: SEC. DE SAÚDE DO ESTADO DA BAHIA

Endereço: RUA ARTÊMIO CASTRO VALENTE

Município: SALVADOR

Bairro: PAU DA LIMA

Nome do projeto: PROJETO EXECUTIVO ARQUITETURA - CAPS III

Escala: INDICADA

Título da folha: TOPOGRAFIA

Data: DEZ/2018

Folha: ARQ 001 028

Responsável técnico: MARIANA FURLANI

Coord. elab. de projetos: MARIA TEREZA DE CARVALHO BRAGA

CAU: A28182-3

CAU: A15589-2

Arquivo: 029_PE_ARQ_001_CAPS III_LIMA_R01.dwg

Topógrafo:

Desenho: