



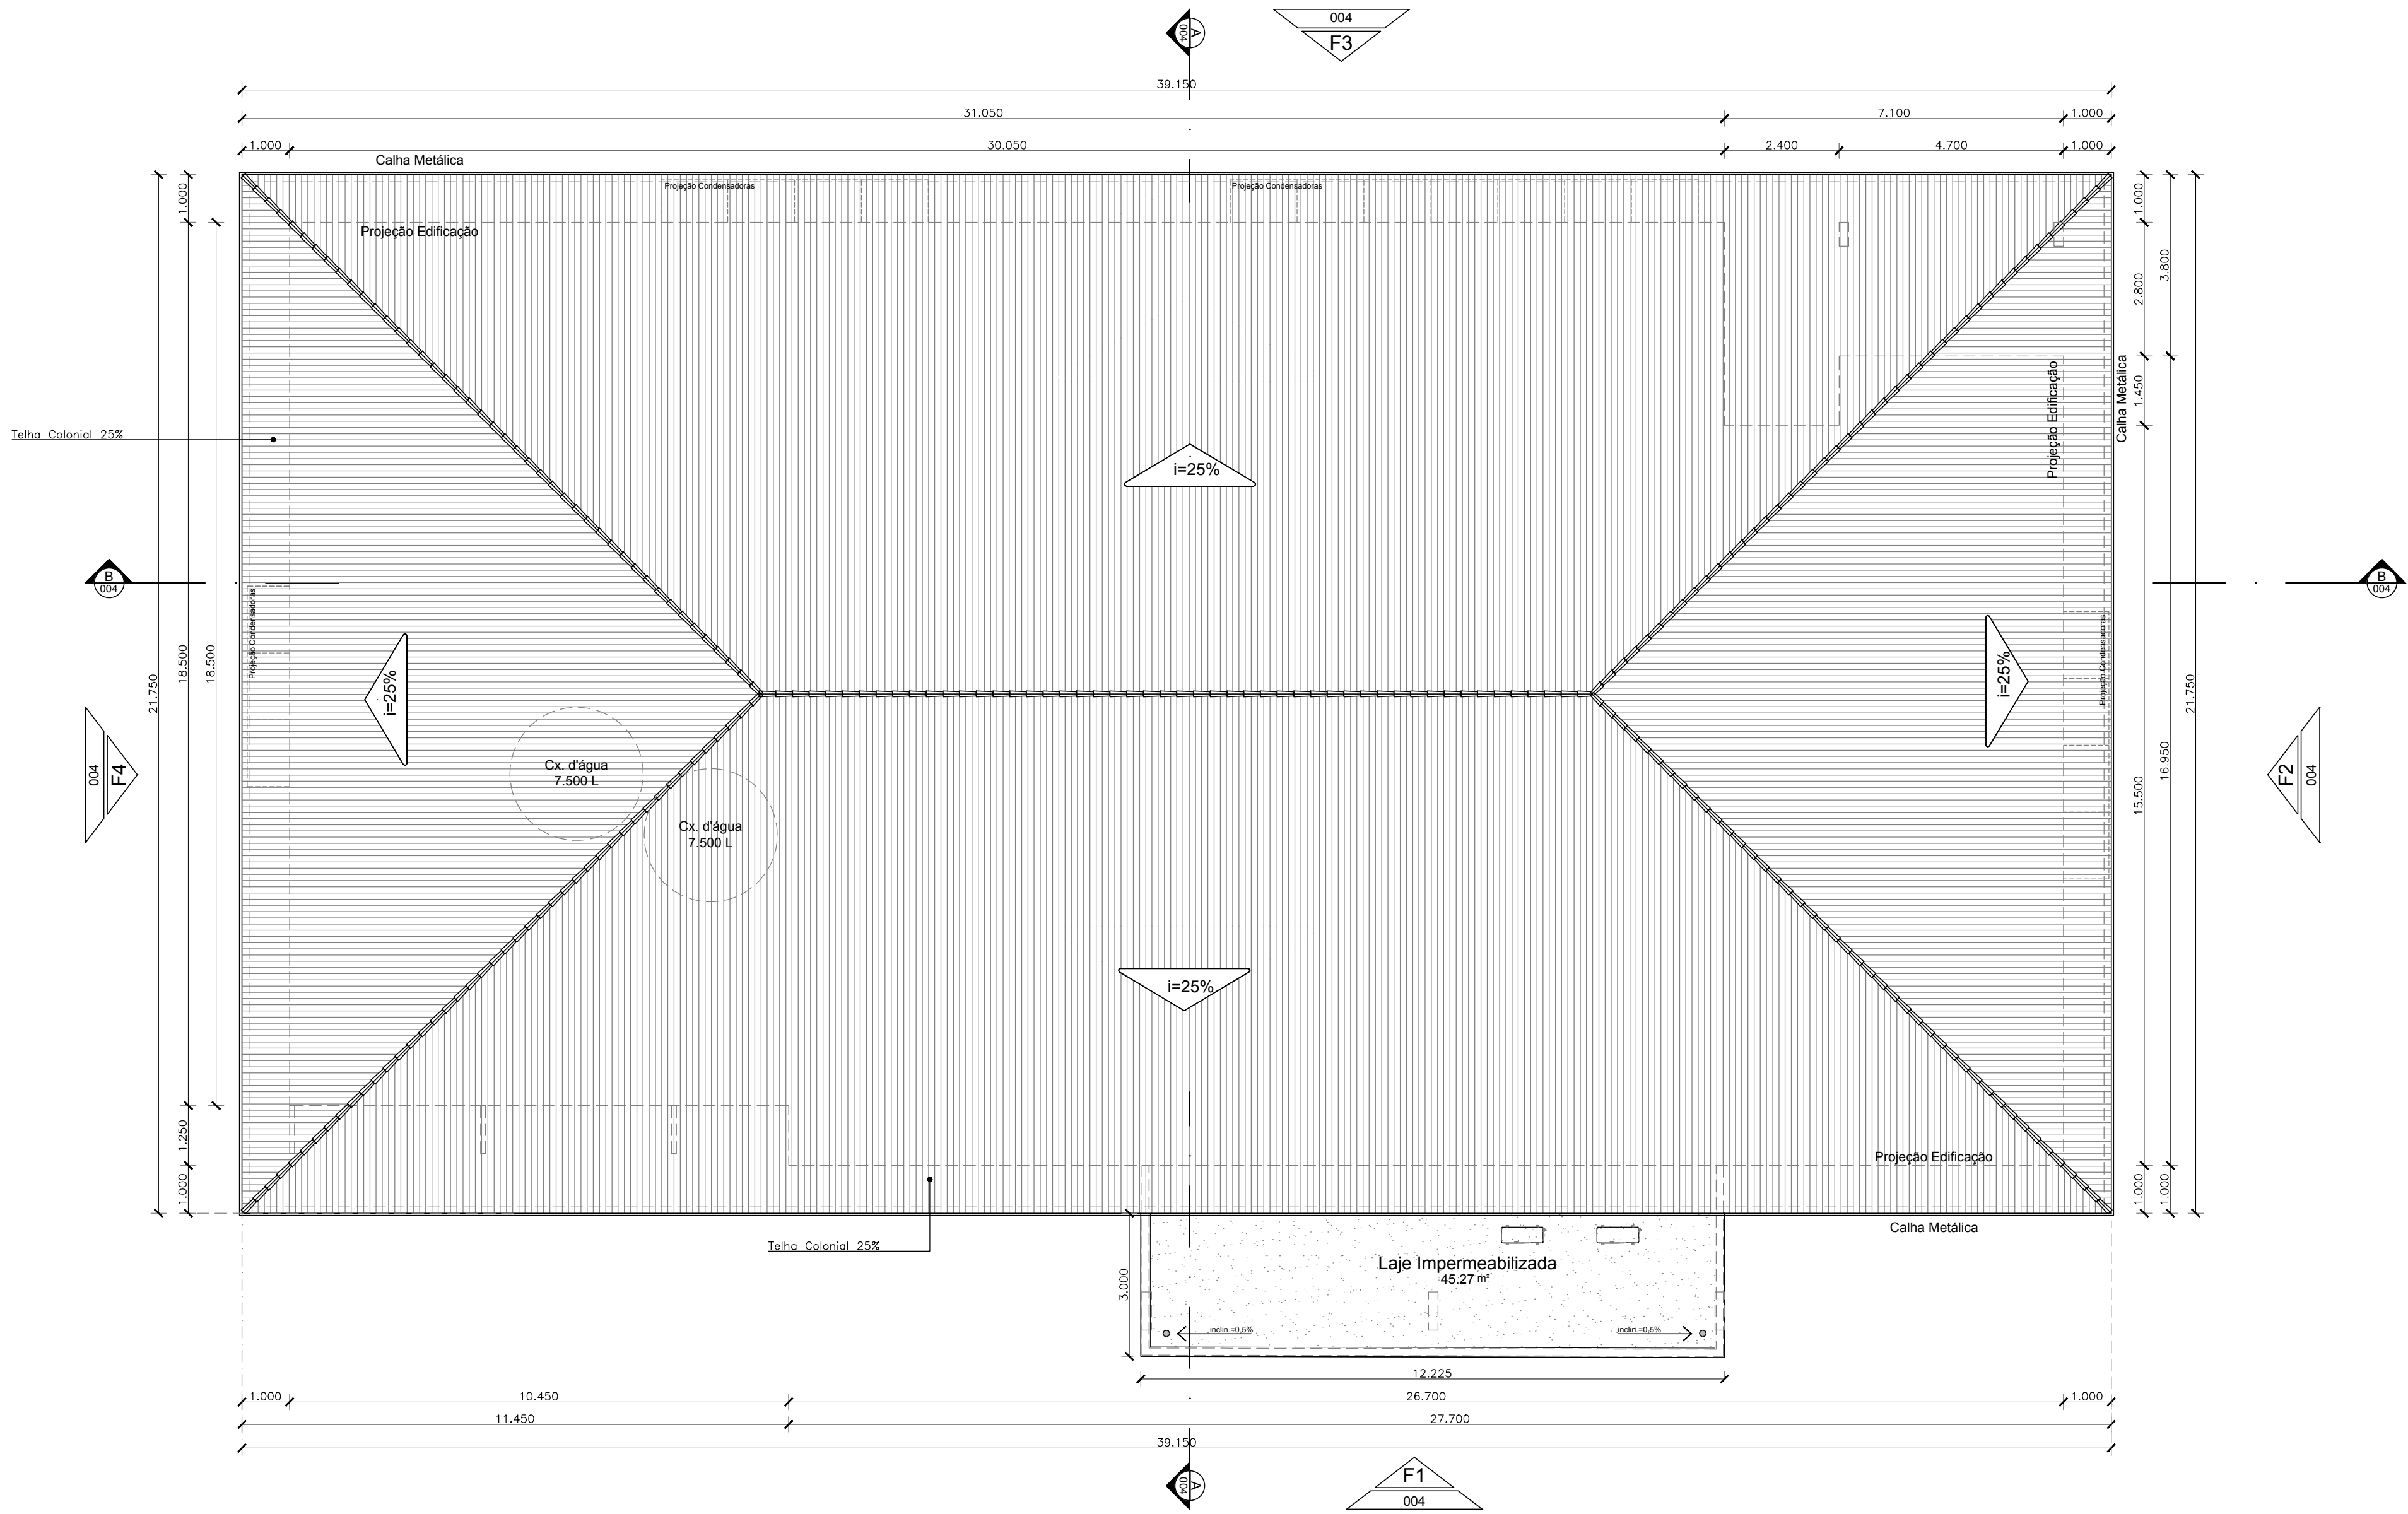

01 PLANTA DE COBERTA
ESCALA 1/75

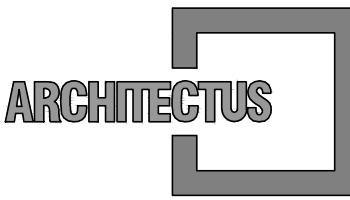

R. Canuto de Aguiar, n.1401
Fortaleza/CE - Tel:(85)3456-5000
projetos@architectus.com.br



Alameda Araguaia, n.2104, 2º andar
Barueri/SP - Tel:(11)2078-9000
comunicacao@mha.com.br

LEGENDA:

LEGENDAS DE REVESTIMENTOS	
☐	PISO
01	PISO INDUSTRIAL TIPO GRANULITE DE ALTA RESISTÊNCIA POLIDO COM ACABAMENTO EM RESINA ACRILICA (3 DEMÃOS) COM FILETE DE PVC NAS JUNTAS DE DILATAÇÃO NA MODULAÇÃO 1,00X1,00 m - COR CIMENTO NATURAL, COM RODAPÉ h=10cm EM GRANTO ANDORINHA
02	REVESTIMENTO CERÂMICO BRANCO PARA PISO COM PLACAS TIPO GRÊS DE DIMENSÕES 40X46 cm, PEI-5, COM RODAPÉ h=10cm EM GRANTO CINZA ANDORINHA, COM EXCEÇÃO DOS AMBIENTES ONDE A PAREDE É REVESTIDA DE CERÂMICA, TIPO INCENOR LINHA TÉCNICA PS31050 OU SIMILAR
03	PISO VINÍLICO 30x30cm, e=3,2 mm, TIPO TARGETT PAVIFLEX PEARL BEGE OU SIMILAR
04	PORCELANATO PORTOBELLO ARAUCÁRIA CLARA EXT. RETIFICADO, 20x120 cm, OU SIMILAR, COM RODAPÉ h=10 EM GRANTO CINZA ANDORINHA
05	PORCELANATO PORTOBELLO ARAUCÁRIA CLARA EXT. RETIFICADO, 20x120 cm, OU SIMILAR
06	REVESTIMENTO CERÂMICO INFINITA BRANCO PEI-5 TIPO PORTOBELLO, DIMENSÕES 60X60CM OU SIMILAR
☒	PAREDE e FACHADA
01	PINTURA ACRILICA SEMBRILHO, LAVÁVEL NA COR BEGE SAARA TIPO SUVINIL OU SIMILAR, SOBRE MASSA ACRILICA
02	REVESTIMENTO CERÂMICO BRANCO, TIPO GRÊS, 46x46 cm, TIPO INCENOR LINHA TÉCNICA P31080 OU SIMILAR, APLICADO ATÉ H=1,80m, ACIMA APLICAR PINTURA ACRILICA SEMBRILHO, LAVÁVEL NA COR BRANCO TIPO SHERWIN-WILLIAMS METALATEX ECO ACRILICO OU SIMILAR, SOBRE MASSA ACRILICA
03	REVESTIMENTO CERÂMICO BRANCO, TIPO GRÊS, 46x46 cm, TIPO INCENOR LINHA TÉCNICA P31080 OU SIMILAR, APLICADO ATÉ H=1,80m, ACIMA APLICAR PINTURA ACRILICA SEMBRILHO, LAVÁVEL NA COR BRANCO TIPO SHERWIN-WILLIAMS METALATEX ECO ACRILICO OU SIMILAR, SOBRE MASSA ACRILICA
04	PASTILHA CERÂMICA ARG. URBANO COPPER MATTE TIPO PORTOBELLO, DIMENSÕES 9,5x9,5cm, OU SIMILAR
05	TEXTURA ACRILICA COR SAARA, TIPO SUVINIL OU SIMILAR
06	PORCELANATO PORTOBELLO LILHUS CANELA EXTRA RETIFICADO, 10X90cm, OU SIMILAR
07	REVESTIMENTO CERÂMICO BRANCO, TIPO GRÊS, 46x46 cm, TIPO INCENOR LINHA TÉCNICA P31080 OU SIMILAR, APLICADO EM UMA FAIXA ACIMA DA BANCADA
08	REVESTIMENTO CERÂMICO INFINITA BRANCO PEI-5 TIPO PORTOBELLO, DIMENSÕES 60X60CM OU SIMILAR
09	TEXTURA ACRILICA VERDE TRILHA ECOLÓGICA, TIPO CORAL OU EQUIVALENTE TÉCNICO
10	PASTILHA CERÂMICA ARG. URBANO ARGILA MATTE TIPO PORTOBELLO, DIMENSÕES 9,5x9,5cm OU SIMILAR
☐	TETO
01	FORRO EM LAMBRI DE PVC AMADEIRADO, e=9mm ACOMPANHANDO A INCLINAÇÃO DA COBERTA
02	FORRO DE GESSO ACARTONADO, ESTRUTURA EM AÇO GALVANIZADO 12,5mm
03	LAJE REBOCADA E EMASSADA C/ ACABAMENTO EM TINTA LÁTEX BRANCO FOSCO À BASE DE RESINA VINIL ACRILICA, TIPO SHERWIN-WILLIAMS AQUACRYL OU SIMILAR
04	FORRO EM LAMBRI DE PVC AMADEIRADO, e=9mm, h=4m A PARTIR DO PISO ACABADO
05	TELHADO COLONIAL APARTE
LEGENDA DE BANCADAS	
☒	BANCADA EM GRANITO CINZA POLIDO (VER DET. BANCADAS)
☐	BANCADA EM AÇO INOX (VER DET. BANCADAS)
SIGLAS E ABREVIATURAS	
DXXX	- DETALHE CONSTRUTIVO DE ARQUITETURA
DUXX	- DETALHE CONSTRUTIVO DE URBANISMO
DXXX	- DETALHE ESPECÍFICO DO DESENHO
ESCCX	- DETALHE ESCADA
RXX	- DETALHE RAMPA
OCXX	- DETALHE GUARDA-CORPO
NOTAS	
01	Todas as medidas devem ser confirmadas no local
02	As dimensões estão cotadas nos centros das alvenarias
REFERÊNCIA DO DETALHE	
000	NÚMERO DA PRANCHA

SUP.	COD.	ATMIDADE	INSCRIÇÃO	F/J
FIRMA: ARCHITECTUS S/S EPP				
LOCAL: RUA CANUTO DE AGUIAR, 1401C - MERELIS				
CEP: 60.160-120 FORTALEZA - CE				

ISS-P

ISS-C

Proprietário:

Construção:

Projeto:

Mariana Furlani - Lordini

Mariana Furlani - Lordini

CAU: A15383-2

CREA/CAU		CREA/CAU		
APROVO BOMBEIROS		APROVO PREFEITURA		
01	Revisão moldura entrada, alteração janelas e inclusão ar cond. no dep. Correção talude, estr. de suporte ar cond.	01/02/2019	Mariana F.	Mariana F.
00	Emissão inicial	20/12/2018	Mariana F.	Mariana F.
Revisão nº	Descrição	Data	Projetista	Aprovação

BAHIA GOVERNO DO ESTADO		PROSUS SECRETARIA DE SAÚDE DO ESTADO DA BAHIA-SESAB		PROSUS Programa de Fortalecimento do SUS na Região Metropolitana de Salvador	
Unidade/Orgão: CENTRO DE ATENÇÃO PSICOSSOCIAL /SESAB		Proprietário: SEC. DE SAÚDE DO ESTADO DA BAHIA			
Endereço: RUA ARTÊMIO CASTRO VALENTE		Município: SALVADOR		Bairro: PAU DA LIMA	
Nome do projeto: PROJETO EXECUTIVO ARQUITETURA - CAPS III		Escala: INDICADA		ARQ 011 028	
Título da folha: PLANTA DE COBERTA		Data: DEZ/2018		Folha:	
Responsável técnico: MARIANA FURLANI CAU: A26182-3		Coord. elab. de projetos: MARIA TEREZA DE CARVALHO BRAGA CAU: A15383-2		Desenho: CONCEIÇÃO	
Arquivo: 029_PE_ARQ_011_CAPS III_LIMA_R01.dwg		Topógrafo:			