




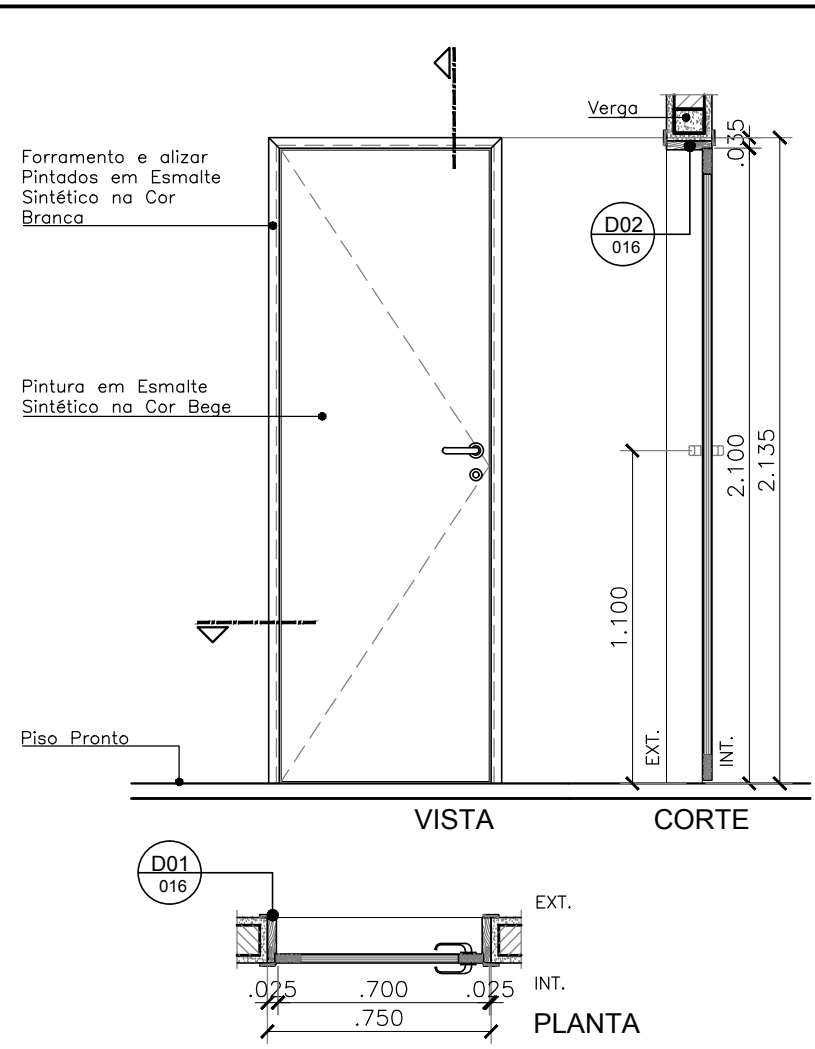


01 PM01
ESCALA 1/25

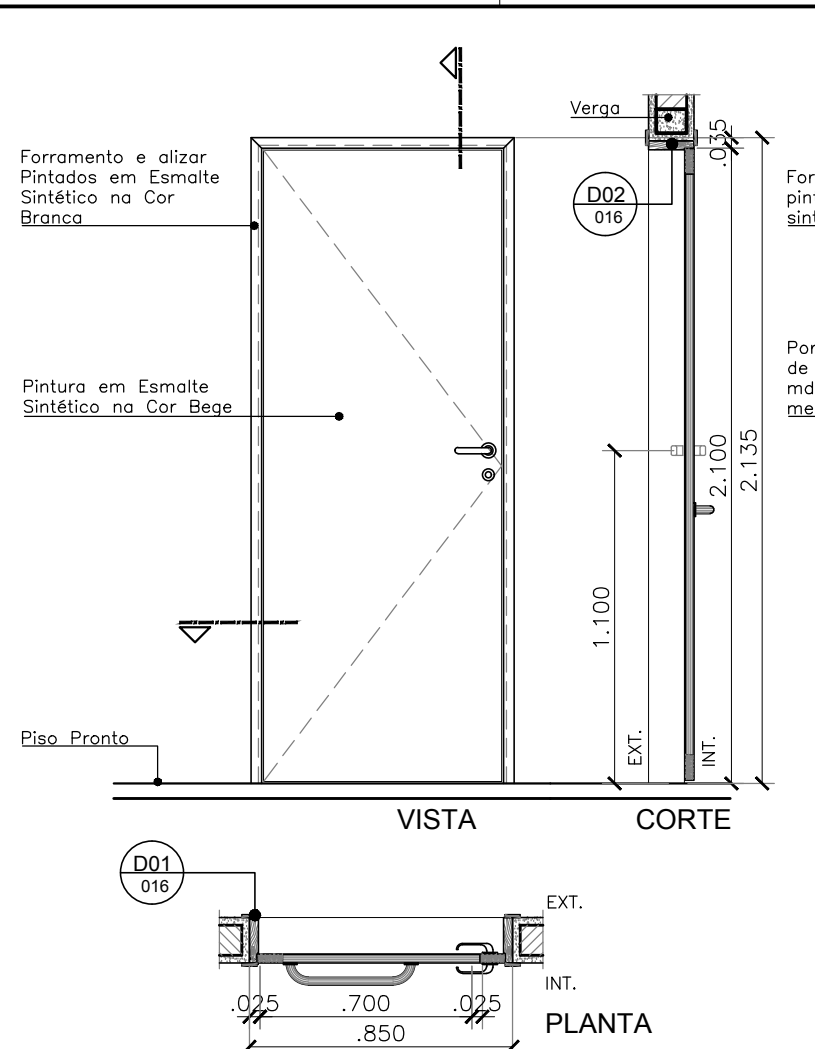


02 PM02
ESCALA 1/25

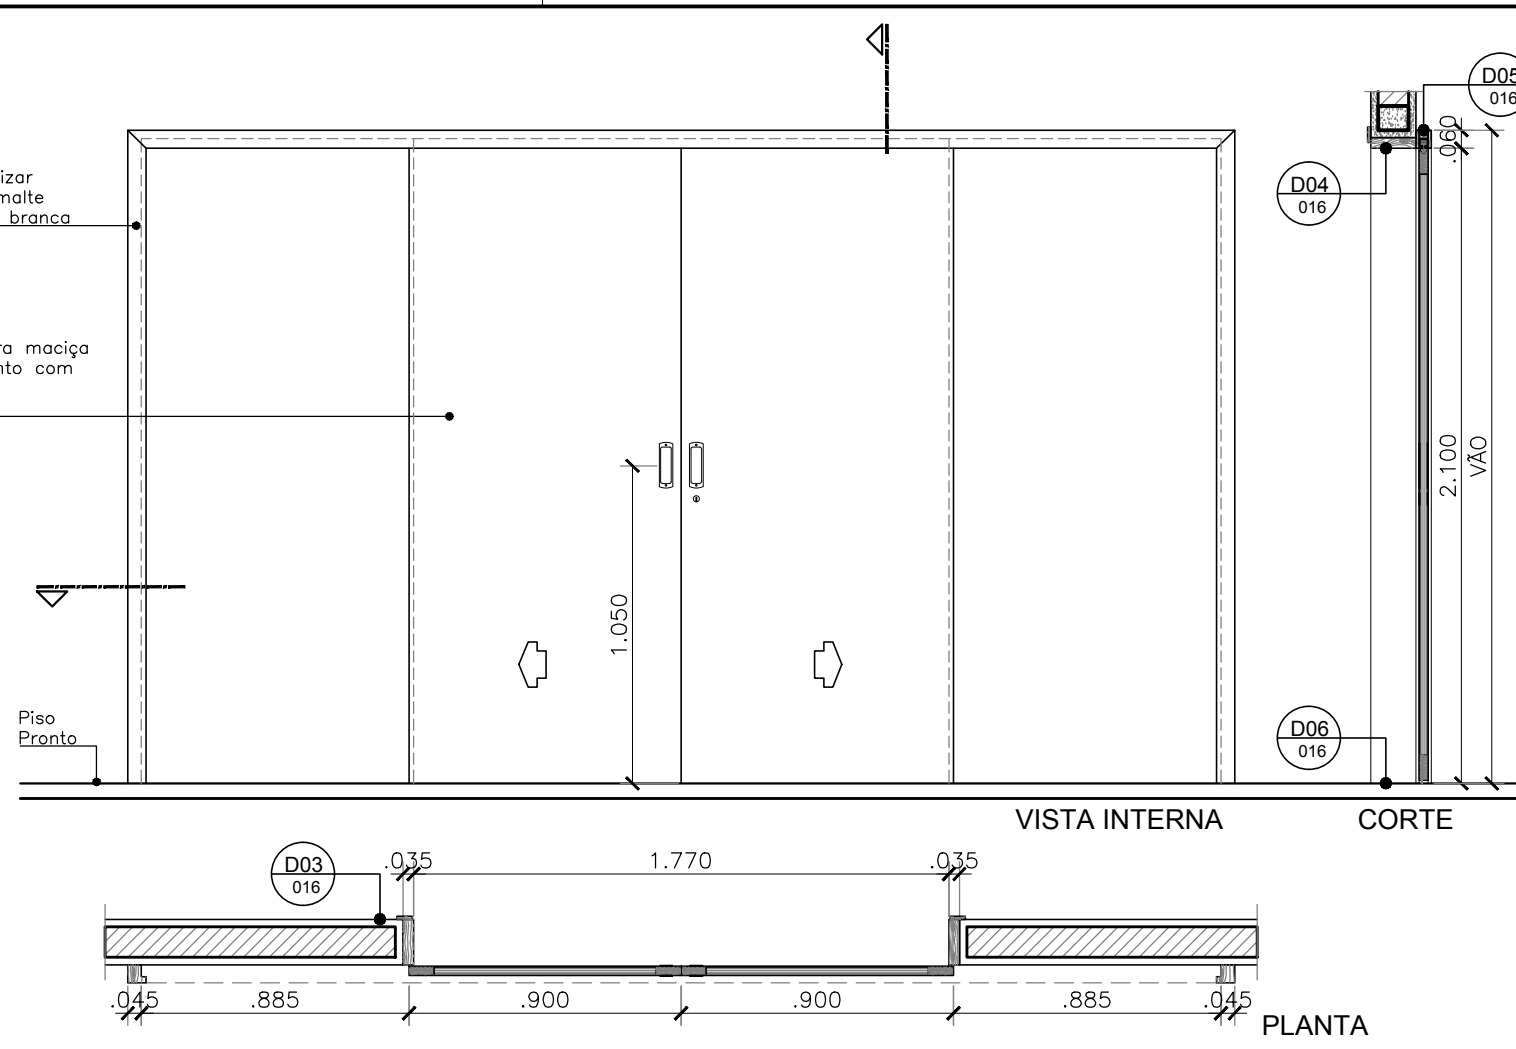


03 PM03
ESCALA 1/25

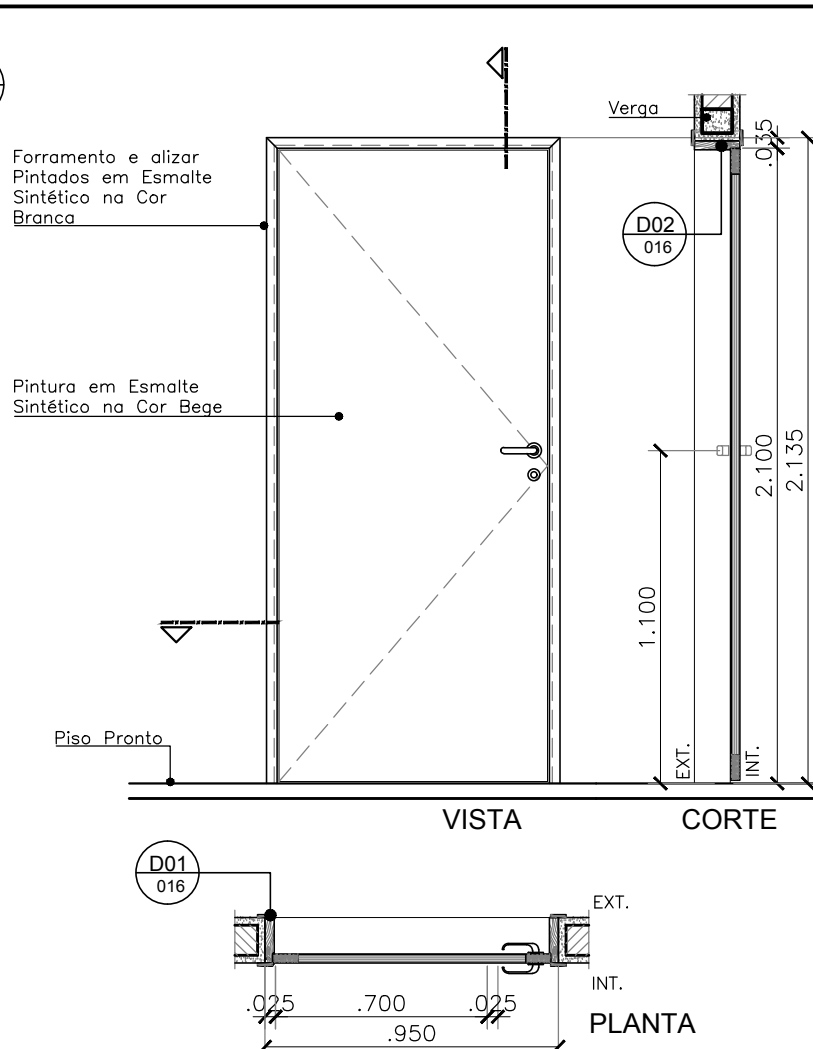


04 PM04
ESCALA 1/25

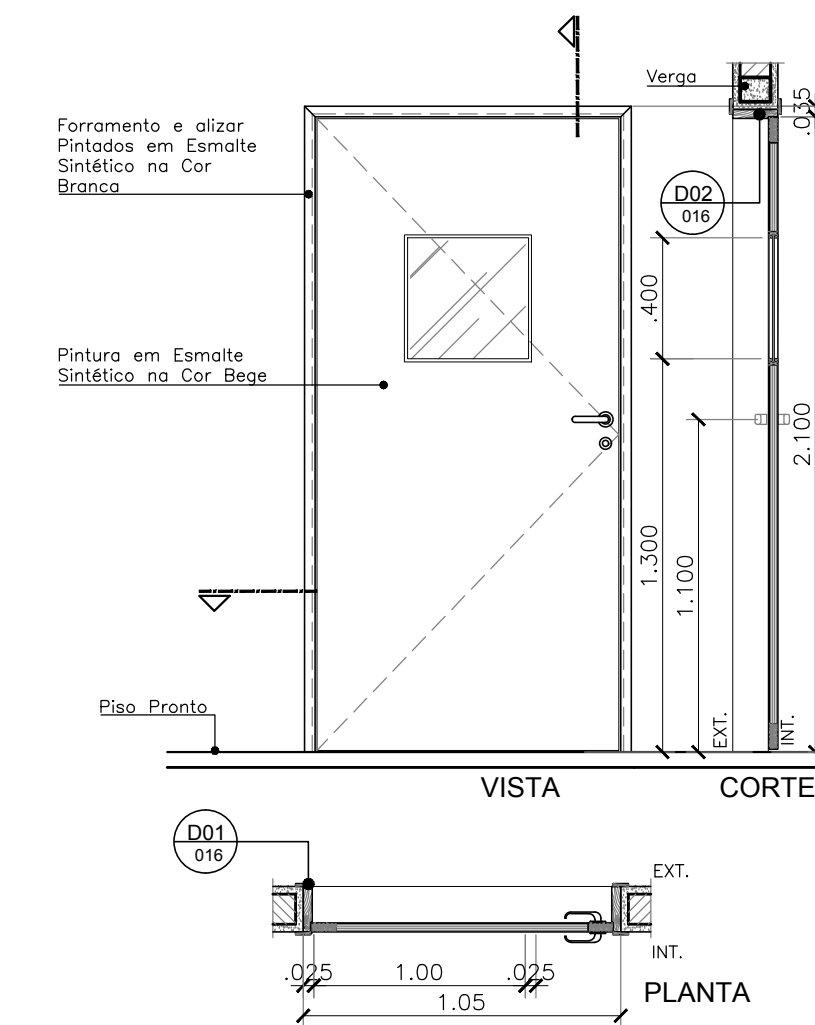


05 PM05
ESCALA 1/25

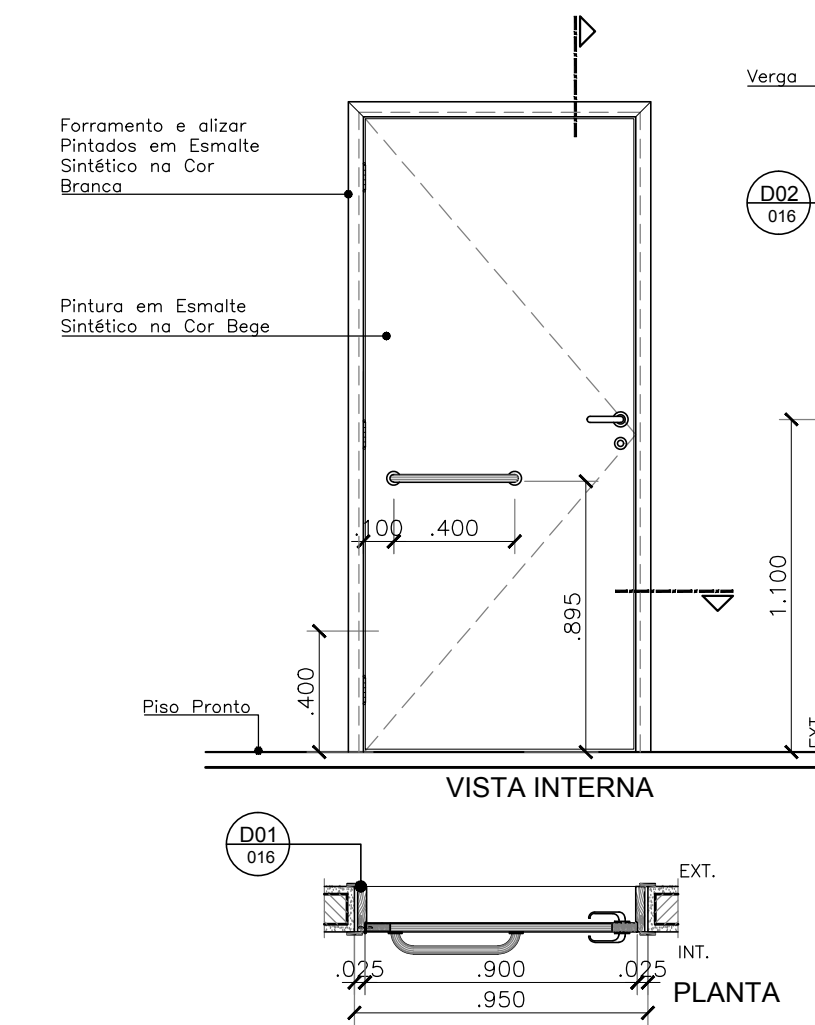


06 PM06
ESCALA 1/25

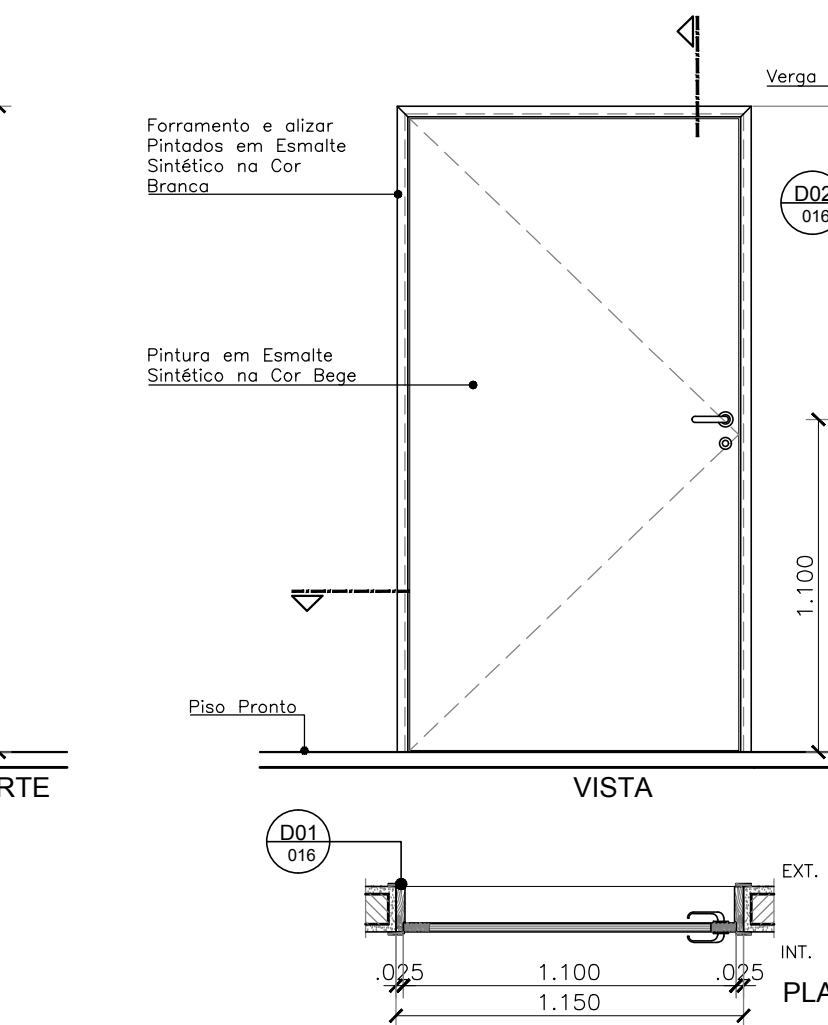

07 PM07
ESCALA 1/25

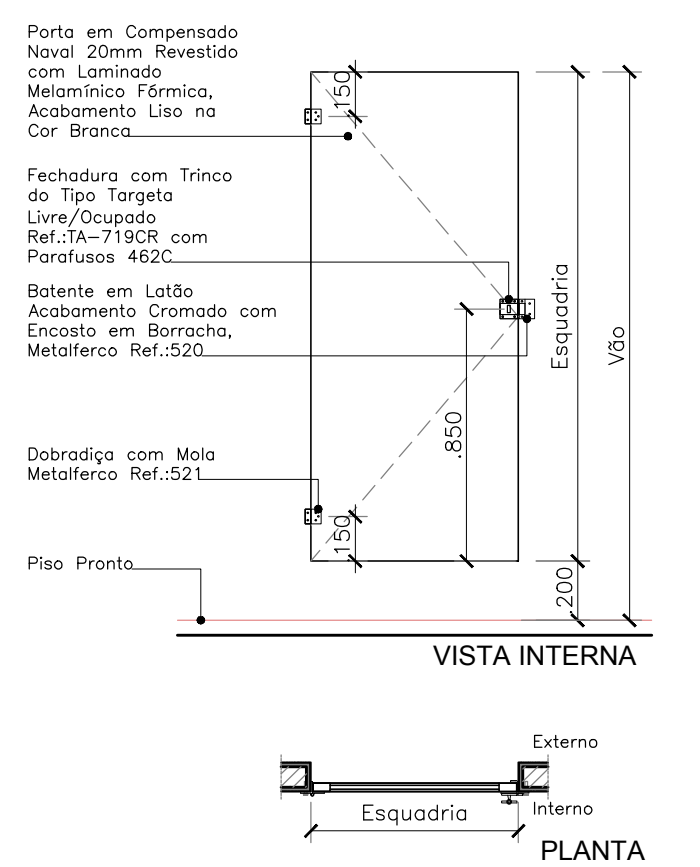

08 PL01
ESCALA 1/25

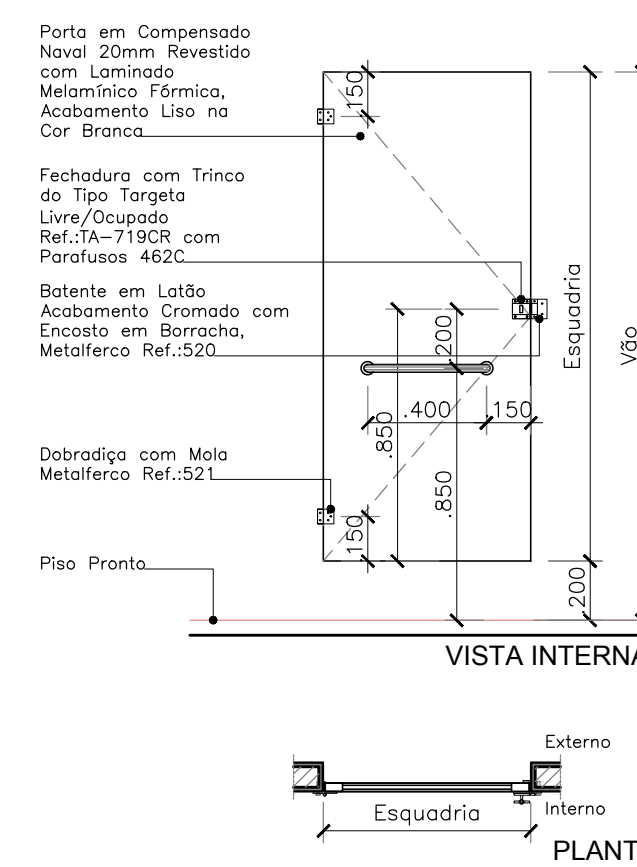

09 PL02
ESCALA 1/25

ARCHITECTUS

R. Canuto de Aguiar, n.1401
Fortaleza/CE - Tel:(85)3456-5000
projetos@architectus.com.br

MHA

Alameda Araguaia, n.2104, 2º andar
Barueri/SP - Tel:(11)2078-9000
comunicação@mha.com.br

LEGENDA:

A esquadria de madeira (PM03) será em madeira maciça de reflorestamento (Lycium seco a 12%) com chapa de MDF 3 mm com borda em floc de pvc hotmel e pintura em esmalte sintético na cor bege. Forramento e alizar em madeira Timborana pintados com esmalte sintético na cor bege. Terá vitor de vidro float incolor 4mm nas dimensões 40 x 40 cm.

As esquadrias PM06, que são acessíveis, terão puxadores especiais em conformidade com NBR-9050, em barras de aço inox com diâmetro 3,5 cm instalados na posição horizontal, na face interna.

As portas PM serão dotadas de fechadura completa c/ cilindro LA FONTE conjunto 6236-CR Inha Arquileto Zamac, ou similar, as maçanetas serão instaladas a 1,05 m do piso acabado; serão dotadas de dobradiças LA FONTE 85 c/ anel 3" x 2 1/2" em latão (canto arredondado), ou similar.

As janelas de alumínio serão da linha Inova da Alcoa ou similar, com acabamento em alumínio anodizado natural, sendo que:

Os Peitoris das janelas serão granito cinza andorinha polido, devendo ter inclinação de 1% pelo lado EXT. do ambiente e receber tratamento com selante.

O cobogó CB01 será em argamassa prensada, padrão neo-ox tipo veneziana 56C ou similar, antichuva com pintura acrílica bege. Tratamento com hidroprepente à base de silicone tipo Sikasil, Silicone "W" ou similar.

Os guichês serão em vidro temperado laminado incolor 8mm de correr em perfis duplos "U" de alumínio anodizado natural.

OBS: as linhas das esquadrias deverão ser consideradas em função das características e dimensões de cada modelo, asseguradas as normas de desempenho do fabricante.

CB = COBOGÓ JA = JANELA DE ALUMÍNIO PM = PORTA DE MADEIRA
GC = GUICHÊ PA = PORTA DE ALUMÍNIO
GF = GRADE FERRO PF = PORTÃO DE FERRO

VENEZIANA INDUSTRIAL TIPO COVENT
COM ALETAS EM PVC NA COR BRANCA.

PROJEÇÃO TELA METÁLICA ZINCADA
COM MALHA DE 13mm NO MÁXIMO.

PISO PRONTO.

VISTA CORTE

19 IVZ01
ESCALA 1/25

SUP.	COD.	ATMIDADE	INSCRIÇÃO	F/I
FIRMA: ARCHITECTUS S/S EPP				
LOCAL: RUA CANUTO DE AGUIAR, 1401C - MEIRELES				
CEP: 60.160-120 FORTALEZA - CE				

ISS-P ISS-C

Proprietário: _____

Construção: _____

Projeto: *Mariana Furlani Landini*
Mariana Furlani Landini
CRL 102812-3

CREA/CAU CREA/CAU

APROVO BOMBEIROS APROVO PREFEITURA

Revisão nº	Descrição	Data	Projeta	Aprovação
02	Inclusão VZ01 e PF08	20/12/2018	Mariana F.	Mariana F.
01	Revisão moldura entrada, alteração janelas e inclusão ar cond. no dep. Correção talude, estr. de suporte ar cond.	01/02/2019	Mariana F.	Mariana F.
00	Emissão inicial	20/12/2018	Mariana F.	Mariana F.

Unidade/Órgão: CENTRO DE ATENÇÃO PSICOSSOCIAL / SESAB Proprietário: SEC. DE SAÚDE DO ESTADO DA BAHIA


Endereço: RUA ARTÊMIO CASTRO VALENTE Município: SALVADOR Bairro: PAU DA LIMA

Nome do projeto: PROJETO EXECUTIVO ARQUITETURA - CAPS III Escala: INDICADA


Título da folha: PAGINAÇÃO DE ESQUADRIAS Data: DEZ/2018 Folha: ARQ 016 028

Responsável técnico: MARIANA FURLANI CAU 102812-3 Coord. elab. de projetos: MARIA TEREZA DE CARVALHO BRAGA CAU 102812-3 Topógrafo: _____ Desenho: _____


Arquivo: 029_PE_ARQ_016_CAPS III_LIMA_R02.dwg

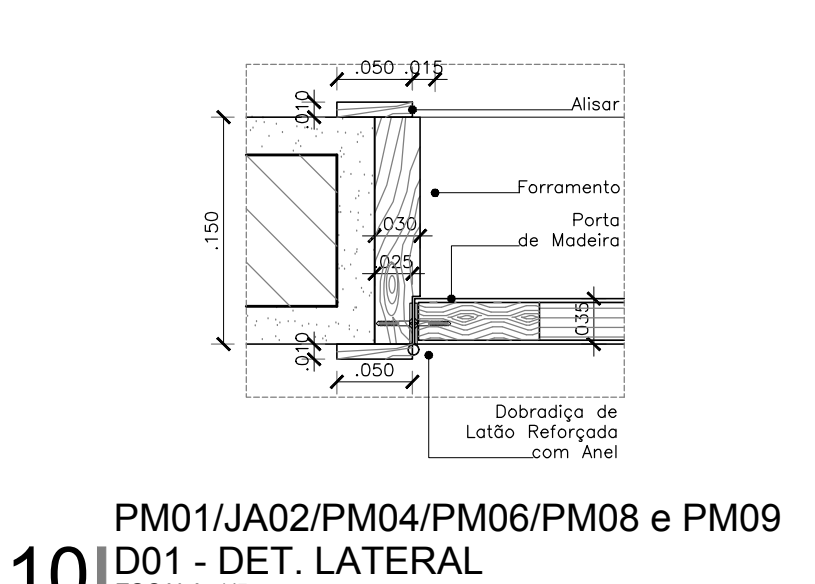


10 PM01/JA02/PM04/PM06/PM08 e PM09
D01 - DET. LATERAL
ESCALA 1/5

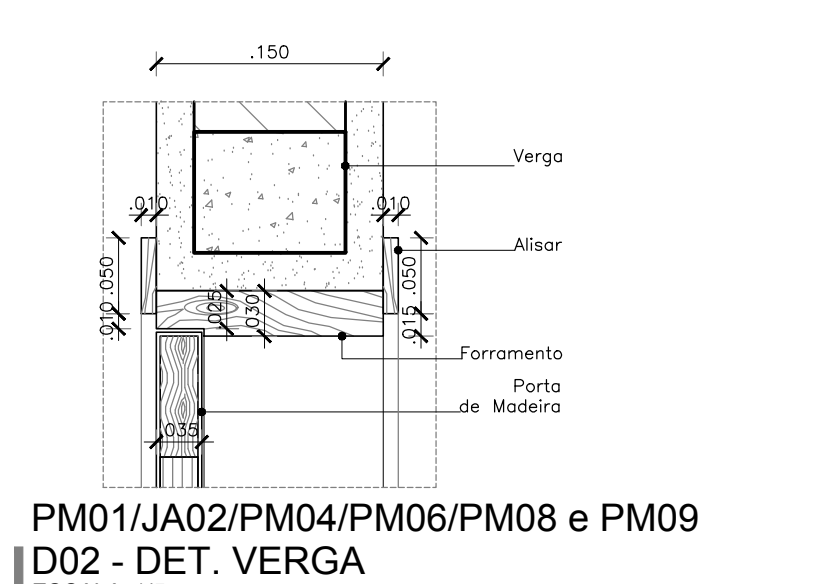


11 PM01/JA02/PM04/PM06/PM08 e PM09
D02 - DET. VERGA
ESCALA 1/5

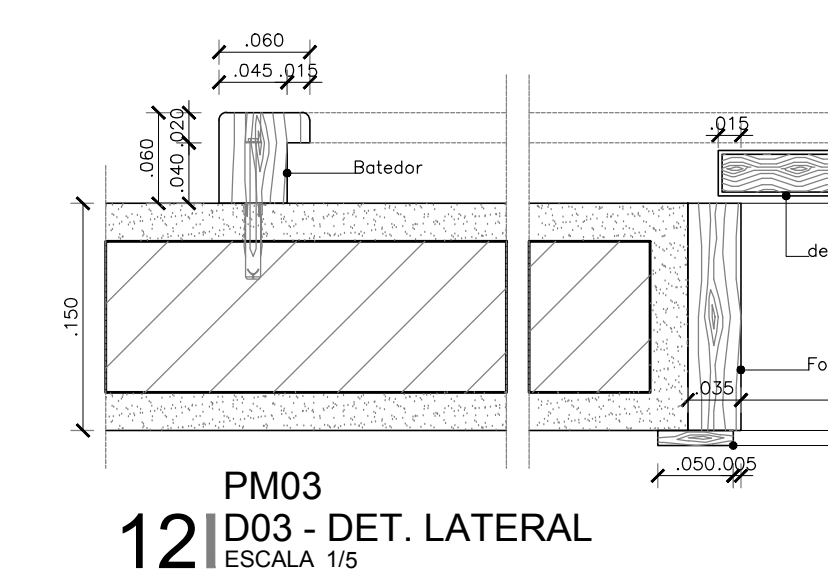


12 PM03
D03 - DET. LATERAL
ESCALA 1/5

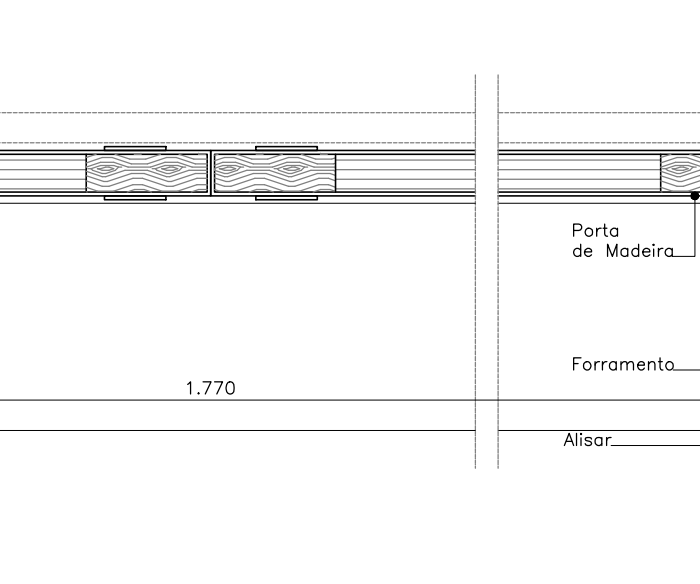


13 PM03
D04 - DET. VERGA
ESCALA 1/5

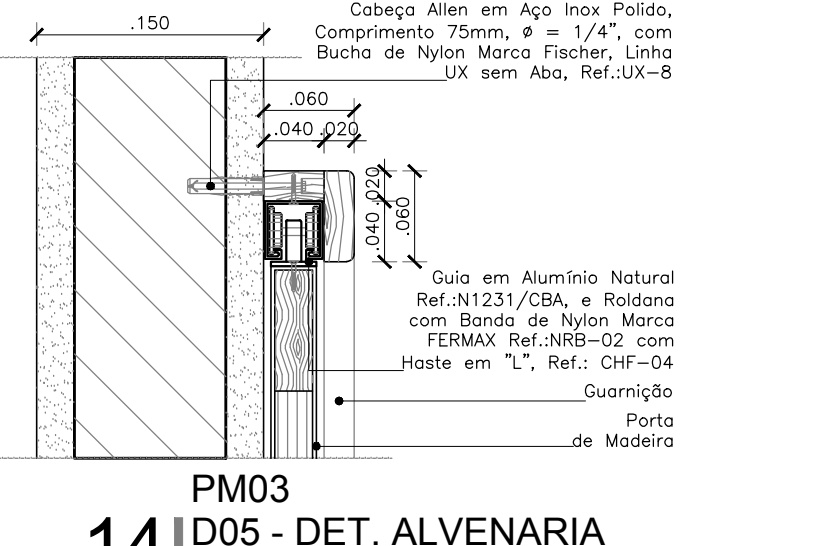


14 PM03
D05 - DET. ALVENARIA
ESCALA 1/5

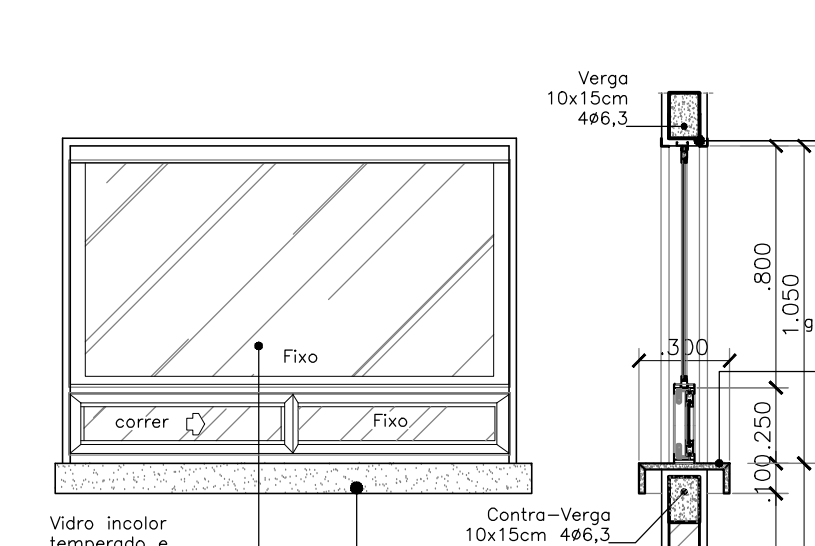


15 PM03
D06 - DET. SOLEIRA
ESCALA 1/5

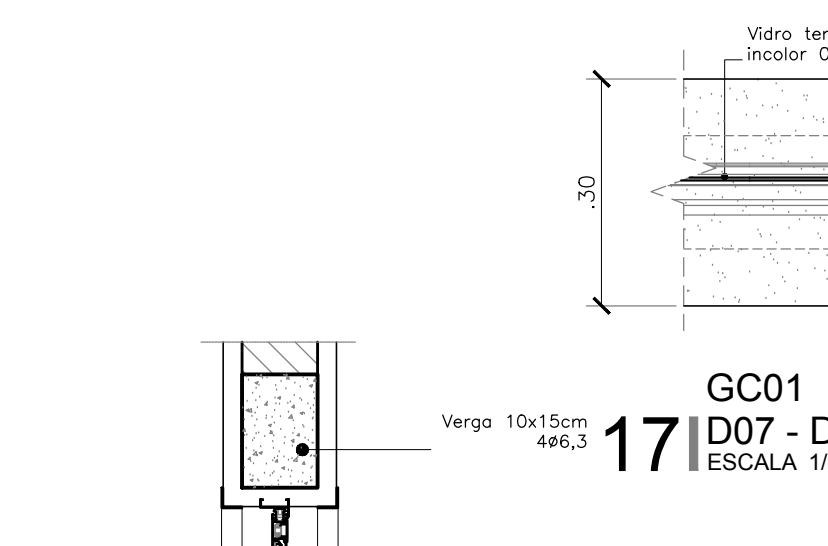


16 GC01
ESCALA 1/25

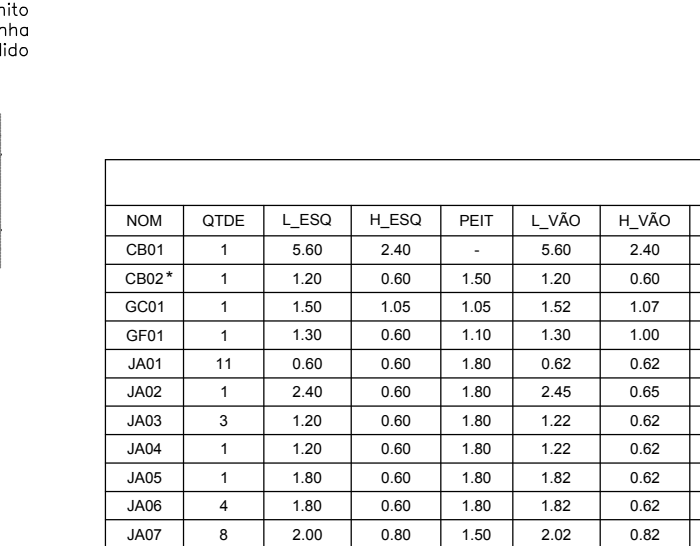


17 GC01
D07 - DET. LATERAL
ESCALA 1/10

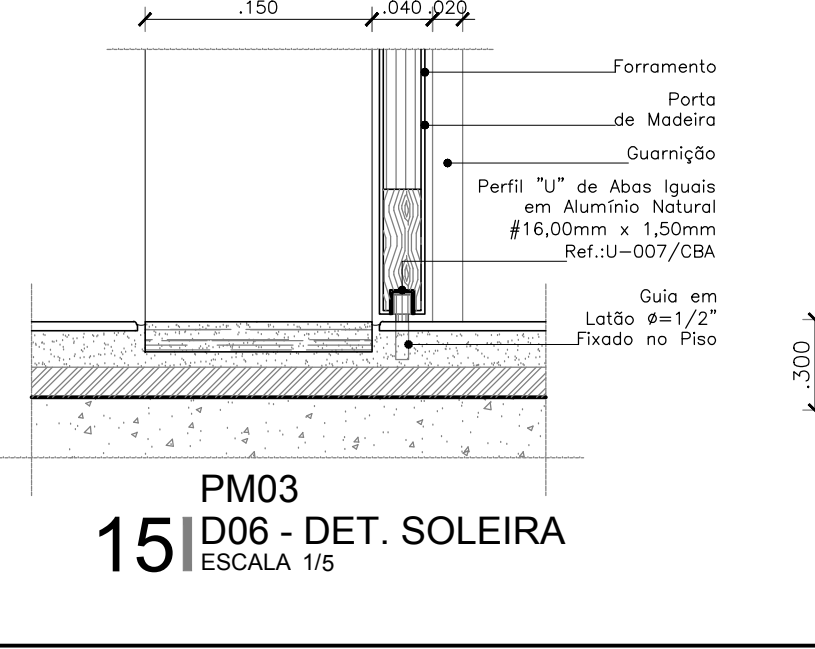

15 PM03
D06 - DET. SOLEIRA
ESCALA 1/5

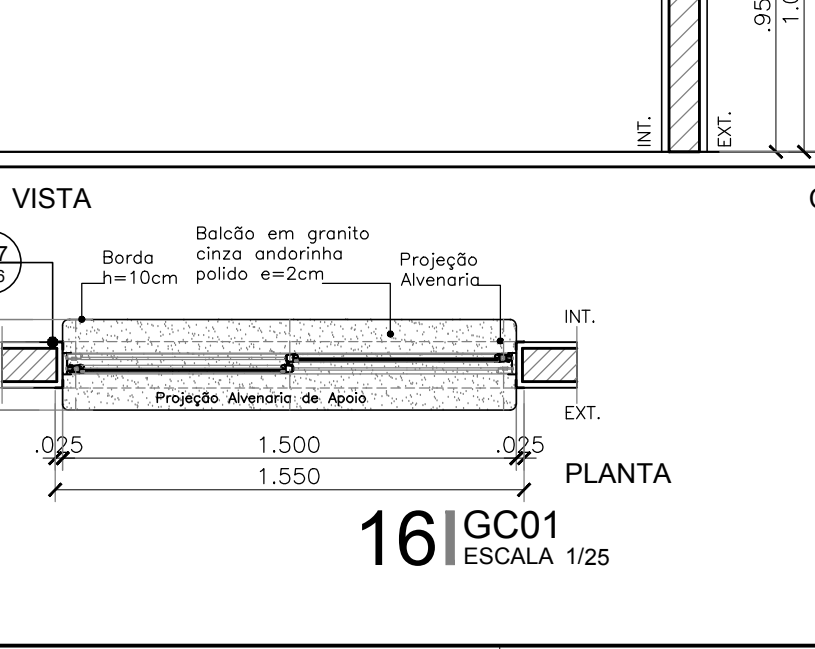

16 GC01
ESCALA 1/25

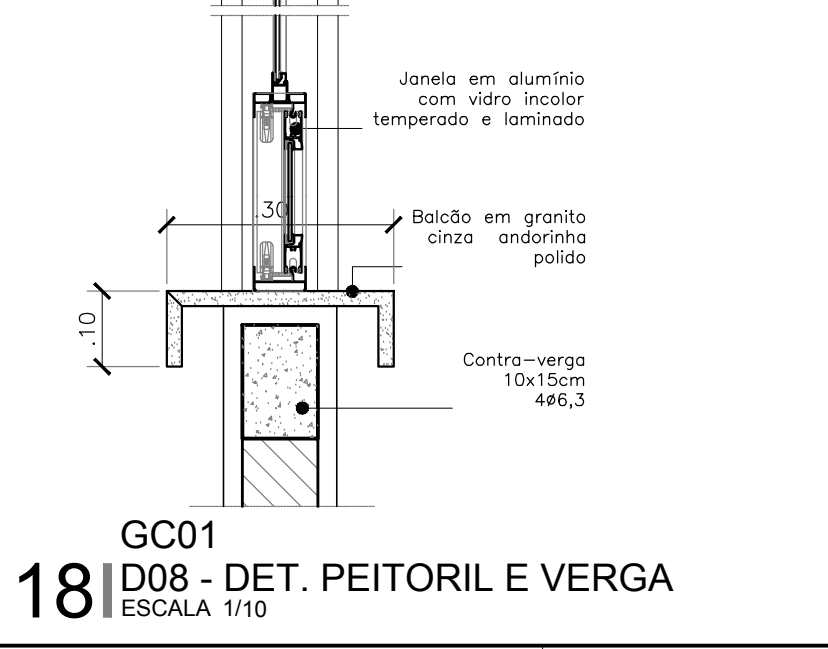

18 GC01
D08 - DET. PEITORIL E VERGA
ESCALA 1/10

QUADRO DE ESQUADRIAS									
NOM	QTDE	L_ESQ	H_ESQ	PEIT	L_VÃO	H_VÃO	FLS	MOV	DESCRIÇÃO
CB01	1	5,60	2,40	-	5,60	2,40	-	FIXO	Cobogó Neorex tipo quadrado 23V, medidas 39x39x7cm, peso 9,2kg, ou similar
CB02*	1	1,20	0,60	1,50	1,20	0,60	01	FIXO	Cobogó Neorex tipo quadrado 23V, medidas 39x39x7cm, peso 9,2kg, ou similar
GC01	1	1,50	1,05	1,05	1,52	1,07	01	FIXO CORRER	Guichê de vidro temperado laminado fixo incolor 8mm com perfis de alumínio natural e duas folhas de correr (H=25cm)
GF01	1	1,30	0,60	1,10	1,30	1,00	01	FIXO	Esquadria em barra chata de ferro, 3/8" x 1 1/2", com pintura em esmalte sintético na cor bege
JA01	11	0,60	0,60	1,80	0,62	0,62	01	MAX	Janela em alumínio anodizado natural e vidro float incolor 4mm
JA02	1	2,40	0,60	1,80	2,45	0,65	04	MAX	Janela em alumínio anodizado natural e vidro float incolor 4mm
JA03	3	1,20	0,60	1,80	1,22	0,62	02	MAX	Janela em alumínio anodizado natural e vidro float incolor 4mm
JA04	1	1,20	0,60	1,80	1,22	0,62	02	FIXO	Janela em alumínio anodizado natural e vidro float incolor 4mm
JA05	1	1,80	0,60	1,80	1,82	0,62	03	CORRER	Janela em alumínio anodizado natural e vidro float incolor 4mm com tela anti-inseto
JA06	4	1,80	0,60	1,80	1,82	0,62	03	MAX	Janela em alumínio anodizado natural e vidro float incolor 4mm
JA07	8	2,00	0,60	1,50	2,02	0,62	02	CORRER	Janela em alumínio anodizado natural e vidro float incolor 4mm
JA08	1	3,60	0,60	1,80	3,62	0,62	06	MAX	Janela em alumínio anodizado natural e vidro float incolor 4mm
JA09	4	1,80	1,20	1,10	1,82	1,22	02	CORRER	Janela em alumínio anodizado natural com venezianas fixas
JA10*	3	1,20	0,60	1,50	1,22	0,62	01	FIXO	Tela de arame galvanizado ondulado 10 x 0,45 malha #16. Fixada estruturada em cantoneiro tipo "L" de aço galvanizado, nas dimensões 1/2" x 1/2" x 1/8" e perfil em "T" de alumínio anodizado natural, nas dimensões 1/2" x 1/8" (Painel 36348)
PA01	1	4,60	2,10	-	4,62	2,12	04	CORRER	Porta em alumínio anodizado natural e vidro float incolor 6mm
PF01	1	1,80	2,40	-	1,80	2,40	02	GIRO	Portão em barra chata de ferro, 3/8" x 1 1/2", com pintura esmalte na cor branca
PF02	1	2,40	2,40	-	2,40	2,40	02	FIXO GIRO	Portão em barra chata de ferro, 3/8" x 1 1/2", com pintura esmalte na cor branca
PF03	1	4,00	2,40	-	4,00	2,40	04	FIXO CORRER	Portão em barra chata de ferro, 3/8" x 1 1/2", com pintura em esmalte na cor branca
PF04	1	1,40	2,40	-	1,40	2,40	02	GIRO	Portão em barra chata de ferro, 3/8" x 1 1/2", com pintura esmalte na cor branca
PF05	1	5,40	2,50	-	5,40	2,50	05	GIRO FIXO	Portão em barra chata de ferro, 3/8" x 1 1/2", com pintura esmalte na cor branca
PF06	1	2,50	2,50	-	2,50	2,50	05	FIXO	Portão em barra chata de ferro, 3/8" x 1 1/2", com pintura esmalte na cor branca
PF07*	3	0,70	2,10	-	0,70	2,10	01	GIRO	Portão em barra chata de ferro, 3/8" x 1 1/2", com pintura esmalte na cor branca - Telado
PF08*	1	1,40	2,10	-	1,45	2,15	02	GIRO	Porta em tubo de aço e veneziana em chapa de aço e/ou 21mm com pintura em tinta PU cor chumbo
PL01	1	0,70	1,60	-	0,70	1,60	01	GIRO	Porta em compensado naval 20mm revestido com compensado melamínico com acabamento liso na cor branca
PL02	3	0,80	1,60	-	0,80	1,60	01	GIRO	Porta em compensado naval 20mm revestido com compensado melamínico com acabamento liso na cor branca com barra de apoio
PM01	4	0,70	2,10	-	0,75	2,15	01	GIRO	Porta tipo parana com miolo sarrafeado em madeira reflorestada e pintura esmalte sintético na cor bege
PM02	17	0,80	2,10	-	0,85	2,15	01	GIRO	Porta tipo parana com miolo sarrafeado em madeira reflorestada e pintura esmalte sintético na cor bege
PM03	2	1,80	2,10	-	1,85	2,15	02	CORRER	Porta tipo parana com miolo sarrafeado em madeira reflorestada e revestida com laminado melamínico na cor bege
PM04	9	0,80	2,10	-	0,85	2,15	01	GIRO	Porta tipo parana com miolo sarrafeado em madeira reflorestada e pintura esmalte sintético na cor bege
PM05	4	1,00	2,10	-	1,05	2,15	01	GIRO	Porta tipo parana com miolo sarrafeado em madeira reflorestada e pintura esmalte sintético na cor bege
PM06	4	0,80	2,10	-	0,85	2,15	01	GIRO	Porta tipo parana com miolo sarrafeado em madeira reflorestada e pintura esmalte sintético na cor bege
PM07	5	1,10	2,10	-	1,15	2,15	01	GIRO	Porta tipo parana com miolo sarrafeado em madeira reflorestada e pintura esmalte sintético na cor bege
VZ01*	2	1,00	0,50	2,20/0,30	1,00	0,50	01	FIXO	Veneziana industrial tipo covent ou similar

*Esquadria localizada nos Anexos: Abrigo de Resíduos, Depósito Externo e Subestação.