




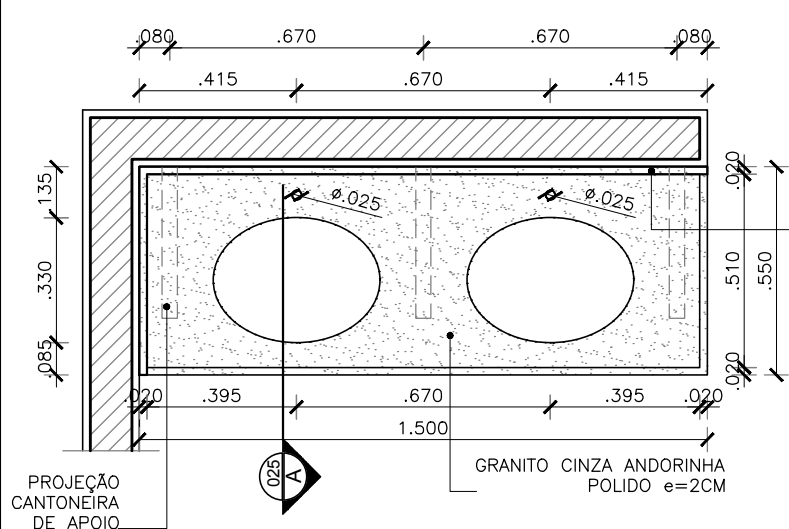


01 VISTA SUPERIOR BANCADA B1
ESCALA 1/20
LOCALIZAÇÃO: WC Feminino
QUANTIDADE: 1 unidade

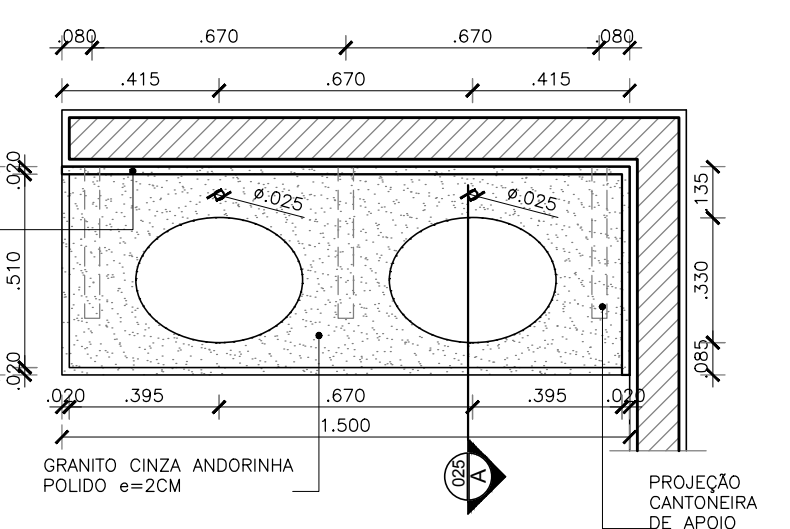


02 VISTA SUPERIOR BANCADA B2
ESCALA 1/20
LOCALIZAÇÃO: WC Masculino
QUANTIDADE: 1 unidade

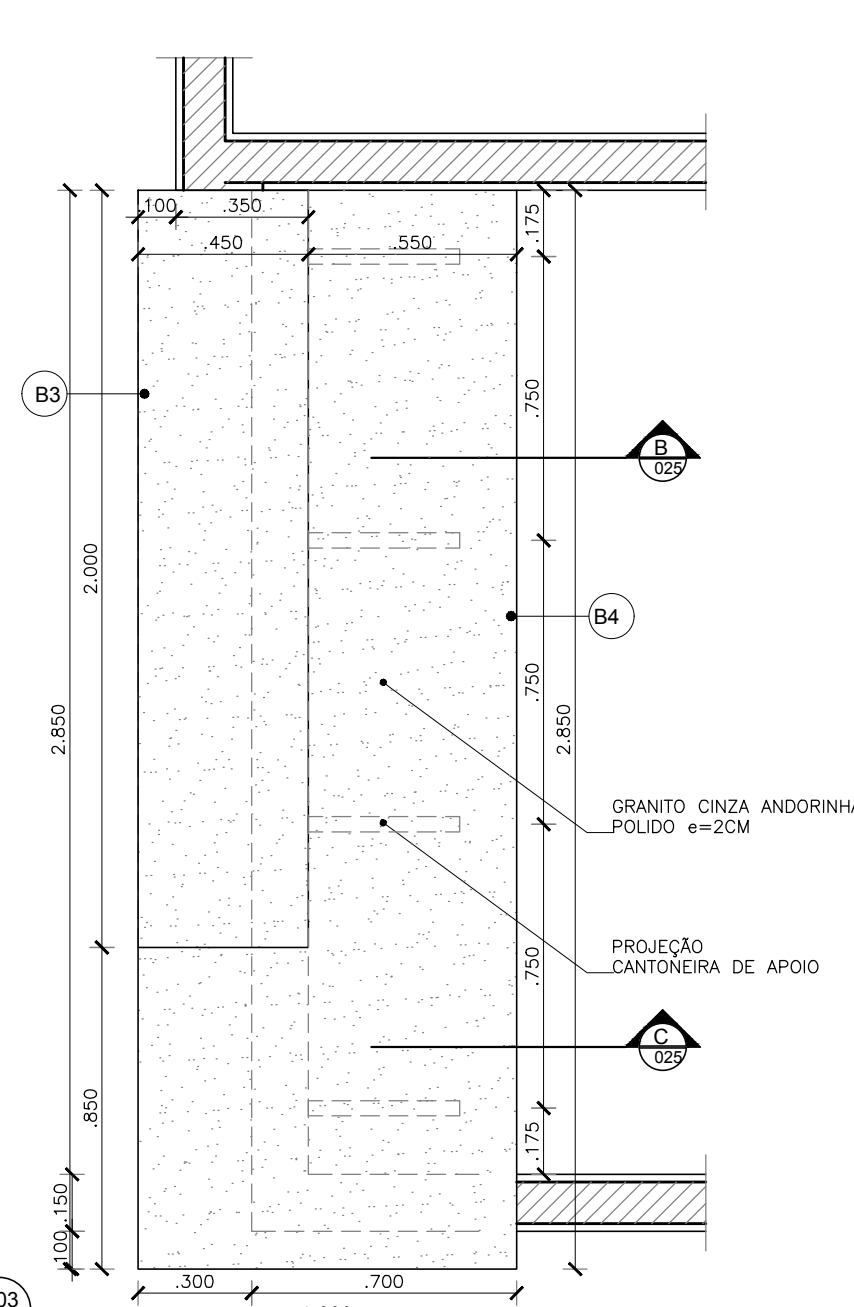


03 VISTA SUPERIOR BANCADA B3 E B4
ESCALA 1/20
LOCALIZAÇÃO: Balcão Recepção / Posto de Enfermagem
QUANTIDADE: 2 unidades

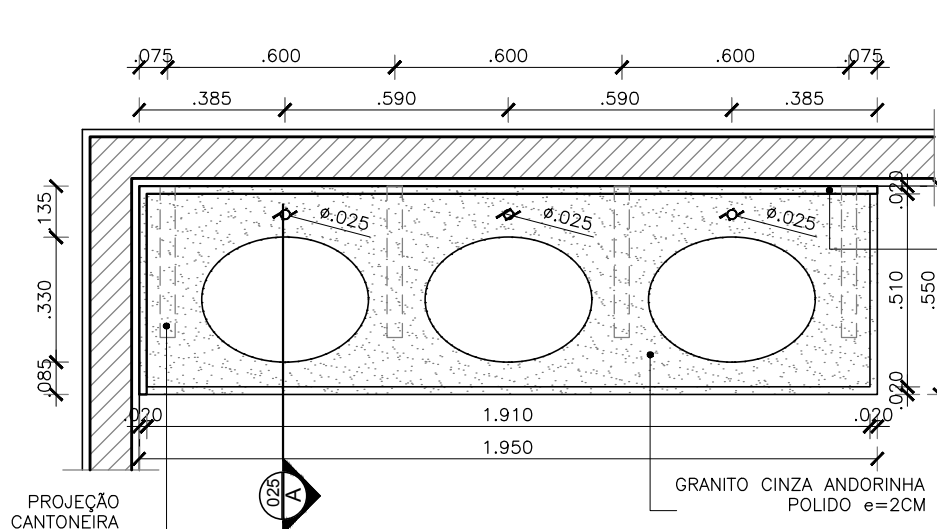


04 VISTA SUPERIOR BANCADA B5
ESCALA 1/20
LOCALIZAÇÃO: Vestiário Feminino
QUANTIDADE: 1 unidade

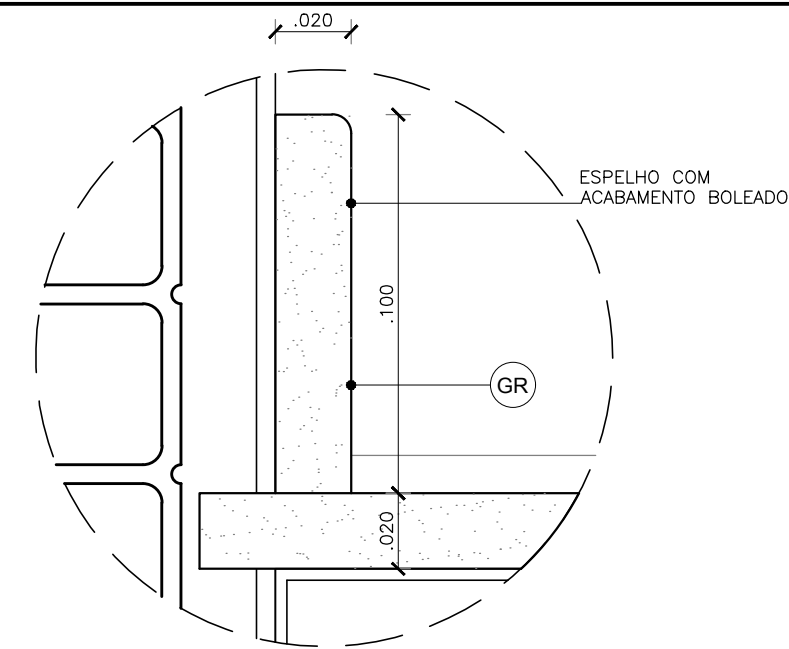


06 D02 - ESPELHO BANCADA GRANITO
ESCALA 1/2

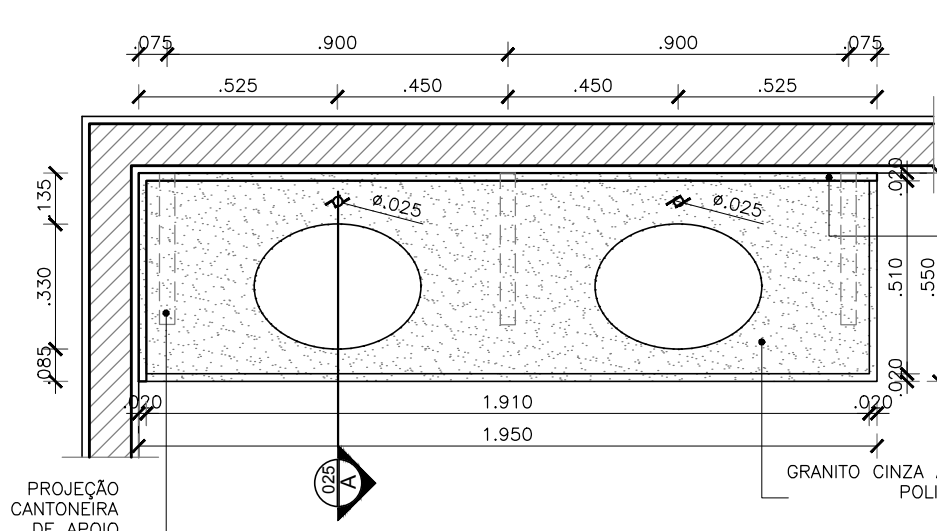


05 VISTA SUPERIOR BANCADA B6
ESCALA 1/20
LOCALIZAÇÃO: Vestiário Masculino
QUANTIDADE: 1 unidade

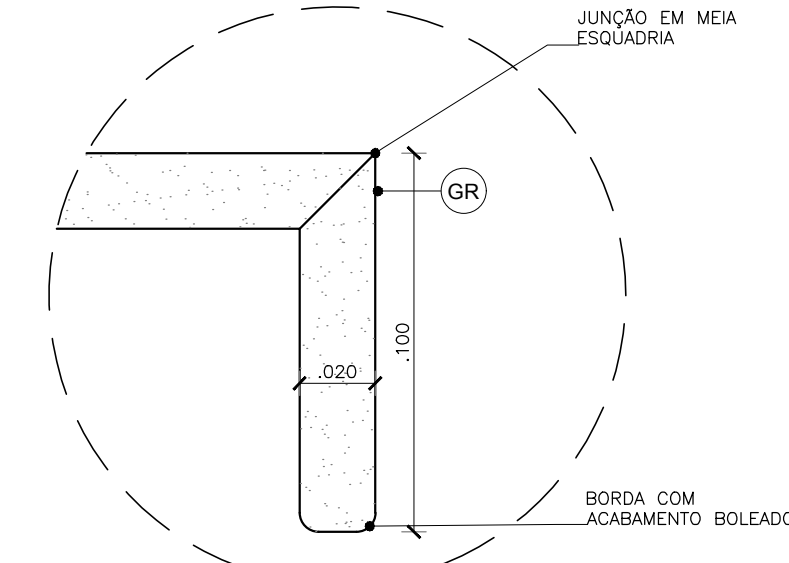


07 D03 - DET. ESPELHO BANCADA GRANITO
ESCALA 1/2

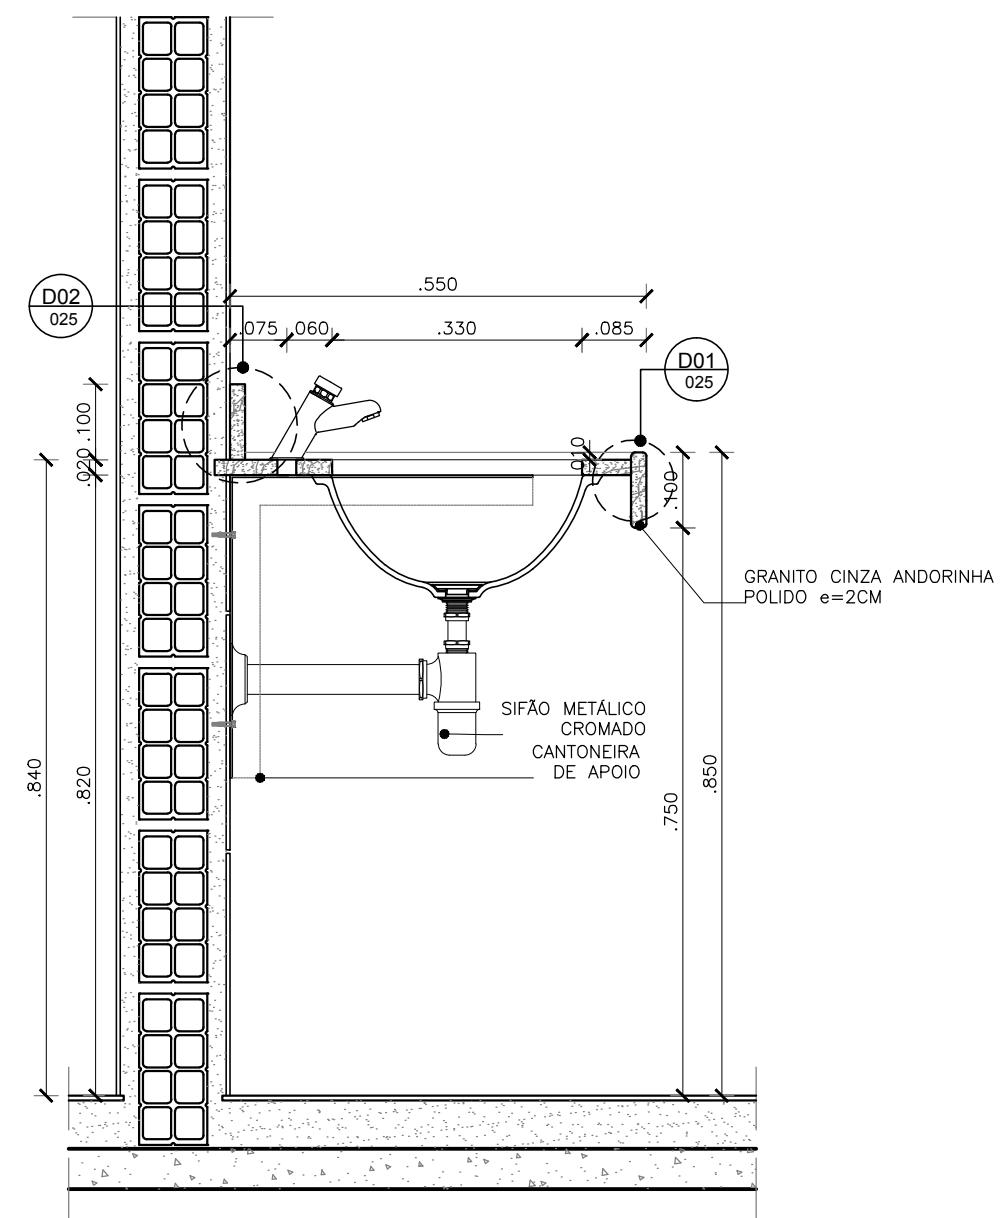


08 CORTE A
ESCALA 1/10

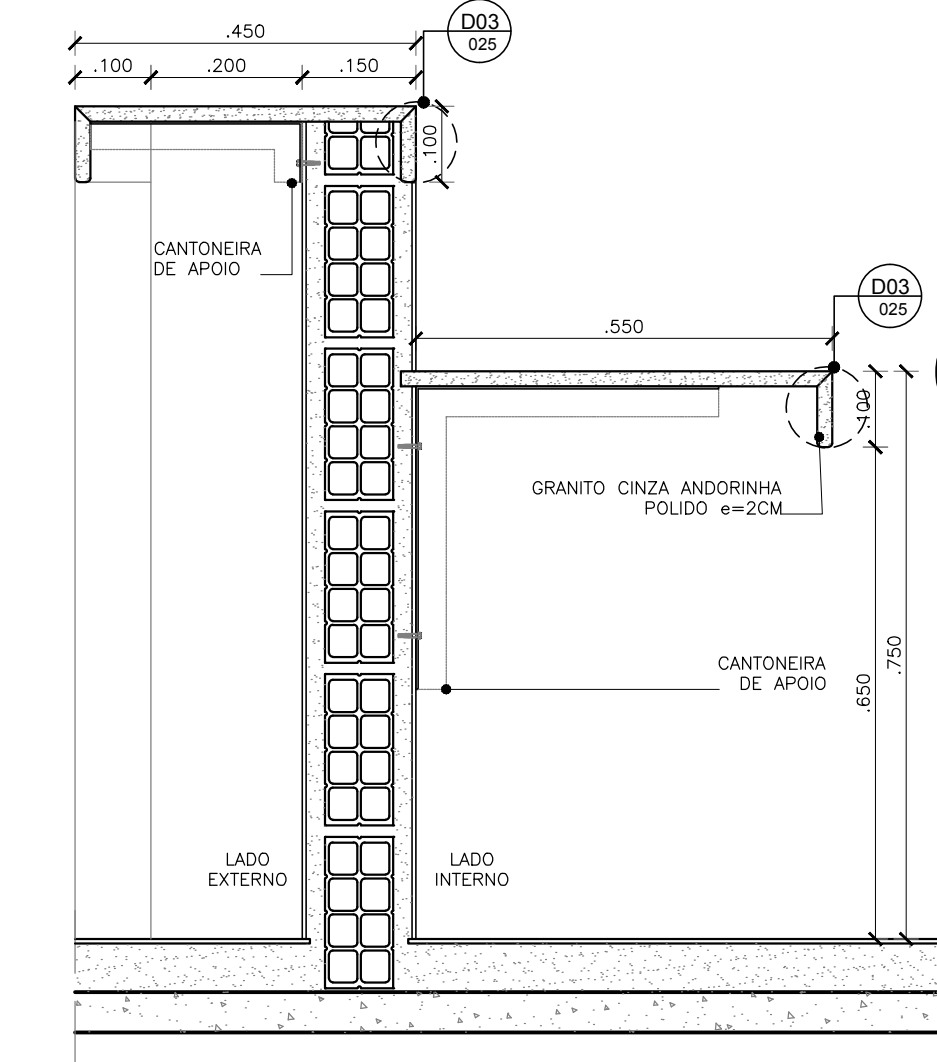


09 CORTE B
ESCALA 1/10

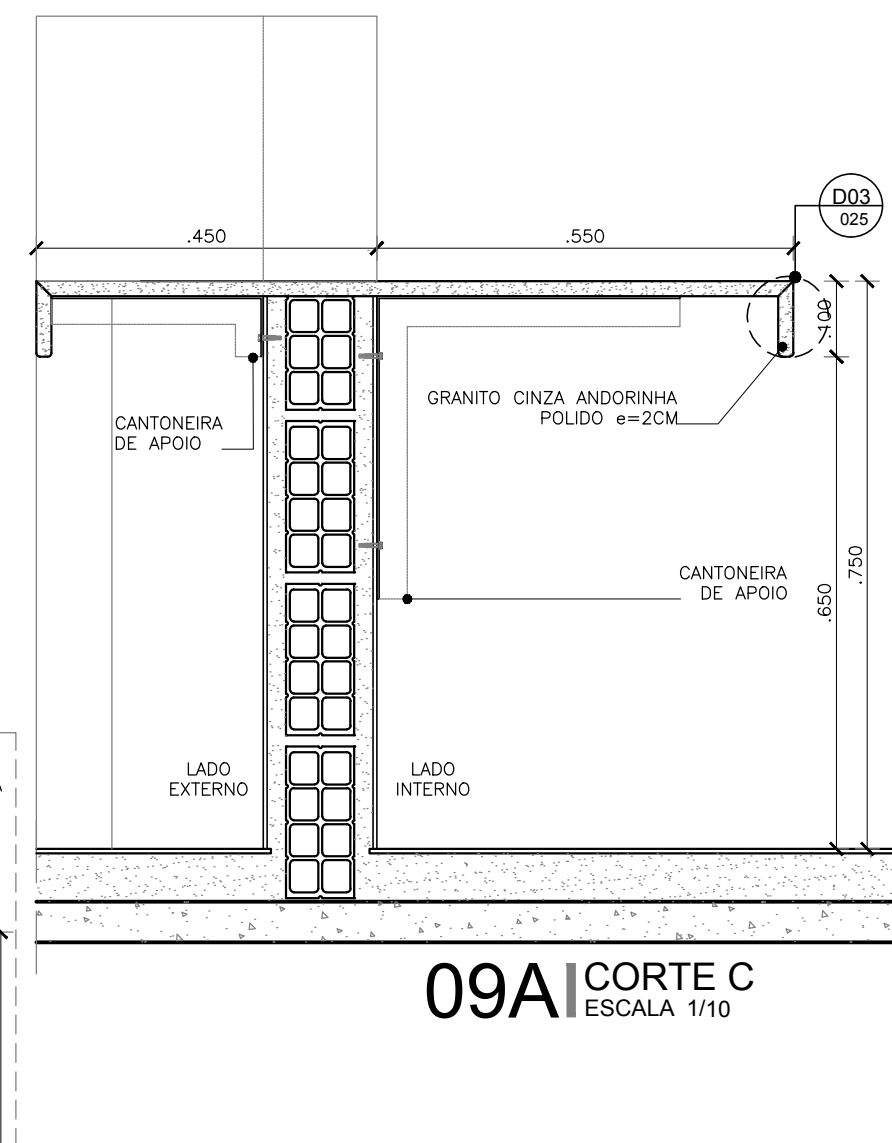


09A CORTE C
ESCALA 1/10

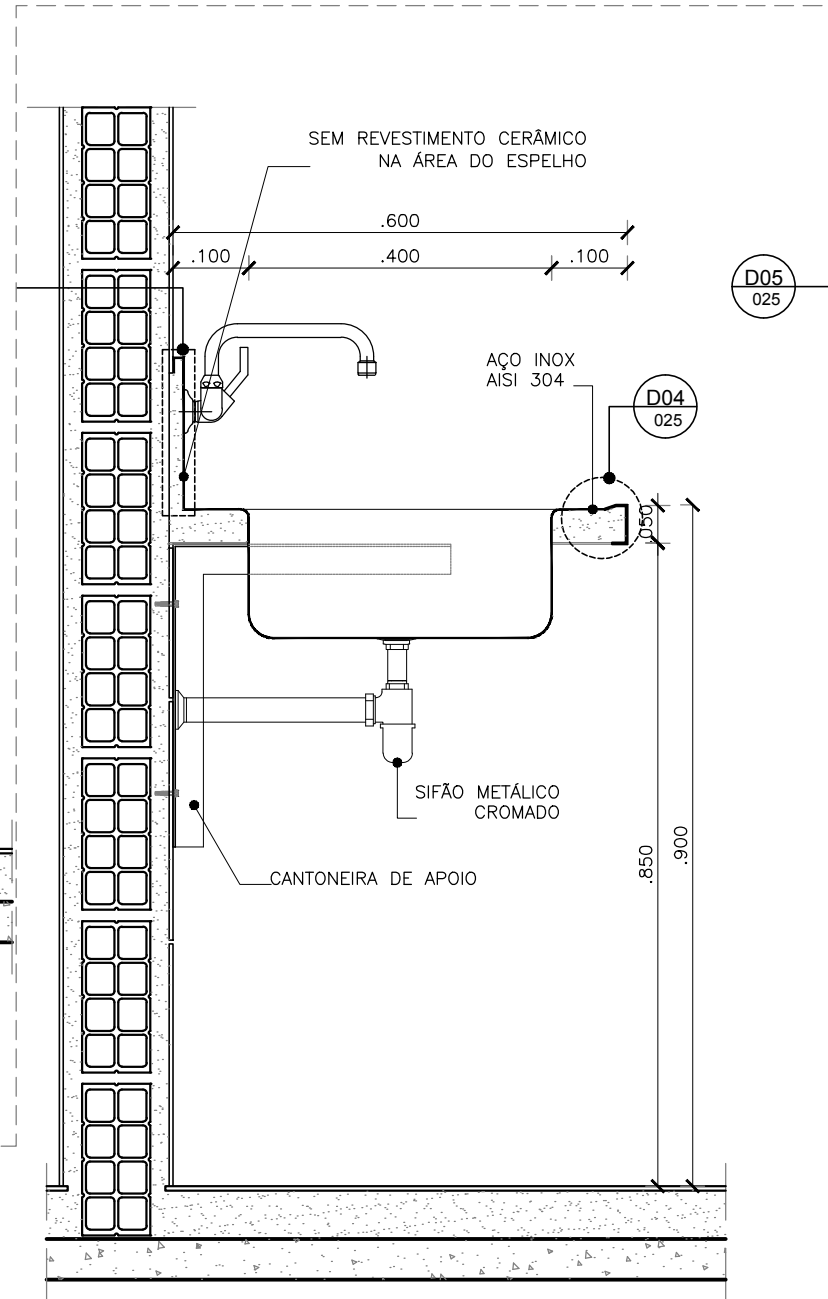


15 CORTE C
ESCALA 1/10

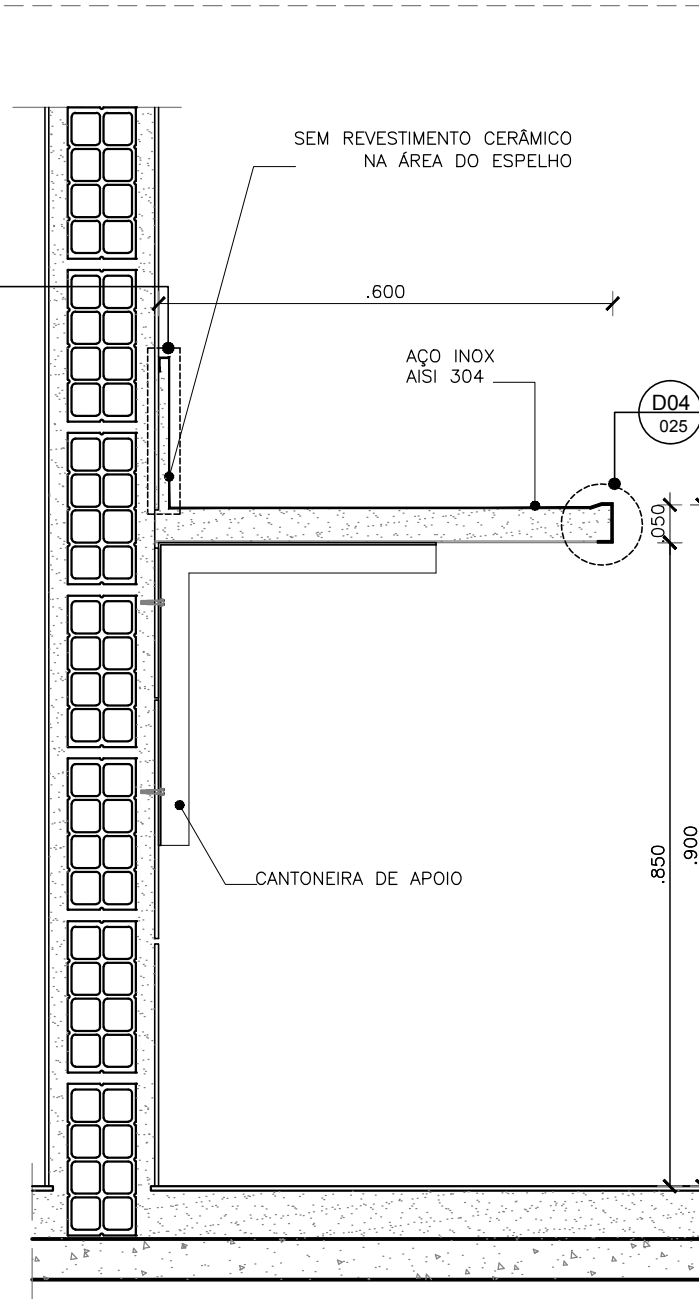


16 CORTE D
ESCALA 1/10

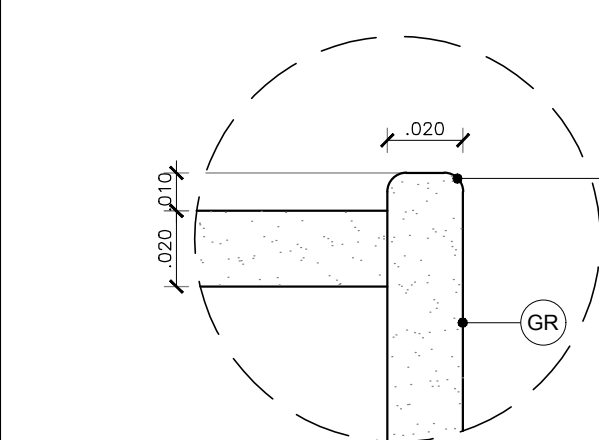

10 D01 - DETALHE BORDA BANCADA
ESCALA 1/2

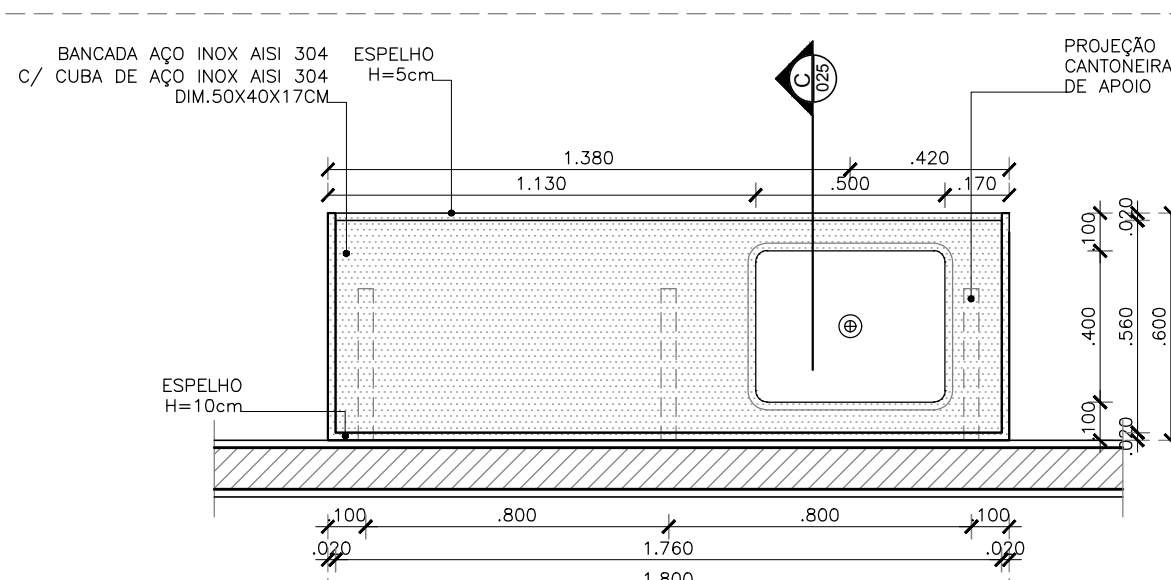


11 VISTA SUPERIOR BANCADA BA1
ESCALA 1/20
LOCALIZAÇÃO: Sala de Atividades Coletivas 01 e 02
QUANTIDADE: 2 unidades

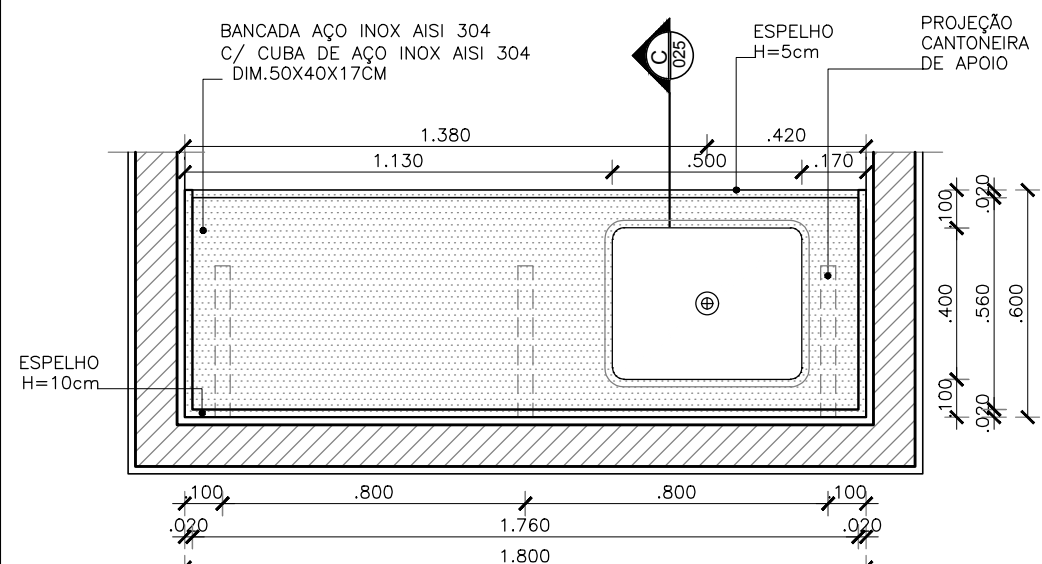


12 VISTA SUPERIOR BANCADA BA2
ESCALA 1/20
LOCALIZAÇÃO: Copa
QUANTIDADE: 1 unidade


13 VISTA SUPERIOR BANCADA
ESCALA 1/20
LOCALIZAÇÃO: Posto de Enfermagem
QUANTIDADE: 1 unidade

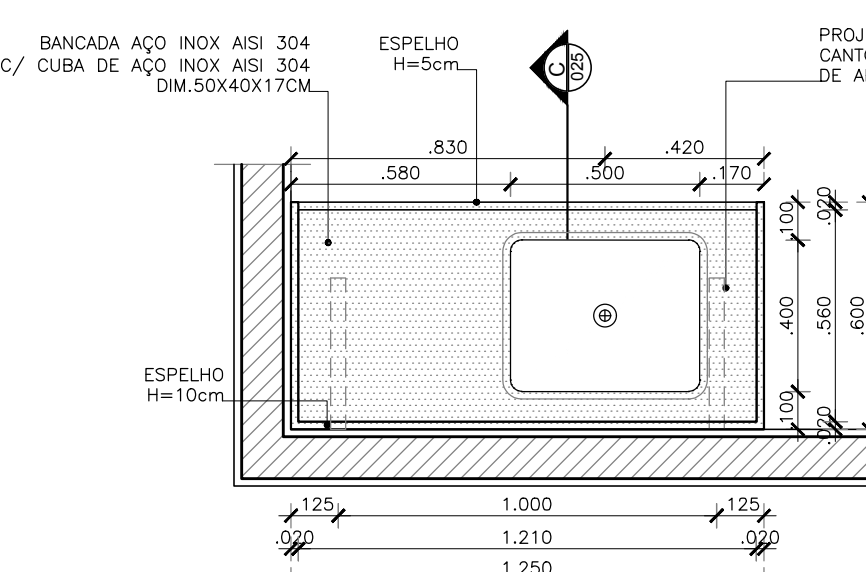


14 VISTA SUPERIOR BANCADA BA4
ESCALA 1/20
LOCALIZAÇÃO: Medicação
QUANTIDADE: 1 unidade

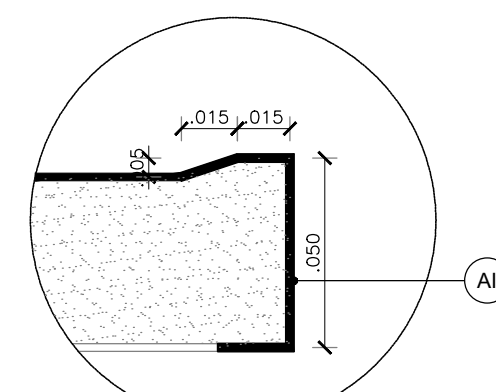

20 D04 - DET. BORDA
BANCADA AÇO INOX
ESCALA 1/2

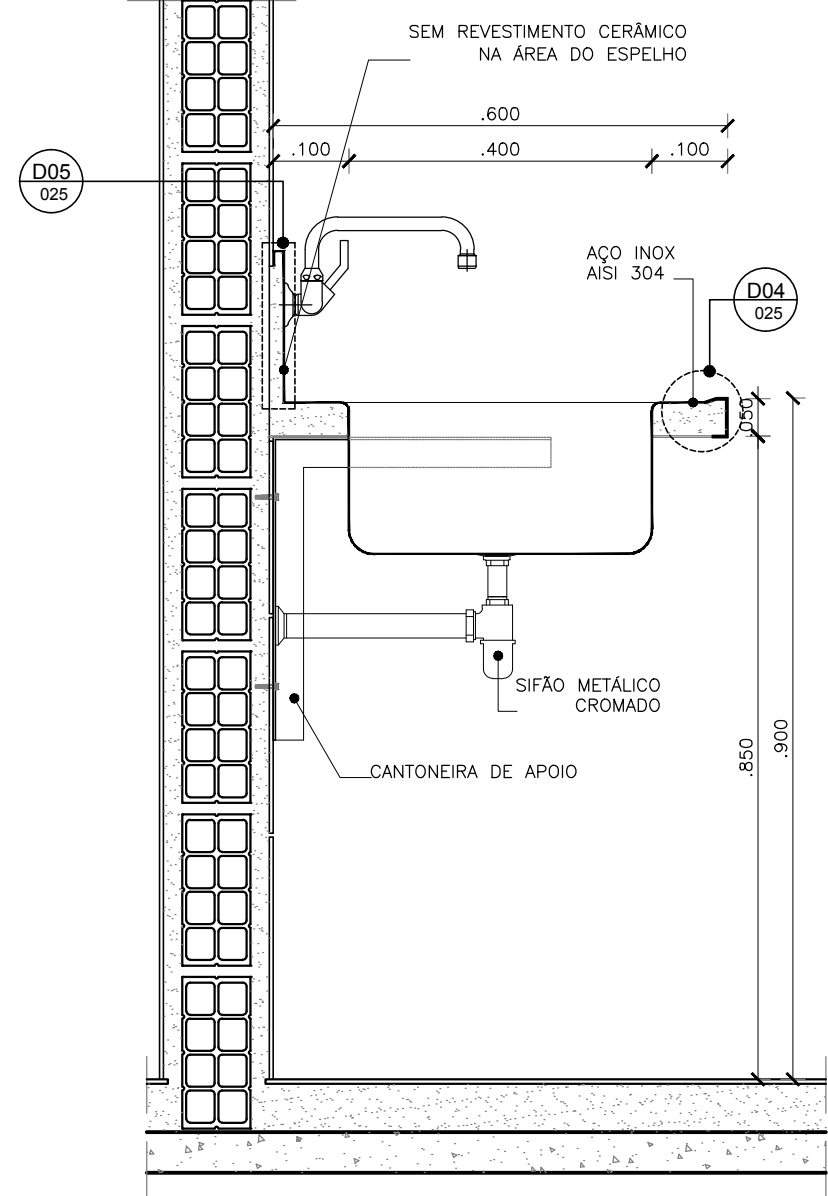

17 CORTE E
ESCALA 1/10

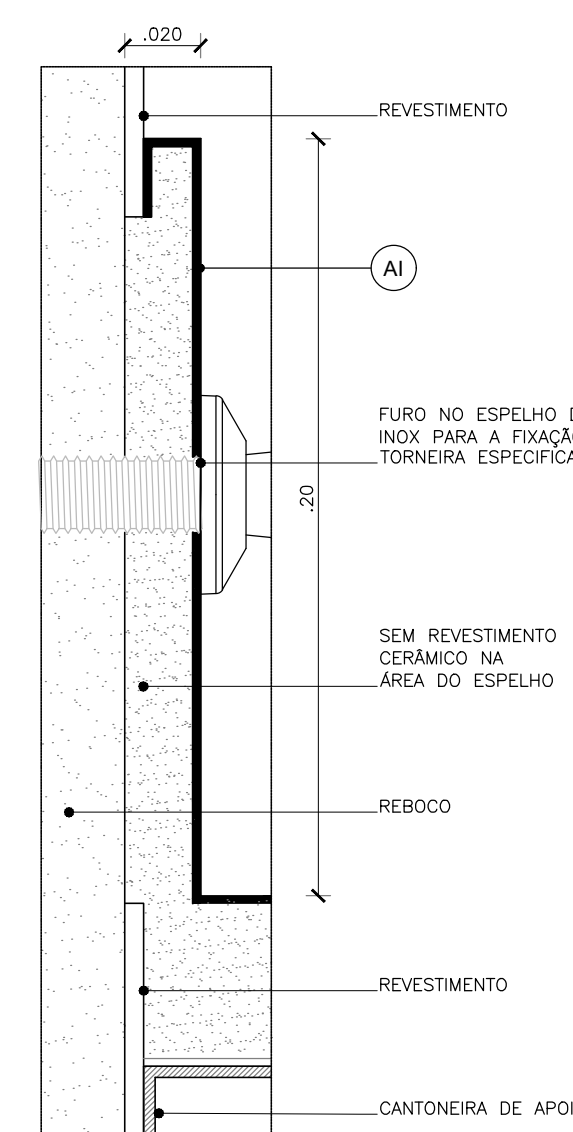

18 D05 - DET. ESPELHO
BANCADA AÇO INOX
ESCALA 1/2

ARCHITECTUS

R. Canuto de Aguiar, n.1401
Fortaleza/CE - Tel:(85)3456-5000
projeto@architectus.com.br

MHA

Alameda Araguaia, n.2104, 2º andar
Barueri/SP - Tel:(11)2078-9000
comunicacao@mha.com.br

LEGENDA:

SETORIZAÇÃO
ESCALA 1/250

CANTONEIRA DE ABAS IGUAIS #1 1/2" x 3/16"

BUCHA DE NYLON SEM ABA #8

VARIÁVEL (2/3 DA PROFUNDIDADE DA BANCADA)

PARAFUSO COM ROSCA SOBERBA E CABEÇA SEXTAVADA AÇO INOX 50mm E DIÂMETRO 1/4"

CANTONEIRA DE ABAS IGUAIS #1 1/2" x 3/16"

PARAFUSO COM ROSCA SOBERBA E CABEÇA SEXTAVADA AÇO INOX 50mm E DIÂMETRO 1/4"

BUCHA DE NYLON SEM ABA #8

VISTA

CORTE

19 DETALHE CANTONEIRA DE APOIO PARA BANCADAS
ESCALA 1/5

SUP.	COO.	ATMID.	INSCRIÇÃO	F/J
FIRMA: ARCHITECTUS S/S EPP				
LOCAL: RUA CANUTO DE AGUIAR, 1401C - MERULES				
CEP: 60.160-120 FORTALEZA - CE				

ISS-P

ISS-C

Proprietário:

Construção:

Mariana Furlani Landini
Mariana Furlani Landini
CAU: A26182-3

CREA/CAU

CREA/CAU

APROVO BOMBEIROS

APROVO PREFEITURA

Revisão nº	Descrição	Data	Projeta	Aprovação
01	Revisão moldura entrada, alteração janelas e inclusão ar cond. no dep. Correção talude, estr. de suporte ar cond.	01/02/2019	Mariana F.	Mariana F.
00	Emissão inicial	20/12/2018	Mariana F.	Mariana F.

BAHIA
GOVERNO DO ESTADO
TERRA-DEUS DO BRASIL

PROJUS
SECRETARIA DE SAÚDE DO ESTADO DA BAHIA-SESAB

Unidade/Orgão:
CENTRO DE ATENÇÃO PSICOSSOCIAL /SESAB

Proprietário:
SEC. DE SAÚDE DO ESTADO DA BAHIA

Endereço:
RUA ARTÊMIO CASTRO VALENTE

Município:
SALVADOR

Bairro:
PAU DA LIMA

Nome do projeto:
PROJETO EXECUTIVO ARQUITETURA - CAPS III

Escala:
INDICADA

Título da folha:
DET. BANCADAS GRANITO E AÇO INOX

Data:
DEZ/2018

Folha:
ARQ 025 028

Responsável técnico:
MARIANA FURLANI
CAU: A26182-3

Coord. elab. de projetos:
MARIA TEREZA DE CARVALHO BRAGA
CAU: A19383-2

Arquivo:
029_PE_ARQ_025_CAPS III_LIMA_R01.dwg

Topógrafo:
PAULO ANDRÉ