



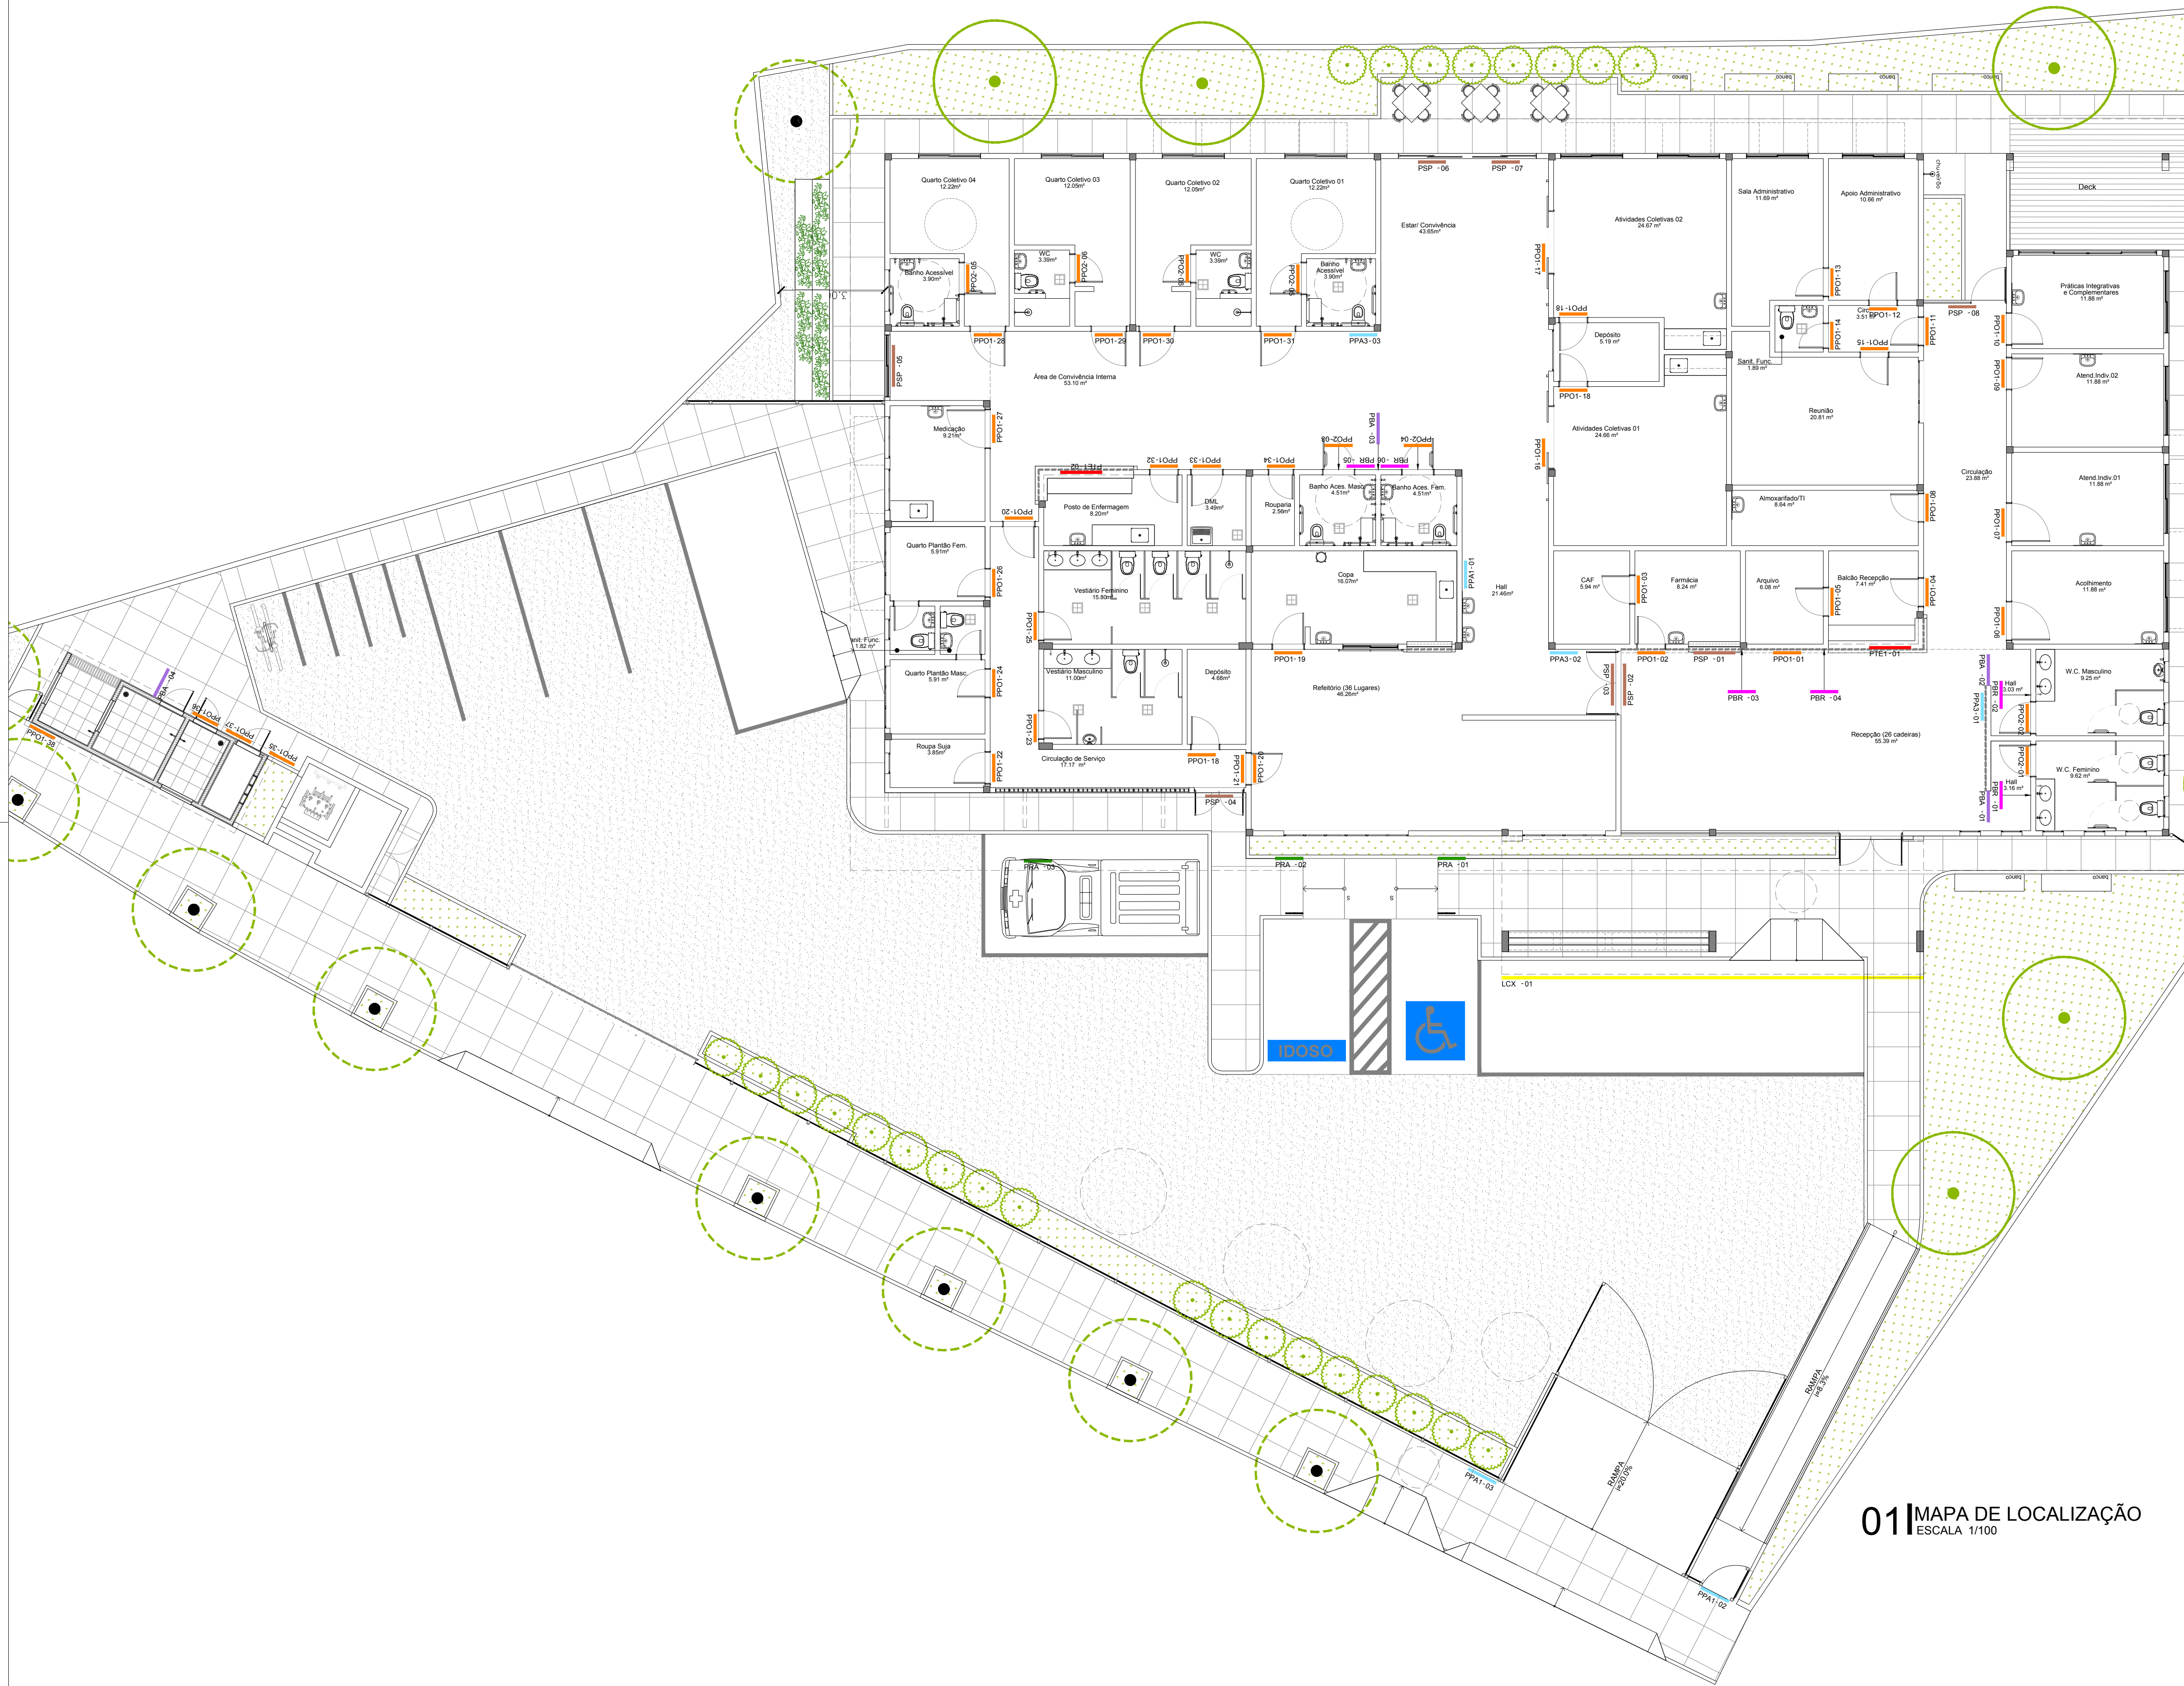

01 | MAPA DE LOCALIZAÇÃO
ESCALA 1/100

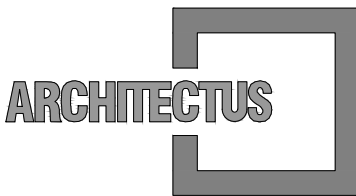

R. Canuto de Aguiar, n.1401
Fortaleza/CE – Tel:(85)3456-5000
architectusbr@gmail.com




Alameda Araguaia, n.2104, 2º andar
Barueri/SP – Tel:(11)2078-9000
comunicacao@mha.com.br

LEGENDA:


TIPOS DE SINALIZAÇÃO VERTICAL

- PLACA DE PAREDE - PPA
- PLACA DE BRAILLE - PBR
- PLACA BANDEIRA - PBA
- PLACA DE PORTA - PPO
- PLACA DE TETO - PTE
- PLACA DE SOBREPORTA - PSP
- LETREIRO EM CAIXA ALTA EXTERNO - LCX
- PLACA DE REGULAMENTAÇÃO E ADVERTÊNCIA - PRA

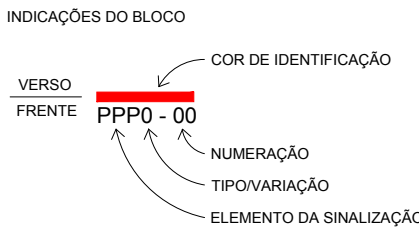

OBS:
Durante a confecção das placas, a empresa responsável deverá conferir a nomenclatura final dos ambientes junto a Instituição e ao Projeto Executivo de Arquitetura.

TIPOS DE SINALIZAÇÃO HORIZONTAL

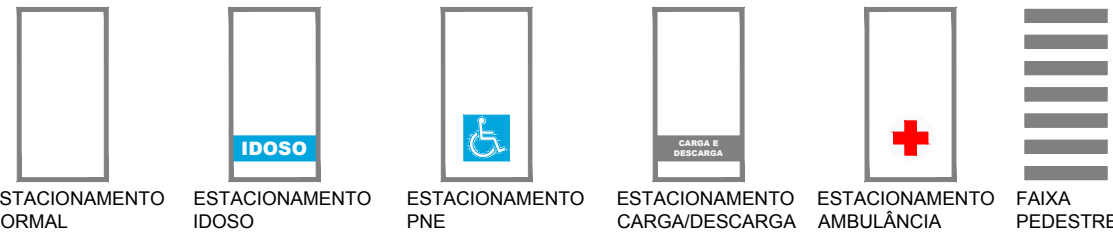

QUANTITATIVO - ELEMENTOS

TIPO	PLACA	DIM	QTD
LCX	LETREIRO-CAIXA	VER OBS. 02	1
PBA	PLACA BANDEIRA	25 x 20 cm	4
PBR	PLACA BRAILLE	20 x 8 cm	6
PPA1	PLACA DE PAREDE 1	80 x 20 cm	3
PPA3	PLACA DE PAREDE 3	80 x 40 cm	3
PPO1	PLACA DE PORTA 1	35 x 10 cm	41
PPO2	PLACA DE PORTA 2	15 x 15 cm	8
PSP	PLACA DE SOBREPORTA	80 x 20 cm	8
PTE1	PLACA DE TETO 1	80 x 20 cm	2
PRA	PLACA REGULAMENTAÇÃO ADV	50 x 70 cm	4

OBS. 1: Durante a confecção das placas, a empresa responsável deverá conferir a nomenclatura final dos ambientes junto a Instituição e ao Projeto Executivo. Qualquer dúvida entrar em contato com responsável pelo projeto.

OBS 2: Ver caderno de especificações e listagem.

SUP.	COÓL.	ATIVIDADE	INSCRIÇÃO	F/I
FIRMA: ARCHITECTUS S/S EPP LOCAL: RUA CANUTO DE AGUIAR, 1401C - MERULES CEP: 60.160-120 FORTALEZA - CE				

ISS=P

ISS=C

Proprietário:
Construção:
Mariana Furlani Landini
Mariana Furlani Landini
CAU: 629182-3

CREA/CAU

CREA/CAU

APROVO BOMBEIROS

APROVO PREFEITURA

01	Revisão do logo governo e localização placas PRA	01/02/2019	Mariana F.	Mariana F.
00	Emissão inicial	20/12/2018	Mariana F.	Mariana F.
Revisão n°	Descrição	Data	Projetista	Aprovação



PROSUS
SECRETARIA DE SAÚDE DO ESTADO DA BAHIA-SESAB



Unidade/Organização: CENTRO DE ATENÇÃO PSICOSSOCIAL/ SESAB	Proprietário: SEC. DE SAÚDE DO ESTADO DA BAHIA
Endereço: RUA ARTEMIO CASTRO VALENTE	Município: SALVADOR/BA
Nome do projeto: PROJETO EXECUTIVO SINALIZAÇÃO - CAPS III PAU DA LIMA	Bairro: PAU DA LIMA
Título da folha: MAPA DE LOCALIZAÇÃO	Escola: INDICADA
Responsável técnico: MARIANA FURLANI CAU: 629182-3	Data: DEZ/2018
Coord. elab. de projetos: MARIA TEREZA DE CARVALHO BRAGA CAU: A15383-2	Folha: 005 006
Arquivo: 029_PE_SIN_005_CAPS III_LIMA_R01.dwg	Topografia: —
Desenho:	