



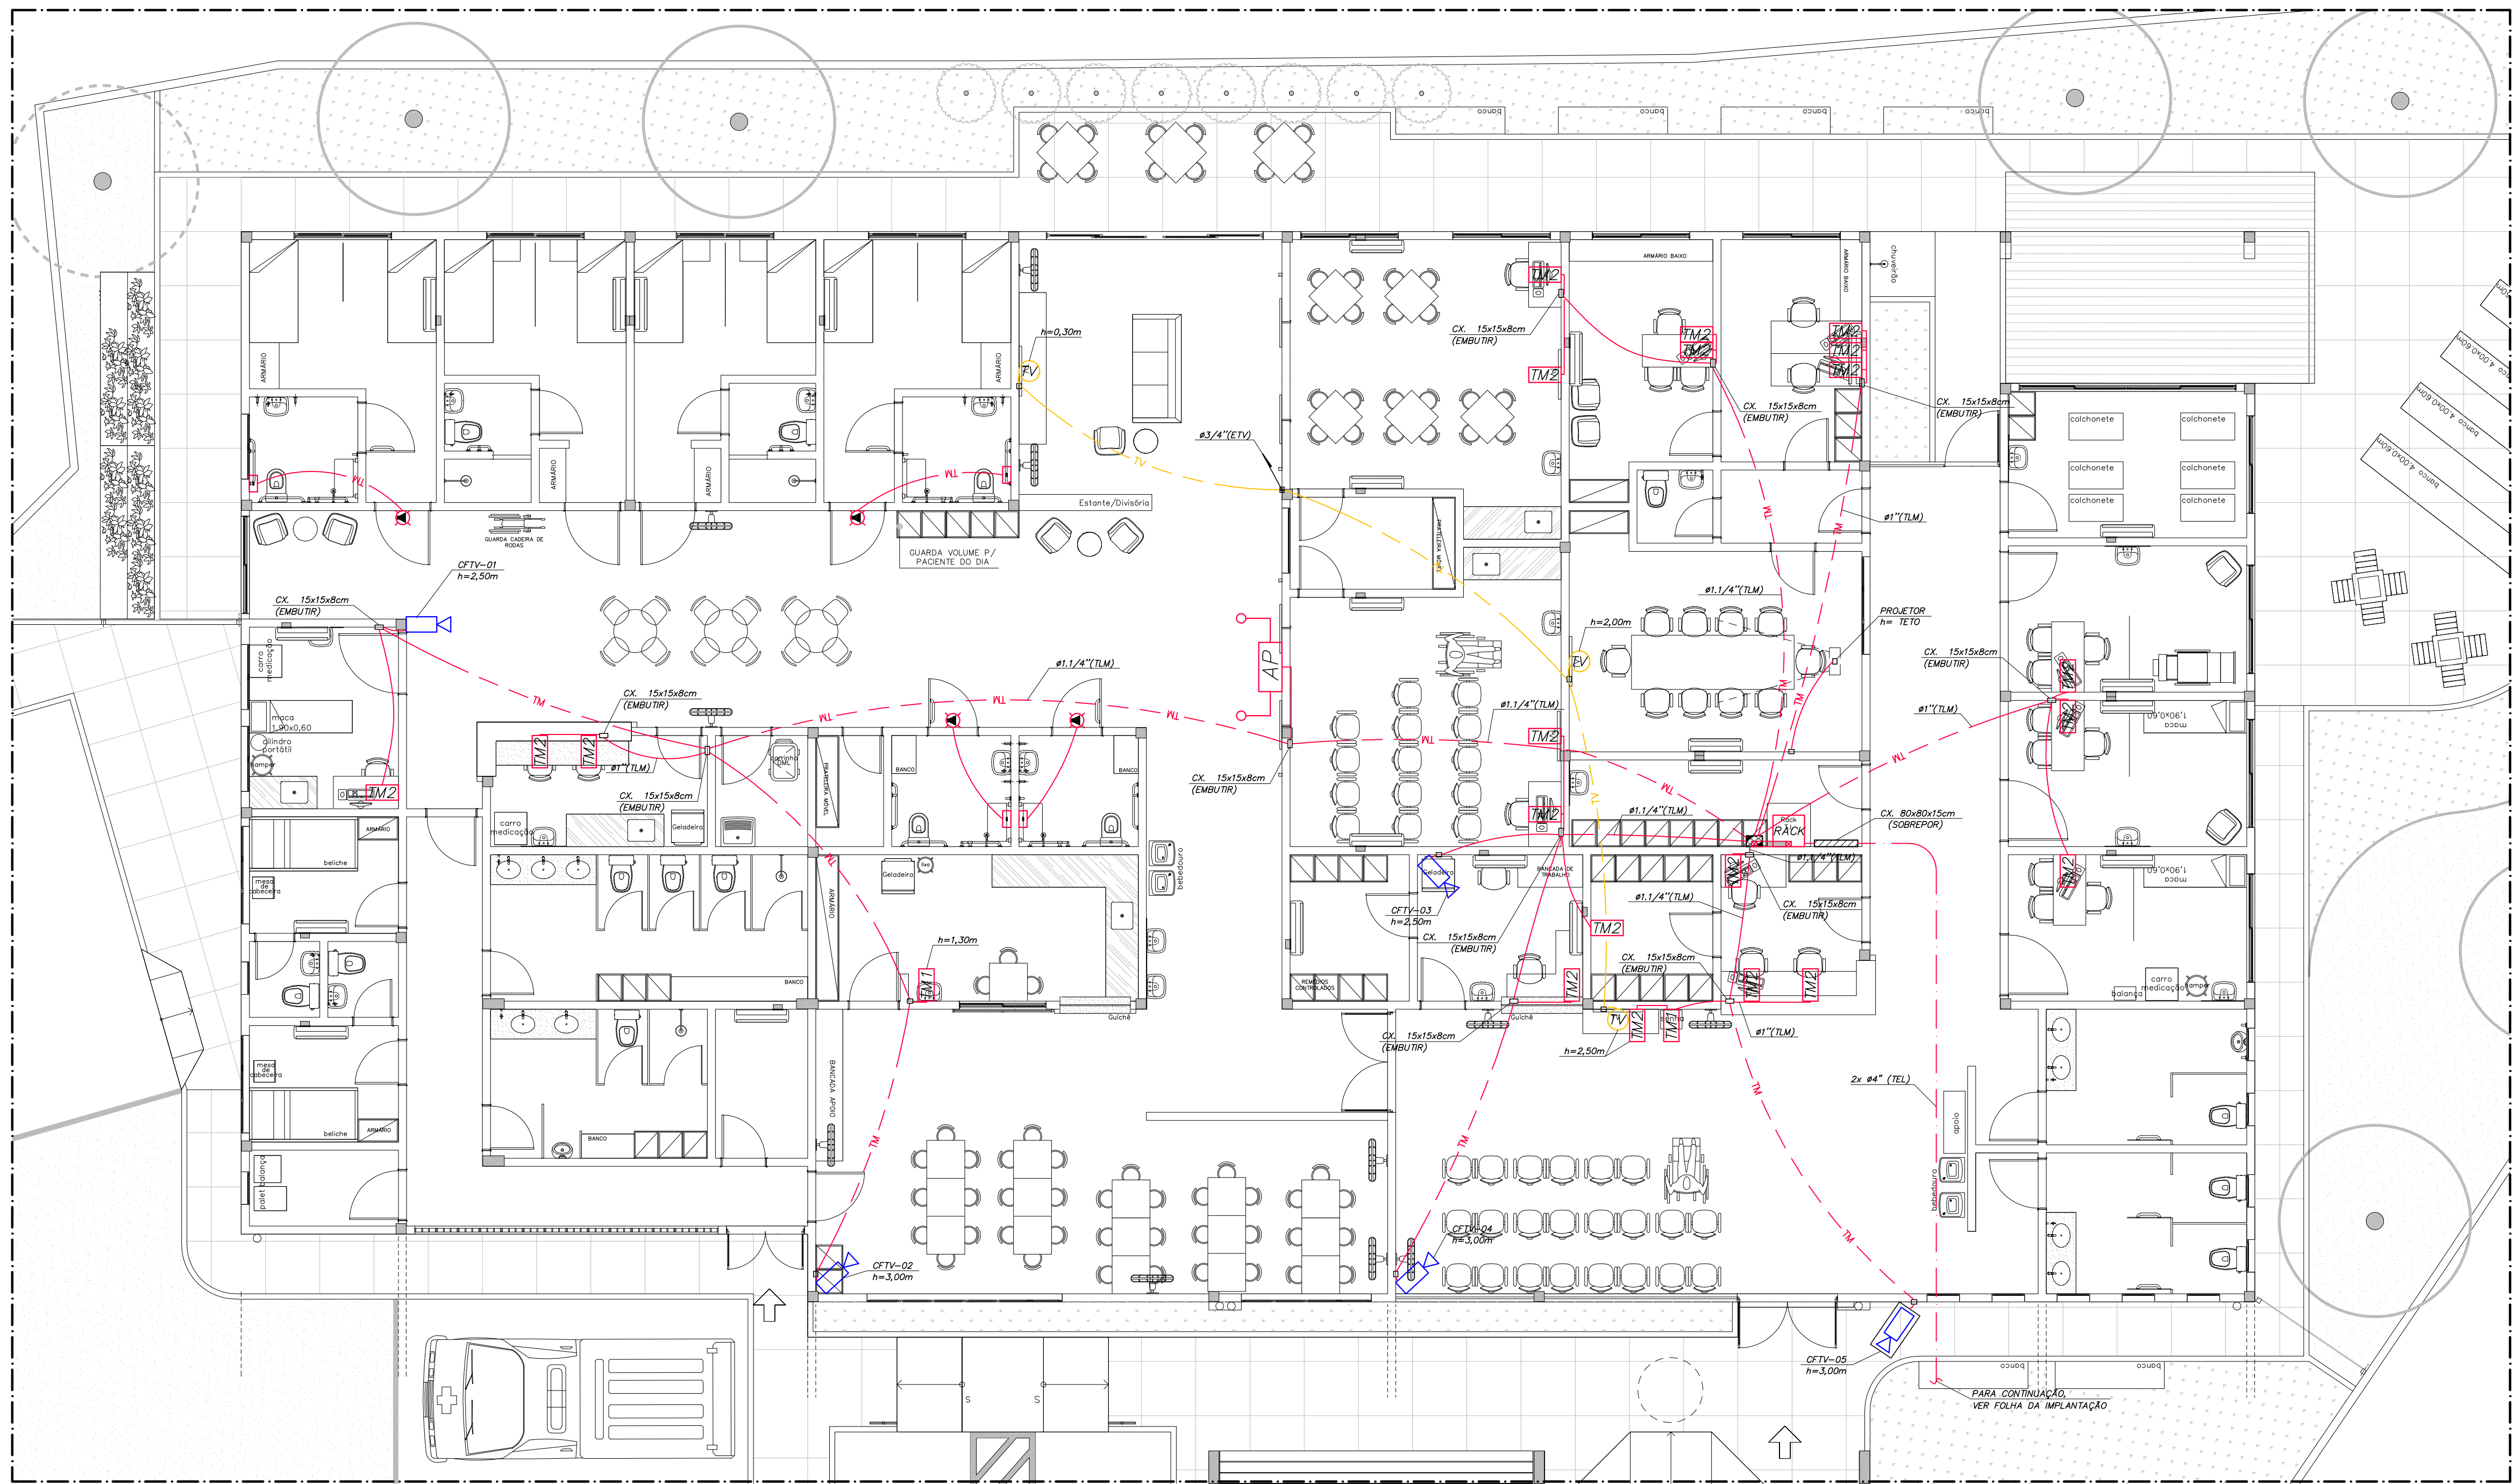


PLANTA DO TERREO
ESC.: 1:75



PLANTA PARCIAL DA COBERTURA
ESC.: 1:75

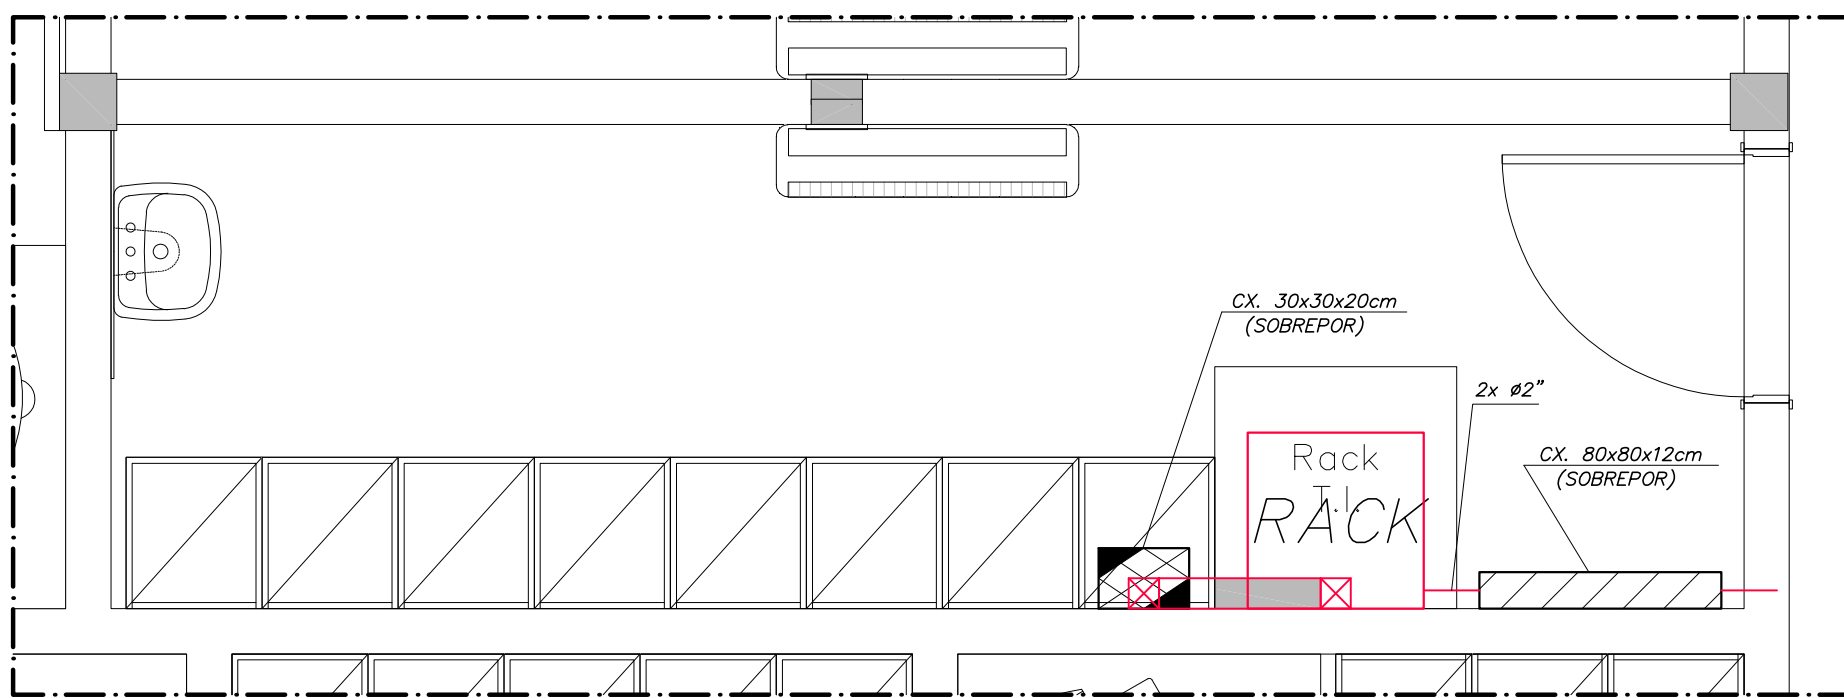

DETALHAMENTO - SALA DE RACK
ESC.: 1:25

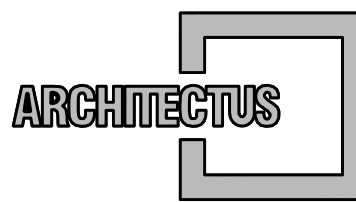

R. Conuto de Aguiar, n.1401
Fortaleza/CE - Tel:(85)3456-5000
architectusbr@gmail.com



MHA Engenharia Ltda
Alameda Araguaia, 2.104, 2º andar
Barueri/SP - Tel.(011)2078 9000
http://www.mha.com.br

NOTAS GERAIS DOS SISTEMAS DE COMUNICAÇÕES

- 01 - ELETRODUTOS NÃO INDICADOS SERÃO DE:
#3/4" PARA TELECOMUNICAÇÕES
#3/4" PARA SISTEMA DE TV
- 02 - CAIXAS DE PASSAGEM EMBUTIDAS COM ALTURA NÃO INDICADA SERÃO A 0,30m DO PISO ACABADO.
- 03 - CAIXAS DE PASSAGEM COM DIMENSÕES NÃO INDICADAS SERÃO DE 10x10x8cm.
- 04 - O DIMENSIONAMENTO DAS TUBULAÇÕES PARA OS TODOS OS SISTEMAS PROJETADOS FOI BASEADO NOS TIPOS DE CABOS CITADOS NO MEMORIAL DESCRITIVO, E DEVERÁ SER OBJETO DE UM PROJETO EXECUTIVO POR PARTE DOS FORNECEDORES DOS SISTEMAS.

LEGENDA GERAL - SISTEMAS ELETRÔNICOS

- PUNTO DE TELECOMUNICAÇÕES (VOZ E DADOS) COM 1 CONECTOR RJ-45, MONTADO EM CAIXA 4"x2"x2" EMBUTIDA NA PAREDE - h= ALTURA DA TOMADA DE ENERGIA AO LADO
- PUNTO DE TELECOMUNICAÇÕES (VOZ E DADOS) COM 2 CONECTORES RJ-45, MONTADO EM CAIXA 4"x2"x2" EMBUTIDA NA PAREDE - h= ALTURA DA TOMADA DE ENERGIA AO LADO
- PUNTO DE ALIMENTAÇÃO DE PARA ACCESS POINT, COM 1 CONECTOR RJ-45, MONTADO EM CAIXA TIPO CONDULETE ACIMA DO FORRO - h=2,30m (A INTERLIGAÇÃO ENTRE O CONECTOR E O ACCESS POINT DEVERÁ SER EFETUADO ATRAVÉS DE PATCH-CORD APROPRIADO)
- RACK PARA EQUIPAMENTOS DE TELECOMUNICAÇÕES (VOZ E DADOS)
- BOTÃO ANTI-PÂNICO DO SISTEMA DE CONTROLE DE ACESSO, MONTADO EM CAIXA 4"x2"x2", EMBUTIDA NA PAREDE - h=0,40m DO PISO ACABADO
- SINALIZADOR ÁUDIO-VISUAL COM FLASH STROBO E CAMPAINHA DE LONGO ALCANCE INSTALADO NA PAREDE - h=2,20m ACIMA DO PISO ACABADO
- CÂMERA DE QFTV FIXA (PREVISÃO)
- CÂMERA DE QFTV FIXA INSTALADA EM CAIXA A PROVA DE TEMPO (PREVISÃO)
- CÂMERA DE QFTV FIXA INSTALADA EM DOME EXTERNO (PREVISÃO)
- PUNTO PARA CONEXÃO DA ANTENA DE TELEVISÃO COM CONECTOR "T", MONTADO EM CAIXA 4"x4"x2"
- ELETRODUTO DE PVC RÍGIDO, EMBUTIDO NA PAREDE OU TETO (TELECOMUNICAÇÕES)
- ELETRODUTO DE PVC RÍGIDO, EMBUTIDO NO PISO (TELECOMUNICAÇÕES)
- ELETRODUTO FLEXÍVEL METÁLICO SEM CAPA DE PVC (TELECOMUNICAÇÕES)
- ELETRODUTO DE PVC RÍGIDO, EMBUTIDO NO PISO (CABOS DE PARES METÁLICO)
- ELETRODUTO DE PVC RÍGIDO, EMBUTIDO NO PISO (TV/TV A CABO)