

R. Conuto de Aguiar, n.1401
Fortaleza/CE - Tel:(85)3456-5000
architectusbr@gmail.com



MHA Engenharia Ltda
Alameda Araguaia, 2.104, 2º andar
Barueri/SP - Tel.(011)2078 9000
http://www.mha.com.br

LISTA DE MATERIAIS

ITEM	QTDE	DISCRIMINAÇÃO	DIMENSÃO	MODELO
GI-1	19	GRELHA DE INSUFLEMENTO C/ REGISTRO	22,5x16,5	AT/VAT+AG
GE-1	06	GRELHA DE EXAUSTÃO C/ REGISTRO	22,5x12,5	AH/AR+AG
GE-2	02	GRELHA DE EXAUSTÃO C/ REGISTRO	22,5x16,5	AH/AR+AG
GE-3	10	GRELHA DE EXAUSTÃO C/ REGISTRO	32,5x16,5	AH/AR+AG
VZ-1	02	VENEZIANA PARA TOMADA/DESCARGA DE AR	38,5x49,5	AWG

*OS DIMENSIONAMENTOS DOS ELEMENTOS DE DISTRIBUIÇÃO DE AR FORAM BASEADOS NOS MODELOS DA TROX

NOTAS:
01-NÚMEROS ENTRE PARÊNTESES INDICAM VAZÃO DE AR EM m³/h.
02-DIMENSÕES EM CENTÍMETROS EXCETO OUTRAS ESPECIFICADAS.
03-OS DUTOS EXTERNOS DEVERÃO SER PINTADOS COM TINTA EPOXI.
04-OS DRENOS DEVEEM SER PREVISTOS PELO PROJETO DE HIDRÁULICA.
05-VER DETALHES TÍPICOS NA FOLHA Nº CL1-003/003
06-VER TABELA COM ESPECIFICAÇÕES TÉCNICAS DOS EQUIPAMENTOS NA FOLHA Nº CL1-002/003

LEGENDA GERAL



E - DUTO DE EXAUSTÃO



AE - DUTO DE AR EXTERNO



LL/L.G -LINHA DE LÍQUIDO / LINHA DE GÁS

UC - UNIDADE CONDENSADORA

UE - UNIDADE EVAPARADORA

VI - VENTILADOR DE AR EXTERNO

VE - VENTILADOR DE EXAUSTÃO

XX-YY

PAVIMENTO

EQUIPAMENTO

1	REVISÃO GERAL	07/02/2019	SERGIO	SALIM
0	EMISSION INICIAL	20/12/2018	SERGIO	SALIM

Revisão n° Descrição Data Projetista Aprovação

GOVERNO DO ESTADO
TERRA-NAE DO BRASIL

PROSUS
SECRETARIA DE SAÚDE DO ESTADO DA BAHIA-SESAB

Programa de Incentivo à Saúde
na Região Metropolitana de Salvador

Unidade/Orgão:
CENTRO DE ATENÇÃO PSICOSSOCIAL / SESAB

Município:
SALVADOR

Bairro:
PAU DA LIMA

Nome do projeto:
PROJETO EXECUTIVO DE INSTALAÇÕES DE CLIMATIZAÇÃO

Escala:
1:75

Título: PLANTA DO TÉRREO

Data:
20/12/2018

Folha:
CLI
001


Responsável técnico:
SALIM LAMHA NETO
CREA: 60055281

Coord. elab. de projetos:
MARIA TEREZA DE CARVALHO BRAGA
CAU: A15353-2

Arquivo:
029_PE_CLI_001_CAPS III_PAU DA LIMA_TER_R01.dwg

Topógrafo:
-

Desenho:
RAFAEL

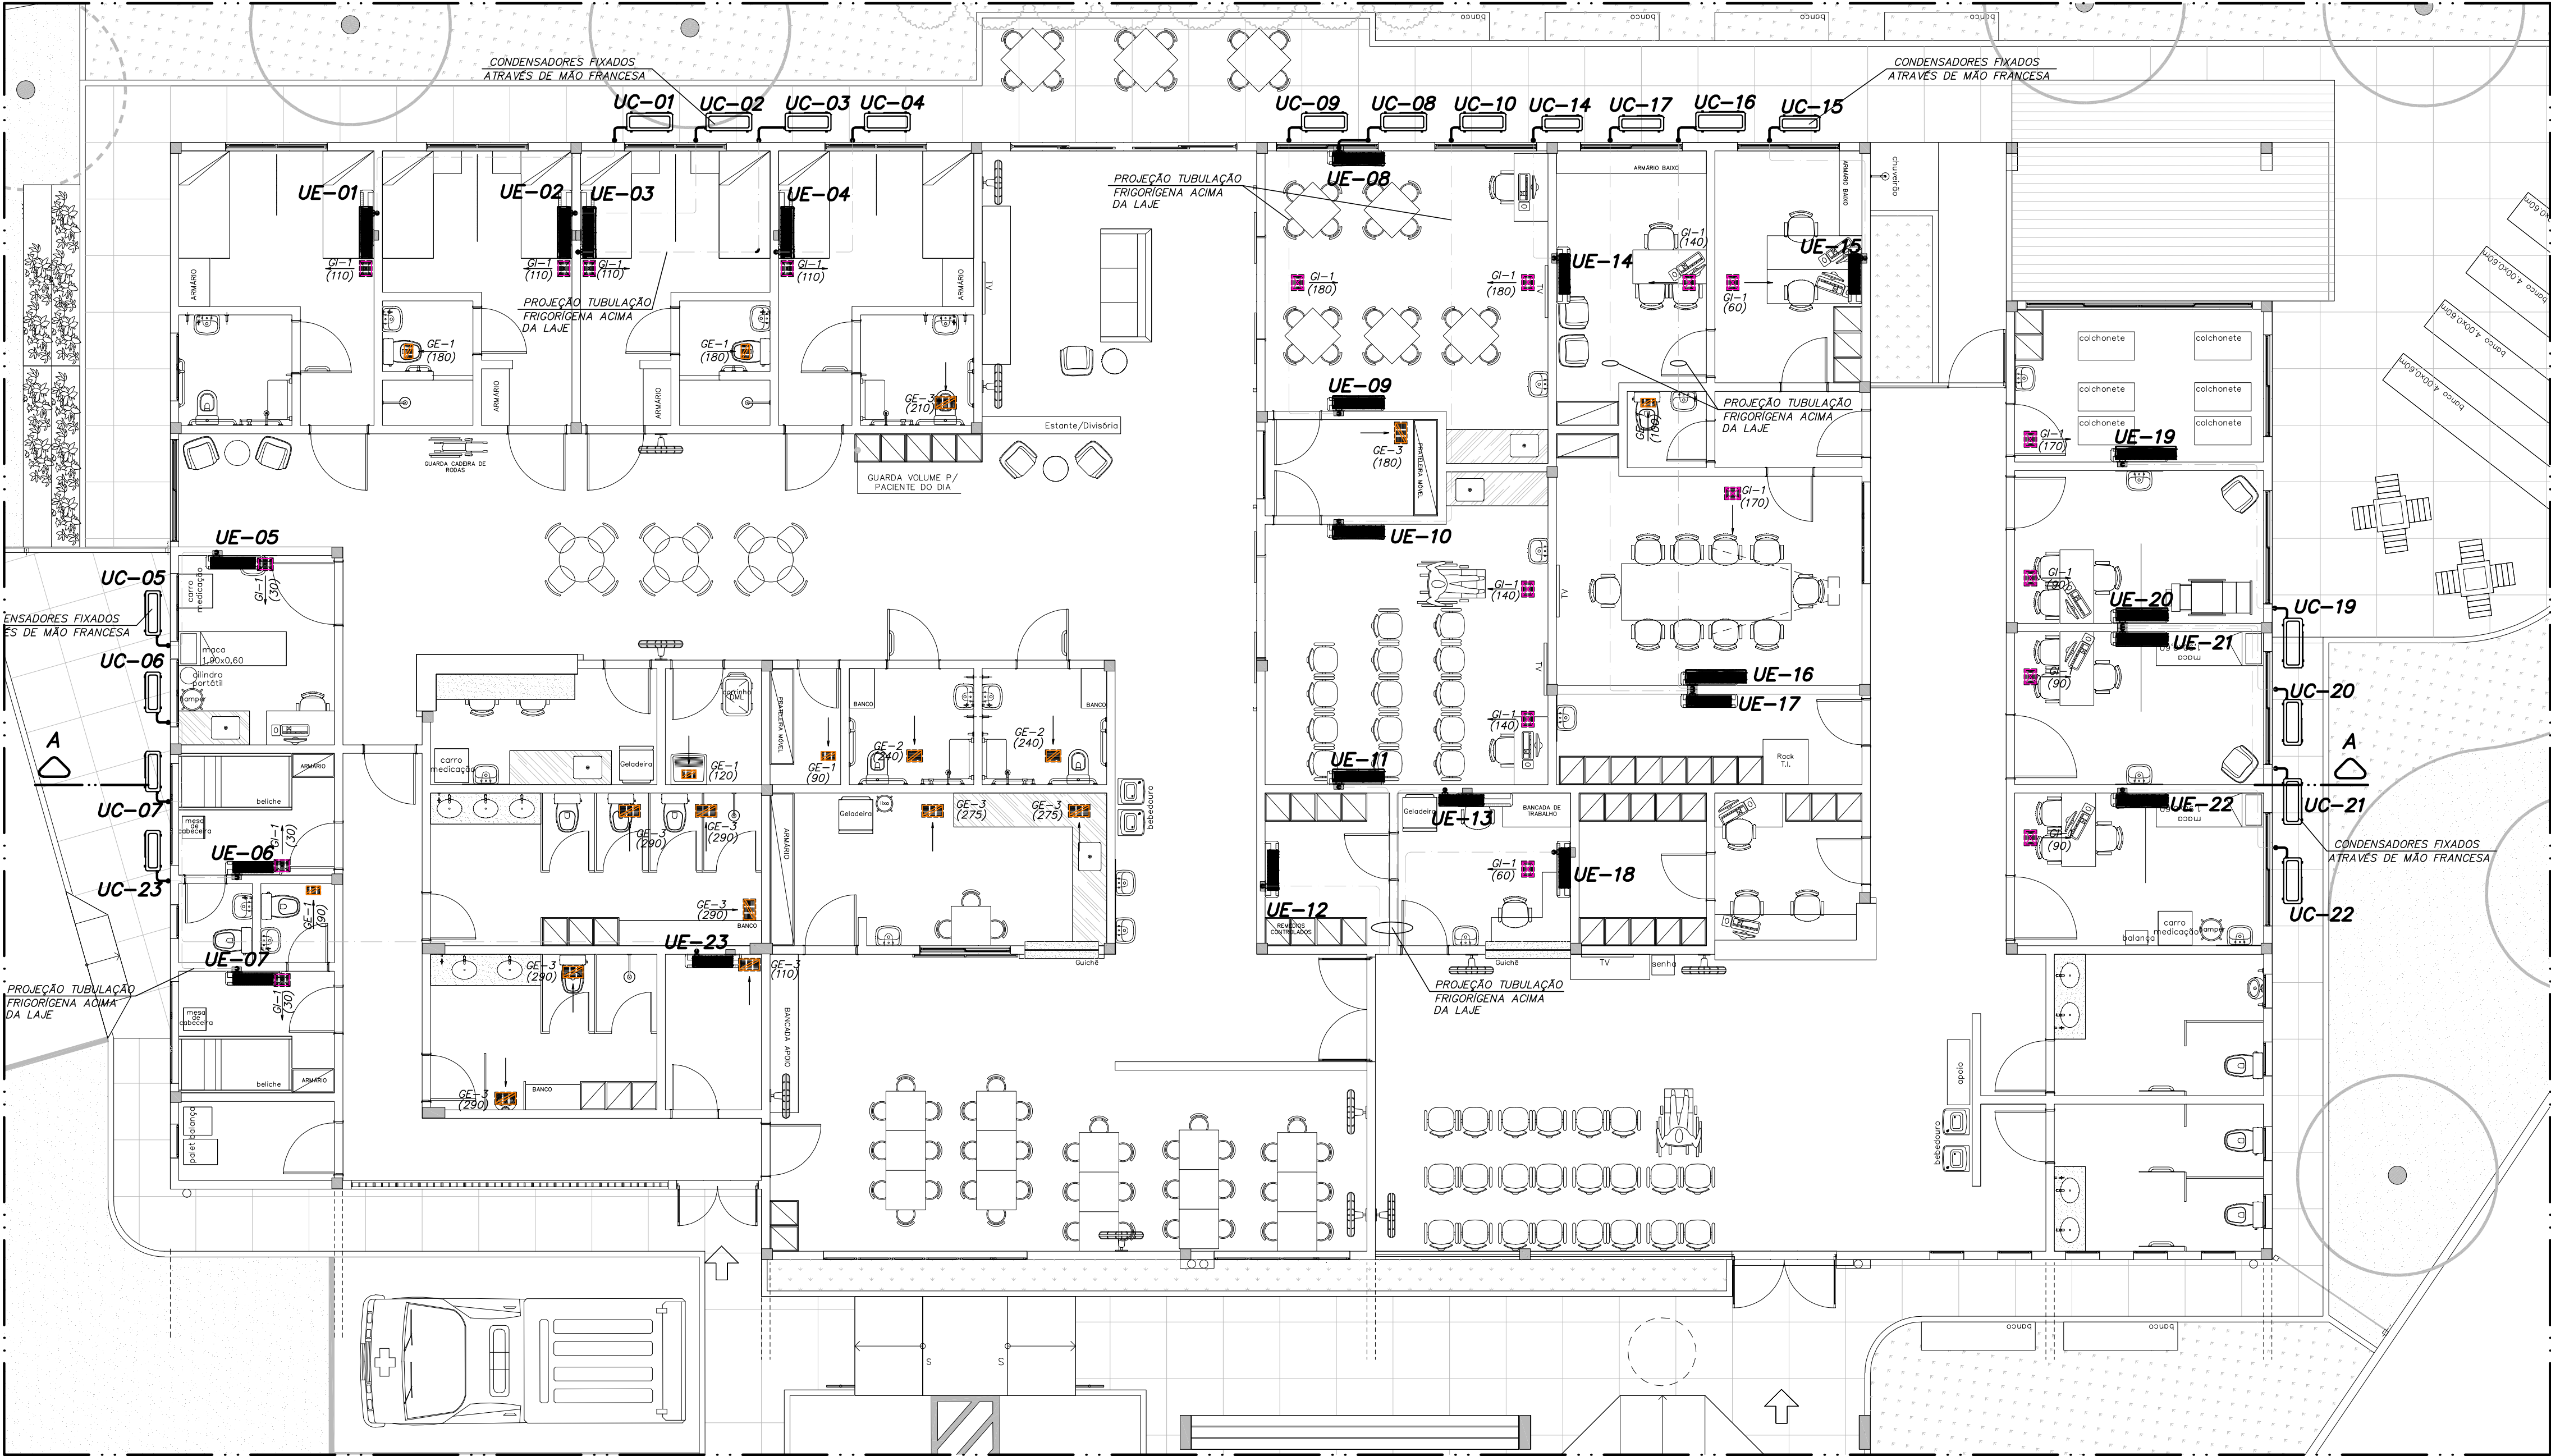

Usar as espessuras indicadas e a cor preta.
Cor Espessura des (mm)
1 0,2
2 0,6
3 0,4
4 0,3
5 0,1
6 0,1
7 0,6
8 0,8
9 0,2
10 1,0
11 0,2
12 0,2
13 0,2
14 0,1
15 0,09
20 0,1
249 0,1
250 0,1
251 0,1
252 0,1
253 0,1
254 0,1