

NOTAS ÁGUA FRIA:

- DIÂMETROS ESTÃO EM MILÍMETROS E AS DIMENSÕES ESTÃO EM METROS
- OS DETALHES GERAIS ESTARÃO NAS PLANTAS BAIXAS.
- VER IMPLANTAÇÃO GERAL DE ÁGUA NO DESENHO HID-001
- AS TUBULAÇÕES DE ÁGUA FRIA DEVERÃO SER EM PVC RÍGIDO
- AS TUBULAÇÕES PARA BACIAS COM VÁLVULA ESTÃO DIFERENCIADAS EM PLANTA
- VER DETALHE DOS RESERVATÓRIOS NO DESENHO HID-005
- VER ISOMÉTRICOS NA FOLHA HID-004

NOTAS INCÊNDIO:

- DIÂMETROS ESTÃO EM MILÍMETROS E AS DIMENSÕES ESTÃO EM METROS.
- OS DETALHES DE FIXAÇÃO DOS EXTINTORES ESTÃO INDICADOS EM PLANTA
- OS EXTINTORES DEVERÃO SER FIXADOS A 1,60m DO PISO ACABADO.
- COMO CONSIDERAÇÃO PARA A ÁREA CONSTRUÍDA, TEMOS PELO DECRETO 27 DE DEZEMBRO DE 2013, NO CAPÍTULO VIII, ARTIGO 24, ITEM VI, QUE NÃO CONTABILIZA AS ÁREAS DE BANHEIROS, VESTIÁRIOS, ETC., TOTALIZANDO ENTÃO UMA ÁREA CONSTRUÍDA MENOR QUE 750 M²

LEGENDA SISTEMAS DE ÁGUA E INCÊNDIO

NOMENCLATURA	DESCRIÇÃO
AFP	TUBULAÇÃO DE ÁGUA FRIA POTÁVEL
AFV	TUBULAÇÃO DE ÁGUA FRIA PARA BACIA COM VÁLVULA
EAF	TUBULAÇÃO DE ENTRADA D'ÁGUA FRIA
REC-AFP	TUBULAÇÃO DE RECALQUE DE ÁGUA FRIA POTÁVEL
O	TUBULAÇÃO QUE SOBE
C+	TUBULAÇÃO QUE DESCE

IDENTIFICAÇÃO DOS SISTEMAS



TIPO DE DETALHE


Nº SEQUENCIAL
IS-305
TSS NÍVEL

IDENTIFICAÇÃO DAS PRUMADAS


IDENTIFICAÇÃO DE DETALHES

BS	BACIA SANITÁRIA
CH	CHUVEIRO
EX	EXPURGO
LV	LAVATÓRIO
M	MICTÓRIO
DH	DUCHA HIGIÊNICA
PI	PIA
TO	TANQUE
T.L.	TORNEIRA DE LAVAGEM
V.V.	VÁLVULA HIDROMECÂNICA PARA MICTÓRIO
R.G.	REGISTRO DE GAVETA
R.P.	REGISTRO DE PRESSÃO
E.I.	EXTINTOR DO TIPO PÓ ABC CAP. 4 KG


VER CONTINUAÇÃO NA PLANTA DO TERREO PARTE 02

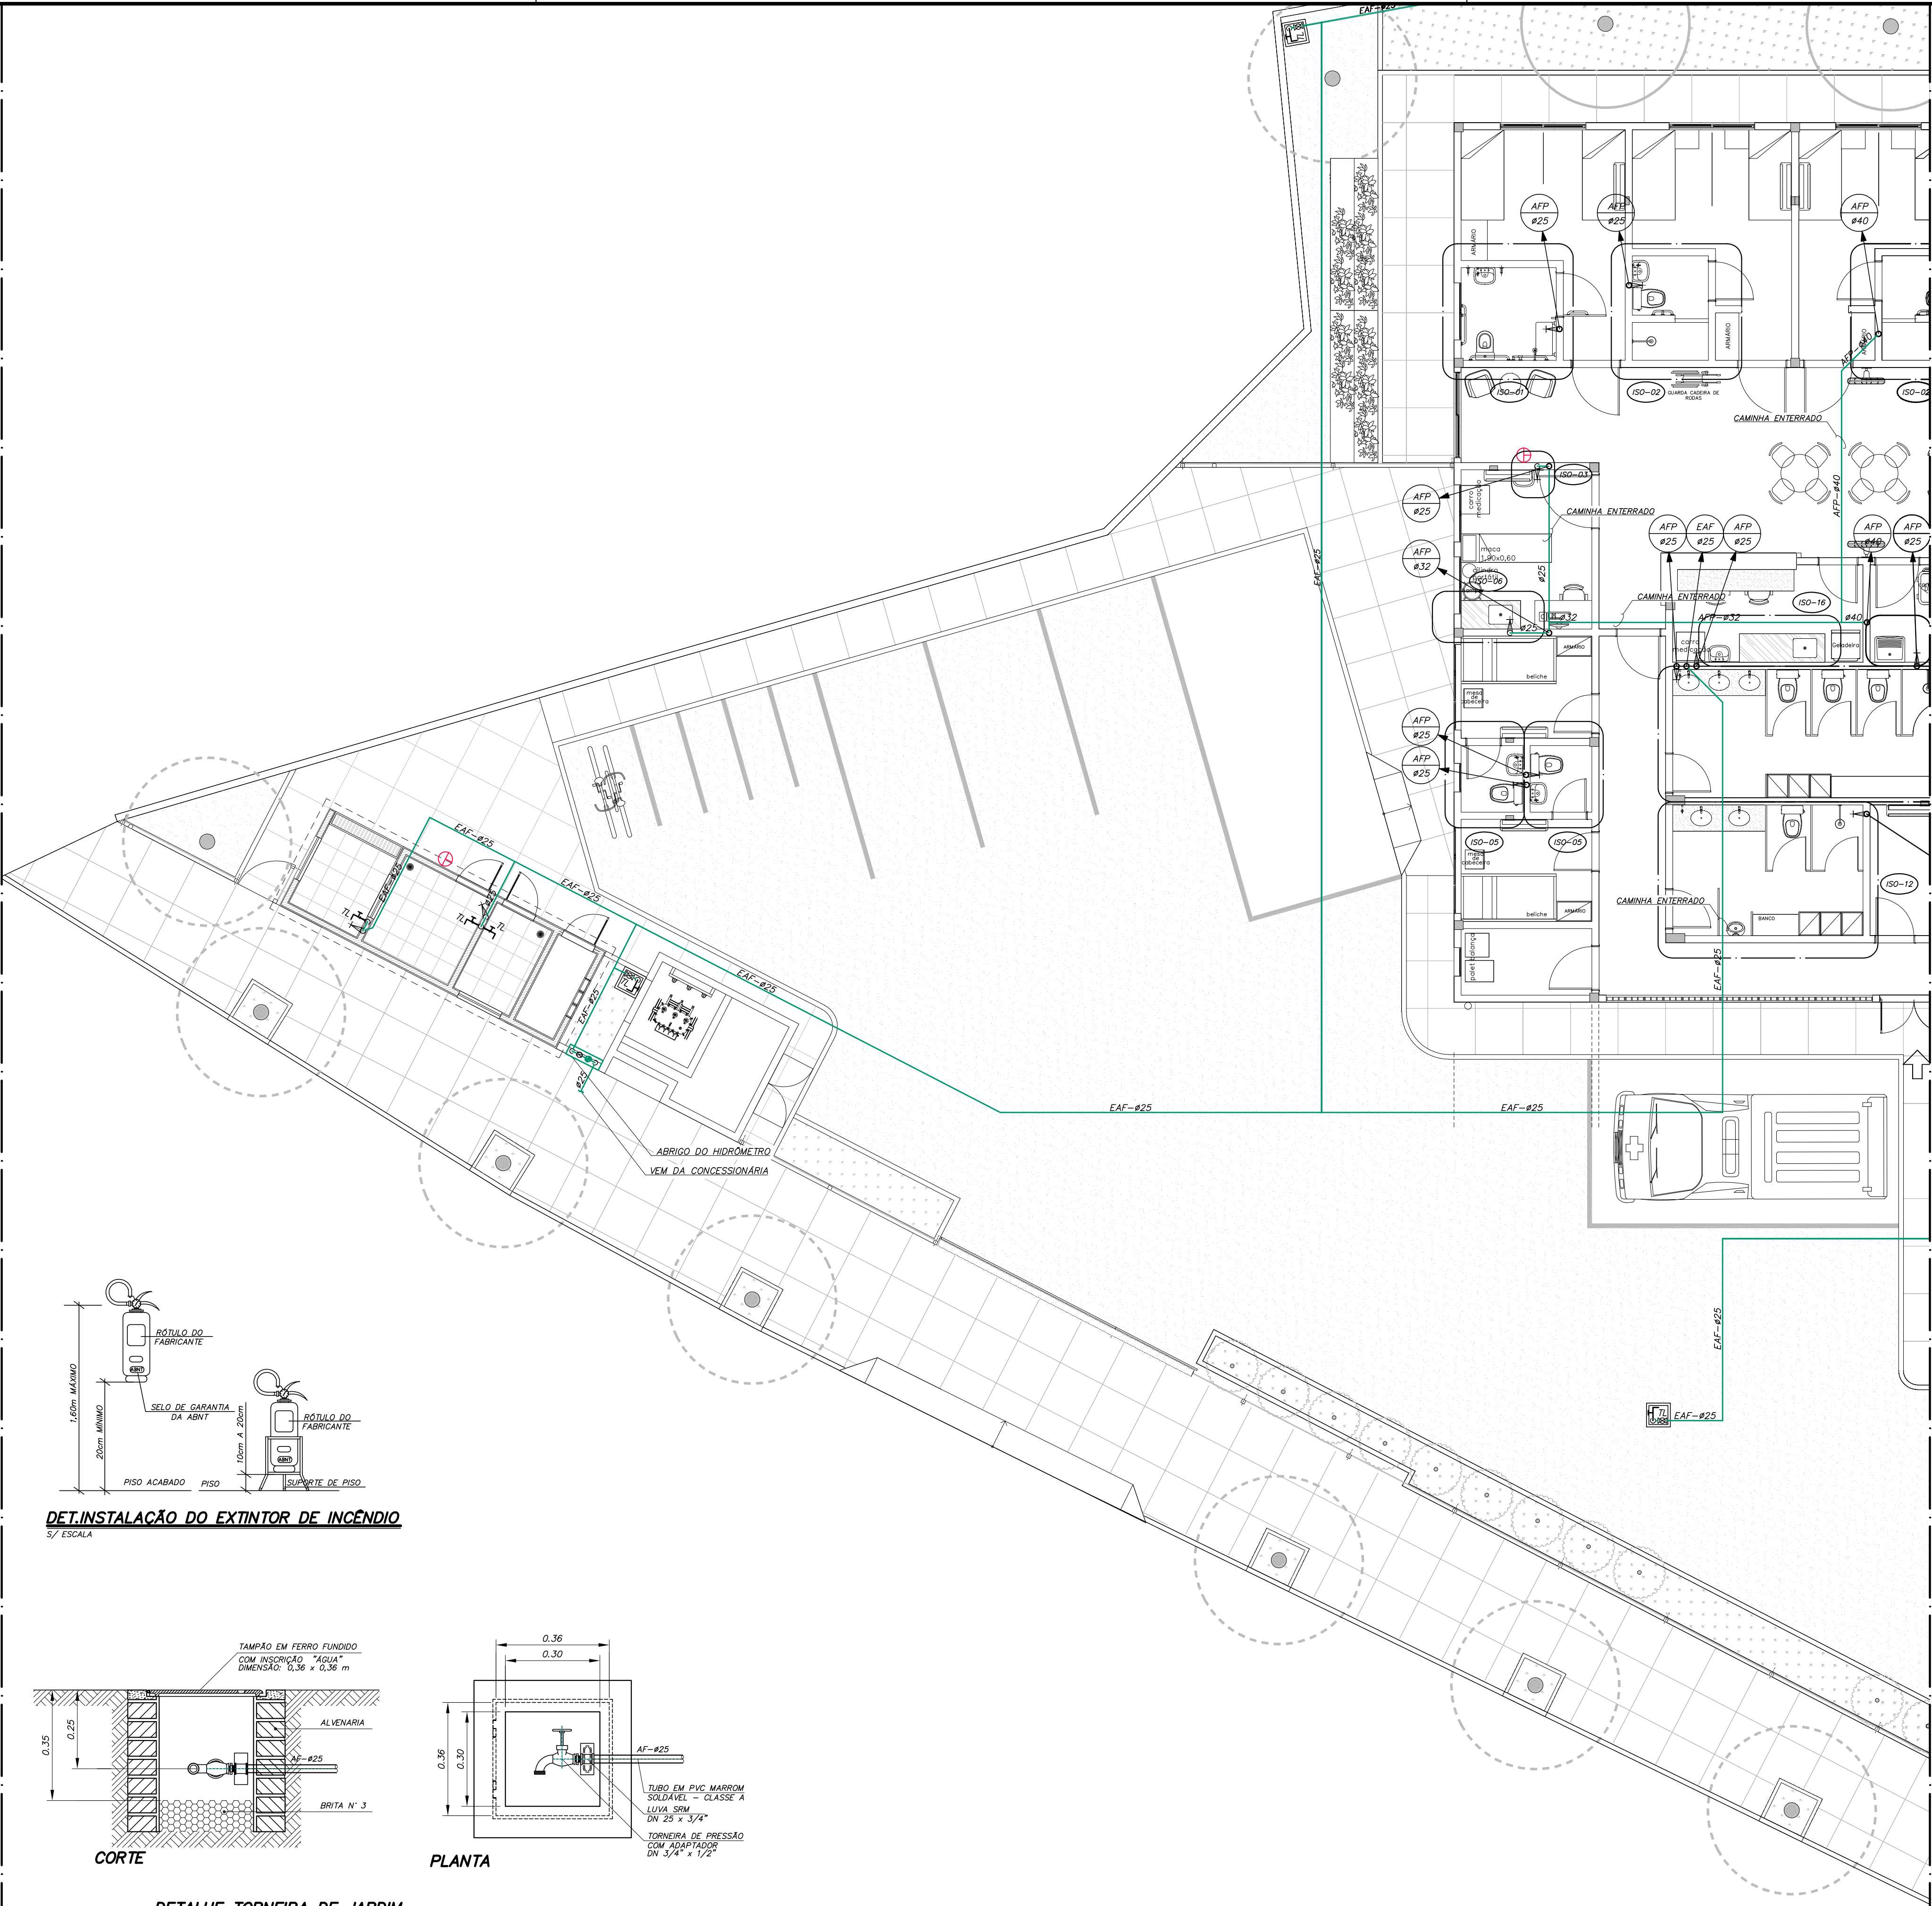


Cor	Espessura des
1	0,2
2	0,6
3	0,4
4	0,3
5	0,1
6	0,1
7	0,6
8	0,8
9	0,2
10	1,0
11	0,2
12	0,2
13	0,2
14	0,1
15	0,09
20	Use Objeto
249	Color
(250)	(0,1 67%)
(251)	(0,1 54%)
(252)	(0,1 40%)
(253)	(0,1 28%)
(254)	(0,1 13%)

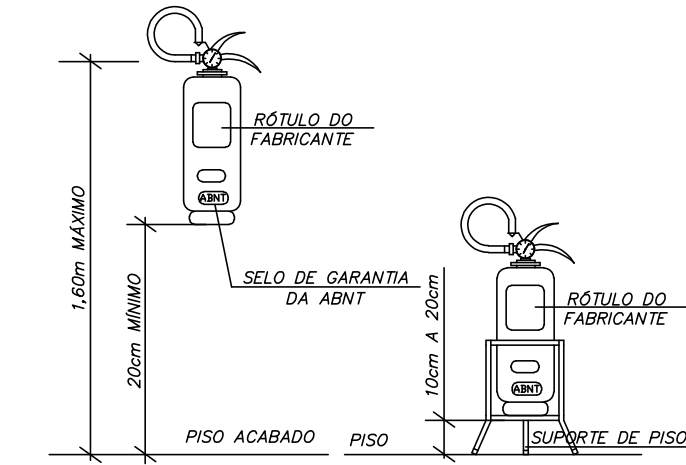

DET. INSTALAÇÃO DO EXTINTOR DE INCÊNDIO
S/ ESCALA

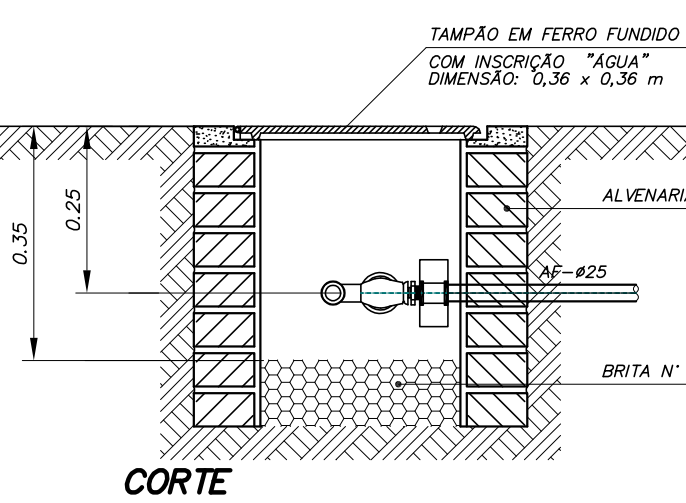

CORTE

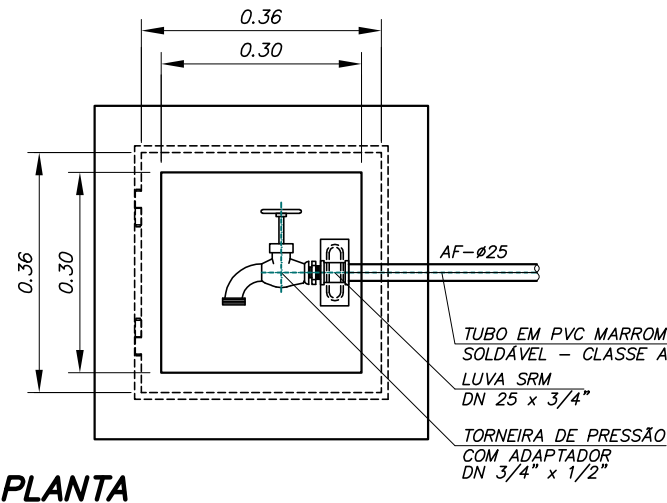

PLANTA

DETALHE TORNEIRA DE JARDIM

PLANTA DO PAV. TERREO - PARTE 01
ESC.: 1:75

Unidade/Orgão:	Município:	Bairro:
CENTRO DE ATENÇÃO PSICOSSOCIAL / SESAB	SALVADOR	PAU DA LIMA
Nome do projeto:	Projeto:	Escala:
PROJETO EXECUTIVO DE INSTALAÇÕES HIDRÁULICAS	PROJETO EXECUTIVO DE INSTALAÇÕES HIDRÁULICAS	1:75
Título:	Data:	Folha:
PLANTA DO TERREO - PARTE 01	20/12/2018	HID 001
Responsável técnico:	Coord. elab. de projetos:	
SORAYA TRINDADE MARCHIOLI	MARIA TEREZA DE CARVALHO BRAGA	
Arquivo:	Topógrafo:	Desenho:
029_PE_HID_001_CAPS III PAU DA LIMA_TER_R01.dwg	-	VALTER