


Usar as espessuras indicadas e o cor preto.
Cor Espessura (mm)
01 0,2
02 0,6
03 0,4
04 0,3
05 0,1
06 0,1
07 0,6
08 0,8
09 0,2
10 1,0
11 0,2
12 0,2
13 0,2
14 0,1
15 0,09
20 Use Objeto e Color.
249 Plot Color.
250 0,1 67%
251 0,1 54%
252 0,1 40%
253 0,1 28%
254 0,1 13%

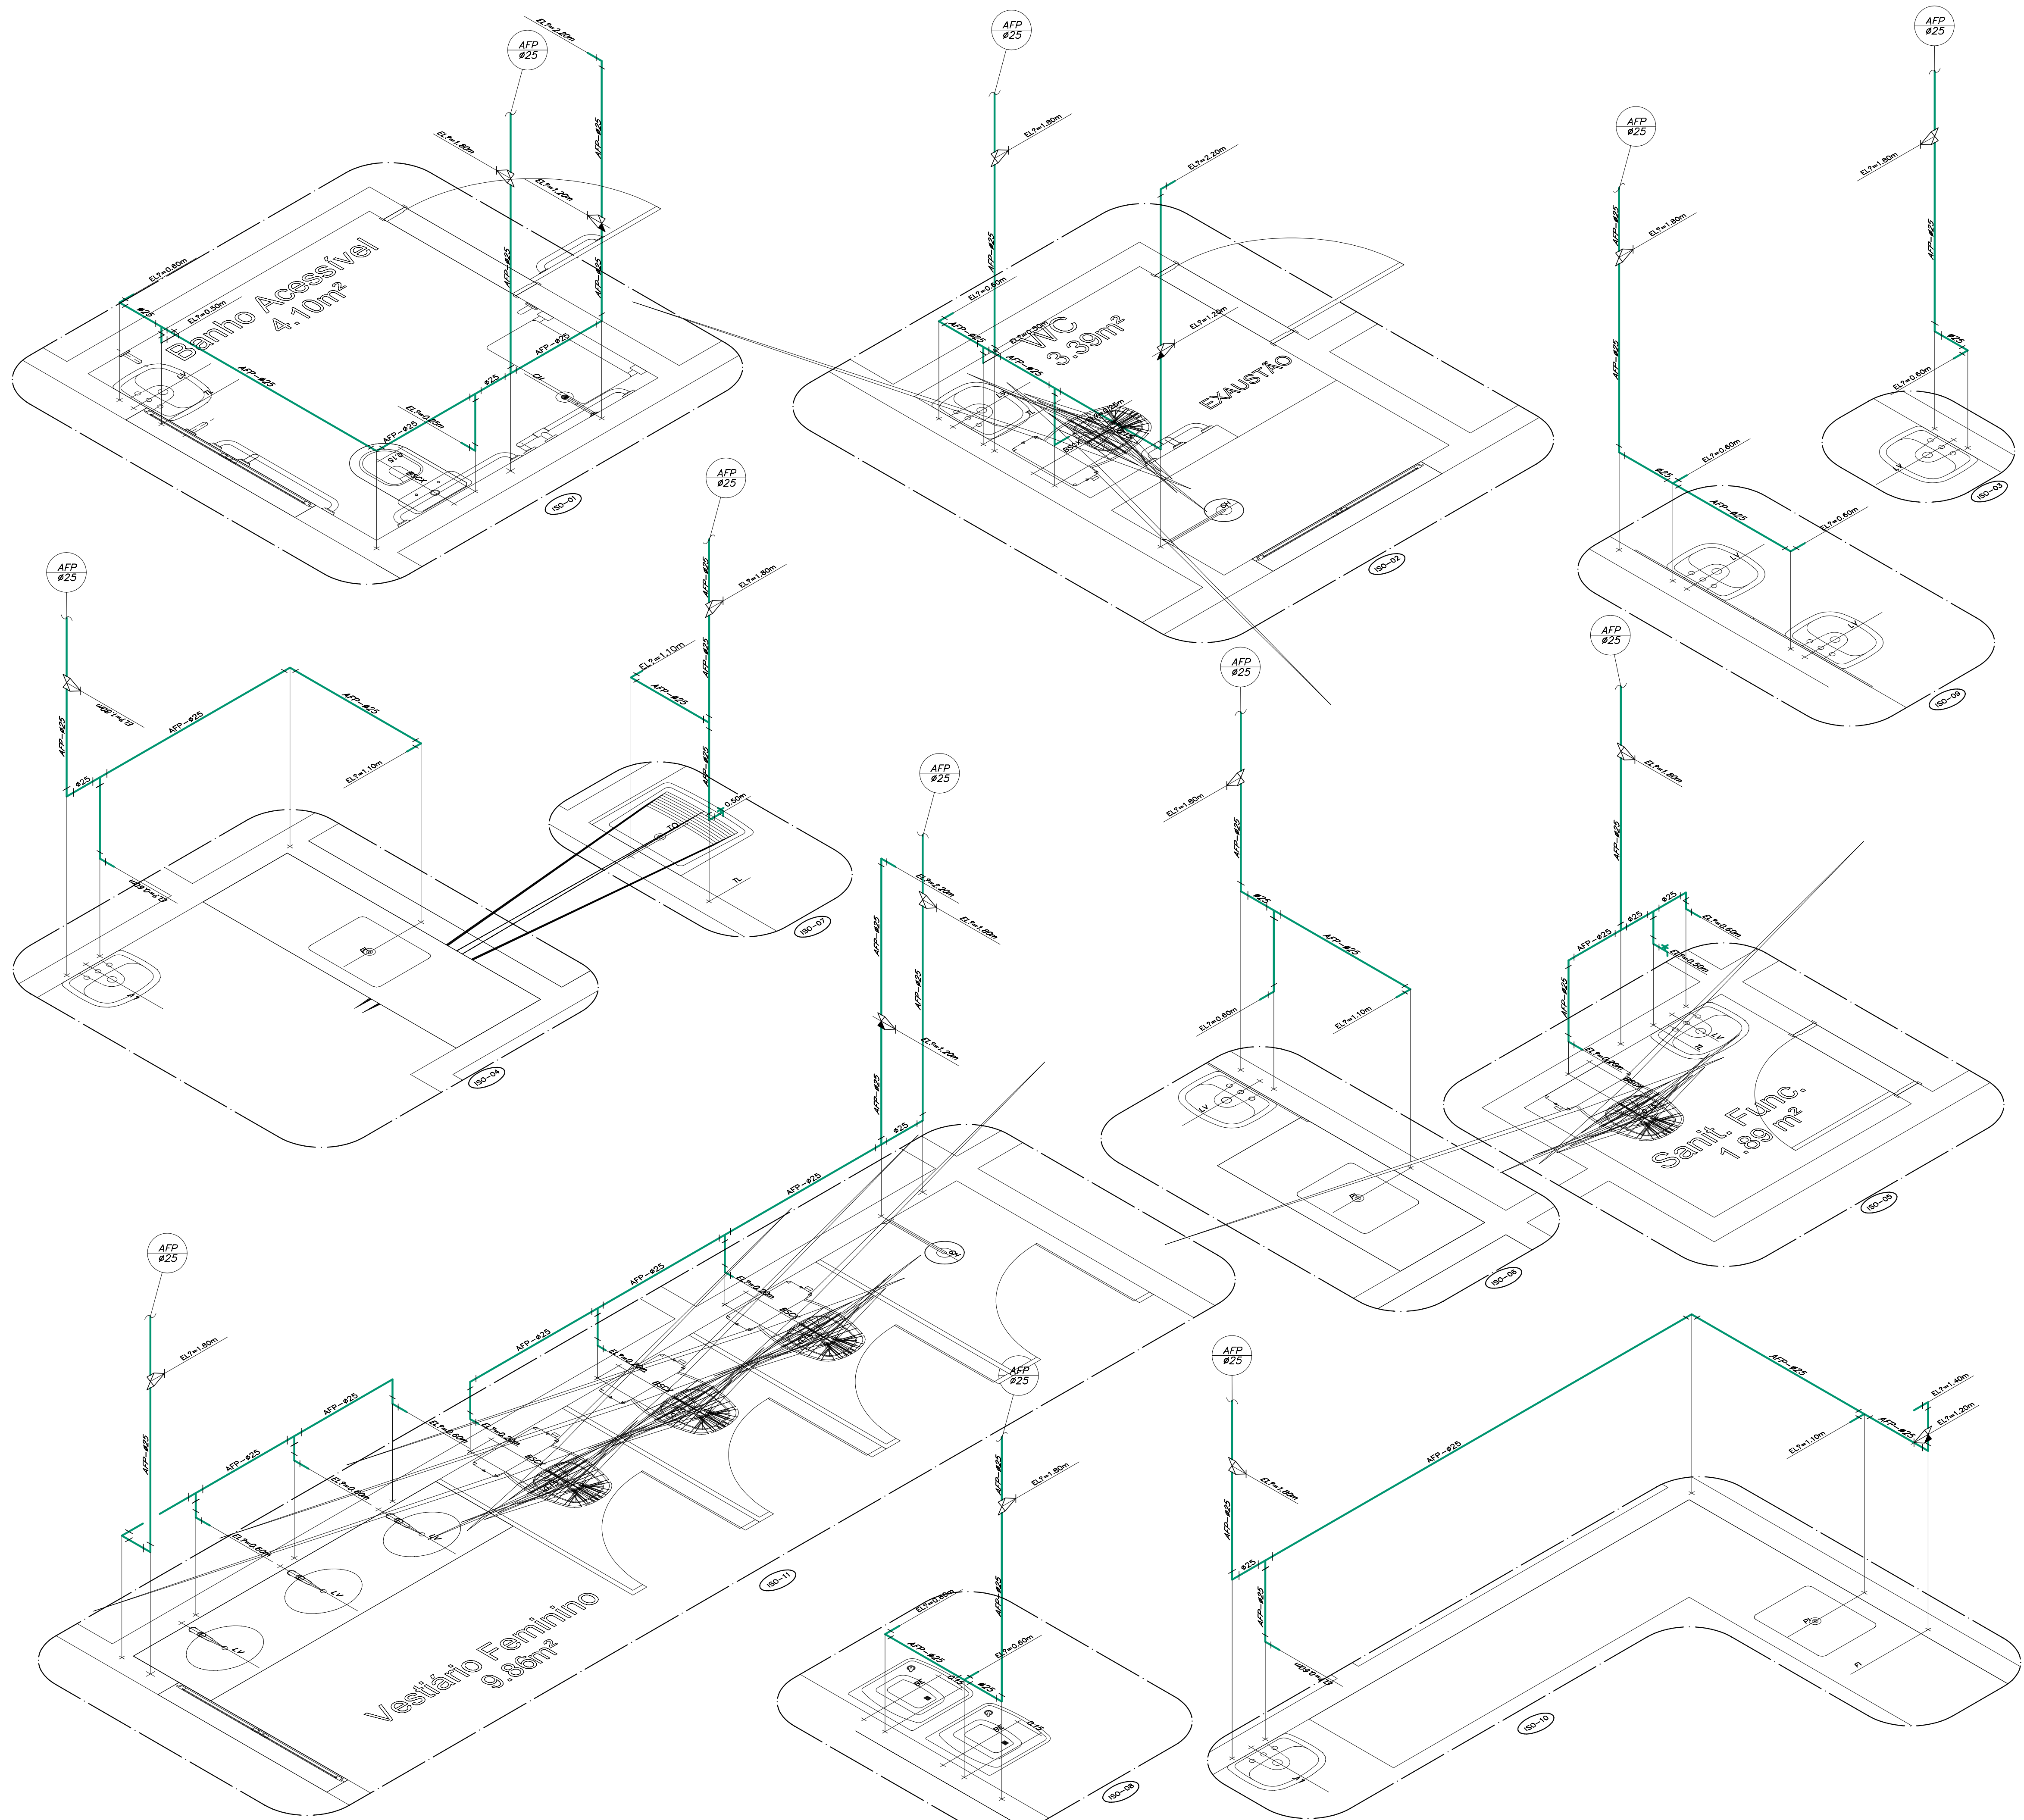

- NOTAS:**
- DIÂMETROS ESTÃO EM MILÍMETROS E AS DIMENSÕES ESTÃO EM METROS
 - OS DETALHES GERAIS ESTARÃO NAS PLANTAS BAIXAS.
 - VER IMPLANTAÇÃO GERAL DE ÁGUA NO DESENHO HID-001
 - AS TUBULAÇÕES DE ÁGUA FRIA DEVERÃO SER EM PVC RÍGIDO
 - AS TUBULAÇÕES PARA BACIAS COM VÁLVULA ESTÃO DIFERENCIADAS EM PLANTA
 - VER DETALHE DOS RESERVATÓRIOS NO DESENHO HID-005
 - VER ISOMÉTRICOS NA FOLHA HID-004

LEGENDA SISTEMAS DE ÁGUA	
NOMENCLATURA	DESCRIÇÃO
AFP	TUBULAÇÃO DE ÁGUA FRIA POTÁVEL
AFV	TUBULAÇÃO DE ÁGUA FRIA PARA BACIA COM VÁLVULA
EAF	TUBULAÇÃO DE ENTRADA D'ÁGUA FRIA
REC-AFP	TUBULAÇÃO DE RECALQUE DE ÁGUA FRIA POTÁVEL
O	TUBULAÇÃO QUE SOBE
C	TUBULAÇÃO QUE DESCE
IDENTIFICAÇÃO DOS SISTEMAS	
IDENTIFICAÇÃO DAS PRUMADAS	
IDENTIFICAÇÃO DE DETALHES	
BS	BACIA SANITÁRIA
CH	CHUVEIRO
EX	EXPURGO
LV	LAVATÓRIO
MI	MICTÓRIO
DH	DUCHA HIGIÊNICA
PI	PIA
TD	TANQUE
T.L.	TORNEIRA DE LAVAGEM
	VÁLVULA HIDROMECÂNICA PARA MICTÓRIO
	REGISTRO DE GAVETA
	REGISTRO DE PRESSÃO

0	EMISSION INICIAL	20/12/2018	VALTER	SORAYA
Revisão n°	Descrição	Data	Projetista	Aprovação

BAHIA
GOVERNO DO ESTADO
TEREZA-HELI DO BRASIL

PROSUS
SECRETARIA DE SAÚDE DO ESTADO DA BAHIA-SESAB

PROSUS
Programa de Fortalecimento do SUS
na Região Metropolitana de Salvador

Unidade/Orgão:	Município:	Bairro:
CENTRO DE ATENÇÃO PSICOSSOCIAL / SESAB	SALVADOR	PAU DA LIMA
Nome do projeto:	Escala:	
PROJETO EXECUTIVO DE INSTALAÇÕES HIDRÁULICAS	1:20	
Título: PLANTA DE ISOMÉTRICOS	Data:	Folha:
	20/12/2018	
Responsável técnico:	Coord. elab. de projetos:	
SORAYA TRINDADE MARCHIOLI	MARIA TEREZA DE CARVALHO BRAGA	
Arquivo:	Topógrafo:	Desenho:
029_PE_HID_004_CAPS III_PAU DA LIMA_ISO_R00.dwg		VALTER

HID

004