



Usar as espessuras indicadas e o cor preto.	
Cor Espessura des. (mm)	
01	0,2
02	0,6
03	0,4
04	0,3
05	0,1
06	0,1
07	0,6
08	0,8
09	0,2
10	1,0
11	0,2
12	0,2
13	0,2
14	0,1
15	0,09
20	Use Objeto e Color.
249	Plot. Color.
250	0,1 67%
251	0,1 54%
252	0,1 40%
253	0,1 28%
254	0,1 13%

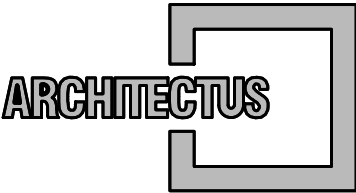

R. Canuto de Aguiar, n.1401
Fortaleza/CE – Tel:(85)3456–5000
architectusbr@gmail.com

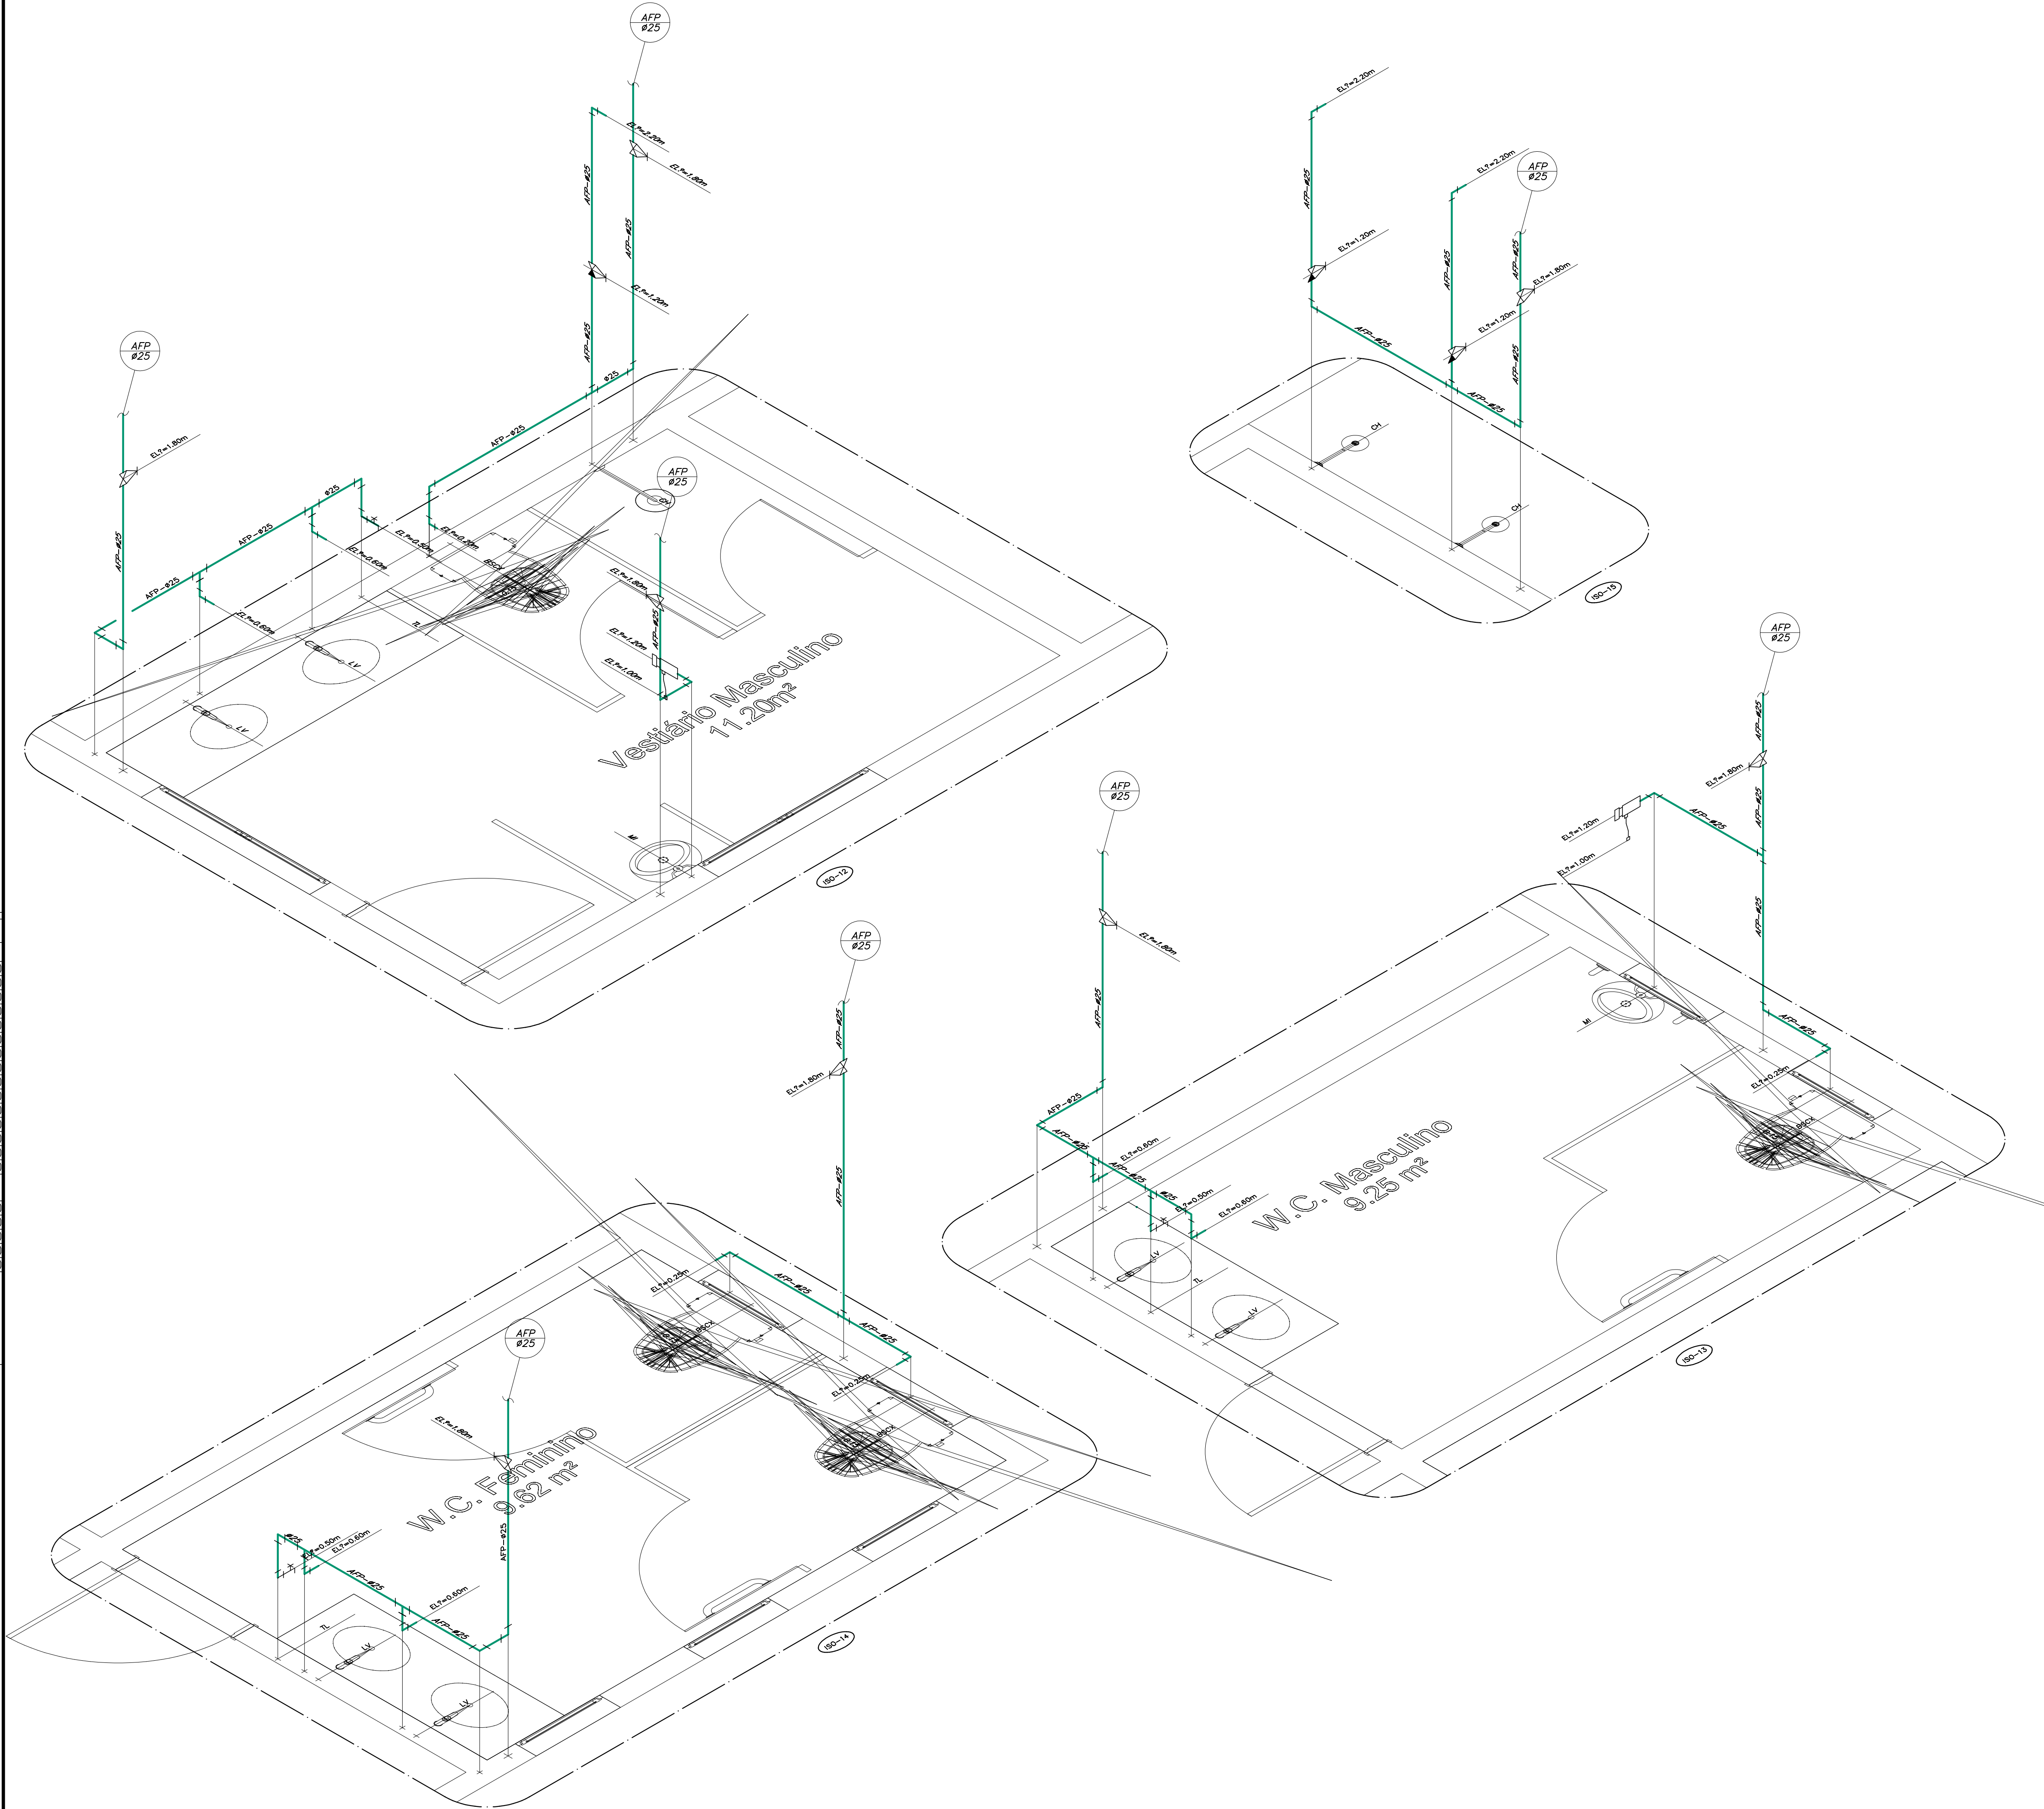

MHA Engenharia Ltda
Alameda Araguaia, 2.104, 2º andar
Barueri/SP – Tel.(011)2078 9000
http://www.mha.com.br

NOTAS:

- DIÂMETROS ESTÃO EM MILÍMETROS E AS DIMENSÕES ESTÃO EM METROS
- OS DETALHES GERAIS ESTARÃO NAS PLANTAS BAIXAS.
- VER IMPLANTAÇÃO GERAL DE ÁGUA NO DESENHO HID-001
- AS TUBULAÇÕES DE ÁGUA FRIA DEVERÃO SER EM PVC RÍGIDO
- AS TUBULAÇÕES PARA BACIAS COM VÁLVULA ESTÃO DIFERENCIADAS EM PLANTA
- VER DETALHE DOS RESERVATÓRIOS NO DESENHO HID-005
- VER ISOMÉTRICOS NA FOLHA HID-004

LEGENDA SISTEMAS DE ÁGUA

NOMENCLATURA	DESCRIÇÃO
AFP	TUBULAÇÃO DE ÁGUA FRIA POTÁVEL
AFV	TUBULAÇÃO DE ÁGUA FRIA PARA BACIA COM VÁLVULA
EAF	TUBULAÇÃO DE ENTRADA D'ÁGUA FRIA
REC-AFP	TUBULAÇÃO DE RECALQUE DE ÁGUA FRIA POTÁVEL
O	TUBULAÇÃO QUE SOBE
C	TUBULAÇÃO QUE DESCE

IDENTIFICAÇÃO DOS SISTEMAS

DIÂMETRO

TIPO DE DETALHE

Nº SEQUENCIAL

IDENTIFICAÇÃO DAS PRUMADAS

IDENTIFICAÇÃO DE DETALHES

BS	BACIA SANITÁRIA
CH	CHUVEIRO
EX	EXPURGO
LV	LAVATÓRIO
MI	MICTÓRIO
DI	DUCHA HIGIÊNICA
PI	PIA
TD	TANQUE
T.L.	TORNEIRA DE LAVAGEM
V.V.	VÁLVULA HIDROMECÂNICA PARA MICTÓRIO
R.G.	REGISTRO DE GAVETA
R.P.	REGISTRO DE PRESSÃO

0	EMISSION INICIAL	20/12/2018	VALTER	SORAYA
Revisão n°	Descrição	Data	Projetista	Aprovação

BAHIA GOVERNO DO ESTADO TEREZA-HELE DO BRASIL		PROSUS SECRETARIA DE SAÚDE DO ESTADO DA BAHIA-SESAB		PROSUS Programa de Fortalecimento do SUS na Região Metropolitana de Salvador
Unidade/Orgão:		Município:	Bairro:	
CENTRO DE ATENÇÃO PSICOSSOCIAL / SESAB		SALVADOR	PAU DA LIMA	
Nome do projeto:		Data:		Escala:
PROJETO EXECUTIVO DE INSTALAÇÕES HIDRÁULICAS		20/12/2018		1:20
Título: PLANTA DE ISOMÉTRICOS		Folha:		
Responsável técnico:		Coord. elab. de projetos:		
SORAYA TRINDADE MARCHIOLI		MARIA TEREZA DE CARVALHO BRAGA		
Arquivo:		Topógrafo:		
029_PE_HID_005_CAPS III_PAU DA LIMA_ISO_R00.dwg		Desenho:		
		VALTER		

HID
005