



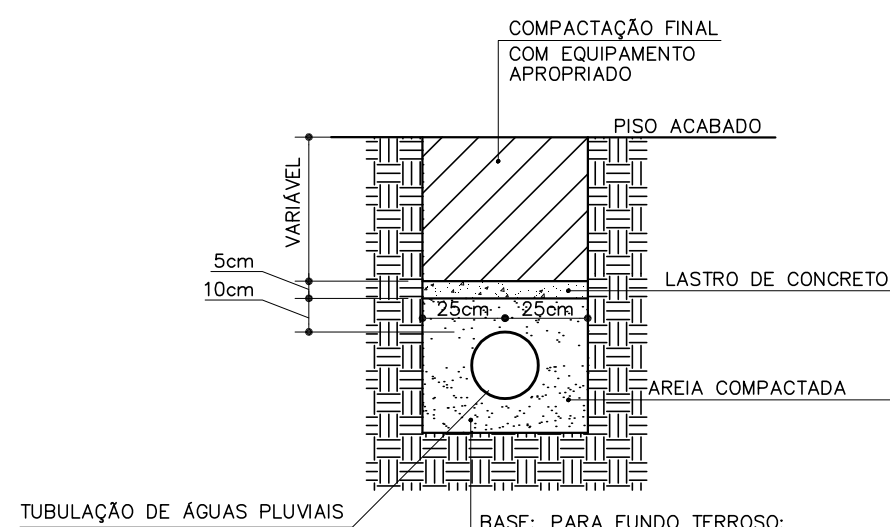

PROTEÇÃO MECÂNICA DAS TUBULAÇÕES
SEM ESCALA

Usar as espessuras indicadas e a cor preta.

Cor	Espessura (mm)
1	0,2
2	0,6
3	0,4
4	0,3
5	0,1
6	0,1
7	0,6
8	0,8
9	0,2
10	1,0
11	0,2
12	0,2
13	0,2
14	0,1
15	0,09
20	Use Objeto
249	Color
250	Plot. Color
251	0,1 67%
252	0,1 54%
253	0,1 40%
254	0,1 28%
255	0,1 13%

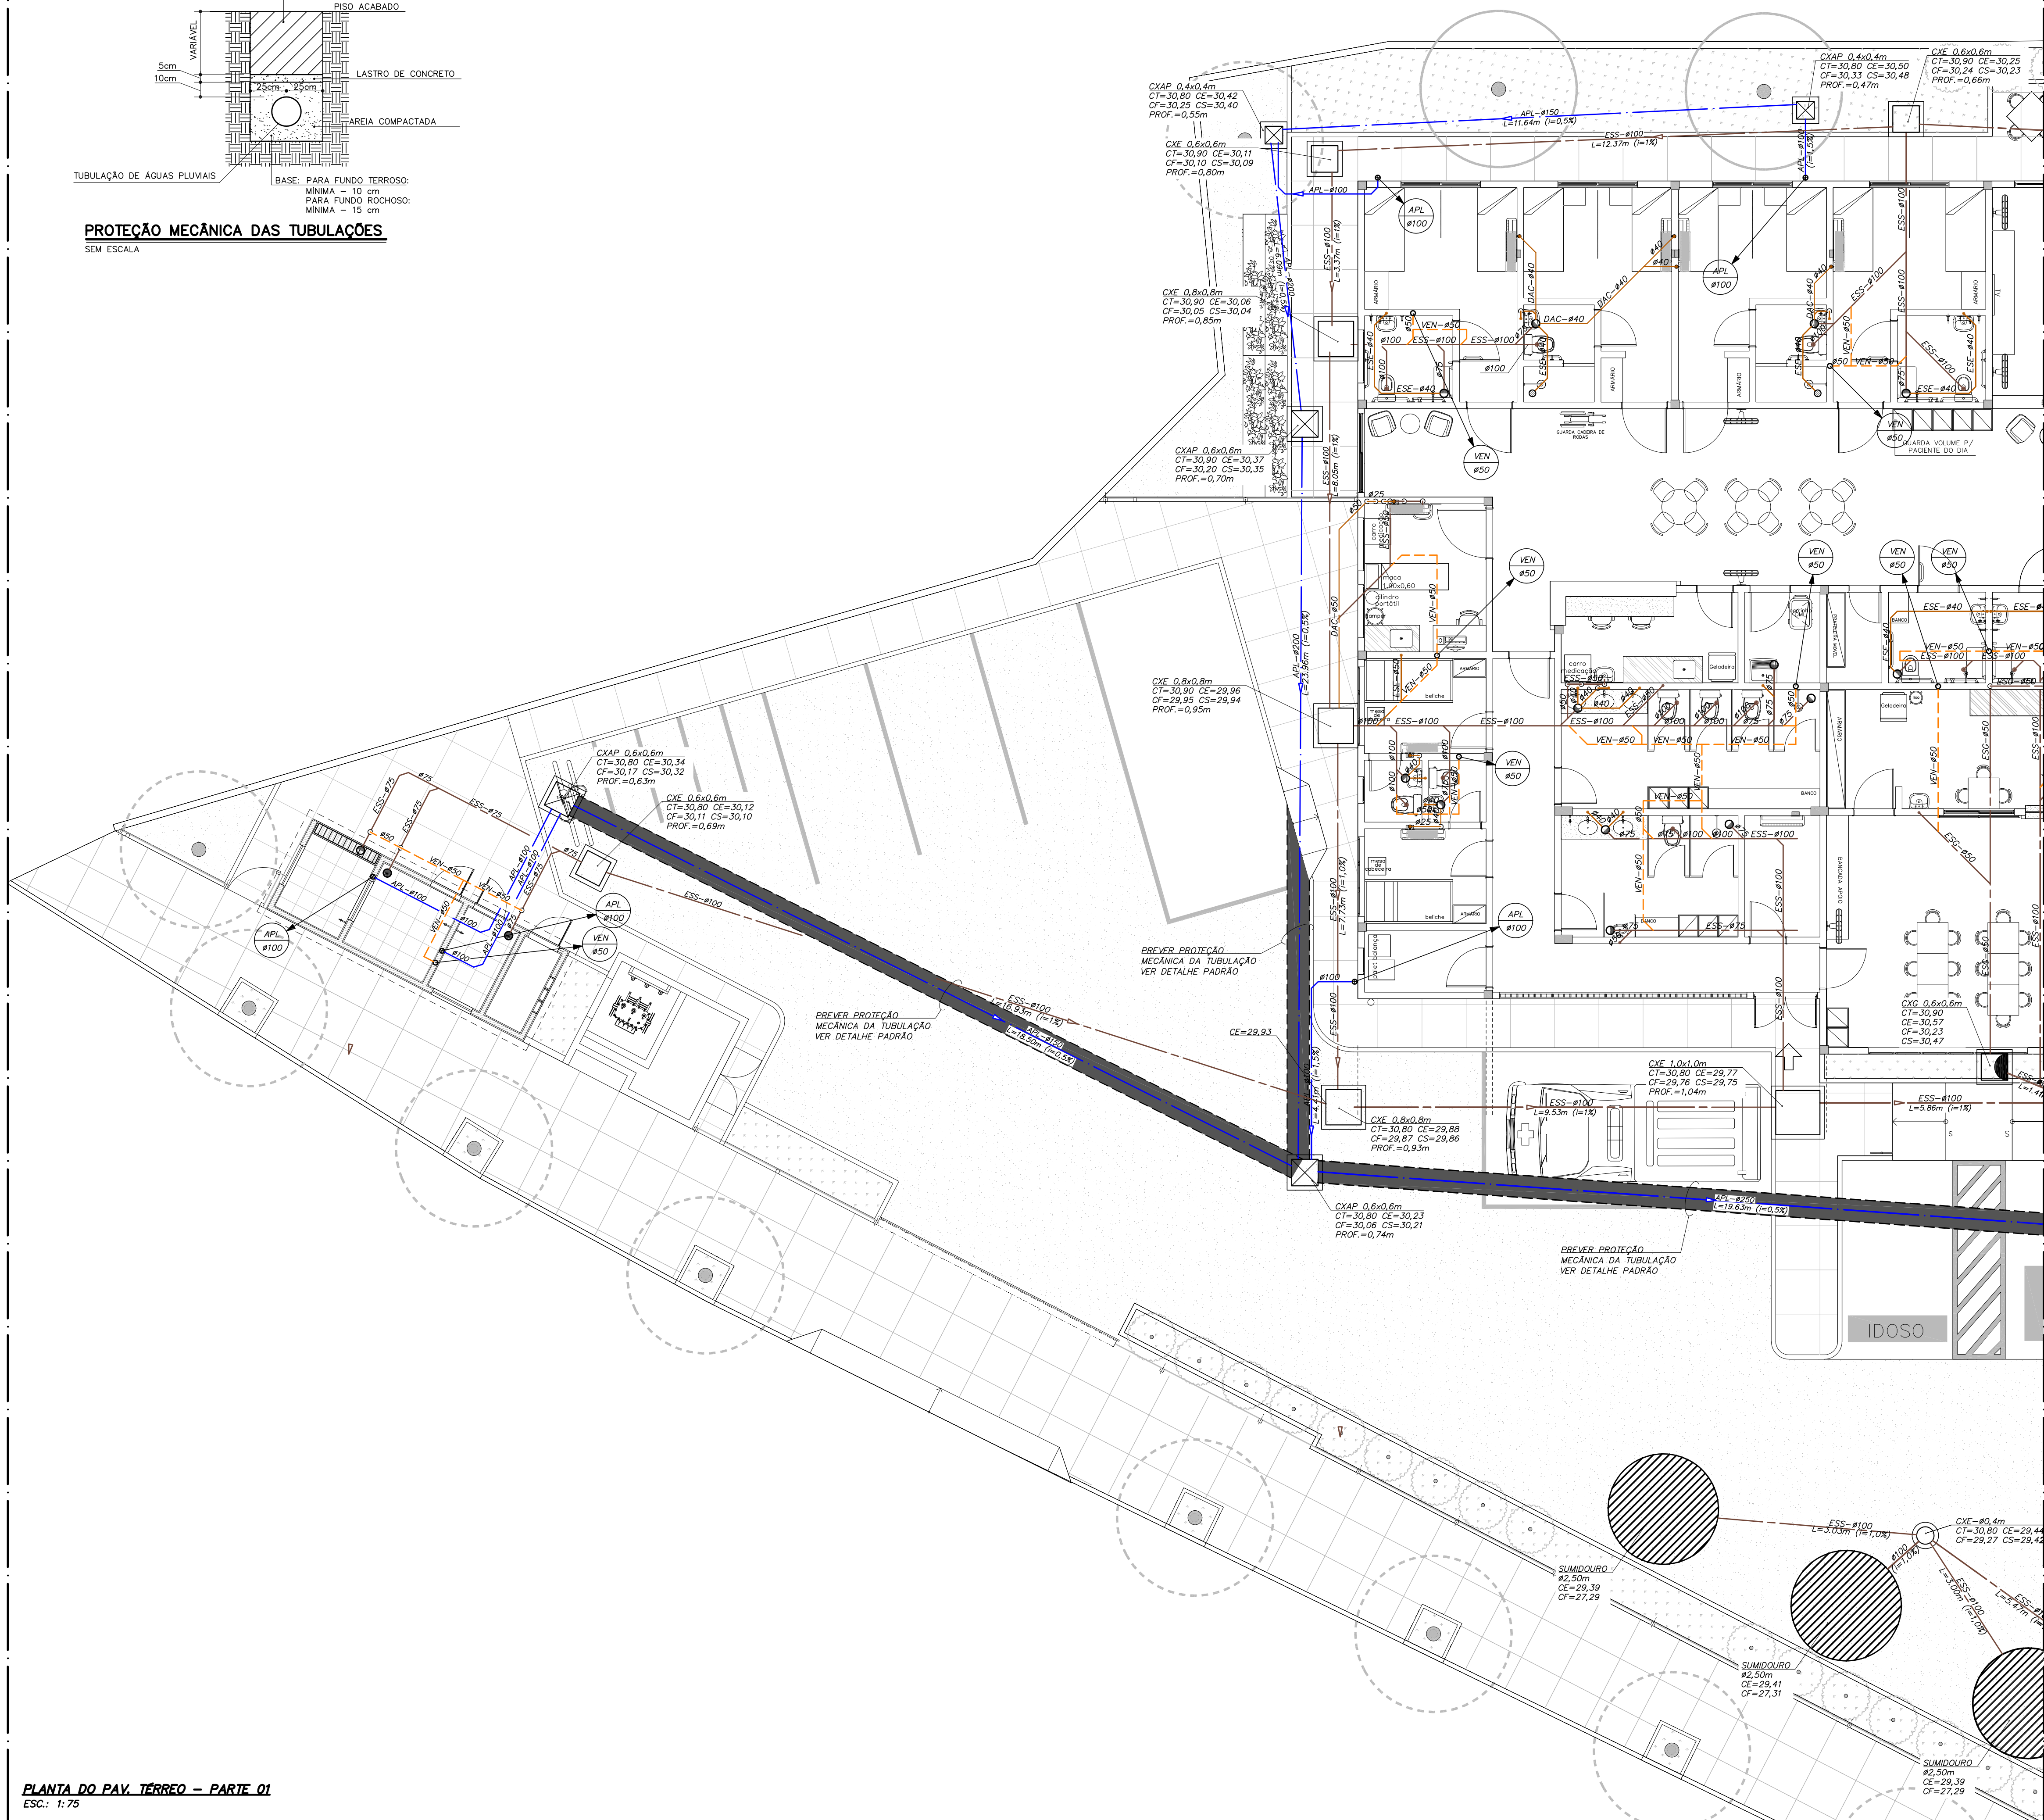

VER CONTINUAÇÃO NA PLANTA DO TERREO PARTE 02

NOTAS:

- DIÂMETROS ESTÃO EM MILÍMETROS E AS DIMENSÕES ESTÃO EM METROS
- A DECLIVIDADE MÍNIMA PARA O SISTEMA ESGOTO SER 1%
- VER IMPLANTAÇÃO GERAL DE ESGOTO E ÁGUAS PLUVIAIS NA FOLHA ESG-001
- AS TUBULAÇÕES DE ESGOTO DEVERÃO SER EM PVC REFORÇADO
- AS TUBULAÇÕES DE ÁGUAS PLUVIAIS DEVERÃO SER EM PVC REFORÇADO E CONCRETO
- A DECLIVIDADE MÍNIMA PARA O SISTEMA DE ÁGUAS PLUVIAIS DEVERÁ SER 0,5 %
- DEVERÁ SER PREVISTO REFORÇO NOS PÉS DAS COLUNAS DE ÁGUAS PLUVIAIS

LEGENDA SISTEMAS DE ESGOTO E ÁGUAS PLUVIAIS

NOMENCLATURA	DESCRIÇÃO
APL	TUBULAÇÃO DE ÁGUAS PLUVIAIS.
ESS	TUBULAÇÃO DE ESGOTO SANITÁRIO.
VEN	TUBULAÇÃO DE VENTILAÇÃO SOBRE O FORRO
DAC	TUBULAÇÃO DE DRENO DE AR CONDICIONADO
	SENTIDO DE FLUXO.
VEN	COLUNA DE VENTILAÇÃO.
DAC	COLUNA DE DRENO DE AR CONDICIONADO
APL	COLUNA DE ÁGUAS PLUVIAIS.
IDENTIFICAÇÃO DOS SISTEMAS	
	DIÂMETRO
IDENTIFICAÇÃO DAS PRUMADAS	
	RAIO SIFONADO COM TAMPA ESCAMOTEÁVEL.
	GRELHA HEMISFÉRICA.
	CAIXA SIFONADA SIMPLES.
	CAIXA DE INSPEÇÃO DE ESGOTO.
	CAIXA DE INSPEÇÃO DE ÁGUA PLUVIAL.

1	REVISÃO GERAL	07/02/2019	VALTER	SORAYA
0	EMISSION INICIAL	20/12/2018	VALTER	SORAYA
Revisão n°	Descrição	Data	Projetista	Aprovação
BAHIA GOVERNO DO ESTADO TERRA-NAZ DO BRASIL				
PROSUS SECRETARIA DE SAÚDE DO ESTADO DA BAHIA-SESAB				
PROSUS Programa de Inovação em Saúde do Sistema Metropolitano de Saúde				
Unidade/Orgão:	CENTRO DE ATENÇÃO PSICOSSOCIAL / SESAB		Município:	SALVADOR
Nome do projeto:	PROJETO EXECUTIVO DE ESGOTO E ÁGUAS PLUVIAIS		Bairro:	PAU DA LIMA
Título:	PLANTA DO PAVIMENTO TERREO - PARTE 01		Escala:	1:75
Responsável técnico:	SORAYA TRINDADE MARCHIOLI		Data:	20/12/2018
Coord. elab. de projetos:	MARIA TEREZA DE CARVALHO BRAGA		Folha:	ESG 001
Arquivo:	029_PE_ESG_001_CAPS_III_PAU DA LIMA_TER_R01.dwg		Topógrafo:	VALTER
		Desenho:	VALTER	