

NOTAS:

- DIÂMETROS ESTÃO EM MILÍMETROS E AS DIMENSÕES ESTÃO EM METROS
- A DECLIVIDADE MÍNIMA PARA O SISTEMA ESGOTO SER 1%
- VER IMPLANTAÇÃO GERAL DE ESGOTO E ÁGUAS PLUVIAIS NA FOLHA ESG-001
- AS TUBULAÇÕES DE ESGOTO DEVERÃO SER EM PVC REFORÇADO
- AS TUBULAÇÕES DE ÁGUAS PLUVIAIS DEVERÃO SER EM PVC REFORÇADO E CONCRETO
- A DECLIVIDADE MÍNIMA PARA O SISTEMA DE ÁGUAS PLUVIAIS DEVERÁ SER 0,5 %
- DEVERÁ SER PREVISTO REFORÇO NOS PÉS DAS COLUNAS DE ÁGUAS PLUVIAIS

LEGENDA SISTEMAS DE ESGOTO E ÁGUAS PLUVIAIS


NOMENCLATURA	DESCRIÇÃO
APL	TUBULAÇÃO DE ÁGUAS PLUVIAIS.
ESS	TUBULAÇÃO DE ESGOTO SANITÁRIO.
VEN	TUBULAÇÃO DE VENTILAÇÃO SOBRE O FORRO
DAC	TUBULAÇÃO DE DRENO DE AR CONDICIONADO
	SENTIDO DE FLUXO.
VEN	COLUNA DE VENTILAÇÃO.
DAC	COLUNA DE DRENO DE AR CONDICIONADO
APL	COLUNA DE ÁGUAS PLUVIAIS.

IDENTIFICAÇÃO DOS SISTEMAS


XX
000

IDENTIFICAÇÃO DAS PRUMADAS


	RAIO SIFONADO COM TAMPA ESCAMOTEÁVEL.
	GRELHA HEMISFÉRICA.
	CAIXA SIFONADA SIMPLES.
	CAIXA DE INSPEÇÃO DE ESGOTO.
	CAIXA DE INSPEÇÃO DE ÁGUA PLUVIAL.

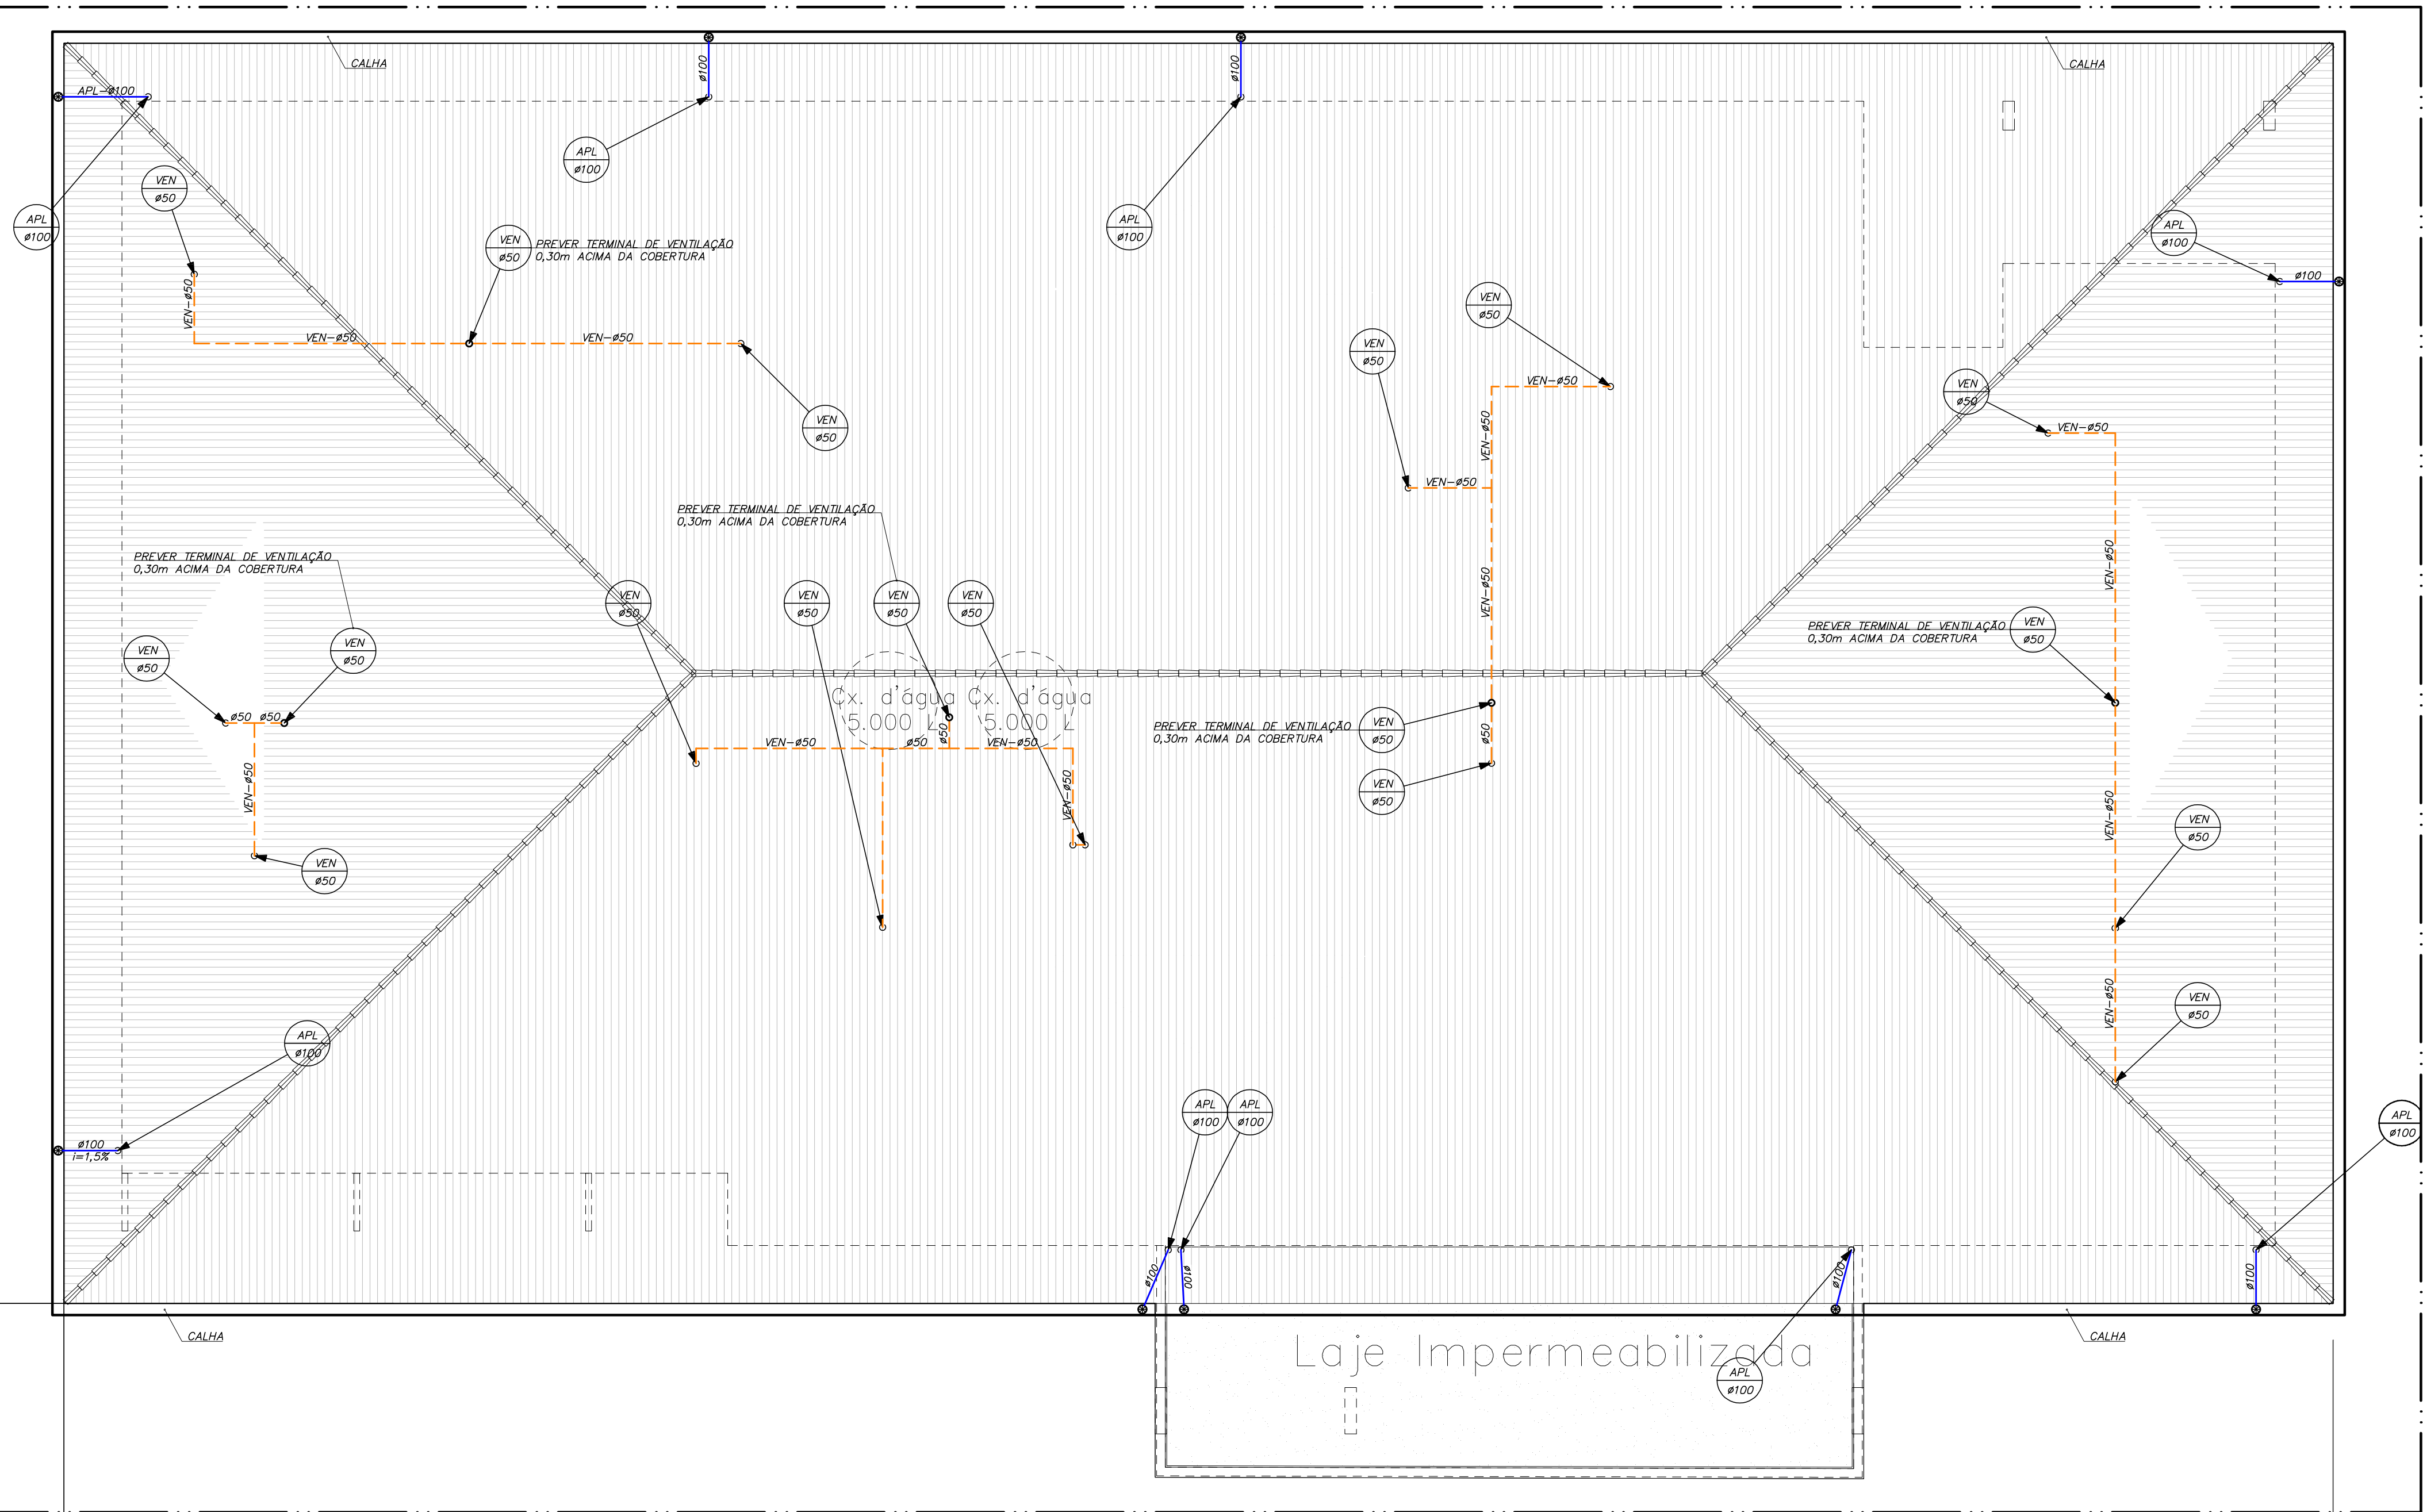

PLANTA DE COBERTURA
ESC.: 1:75

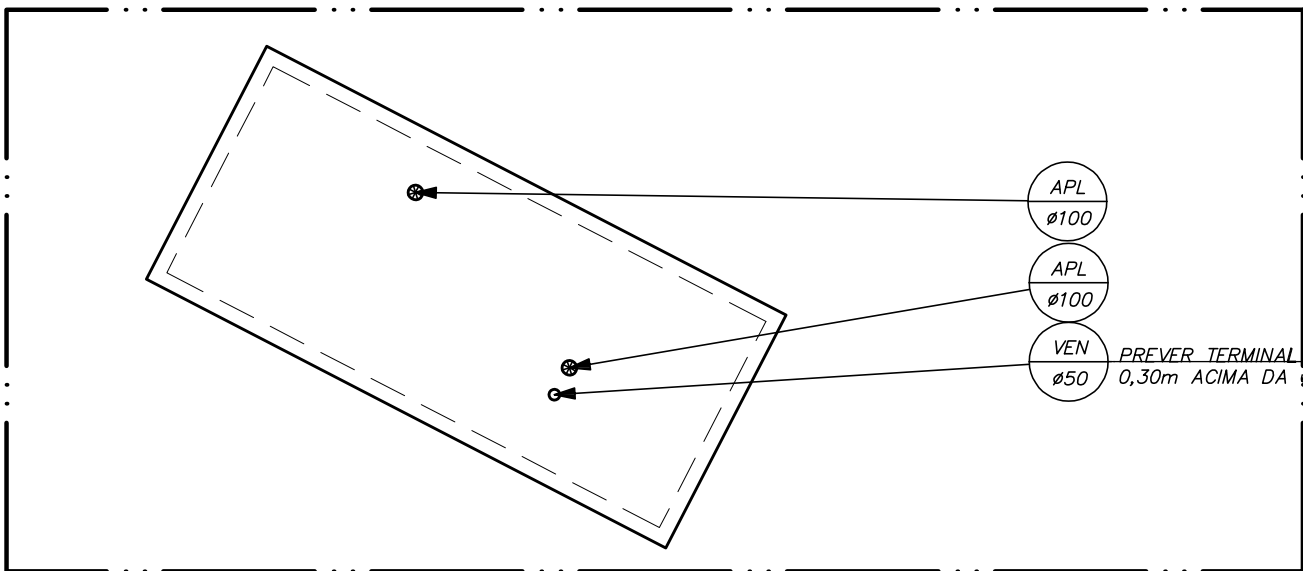

PLANTA DE COBERTURA - CENTRAL DE RESÍDUOS
ESC.: 1:75

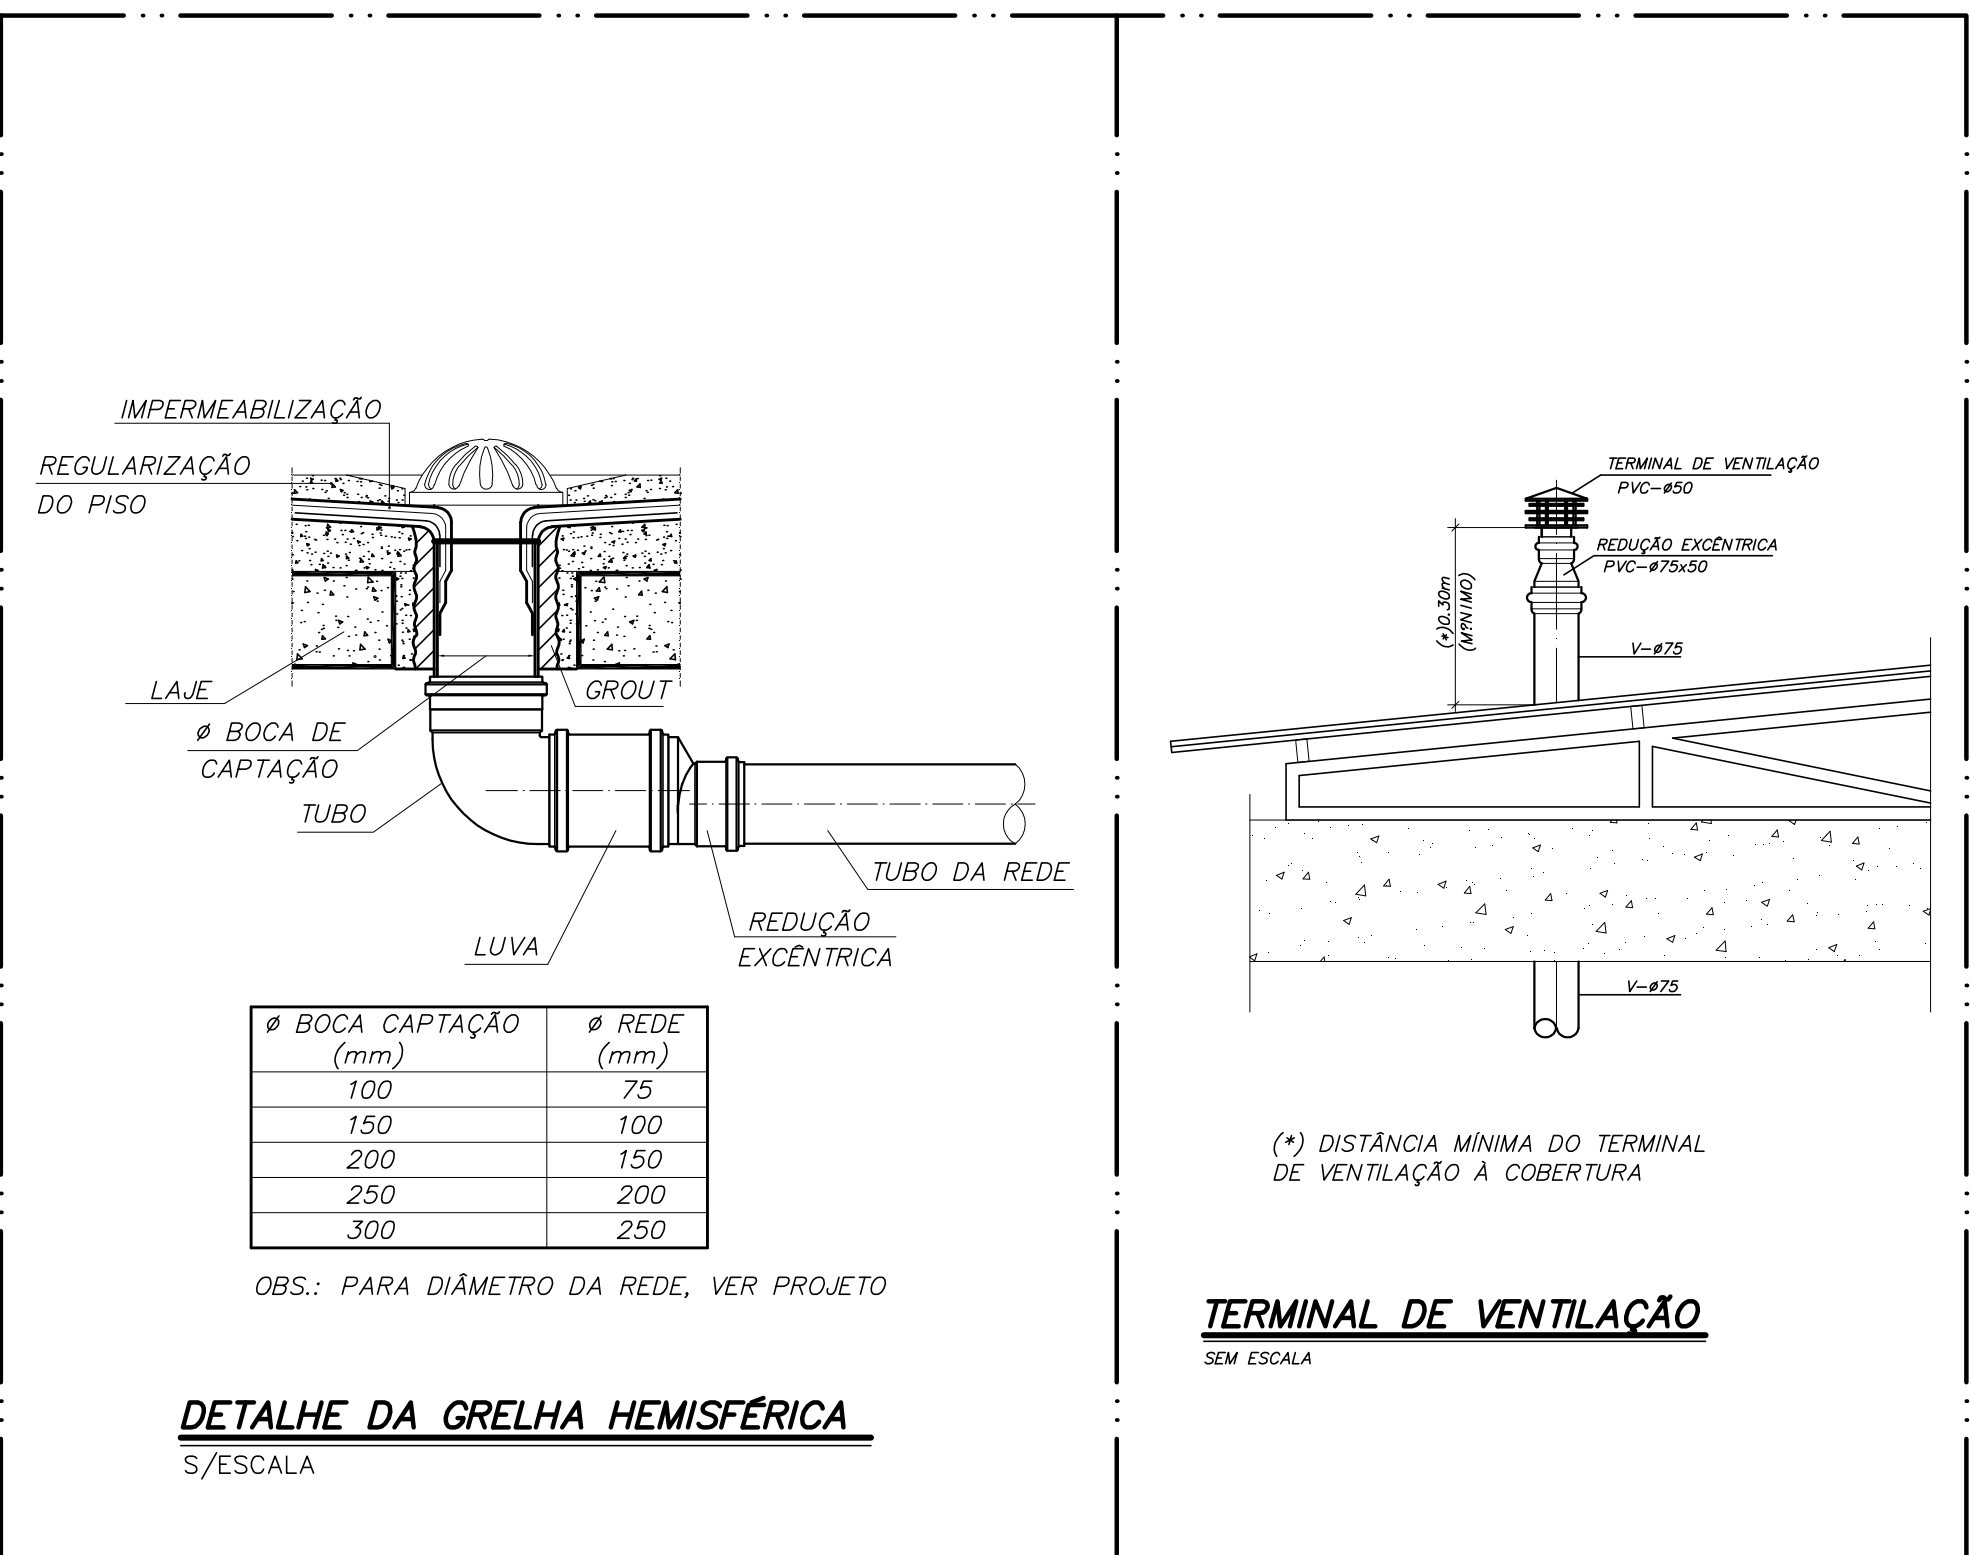

DETALHE DA GRELHA HEMISFÉRICA
S/ESCALA

TERMINAL DE VENTILAÇÃO
SEM ESCALA

Revisão	n°	Descrição	Data	Projetista	Aprovação
1	REVISÃO GERAL		07/02/2019	VALTER	SORAYA
0	EMIÇÃO INICIAL		20/12/2018	VALTER	SORAYA

Bahia GOVERNO DO ESTADO TERRA-NAZ DO BRASIL	PROSUS SECRETARIA DE SAÚDE DO ESTADO DA BAHIA-SESAB	PROSUS Instituto de Tecnologia da Saúde do Estado da Bahia
Unidade/Orgão: CENTRO DE ATENÇÃO PSICOSSOCIAL / SESAB	Município: SALVADOR	Bairro: PAU DA LIMA
Nome do projeto: PROJETO EXECUTIVO DE ESGOTO E ÁGUAS PLUVIAIS	Data: 20/12/2018	Escala: 1:75
Título: PLANTA DE COBERTURA	Responsável técnico: SORAYA TRINDADE MARCHIOLI CREA: 5000203172	Coord. elab. de projetos: MARIA TEREZA DE CARVALHO BRAGA CAU: A15353-2
Arquivo: 029_PE_ESG_003_CAPS III_PAU DA LIMA_COB_R01.dwg	Topógrafo: -	Desenho: VALTER
		ESG 003