


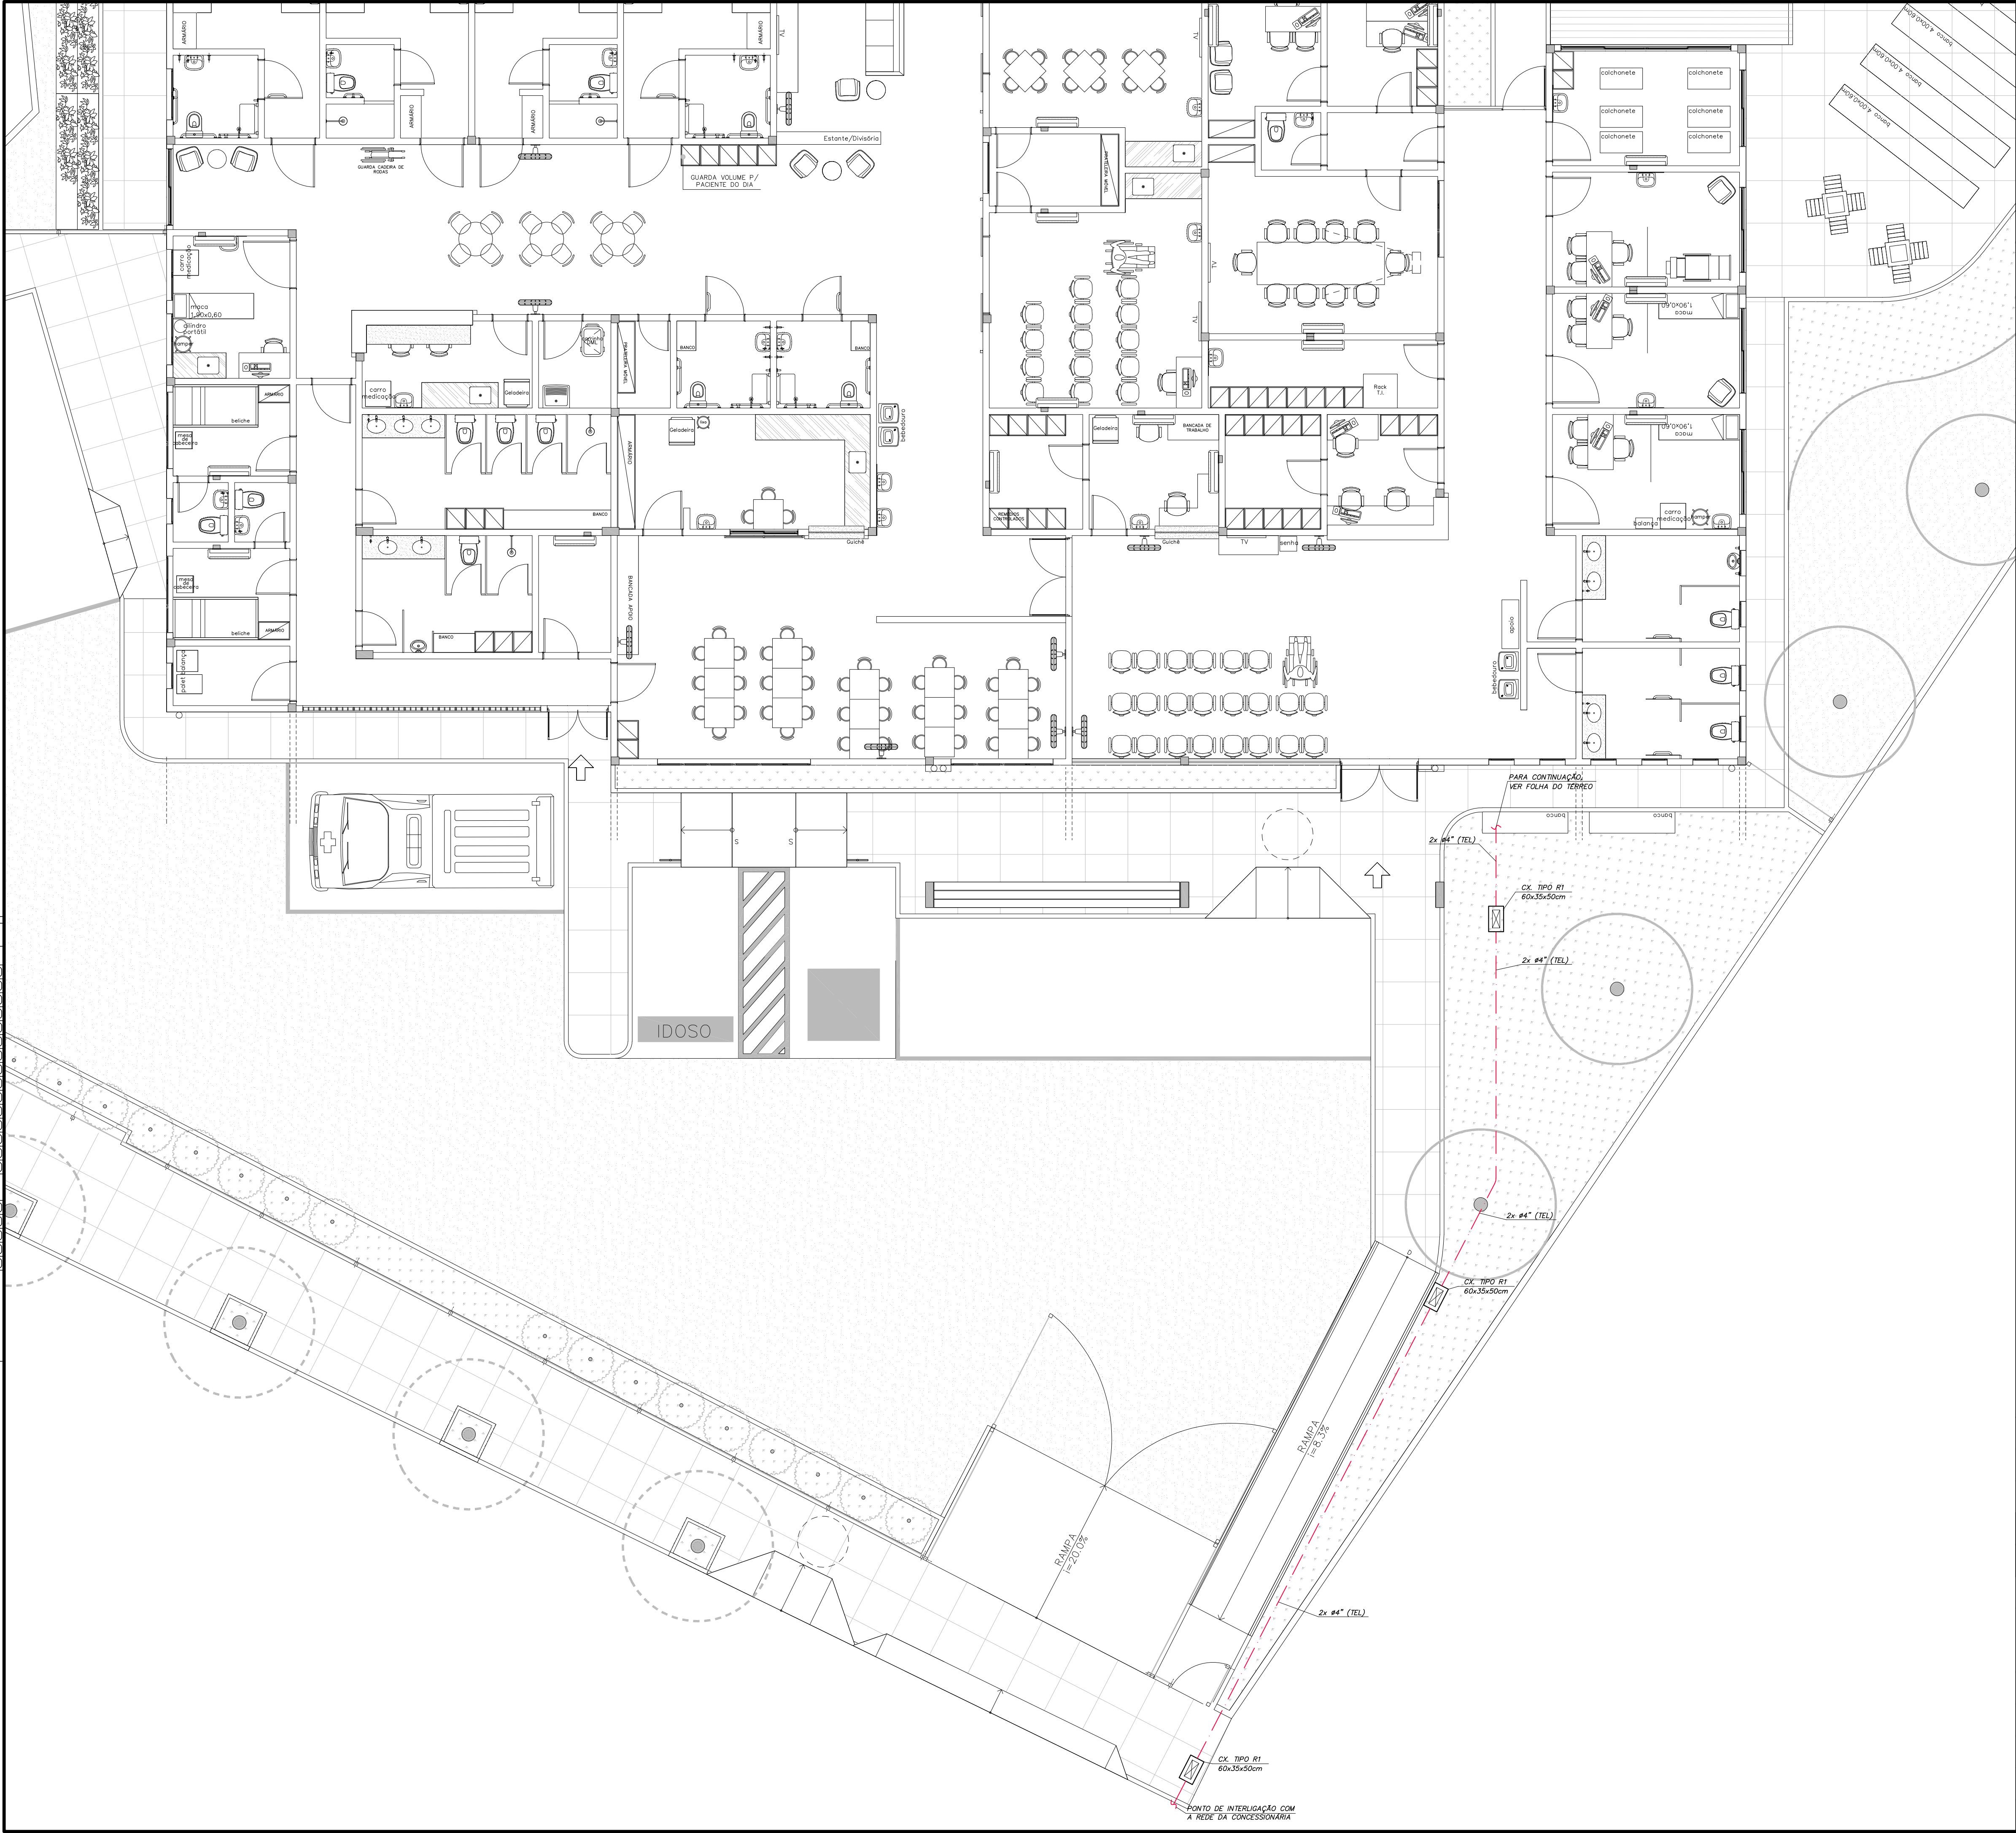

Usar as espessuras indicadas e a cor preta.

Cor	Espessura des. (mm)
1	0,2
2	0,6
3	0,4
4	0,3
5	0,1
6	0,1
7	0,6
8	0,8
9	0,2
10	1,0
11	0,2
12	0,2
13	0,2
14	0,1
15	0,09
20	Use Objeto
249	Color
250	Plot. Color. 0,1 67%
251	0,1 54%
252	0,1 40%
253	0,1 28%
254	0,1 13%

R. Canuto de Aguiar, n.1401
Fortaleza/CE – Tel:(85)3456-5000
architectusbr@gmail.com

MHA Engenharia Ltda
Alameda Araguaia, 2.104, 2º andar
Barueri/SP – Tel.(011)2078 9000
http://www.mha.com.br

NOTAS GERAIS DOS SISTEMAS DE COMUNICAÇÕES

01 – ELETRODUTOS NÃO INDICADOS SERÃO DE:
#3/4" PARA TELECOMUNICAÇÕES
#3/4" PARA SISTEMA DE TV

02 – CAIXAS DE PASSAGEM EMBUTIDAS COM ALTURA NÃO INDICADA SERÃO A 0,30m DO PISO ACABADO.

03 – CAIXAS DE PASSAGEM COM DIMENSÕES NÃO INDICADAS SERÃO DE 10x10x8cm.

04 – O DIMENSIONAMENTO DAS TUBULAÇÕES PARA OS TODOS OS SISTEMAS PROJETADOS FOI BASEADO NOS TIPOS DE CABOS CITADOS NO MEMORIAL DESCRITIVO, E DEVERÁ SER OBJETO DE UM PROJETO EXECUTIVO POR PARTE DOS FORNECEDORES DOS SISTEMAS.

LEGENDA GERAL – SISTEMAS ELETRÔNICOS

TV1

PONTO DE TELECOMUNICAÇÕES (VOZ E DADOS) COM 1 CONECTOR RJ-45, MONTADO EM CAIXA 4"x2"x2" EMBUTIDA NA PAREDE – h= ALTURA DA TOMADA DE ENERGIA AO LADO

TV2

PONTO DE TELECOMUNICAÇÕES (VOZ E DADOS) COM 2 CONECTORES RJ-45, MONTADO EM CAIXA 4"x2"x2" EMBUTIDA NA PAREDE – h= ALTURA DA TOMADA DE ENERGIA AO LADO

AP

PONTO DE ALIMENTAÇÃO DE PARA ACCESS POINT, COM 1 CONECTOR RJ-45, MONTADO EM CAIXA TIPO CONDULETE ACIMA DO FORRO – h=2,30m (A INTERLIGAÇÃO ENTRE O CONECTOR E O ACCESS POINT DEVERÁ SER EFETUADO ATRAVÉS DE PATCH-CORD APROPRIADO)

RACK

RACK PARA EQUIPAMENTOS DE TELECOMUNICAÇÕES (VOZ E DADOS)

Botão Anti-Pânico

BOTÃO ANTI-PÂNICO DO SISTEMA DE CONTROLE DE ACESSO, MONTADO EM CAIXA 4"x2"x2", EMBUTIDA NA PAREDE – h=0,40m DO PISO ACABADO

Sinalizador

SINALIZADOR ÁUDIO-VISUAL COM FLASH STROBO E CAMPAINHA DE LONGO ALCANCE INSTALADO NA PAREDE – h=2,20m ACIMA DO PISO ACABADO

Câmera

CÂMERA DE CFTV FIXA (PREVISÃO)

Câmera

CÂMERA DE CFTV FIXA INSTALADA EM CAIXA À PROVA DE TEMPO (PREVISÃO)

Câmera

CÂMERA DE CFTV FIXA INSTALADA EM DOME EXTERNO (PREVISÃO)

TV

PONTO PARA CONEXÃO DA ANTENA DE TELEVISÃO COM CONECTOR "T", MONTADO EM CAIXA 4"x4"x2"

TM

ELETRODUTO DE PVC RÍGIDO, EMBUTIDO NA PAREDE OU TETO (TELECOMUNICAÇÕES)

TM

ELETRODUTO DE PVC RÍGIDO, EMBUTIDO NO PISO (TELECOMUNICAÇÕES)

Wavy line

ELETRODUTO FLEXÍVEL METÁLICO SEM CAPA DE PVC (TELECOMUNICAÇÕES)

Dashed line

ELETRODUTO DE PVC RÍGIDO, EMBUTIDO NO PISO (CABOS DE PARES METÁLICO)

TV

ELETRODUTO DE PVC RÍGIDO, EMBUTIDO NO PISO (TV/TV A CABO)

1	REVISÃO GERAL	07/02/2019	RICHARD	WASHINGTON	
0	EMISSÃO INICIAL	20/12/2018	RICHARD	WASHINGTON	
Revisão n°	Descrição	Data	Projetista	Aprovação	

GOVERNO DO ESTADO
TERRA-NAZ DO BRASIL

PROSUS
SECRETARIA DE SAÚDE DO ESTADO DA BAHIA-SESAB

PROSUS
Programa de Inovação em Saúde
da Região Metropolitana de Salvador

Unidade/Orgão:
CENTRO DE ATENÇÃO PSICOSSOCIAL / SESAB

Município:
SALVADOR

Bairro:
PAU DA LIMA

Nome do projeto:
PROJETO EXECUTIVO DE INSTALAÇÕES DE SISTEMAS ELETRÔNICOS

Escala:
1:75

Título: SISTEMAS ELETRÔNICOS
PLANTA DA IMPLANTAÇÃO

Data:
20/12/2018

Folha:
TEL
002

Responsável técnico:
CARLOS ALBERTO CENTURION
CREA: 001792300

Coord. elab. de projetos:
MARIA TEREZA DE CARVALHO BRAGA
CAU: A15353-2

Arquivos:
029_PE_TEL_002_CAPS III_PAU DA LIMA_IMP_R01.dwg

Topógrafo:
-

Desenho:
RICHARD