

R. Conde de Aguiar, n.1401
Fortaleza/CE - Tel:(85)3456-5000
architectusbr@gmail.com



MHA Engenharia Ltda
Alameda Arguêda, 2.104, 2º andar
Barueri/SP - Tel.(011)2078 9000
http://www.mha.com.br

NOTAS


- 01- CONSULTAR MEMORIAL DESCRITIVO DO PROJETO PARA INFORMAÇÕES COMPLEMENTARES.
- 02- TODAS AS CAIXAS DE PASSAGEM INTERNAS DEVERÃO SER METÁLICAS E COM TAMPA APARAFUSADA, CAIXAS DE PASSAGEM NA ÁREA EXTERNA SERÃO EM CONCRETO.
- 03- ELETRODUTOS ENTERRADOS SERÃO DO TIPO PEAD (POLIETILENO DE ALTA DENSIDADE), DIÂMETRO MÍNIMO DE 1,1/4".
- 04- NAS REGIÕES DE TRÁFEGO DE VEÍCULOS OS ELETRODUTOS ENTERRADOS DEVERÃO SER ENVOLTOS POR 10cm DE CONCRETO.
- 05- ELETRODUTOS EMBUTIDOS EM PAREDE SERÃO DE PVC RÍGIDO.
- 06- ELETRODUTOS APARENTES SERÃO DE AÇO CARBONO GALVANIZADO À FOGO.
- 07 - A ILUMINAÇÃO EXTERNA DEVE SER EXECUTADA POR ELETRODUTO PEAD DE 1,1/4".
- 08- CABOS DE COBRE NU EMBUTIDOS NO SOLO SERÃO DE #50mm².
- 09- TODAS AS CONEXÕES ENTRE CABOS E HASTES SERÃO FEITAS ATRAVÉS DE SOLDAS EXOTÉRMICAS, OU CONECTORES DE APERTO.

LEGENDA

	LUMINÁRIA FECHADA PARA LÂMPADA DE VAPOR DE MERCÚRIO 250W, COM REATOR DE PARTIDA RÁPIDA, INSTALADO EM POSTE CURVO SIMPLES DE 9 METROS
	LUMINÁRIA FECHADA PARA LÂMPADA DE VAPOR DE MERCÚRIO 250W, COM REATOR DE PARTIDA RÁPIDA, INSTALADO EM POSTE CURVO DUPLO DE 9 METROS
	RELE FOTOELÉTRICO IP-43/IK-04, BIVOLT (127/220V), REF. 642-46, PIAL, LEGRAND
	ELETRODUTO DE PVC RÍGIDO ROSCÁVEL, EMBUTIDO NA PAREDE OU TETO
	ELETRODUTO DE AÇO CARBONO GALVANIZADO, APARENTE NAS ÁREAS EXTERNAS
	ELETRODUTO PEAD EMBUTIDO NO PISO
	QUADRO DE DISTRIBUIÇÃO DE EMBUTIR - ESPECIFICAÇÃO NO MEMORIAL
	CORDOALHA DE COBRE NU EMBUTIDA NO PISO
	HASTE DE ATERRAMENTO #3/4"x3,00m COM INSPEÇÃO PARA ATERRAMENTO

Usar as espessuras indicadas e a cor preta.

Cor	Espessura des. (mm)
1	0,2
2	0,6
3	0,4
4	0,3
5	0,1
6	0,1
7	0,6
8	0,8
9	0,2
10	1,0
11	0,2
12	0,2
13	0,2
14	0,1
15	0,09
20	Use Objeto e 249
249	Color. Color.
250	(0,1 6,7%)
251	(0,1 54%)
252	(0,1 40%)
253	(0,1 28%)
254	(0,1 1,3%)

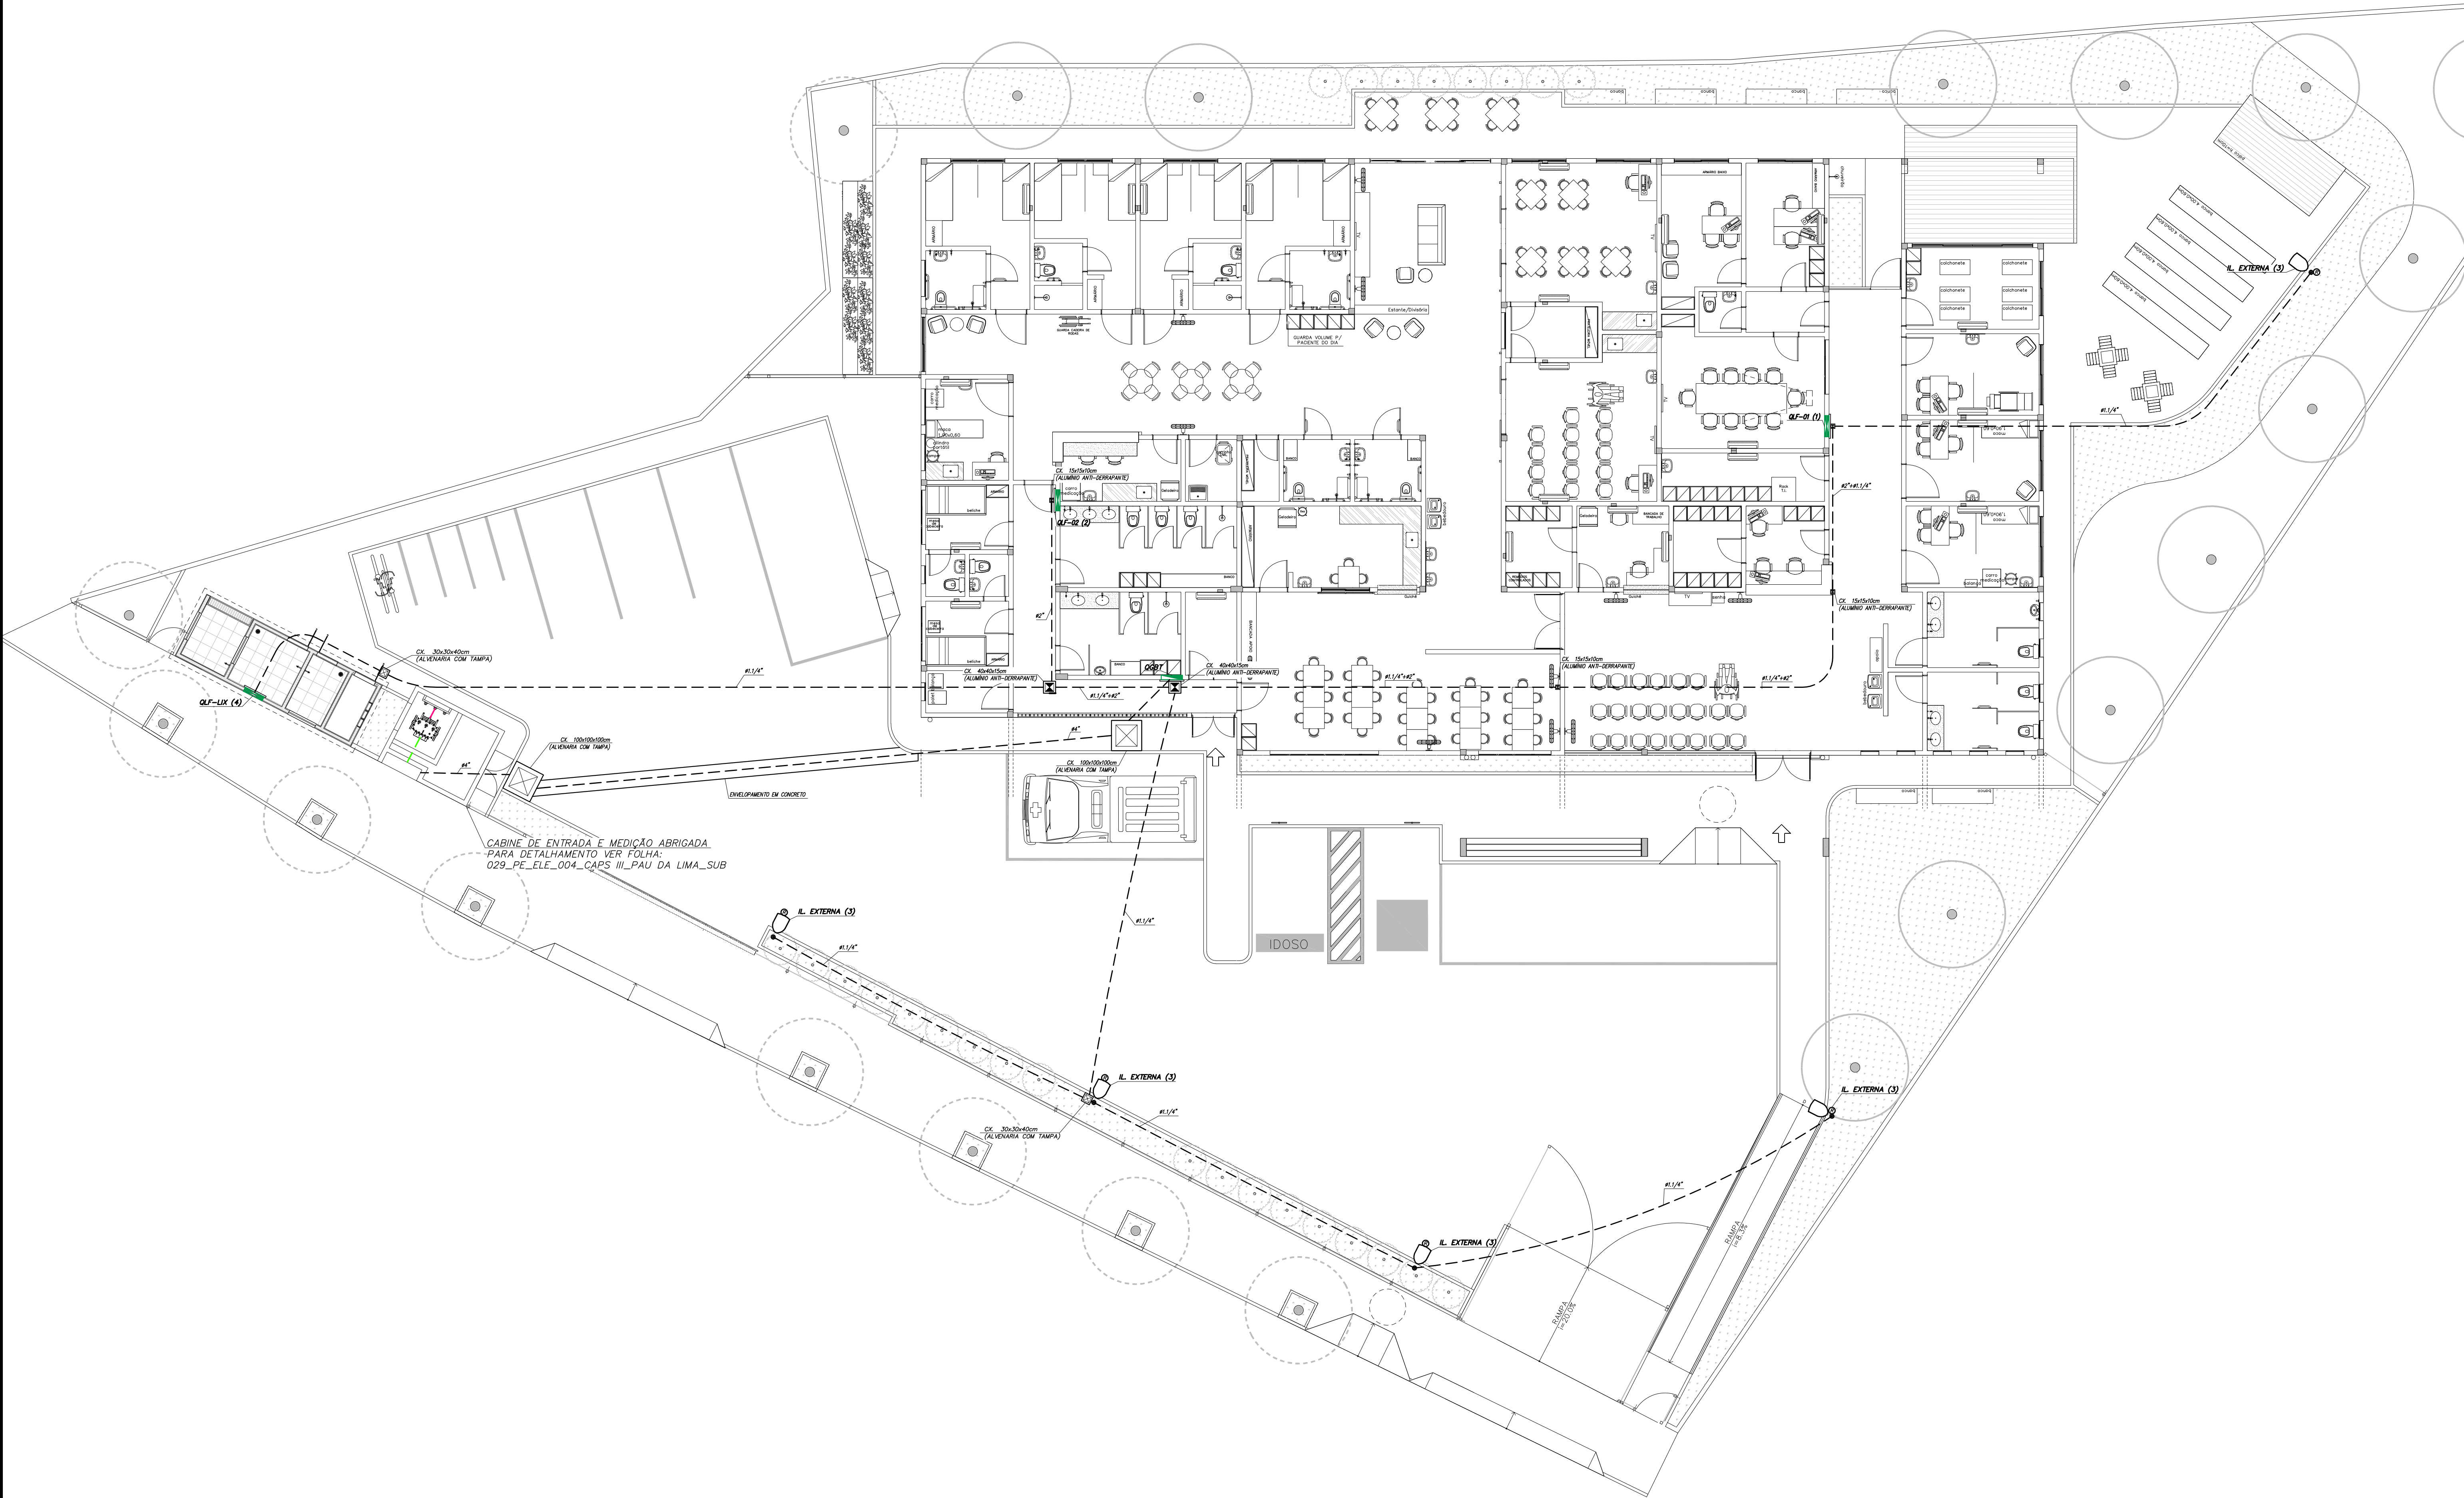

Revisão	nº	Descrição	Data	Projetista	Aprovação
1	REVISÃO GERAL		07/02/2019	IVANOV	SALIM
0	EMIÇÃO INICIAL		20/12/2018	IVANOV	SALIM



PROSUS
SECRETARIA DE SAÚDE DO ESTADO DA BAHIA-SESAB



Unidade/Orgão: CENTRO DE ATENÇÃO PSICOSSOCIAL / SESAB	Município: SALVADOR	Bairro: PAU DA LIMA
Nome do projeto: PROJETO EXECUTIVO DE INSTALAÇÕES ELÉTRICAS		Escala: 1:75
Título: ALIMENTADORES E IL. EXTERNA IMPLANTAÇÃO	Data: 20/12/2018	Folha: ELE 003
Responsável técnico: CARLOS ALBERTO CENTURION CRA 001/2018	Coord. elab. de projetos: MARIA TEREZA DE CARVALHO BRAGA CRA 001/2018	
Arquivo: 029_PE_ELE_003_CAPS III PAU DA LIMA_IMP_R01.dwg	Topógrafo: -	Desenho: LEONARDO