



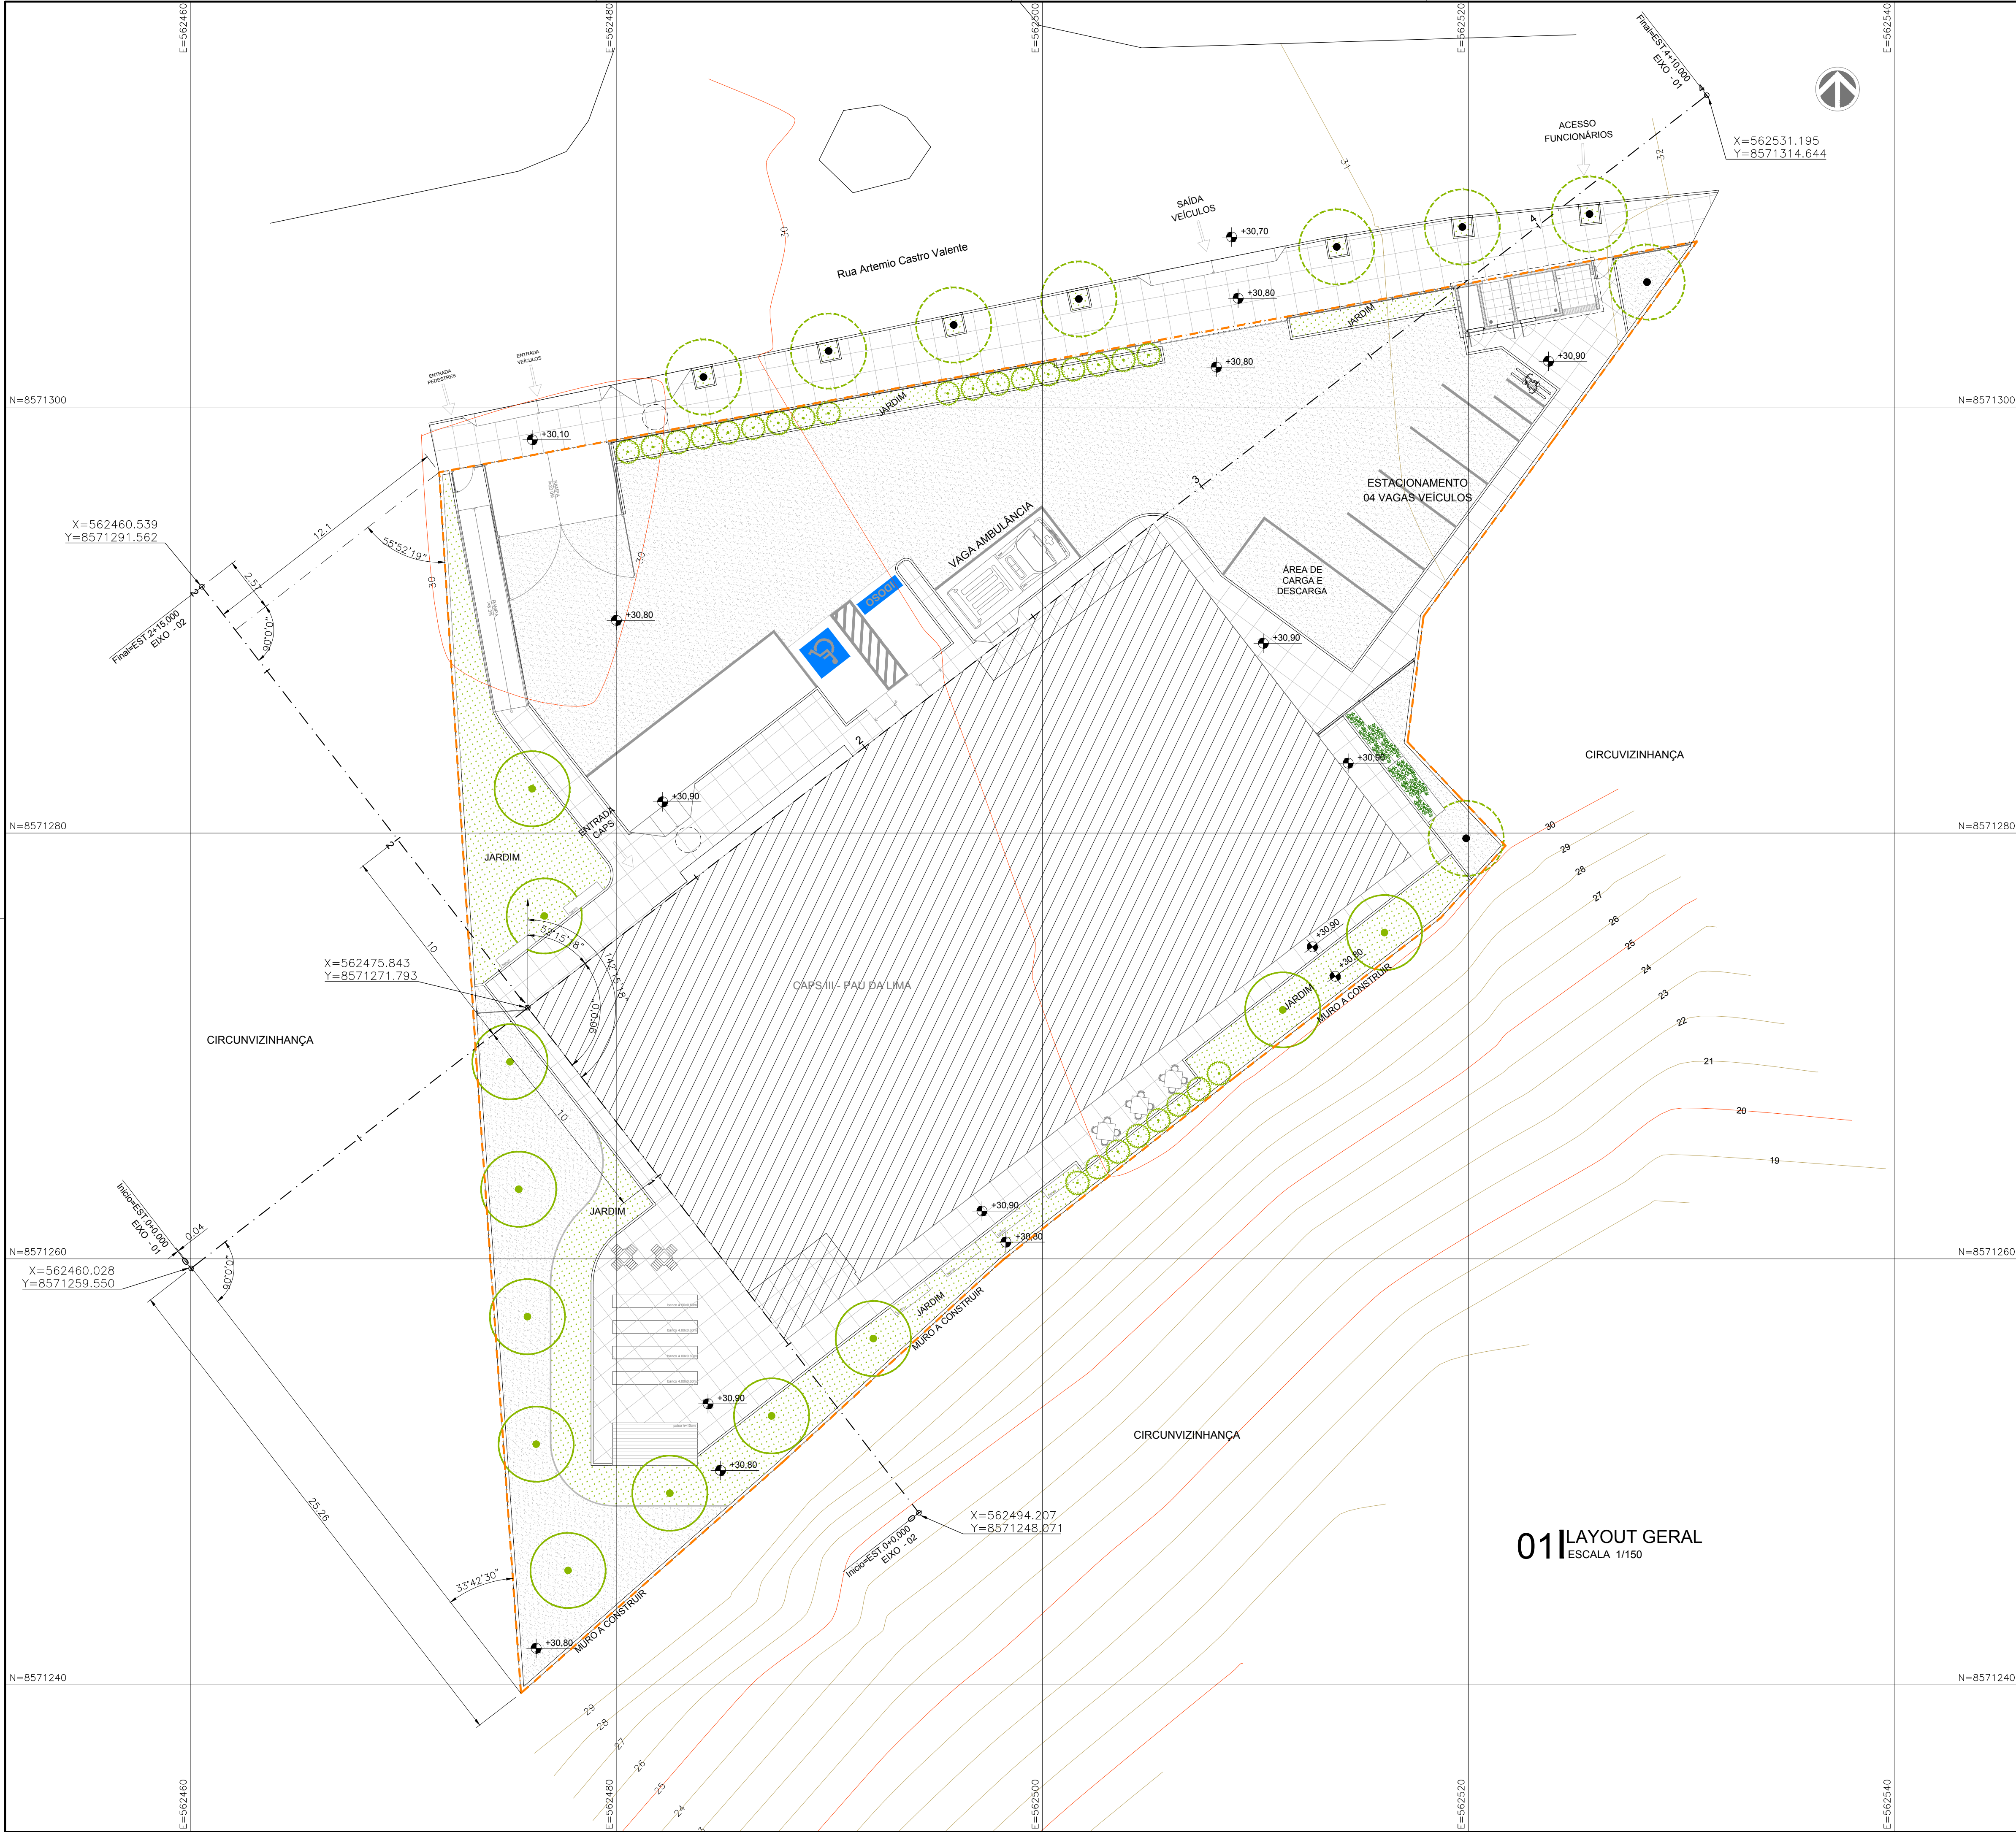

01 | LAYOUT GERAL
ESCALA 1/150

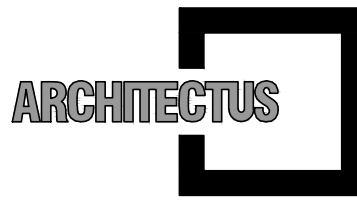

R. Canuto de Aguiar, n.1401
Fortaleza/CE - Tel:(85)3456-5000
projetos@architectus.com.br



Alameda Araguaia, n.2104, 2º andar
Barueri/SP - Tel:(11)2078-9000
comunicacao@mha.com.br

LEGENDA:

- FORRAÇÃO VEGETAL / JARDINS
- LASTRO DE BRITA
- PISO CIMENTADO
- LIMITE DO TERRENO

SUP.	COD.	ATMIDAGE	INSCRIÇÃO	F/J
FIRMA: ARCHITECTUS S/S EPP				
LOCAL: RUA CANUTO DE AGUIAR, 1401C - MERELES				
CEP: 60.160-120 FORTALEZA - CE				

ISS-P

ISS-C

Projeto: *Mariana Furtado Lordini*
Mariana Furtado Lordini
CAU: 829182-3

Proprietário: _____
Construção: _____

CREA/CAU

CREA/CAU

APROVO BOMBEIROS

APROVO PREFEITURA

Revisão nº	Descrição	Data	Projetista	Aprovação
00	Emissão inicial	20/12/2018	-	-



PROSUS
SECRETARIA DE SAÚDE DO ESTADO DA BAHIA-SESAB



Unidade/Orgão: CENTRO DE ATENÇÃO PSICOSSOCIAL /SESAB	Proprietário: SEC. DE SAÚDE DO ESTADO DA BAHIA
Endereço: RUA ARTÊMIO CASTRO VALENTE	Município: SALVADOR
Nome do projeto: PROJETO EXECUTIVO DE TERRAPLENAGEM - CAPS III	Bairro: PAU DA LIMA
Título da folha: PLANTA GERAL DO EMPREENDIMENTO	Escala: INDICADA
Responsável técnico: MARIA ELISA V. GERMANO	Data: JAN/2019
Coord. elab. de projetos: MARIA TEREZA DE CARVALHO BRAGA	Folha: ARQ 001 005
Arquivo: 029_TER_001_CAPS III_LIMA_PLANTA GERAL_R00.dwg	Topógrafo: -
	Desenho: -