

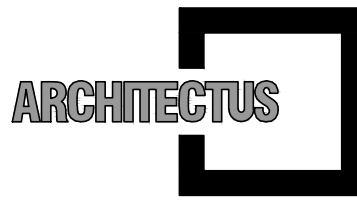


Z:\023_PROSUS BAHIA\05_C\PSI01_CP_COORDENAÇÃO DO PROJETO\CP_05_ENTREGAS\CP_05_01_PROSUS\2019.01.22_FUNDÇÃO CAPS III PAU DA LIMA\3.3_FUNDÇÃO CAPS III_LIMA_SEÇÕES_R00.DWG (PRANCHA A1 - 841 X 584mm)

SEÇÕES EIXO 01
Est. 0+0.00 A 4+10.00
ESCALA - 1/200

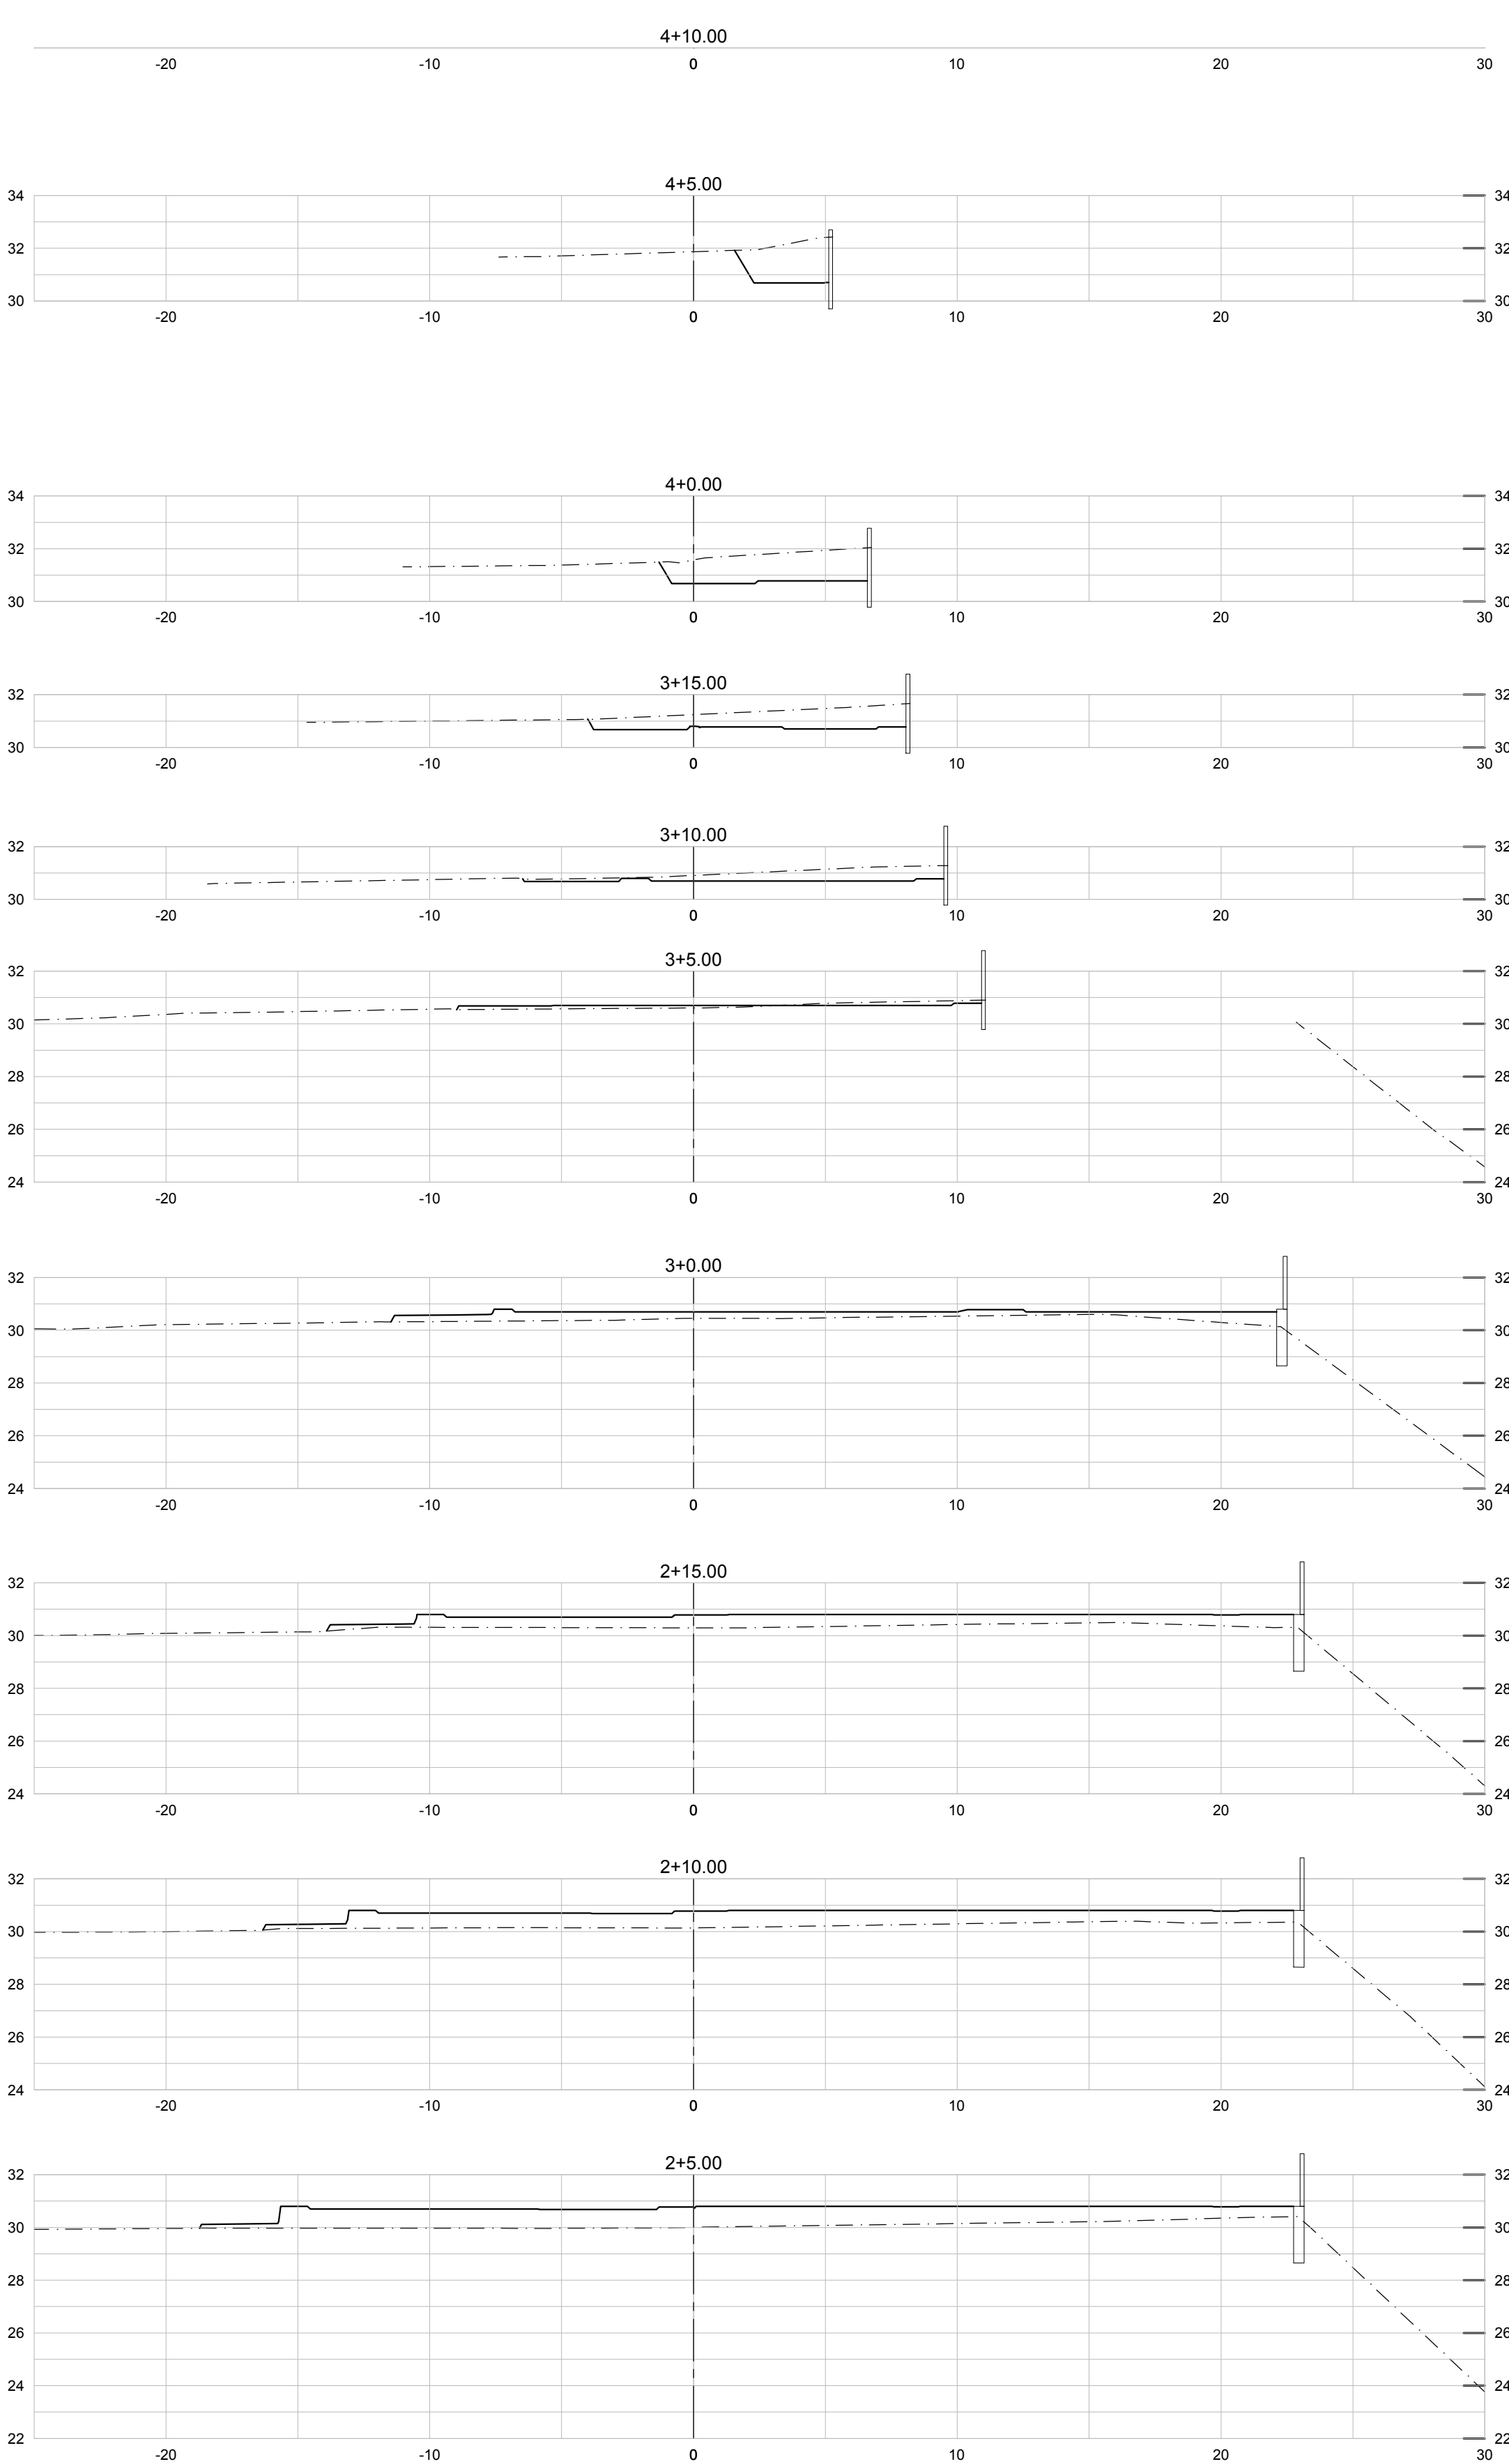

R. Canuto de Aguiar, n.1401
Fortaleza/CE - Tel:(85)3456-5000
projetos@architectus.com.br

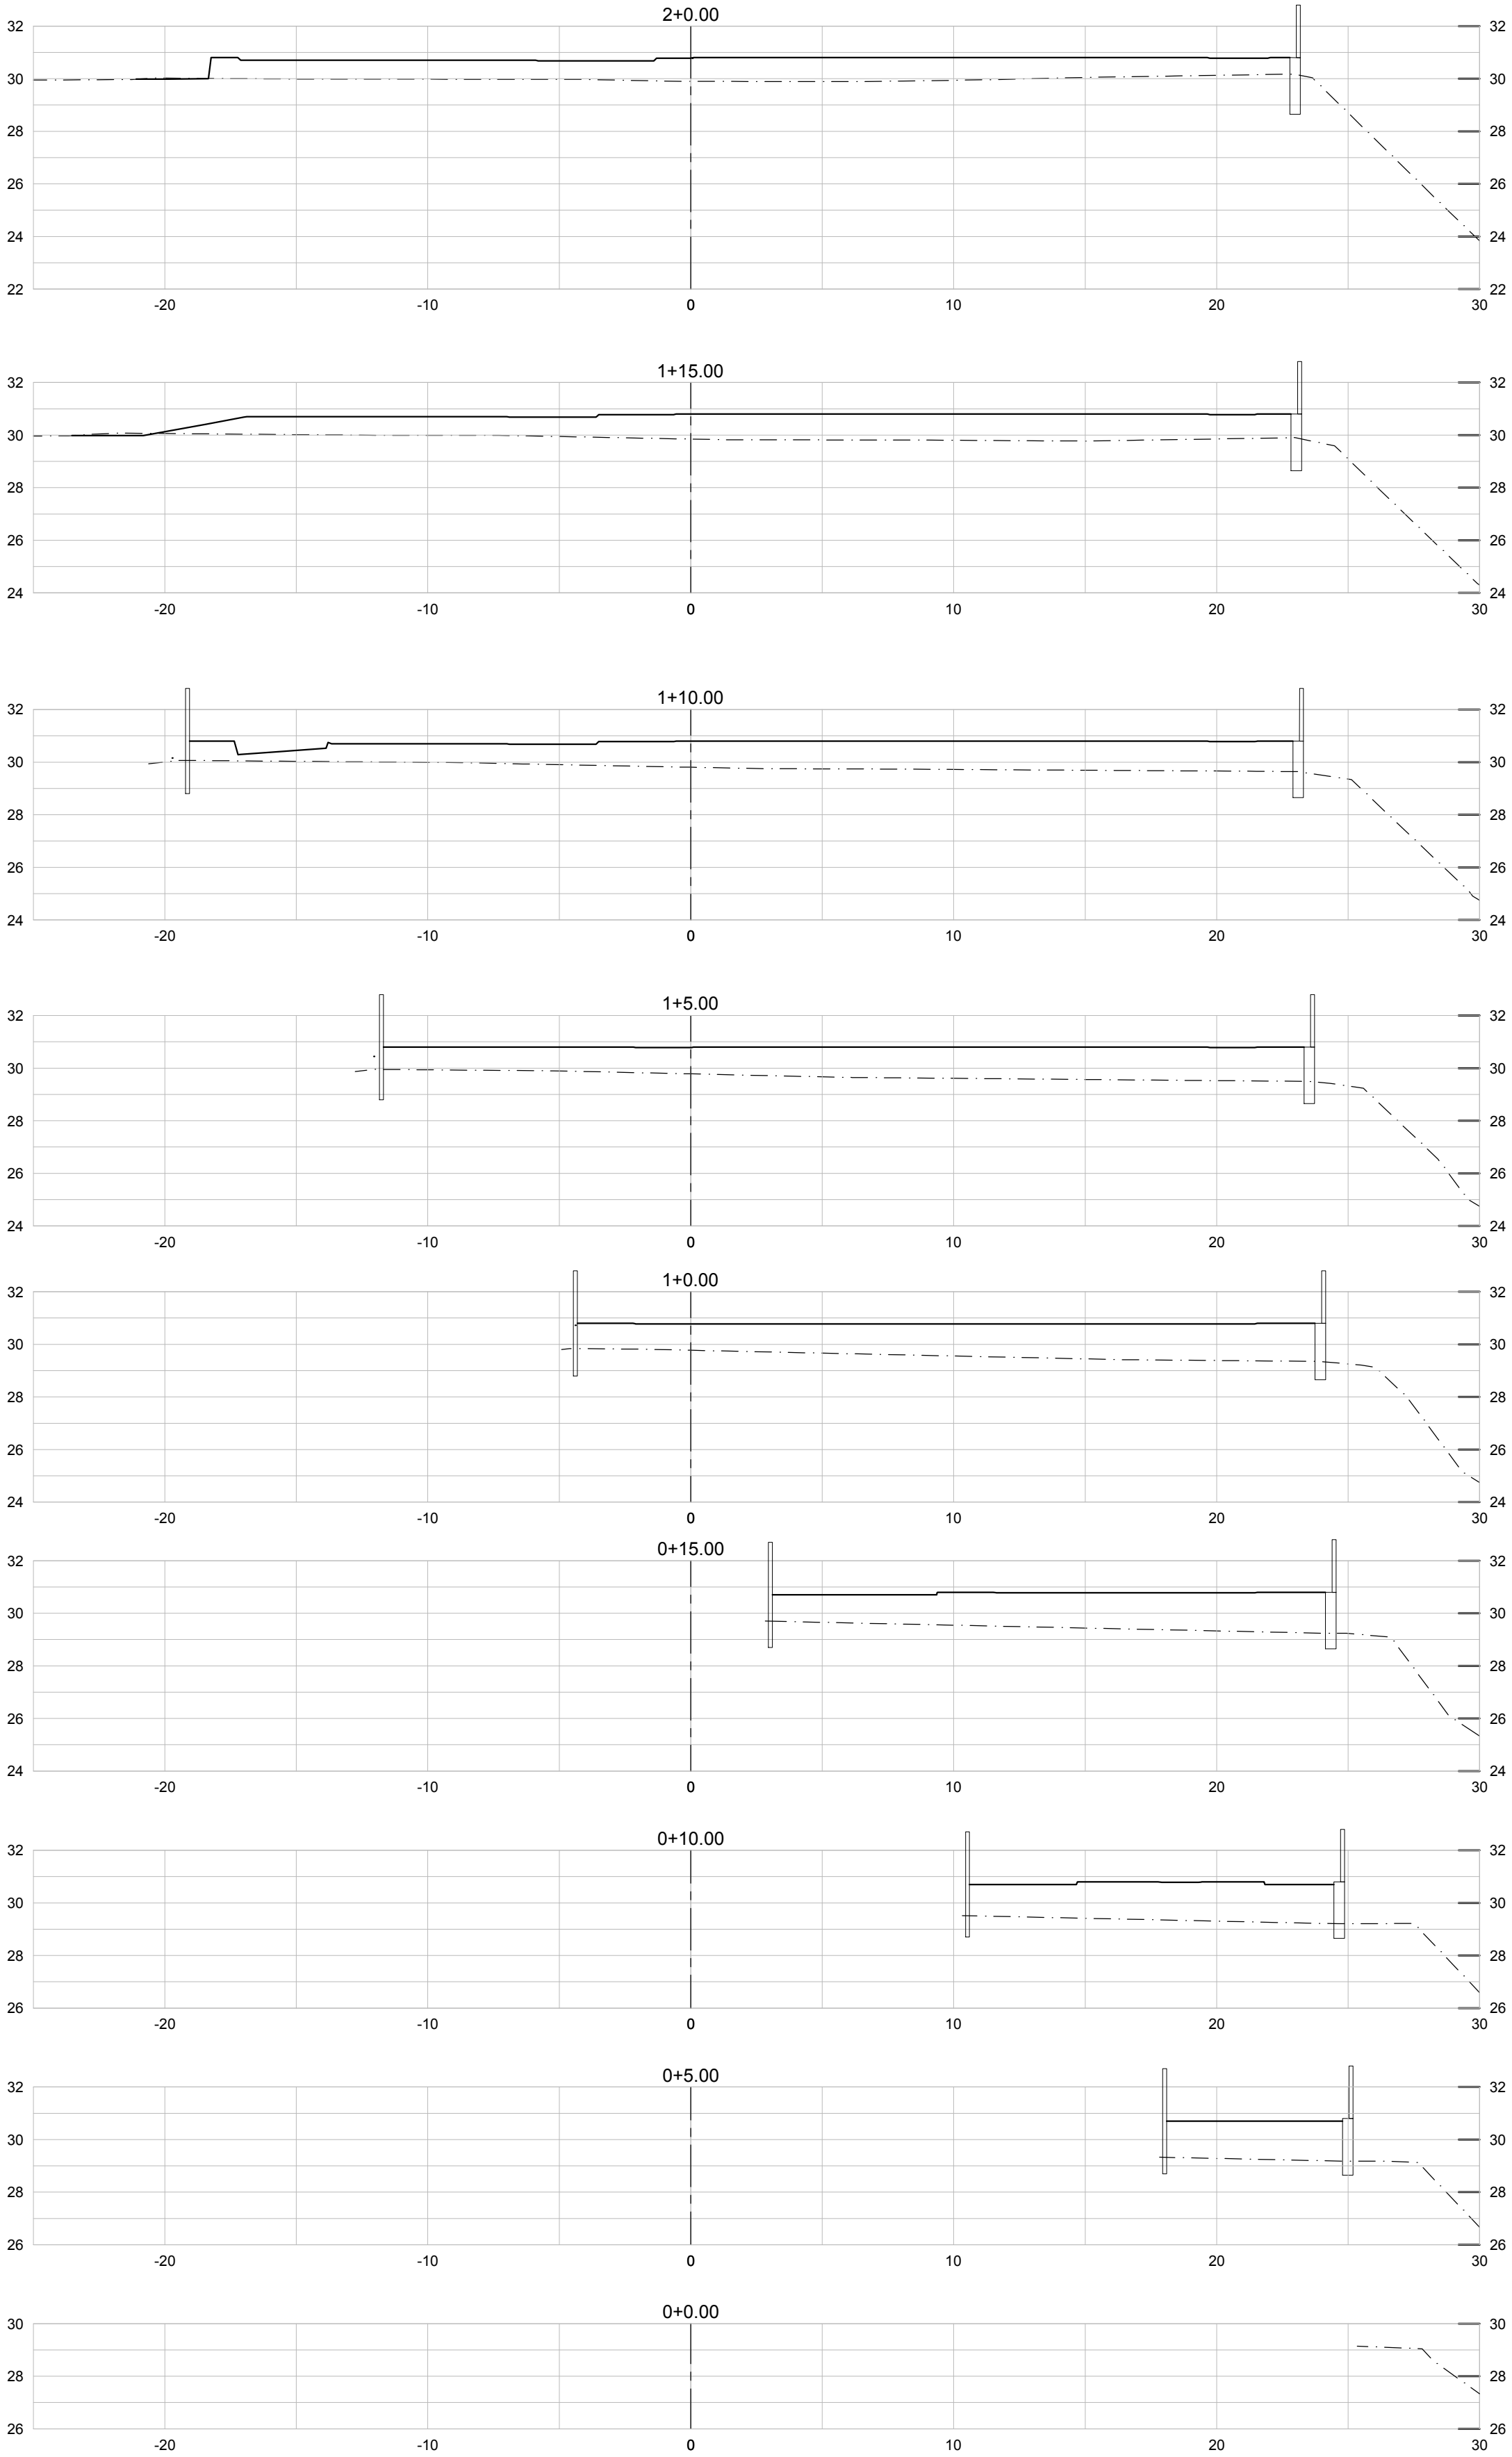

Alameda Araguaia, n.2104, 2º andar
Barueri/SP - Tel:(11)2078-9000
comunicacao@mha.com.br

LEGENDA:
— LINHA DE TERRAPLENAGEM
- - - TERRENO NATURAL

SUP.	COD.	ATMIDAGE	INSCRIÇÃO	F./J.
FIRMA: ARCHITECTUS S/S EPP LOCAL: RUA CANUTO DE AGUIAR, 1401C - MERULES CEP: 60.160-120 FORTALEZA - CE				

ISS-P

ISS-C

Projeto:
Mariana Furtado Landini
Mariana Furtado Landini
CAU: A29182-3

Proprietário: _____
Construção: _____

CREA/CAU

CREA/CAU

APROVO BOMBEIROS

APROVO PREFEITURA

Revisão nº	Descrição	Data	Projeta	Aprovação
00	Emissão inicial	20/12/2018	-	-



PROSUS
SECRETARIA DE SAÚDE DO ESTADO DA BAHIA-SESAB



Unidade/Orgão: CENTRO DE ATENÇÃO PSICOSSOCIAL /SESAB	Proprietário: SEC. DE SAÚDE DO ESTADO DA BAHIA
Endereço: RUA ARTÊMIO CASTRO VALENTE	Município: SALVADOR
Nome do projeto: PROJETO EXECUTIVO DE TERRAPLENAGEM - CAPS III	Bairro: PAU DA LIMA
Título da folha: SEÇÕES EIXO 01	Escala: INDICADA
Responsável técnico: MARIA ELISA V. GERMANO CAU: A19383-2	Data: JAN/2019
Arquivo: 029_TER_004_CAPS III_LIMA_SEÇÕES_R00.dwg	Folha: ARQ 004 005