
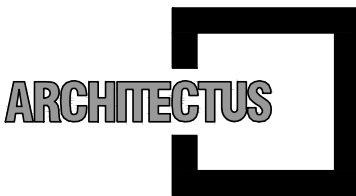


(PRANCHA A1 - 841 X 584mm)

Z:\023_PROSUS\BAHIA05_CAPS01_CP_COORDENACAO DO PROJETO\CP_05_ENTREGAS\CP_05_01_PROSUS\2019.01.22_FUNDACAO CAPS III PAU DA LIMA\3.3_FUNDACAO CAPS III PAU DA LIMA\3.3_FUNDACAO CAPS III LIMA_SECOES_R00.DWG

SEÇÕES EIXO 02
Est. 0+0.00 A 2+15.00
ESCALA - 1/200

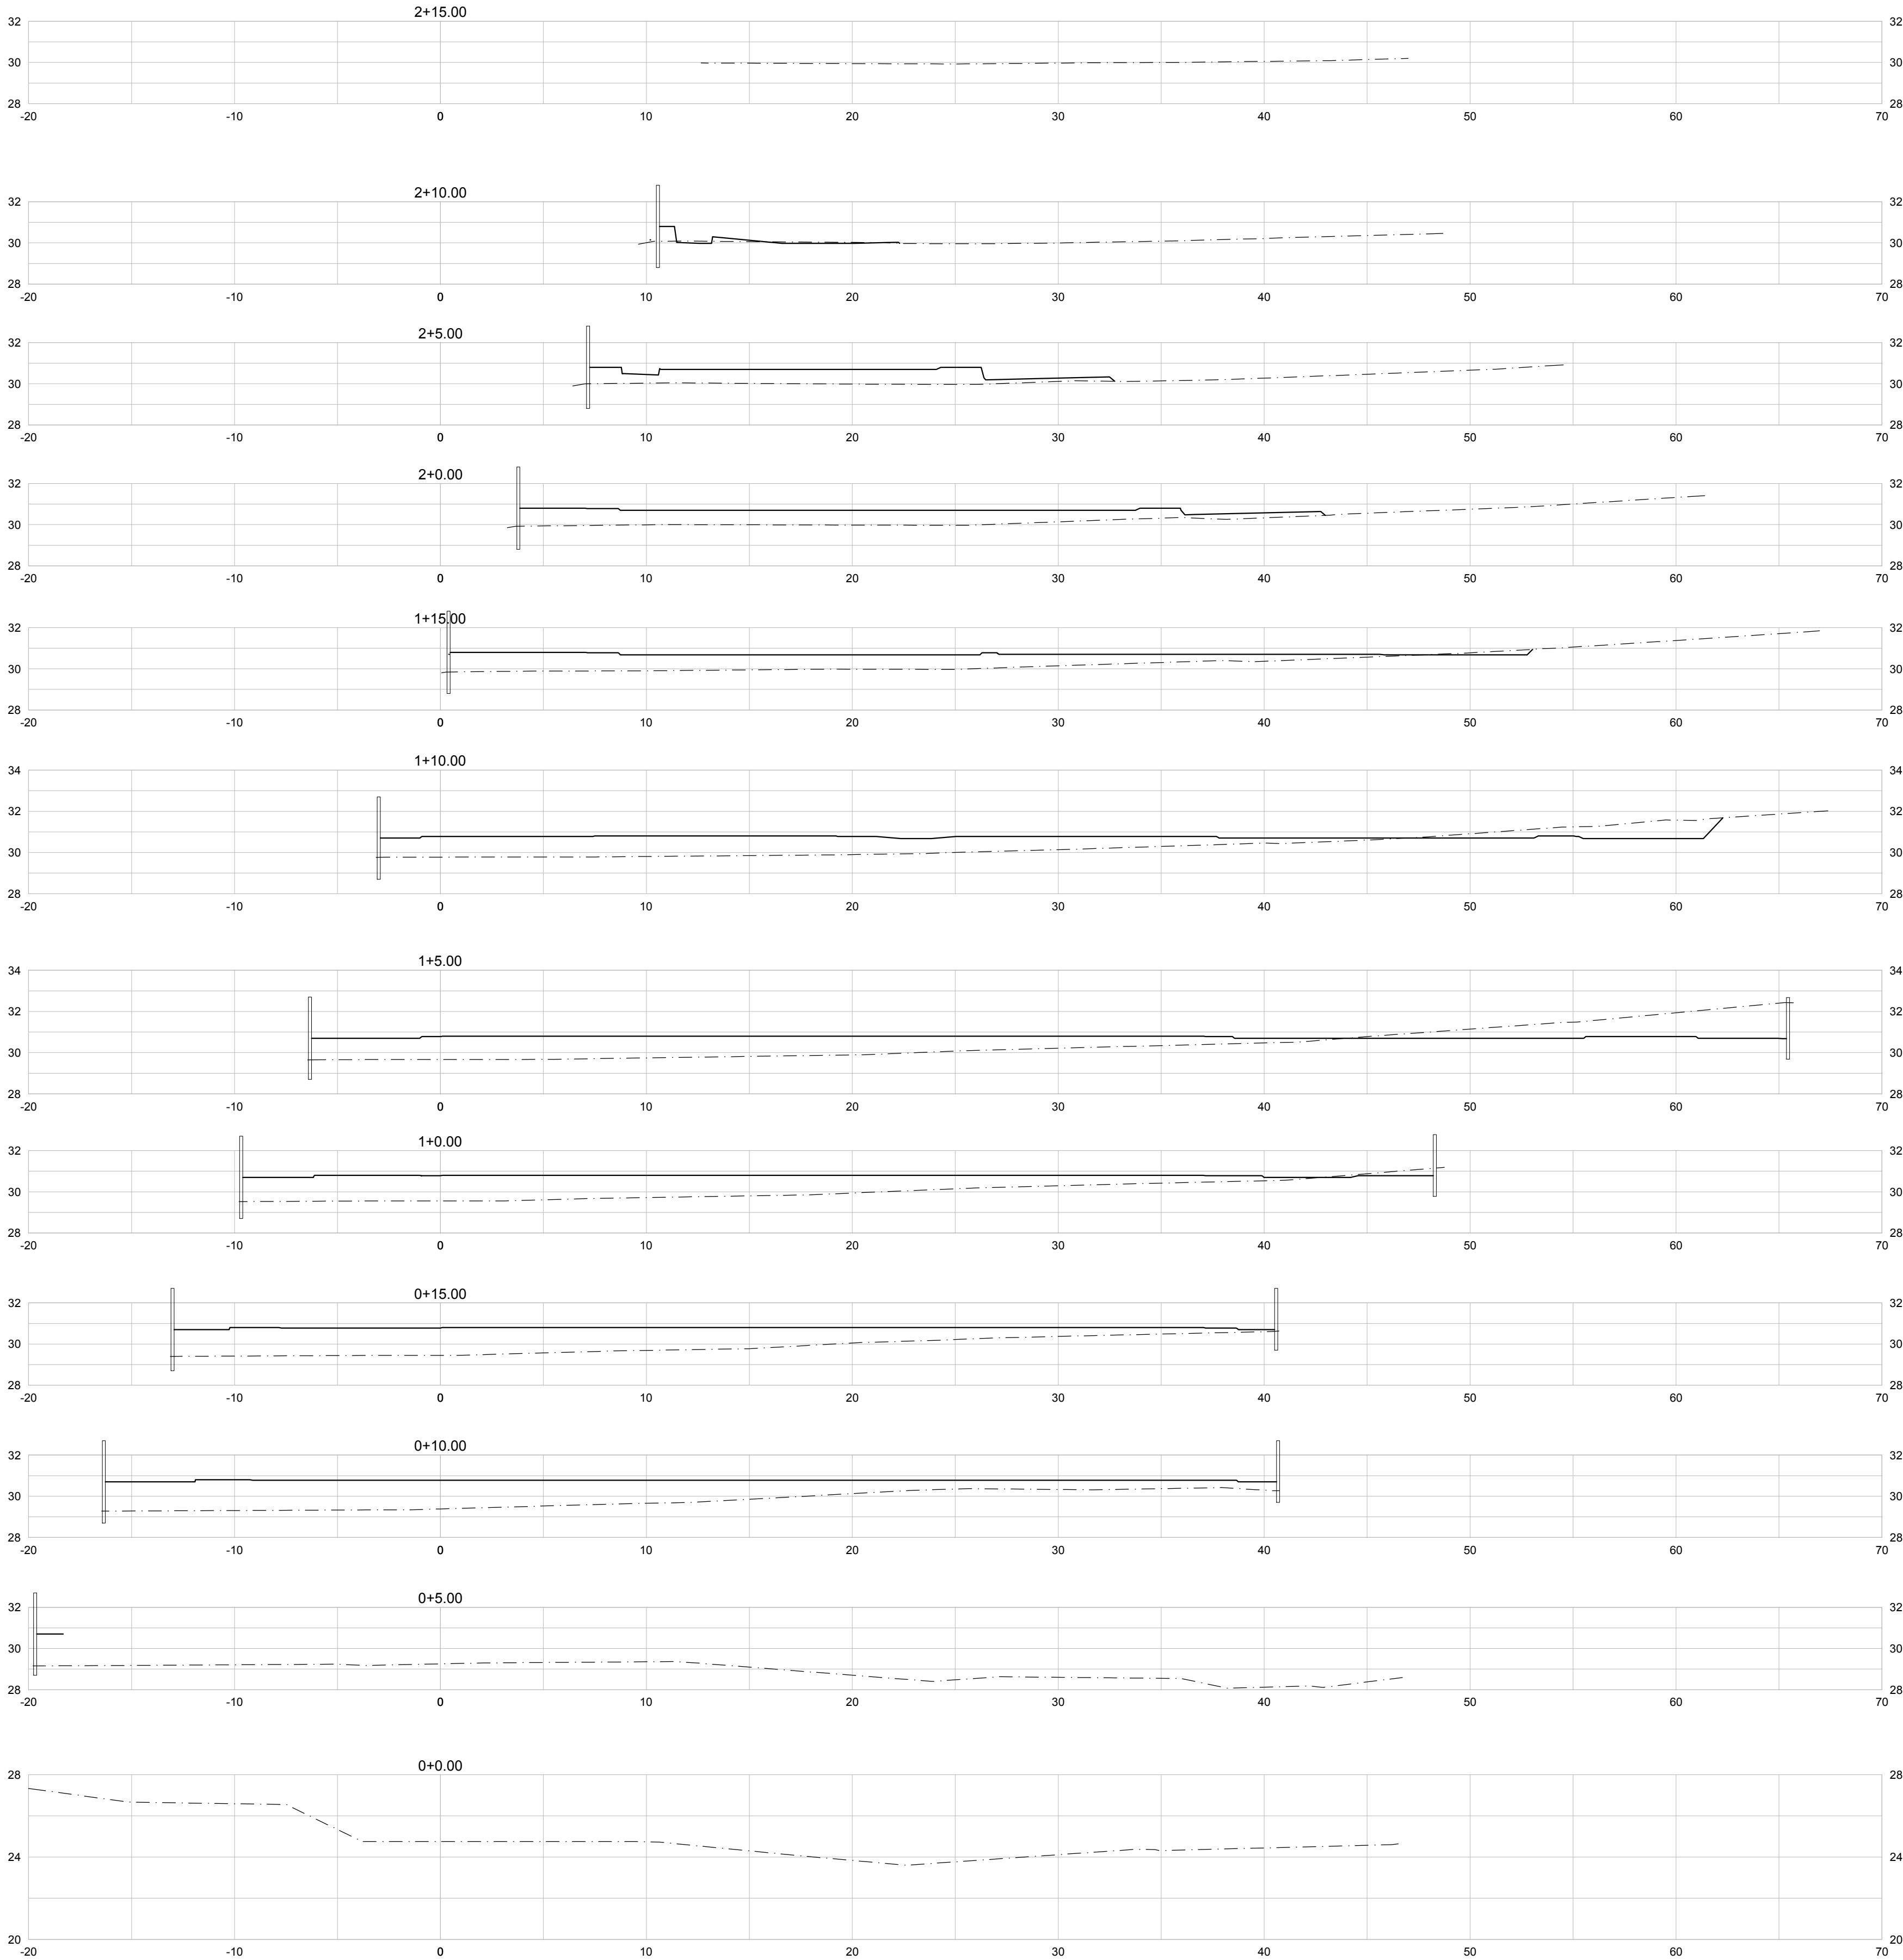

R. Canuto de Aguiar, n.1401
Fortaleza/CE - Tel:(85)3456-5000
projetos@architectus.com.br



Alameda Araguaia, n.2104, 2º andar
Barueri/SP - Tel:(11)2078-9000
comunicacao@mha.com.br

- LEGENDA:
- LINHA DE TERRAPLENAGEM
 - - - TERRENO NATURAL

SUP.	COD.	ATMIDAGE	INSCRIÇÃO	F/J
FIRMA: ARCHITECTUS S/S EPP				
LOCAL: RUA CANUTO DE AGUIAR, 1401C - MERELES				
CEP: 60.160-120 FORTALEZA - CE				

ISS-P

ISS-C

Proprietário: _____
Construção: _____

Mariana Furtado Landoni
CAU: A29162-3

CREA/CAU

CREA/CAU

APROVO BOMBEIROS

APROVO PREFEITURA

Revisão nº	Descrição	Data	Projetista	Aprovação
00	Emissão inicial	20/12/2018	-	-



PROSUS
SECRETARIA DE SAÚDE DO ESTADO DA BAHIA-SESAB



Unidade/Orgão: CENTRO DE ATENÇÃO PSICOSSOCIAL /SESAB		Proprietário: SEC. DE SAÚDE DO ESTADO DA BAHIA	
Endereço: RUA ARTÊMIO CASTRO VALENTE		Município: SALVADOR	Bairro: PAU DA LIMA
Nome do projeto: PROJETO EXECUTIVO DE TERRAPLENAGEM - CAPS III		Escala: INDICADA	
Título da folha: SEÇÕES EIXO 02		Data: JAN/2019	Folha: ARQ 005 005
Responsável técnico: MARIA ELISA V. GERMANO CREA: 601405675		Coord. elab. de projetos: MARIA TEREZA DE CARVALHO BRAGA CAU: A19383-2	
Arquivo: 029_TER_005_CAPS III_LIMA_SECOES_R00.dwg		Topógrafo: -	Desenho: