


(PRANCHA A1 - 841 X 594mm)


X:\PROSUS-ARQUITETURA E ENGENHARIA\00 - OBRAS\CONTRATO 2018\003-UBS CAMAÇARI CANDEIAS\TAPUA SMARTIN\03-UBS II CANDEIAS\02-PROJETO\01 ATUAL\01_ARQUITETURA_REV_2019_01_07\1.1_ARQUITETURADWG\029_PE_ARQ_CANDEIAS_001_R01.DWG

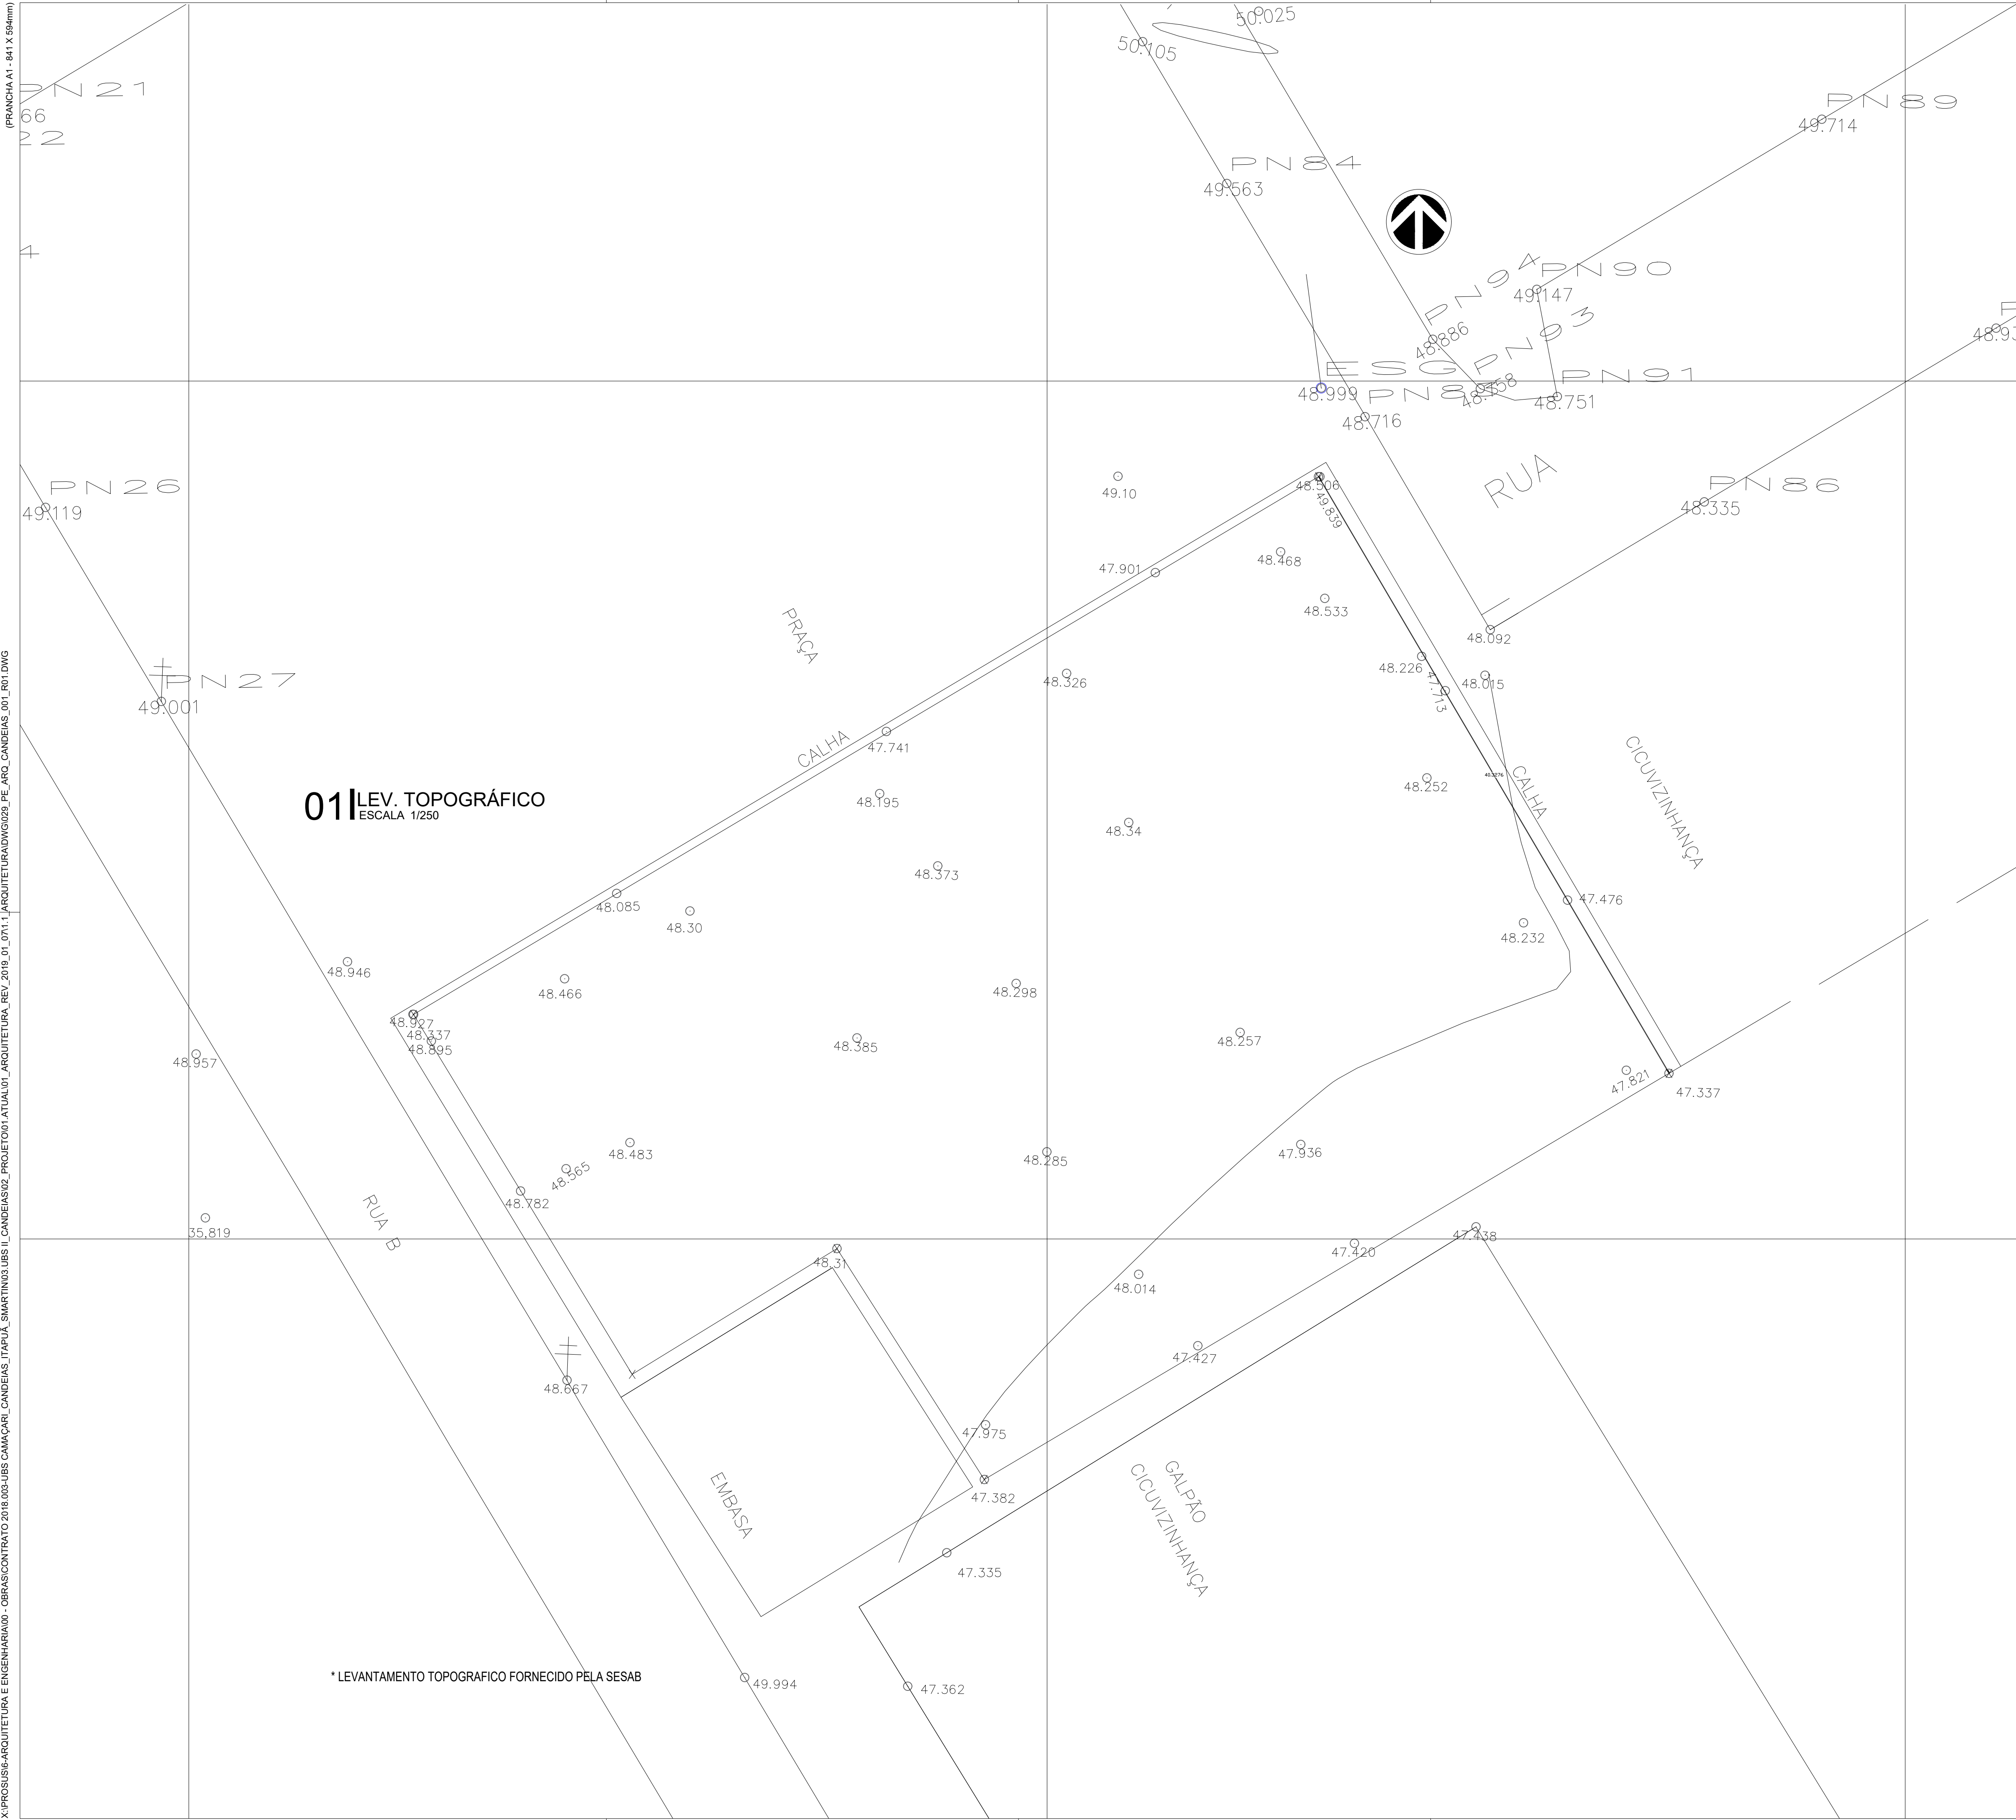

01 | LEV. TOPOGRÁFICO
ESCALA 1/250

RUA B

* LEVANTAMENTO TOPOGRAFICO FORNECIDO PELA SESAB

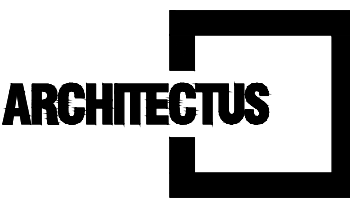


R. Canuto de Aguiar, n.1401
Fortaleza/CE - Tel:(85)3456-5000
architectusbr@gmail.com



Alameda Araguaia, n.2104, 2º andar
Barueri/SP - Tel:(11)2078-9000
comunicacao@mha.com.br

LEGENDA:

LEGENDA:

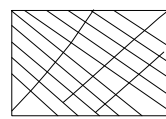


TALUDE




ÁRVORE A SER MANTIDA




ÁRVORE A SER RETIRADA

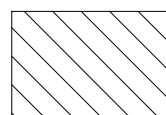

EDIFICAÇÃO A SER MANTIDA

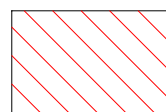

EDIFICAÇÃO A SER DEMOLIDA

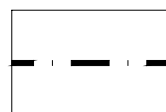

LIMITE TERRENO



POSTE COM FIAÇÃO AÉREA



PLACA



MARCO IMPLANTADO



PORTÃO



PAVIMENTO



MURO



BORDO DA VIA



CANALETA



25 CURVA MESTRA

SUP.	COD.	ATIVIDADE	INSCRIÇÃO	F/J
FIRMA: ARCHITECTUS S/S EPP				
LOCAL: RUA CANUTO DE AGUIAR, 1401C - MERULES				
CEP: 60.160-120 FORTALEZA - CE				

ISS-P

ISS-C

Projeto
Mariana Furlani Landini
Mariana Furlani Landini
CAU: A26182-3

Proprietário:

Construção:

CREA/CAU

CREA/CAU

APROVO BOMBEIROS

APROVO PREFEITURA



PROSUS
SECRETARIA DE SAÚDE DO ESTADO DA BAHIA-SESAB



Unidade/Orgão: UNIDADE BÁSICA DE SAÚDE /SESAB		Proprietário: SEC. DE SAÚDE DO ESTADO DA BAHIA	
Endereço: ESTRADA DA SERVIDÃO, 01, QD 07, LOTE 2	Município: CANDEIAS	Bairro: OURO NEGRO	
Nome do projeto: PROJETO EXECUTIVO ARQUITETURA - UBS II CANDEIAS		Escala: INDICADA	
Título da folha: LEVANTAMENTO TOPOGRÁFICO		Data: MAIO/2017	ARQ 001 032
Responsável técnico: MARIANA FURLANI CAU: A26182-3	Coord. elab. de projetos: MARIA TEREZA DE CARVALHO BRAGA CAU: A15553-2		
Arquivo: 029_PE_ARQ_CANDEIAS_001_R01.dwg	Topógrafo: —	Desenho: CAMILA	