
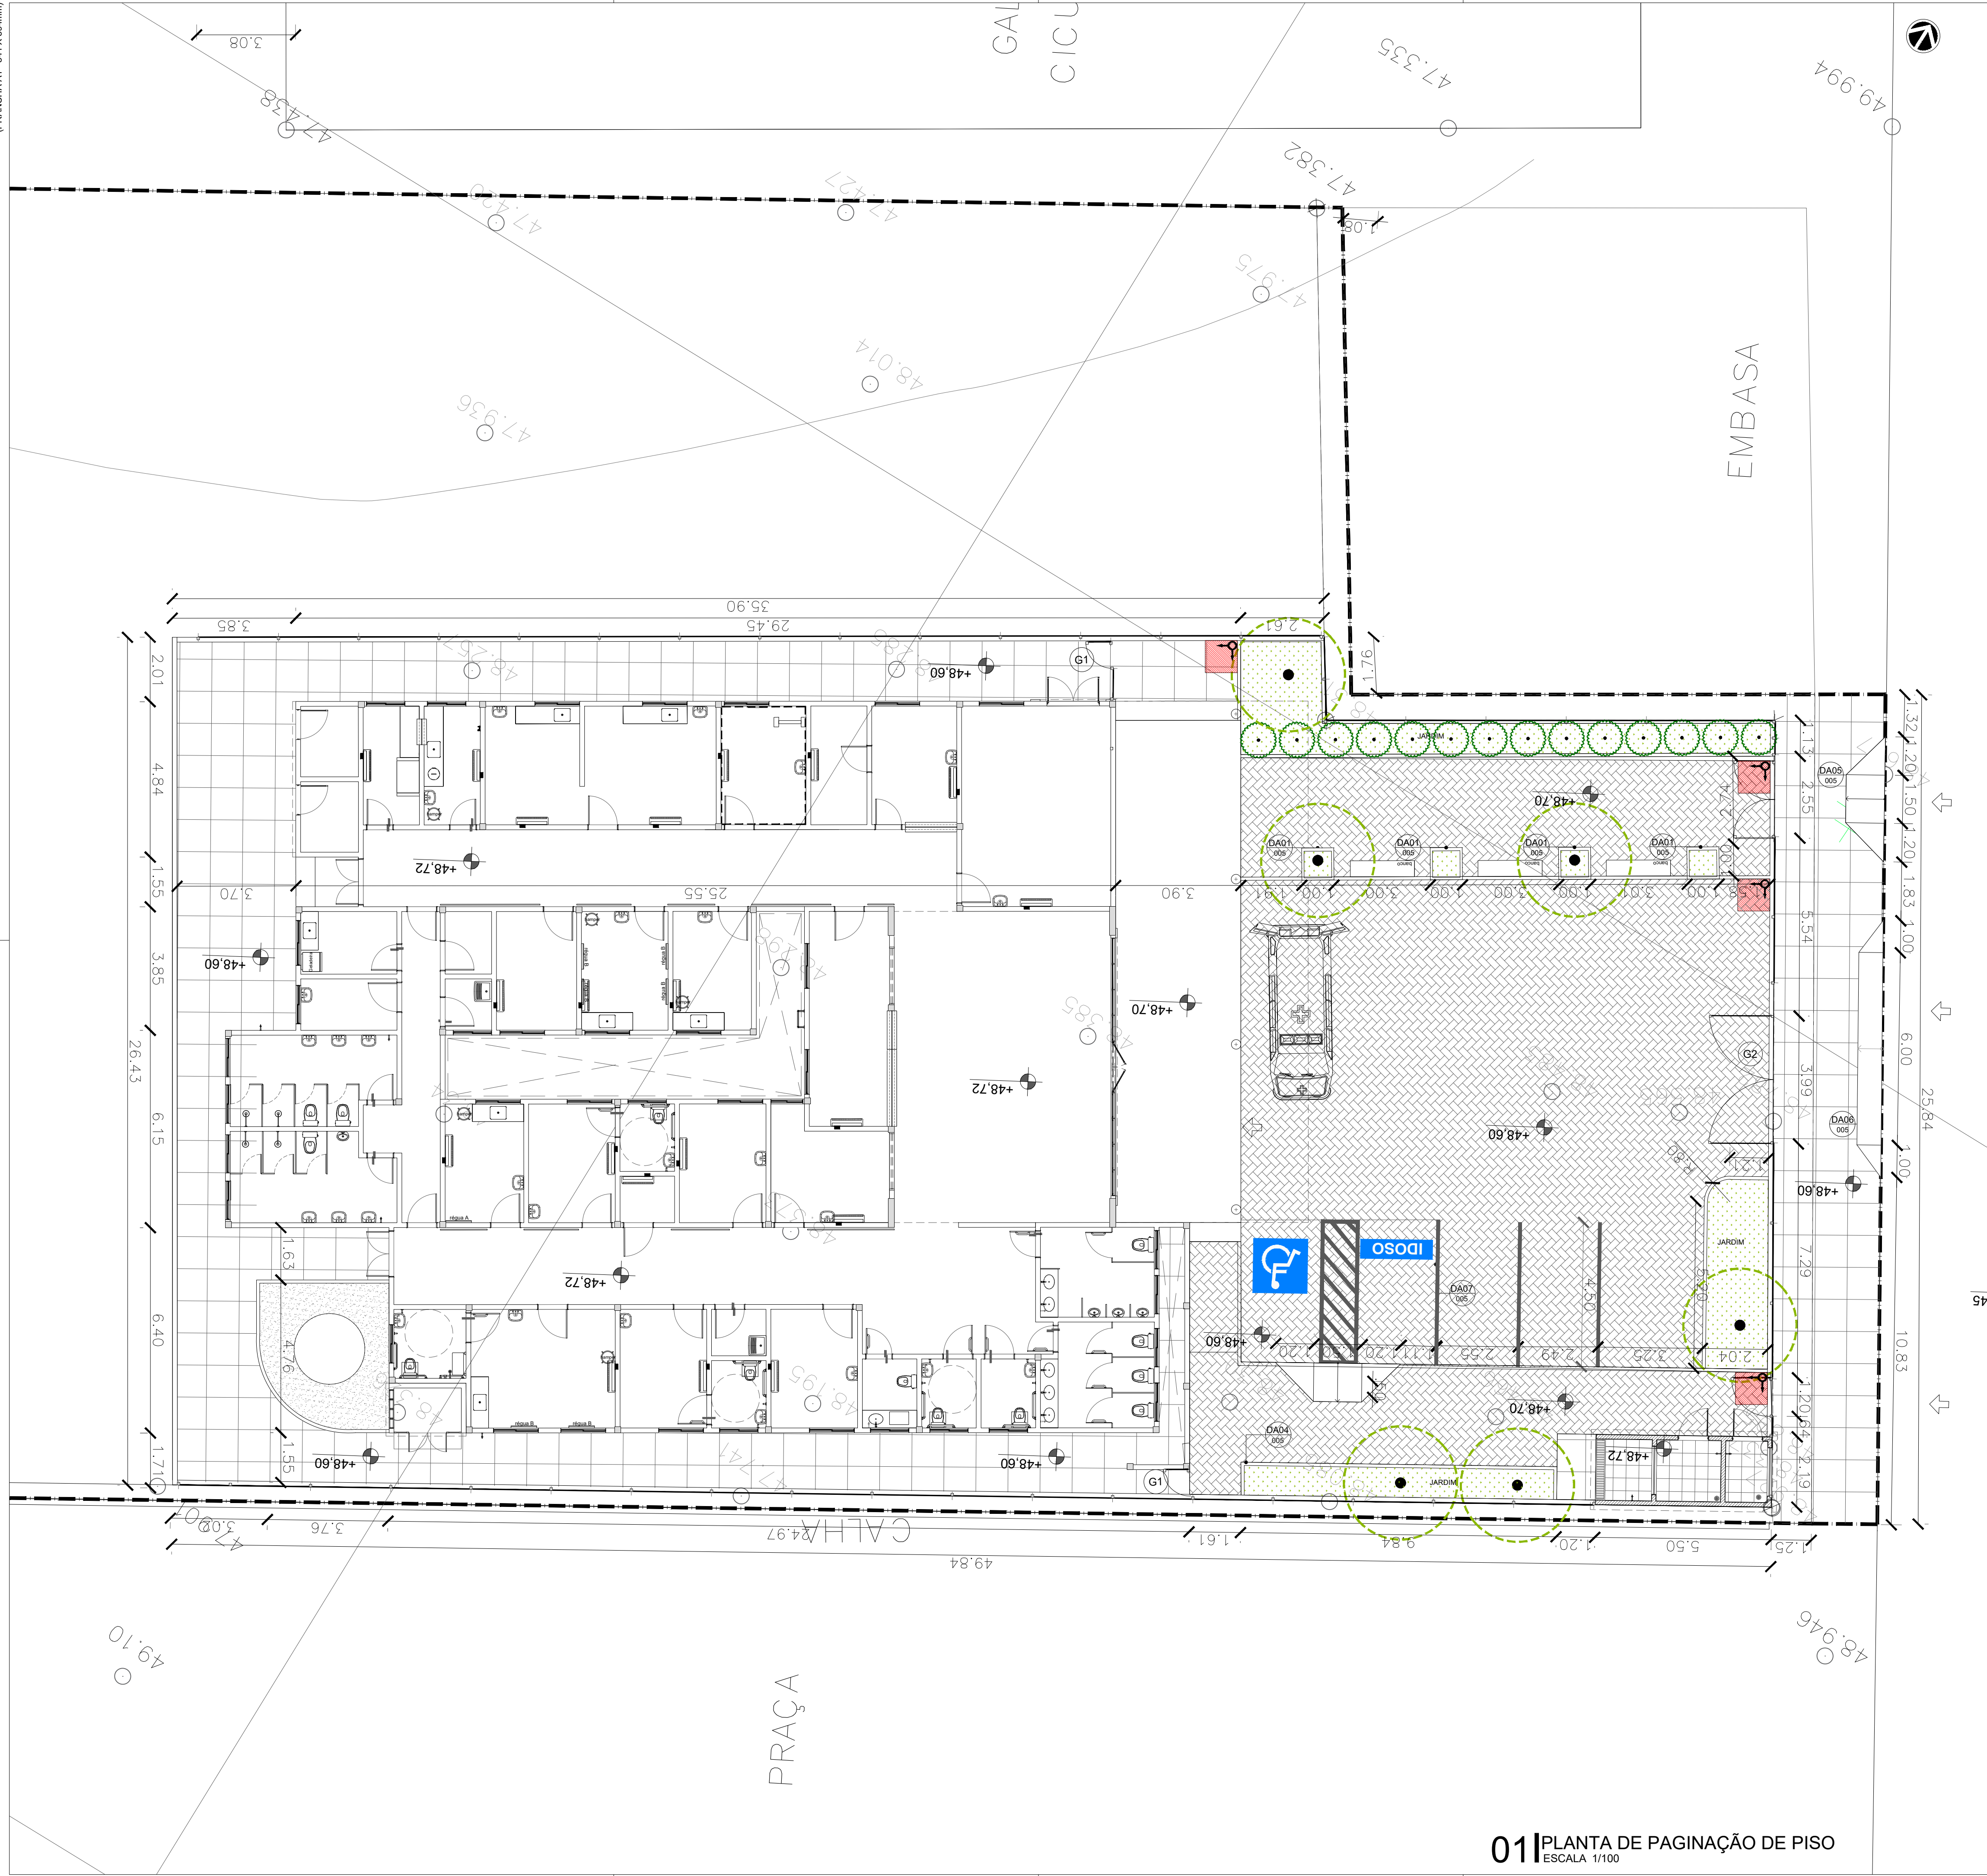


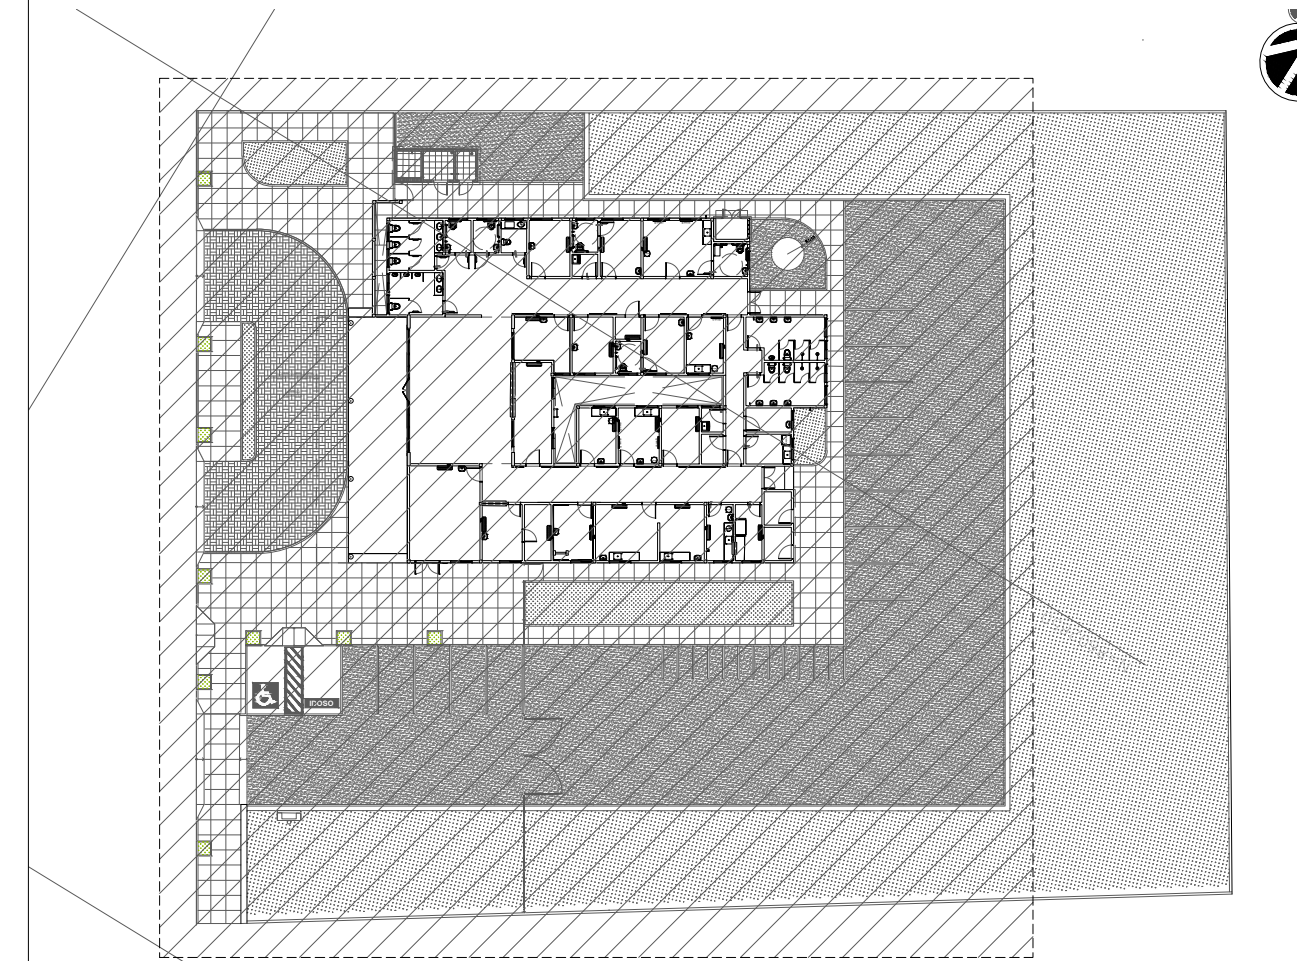

LEGENDA:

QUADRO PISOS EXTERNOS

PISO	ESPECIFICAÇÕES	LOCAL	ÁREAS
01	BLOCO INTERTRAVADO DE CONCRETO 20x10x9cm, 16 FACES. VIBRO-PRENSADO, ALTO TRÁFEGO, 38MPa, na cor cinza CINZA NATURAL	ENTRADA	153.44 m²
02	PISO CIMENTADO RÚSTICO SOBRE LASTRO DE CONCRETO ESP 5,00 cm COM JUNTA SECA A CADA 100 cm x 100 cm	PASSEIOS	530.33 m²
03	LASTRO DE BRITA GRADUADA APILOADA ESP=10cm	ESTACIONAMENTO	849.84 m²
04	FORRAÇÃO VEGETAL / GRAMA	-	110.78 m²
05	TERRENO NATURAL	TALUDES	1196.18 m²
06	PISO EM CONC. ARMADO Fck = 20 COM TELA Q-92, ESP=12cm	RAMPAS / VAGAS	27.90 m²

 INÍCIO DE PAGINAÇÃO

LOCALIZAÇÃO
ESCALA SEM

SUP.	CÓD. ATIVIDADE	INSCRIÇÃO	F/J
FIRMA: ARCHITECTUS S/S EPP LOCAL: RUA CANITO DE AGUIAR, 1401C - MEIRELES CEP 60.160-120 FORTALEZA - CE			

133-P

133-6

Mariana Furiani Landim
Projeto: Mariana Furiani Landim

Proprietário: _____

Construção: _____

100% 100%

CREA/CAU

CREA/CAU

APROVO BOMBEIROS

APROVO PREFEITURA

02	Alteração no volume do Castelo D'água	10/05/2017	Mariana F.	Mariana F.
01	Revisão Gerenciadora	07/04/2017	Mariana F.	Mariana F.
00	Emissão inicial	15/12/2016	Mariana F.	Mariana F.

BAHIA
GOVERNO DO ESTADO
TERRA-MÃE DO BRASIL

PROSUS
SECRETARIA DE SAÚDE DO ESTADO DA BAHIA-SESAB

PROSUS
Programa de fortalecimento da SUS na Região Metropolitana de Salvador

Unidade/Orgão:
UNIDADE BÁSICA DE SAÚDE /SESAB

Proprietário:	SEC. DE SAÚDE DO ESTADO DA BAHIA
---------------	----------------------------------

Endereço:
ESTRADA DA SERVIDÃO, 01, QD 07, LOTE 2

Município:	Bairro:
CANDEIAS	OURO NEGRO

Nome do projeto:
PROJETO EXECUTIVO ARQUITETURA - UBS II CANDEIAS

	Escala: INDICADA
--	--------------------------------

Título da folha:
PAGINAÇÃO DE PISO

Data:	Folha:
MAIO/2017	ARQ

Responsável técnico:
MARIANA FURLANI
CALL: 426182-3

Coord. elab. de projetos:
MARIA TEREZA DE CARVALHO BRAGA
CAU: A15353-2

Arquivo:
029 PE ARQ

Topógrafa:	—
------------	---

029_PE_ARQ_	
-------------	--

.dwg	—
------	---

ARQ
003

032