

LEGENDA:

## ESPECIFICAÇÕES ESQUADRIAS

A esquadria de madeira (PM05) será em madeira maciça de reflorestamento (Lyptus seco a 12%) com chapa de MDF 3 mm com borda em fita de pvc hotmelt e pintura em esmalte sintético na cor bege, forramentos e alisar em madeira Timborana pintados com esmalte sintético na cor bege. Terá visor de vidro float incolor 4mm nas dimensões 40 x 40 cm.

A esquadria de madeira (PM06) será em madeira maciça de reflorestamento (Lyptus seco a 12%) com chapa de MDF 3 mm com borda em fita de pvc hotmelt e pintura em esmalte sintético na cor bege, forramentos e alisar em madeira Timborana pintados com esmalte sintético na cor bege.

As esquadrias PM04, que são acessíveis, terão puxadores especiais em conformidade com NBR-9050, em barras de aço inox com diâmetro 3,5 cm instalados na posição horizontal, na face interna. Também será instalada uma faixa de proteção (h=40 cm) em chapa de aço inox esp. 1,5 mm em ambos os lados da porta c/ fixação sobre madeira lisa c/ fita dupla face.

As portas PM serão dotadas de fechadura completa c/ cilindro LA FONTE conjunto 6236-CR linha Arquiteto Zamac, ou similar; as maçanetas serão instaladas a 1,05 m do piso acabado; serão dotadas de dobradiças LA FONTE 85 c/ anel 3" x 2.1/2" em latão (canto arredondado), ou similar.

As janelas de alumínio serão da linha Inova da Alcoa ou similar, com acabamento em alumínio anodizado natural, sendo que:

Os Pictoris das janelas serão granito cinza andorinha polido, devendo ter inclinação de 1% pelo lado externo do ambiente e receber tratamento com selante.


As venezianas fixas de alumínio (VZ) serão industrial do tipo Comovent ONDALON ou similar 100 mm, com aletas na cor branca, montantes em alumínio anodizado natural e tela antipássaros.

O cobogó CB01 será em argamassa prensada, padrão neo-rex tipo quadrado 23A ou similar com pintura acrílica bege. Tratamento com hidrorrepelente à base de silicone tipo Sika, Silicone "W" ou similar.


Os cobogós (CB02 e CB03) serão em argamassa prensada, padrão neo-rex tipo veneziana 58C ou similar, antichuva com pintura acrílica bege. Tratamento com hidrorrepelente à base de silicone tipo Sika, Silicone "W" ou similar.

Os guichês serão em vidro temperado laminado incolor 8mm de correr em perfis duplos "U" de alumínio anodizado natural


OBS.: as linhas das esquadrias deverão ser consideradas em função das características e dimensões de cada modelo, asseguradas as normas de desempenho do fabricante.

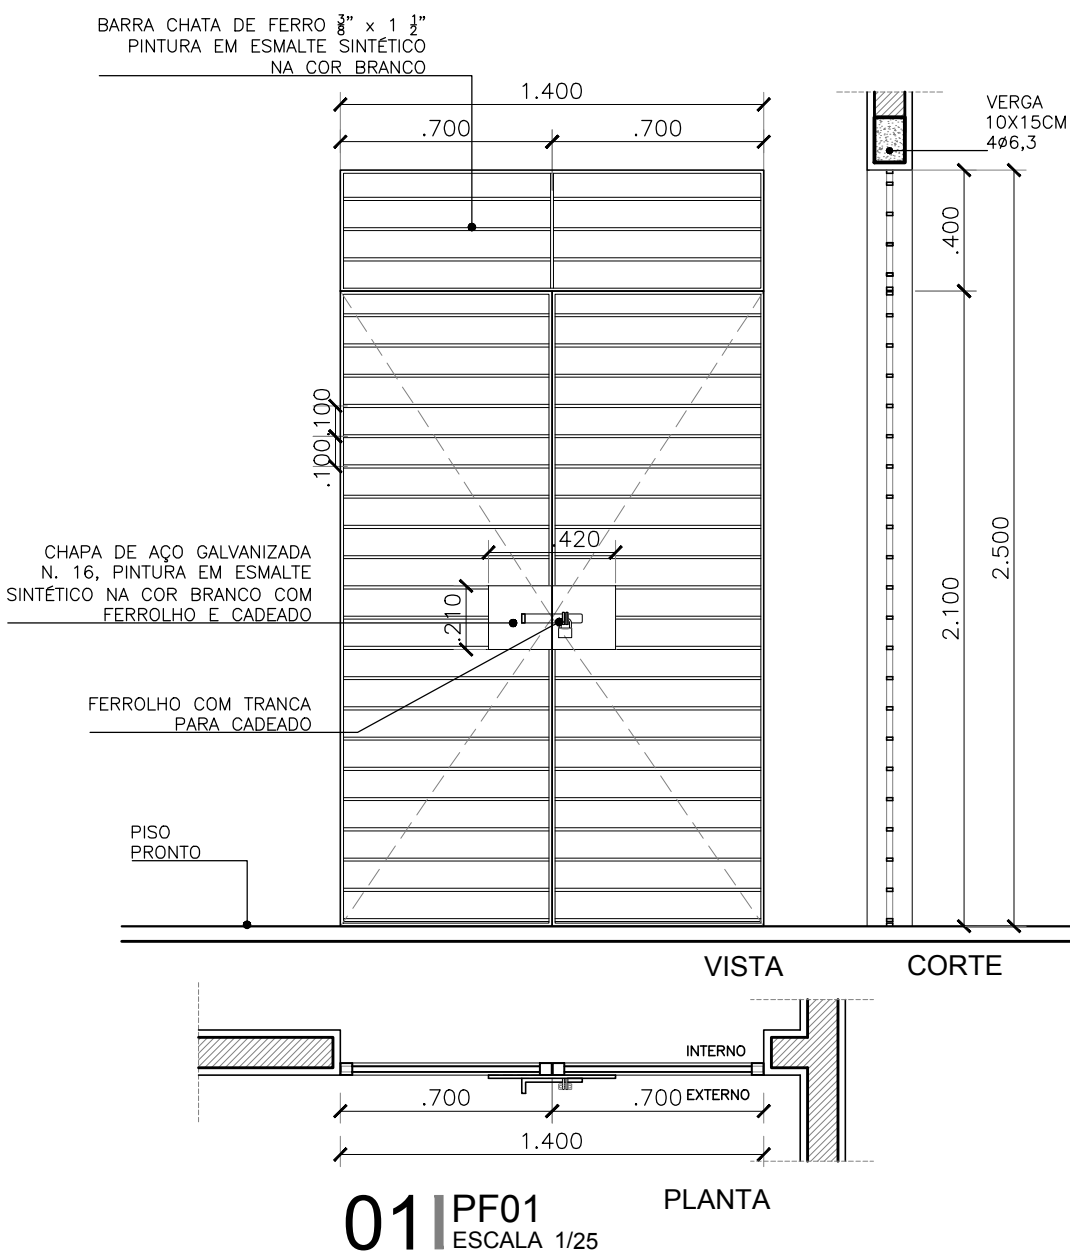


01 | PF01  
ESCALA 1/25

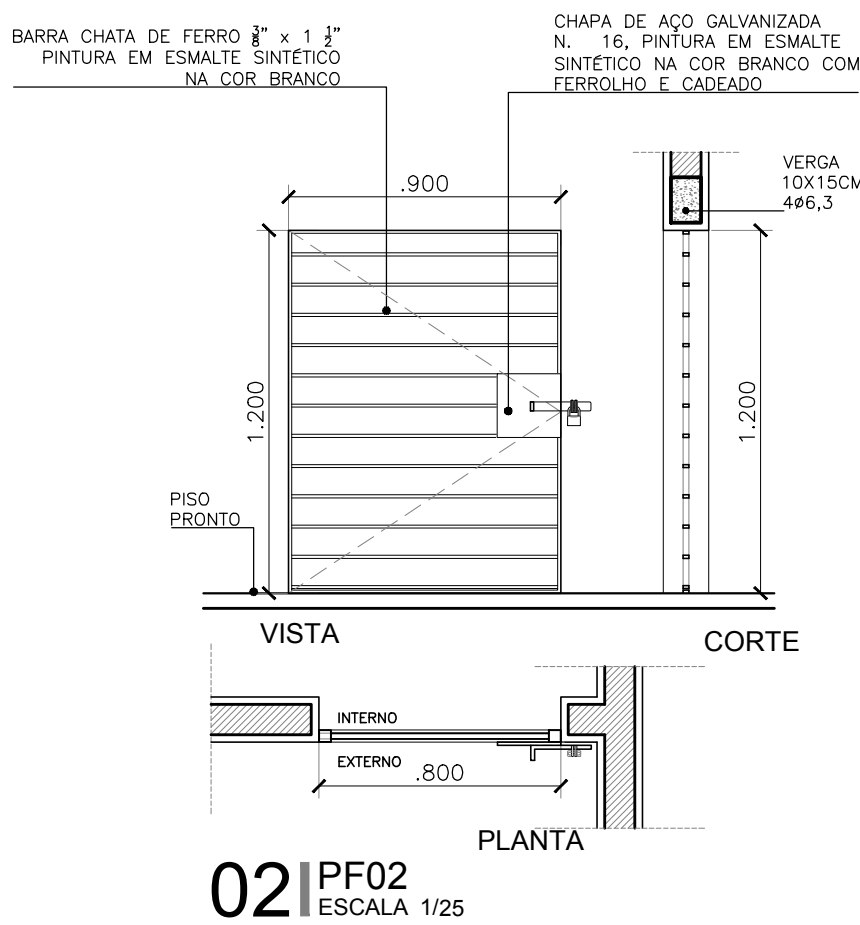


02 | PF02  
ESCALA 1/25

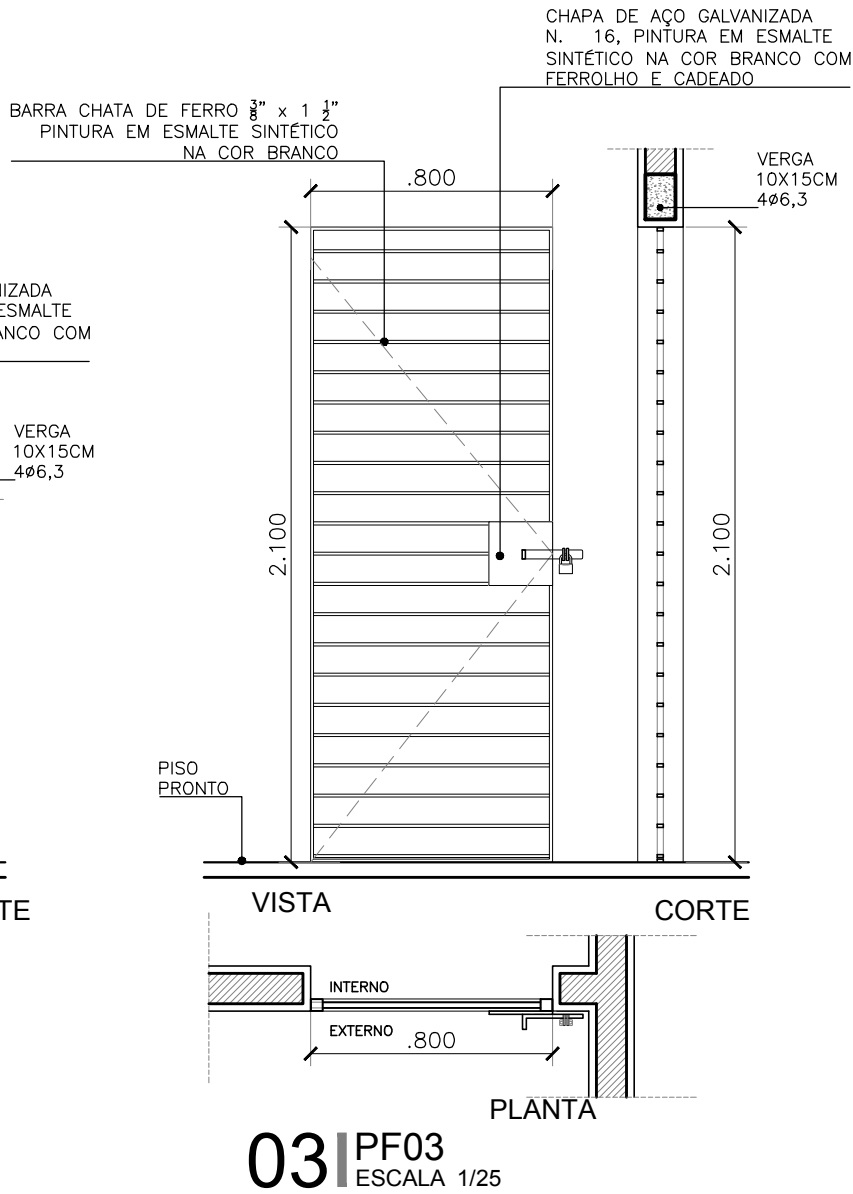


03 | PF03  
ESCALA 1/25

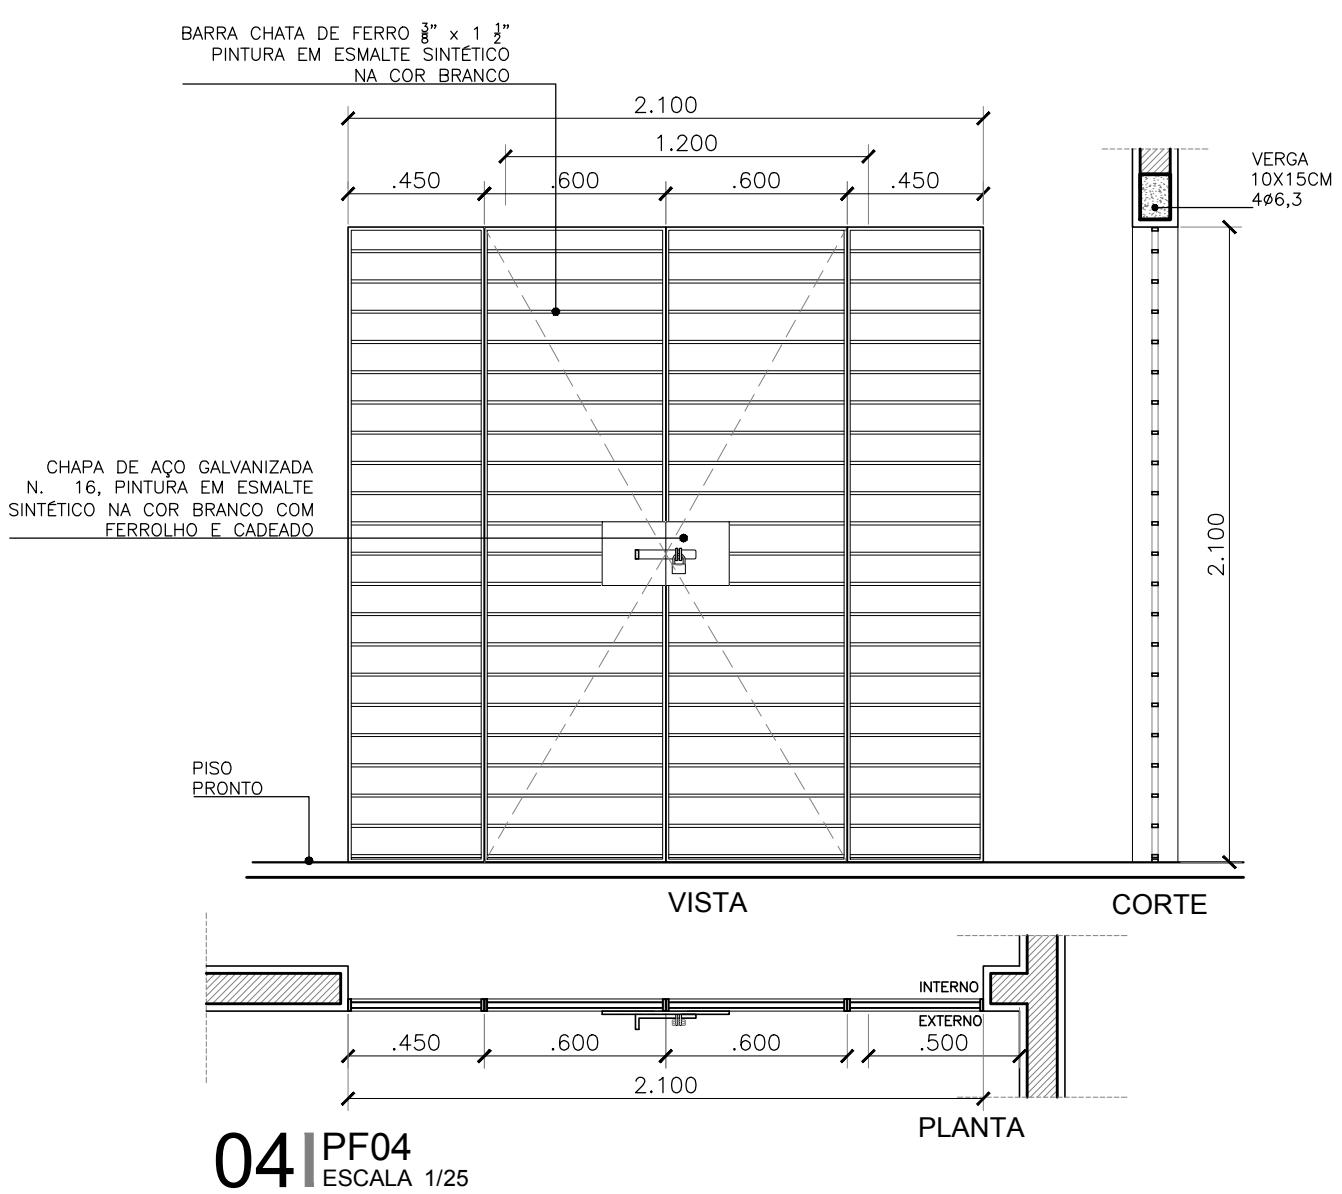

04 | PF04  
ESCALA 1/25

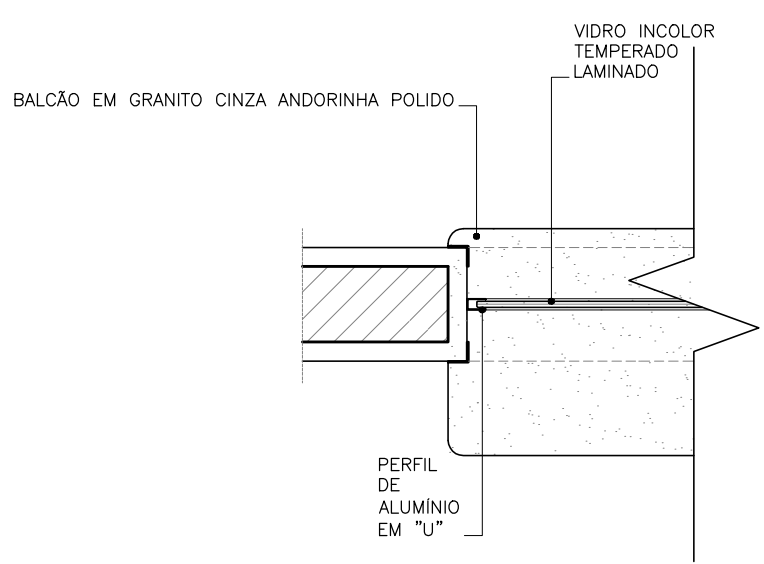


05 | D01 - DET. FIXAÇÃO LAT.  
ESCALA 1/10

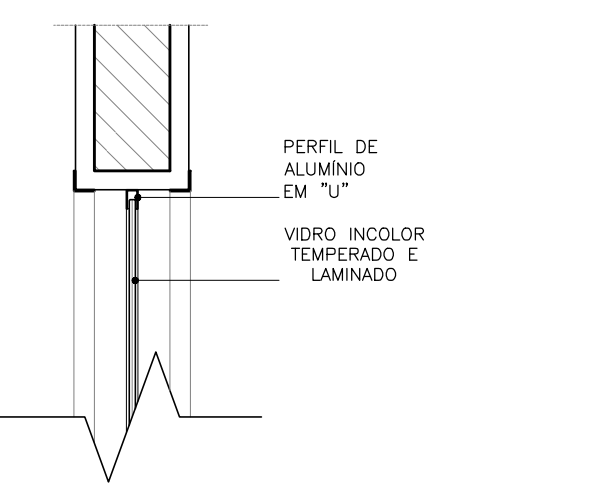


06 | D02 - DET. FIXAÇÃO SUP.  
ESCALA 1/10


| QUADRO TOTAL DE ESQUADRIAS_UBS II - CANDEIAS |      |       |       |      |       |       |     |             |  | DESCRIÇÃO   |
|----------------------------------------------|------|-------|-------|------|-------|-------|-----|-------------|--|---|
| NOM                                          | QTDE | L_VÃO | H_VÃO | PEIT | L_ESQ | H_ESQ | FLS | MOV         |  |   |
| CB01                                         | 1    | 1,20  | 0,40  | 1,70 | 1,20  | 0,40  | -   | FIXO        |  | Cobogó de argamassa prensada tipo veneziana com pintura acrílica branco neve   |
| GC01                                         | 1    | 2,40  | 1,00  | 1,10 | 2,40  | 1,00  | 02  | FIXO        |  | Guichê de vidro temperado laminado fixo incolor 8mm com perfis de alumínio natural   |
| GC02                                         | 1    | 1,20  | 1,35  | 0,75 | 1,20  | 1,35  | 01  | FIXO        |  | Guichê de vidro temperado laminado fixo incolor 8mm com perfis de alumínio natural   |
| GC03                                         | 1    | 1,60  | 1,20  | 0,90 | 1,60  | 1,20  | 02  | FIXO CORRER |  | Guichê de vidro temperado laminado fixo incolor 8mm com perfis de alumínio natural e duas folhas de correr (n=25cm)   |
| GC04                                         | 1    | 0,85  | 1,05  | 1,10 | 0,80  | 1,00  | 03  | FIXO CORRER |  | Guichê de vidro temperado laminado fixo incolor 8mm com perfis de alumínio natural e duas folhas de correr (n=25cm)   |
| JA01                                         | 1    | 1,05  | 0,65  | 1,80 | 1,00  | 0,60  | 02  | CORRER      |  | Janela em alumínio anodizado natural e vidro float incolor 4mm   |
| JA02                                         | 18   | 1,25  | 0,65  | 1,80 | 1,20  | 0,60  | 02  | CORRER      |  | Janela em alumínio anodizado natural e vidro float incolor 4mm   |
| JA03                                         | 17   | 1,45  | 0,65  | 1,80 | 1,40  | 0,60  | 02  | CORRER      |  | Janela em alumínio anodizado natural e vidro float incolor 4mm   |
| JA04                                         | 1    | 1,45  | 0,65  | 2,00 | 1,40  | 0,60  | 02  | CORRER      |  | Janela em alumínio anodizado natural e vidro float incolor 4mm   |
| PA01                                         | 1    | 8,04  | 2,16  | -    | 8,04  | 2,16  | 10  | GIRO        |  | Porta em alumínio anodizado natural e Vidro incolor 6mm   |
| PA02                                         | 1    | 1,65  | 2,15  | -    | 1,65  | 2,10  | 02  | GIRO        |  | Porta em alumínio anodizado natural e Vidro incolor 6mm   |
| PAG01                                        | 2    | 0,95  | 2,15  | -    | 0,90  | 2,10  | 01  | GIRO        |  | Porta em chapa de aço galvanizado nº14 estrutura em perfis de aço soldados, com guarnições em perfis retangulares de aço tipo US304-41 e de tela de arame galvanizado ondulado Fio 0,46 malha #16 (Padrão SESAB)                                  |
| PF01                                         | 2    | 1,45  | 2,50  | -    | 1,40  | 2,50  | 02  | GIRO        |  | Portão em barra chata de ferro com pintura em esmalte sintético na cor branca   |
| PF02                                         | 2    | 0,95  | 1,25  | -    | 0,90  | 1,20  | 01  | GIRO        |  | Portão em barra chata de ferro com pintura em esmalte sintético na cor branca   |
| PF03                                         | 1    | 0,85  | 2,05  | -    | 0,80  | 2,00  | 01  | GIRO        |  | Portão em barra chata de ferro com pintura em esmalte sintético na cor branca   |
| PF04                                         | 1    | 2,20  | 2,10  | -    | 2,20  | 2,10  | 04  | GIRO FIXO   |  | Portão em barra chata de ferro com pintura em esmalte sintético na cor branca   |
| PL01                                         | 4    | 0,80  | -     | -    | 0,80  | 1,80  | 01  | GIRO        |  | Porta em laminado estrutural TS com barra de apoio   |
| PL02                                         | 7    | 0,60  | -     | -    | 0,60  | 1,80  | 01  | GIRO        |  | Porta em laminado estrutural TS   |
| PM01                                         | 7    | 0,85  | 2,15  | -    | 0,80  | 2,10  | 01  | GIRO        |  | Porta tipo parará compacta com pintura em esmalte sintético na cor bege   |
| PM02                                         | 3    | 0,85  | 2,15  | -    | 0,80  | 2,10  | 01  | GIRO        |  | Porta tipo parará compacta com pintura em esmalte sintético na cor bege com barra interna acessível em aço inox   |
| PM03                                         | 21   | 0,95  | 2,15  | -    | 0,90  | 2,10  | 01  | GIRO        |  | Porta tipo parará compacta com pintura em esmalte sintético na cor bege   |
| PM04                                         | 5    | 0,95  | 2,15  | -    | 0,90  | 2,10  | 01  | GIRO        |  | Porta tipo parará compacta com pintura em esmalte sintético na cor bege com barra interna acessível em aço inox   |
| TA01                                         | 2    | 1,55  | 0,65  | 1,50 | 1,50  | 0,60  | 02  | FIXO        |  | Tela de arame galvanizado ondulado fio 0,46 malha #16. Fixada estruturada em cantone tipo "L" de aço galvanizado, nas dimensões 1/2" X 1/2" X 1/8" e perfil em "T" de alumínio anodizado natural, nas dimensões 1/2" X 1/2" X 1/8" (Padrão SESAB) |
| VA01                                         | 2    | 1,80  | 0,80  | 3,10 | 1,80  | 0,80  | 03  | FIXO        |  | Veneziana fixa em alumínio natural (ventilada)   |
| VA02                                         | 1    | 3,60  | 0,80  | 3,10 | 3,60  | 0,80  | 06  | FIXO        |  | Veneziana fixa em alumínio natural (ventilada)   |

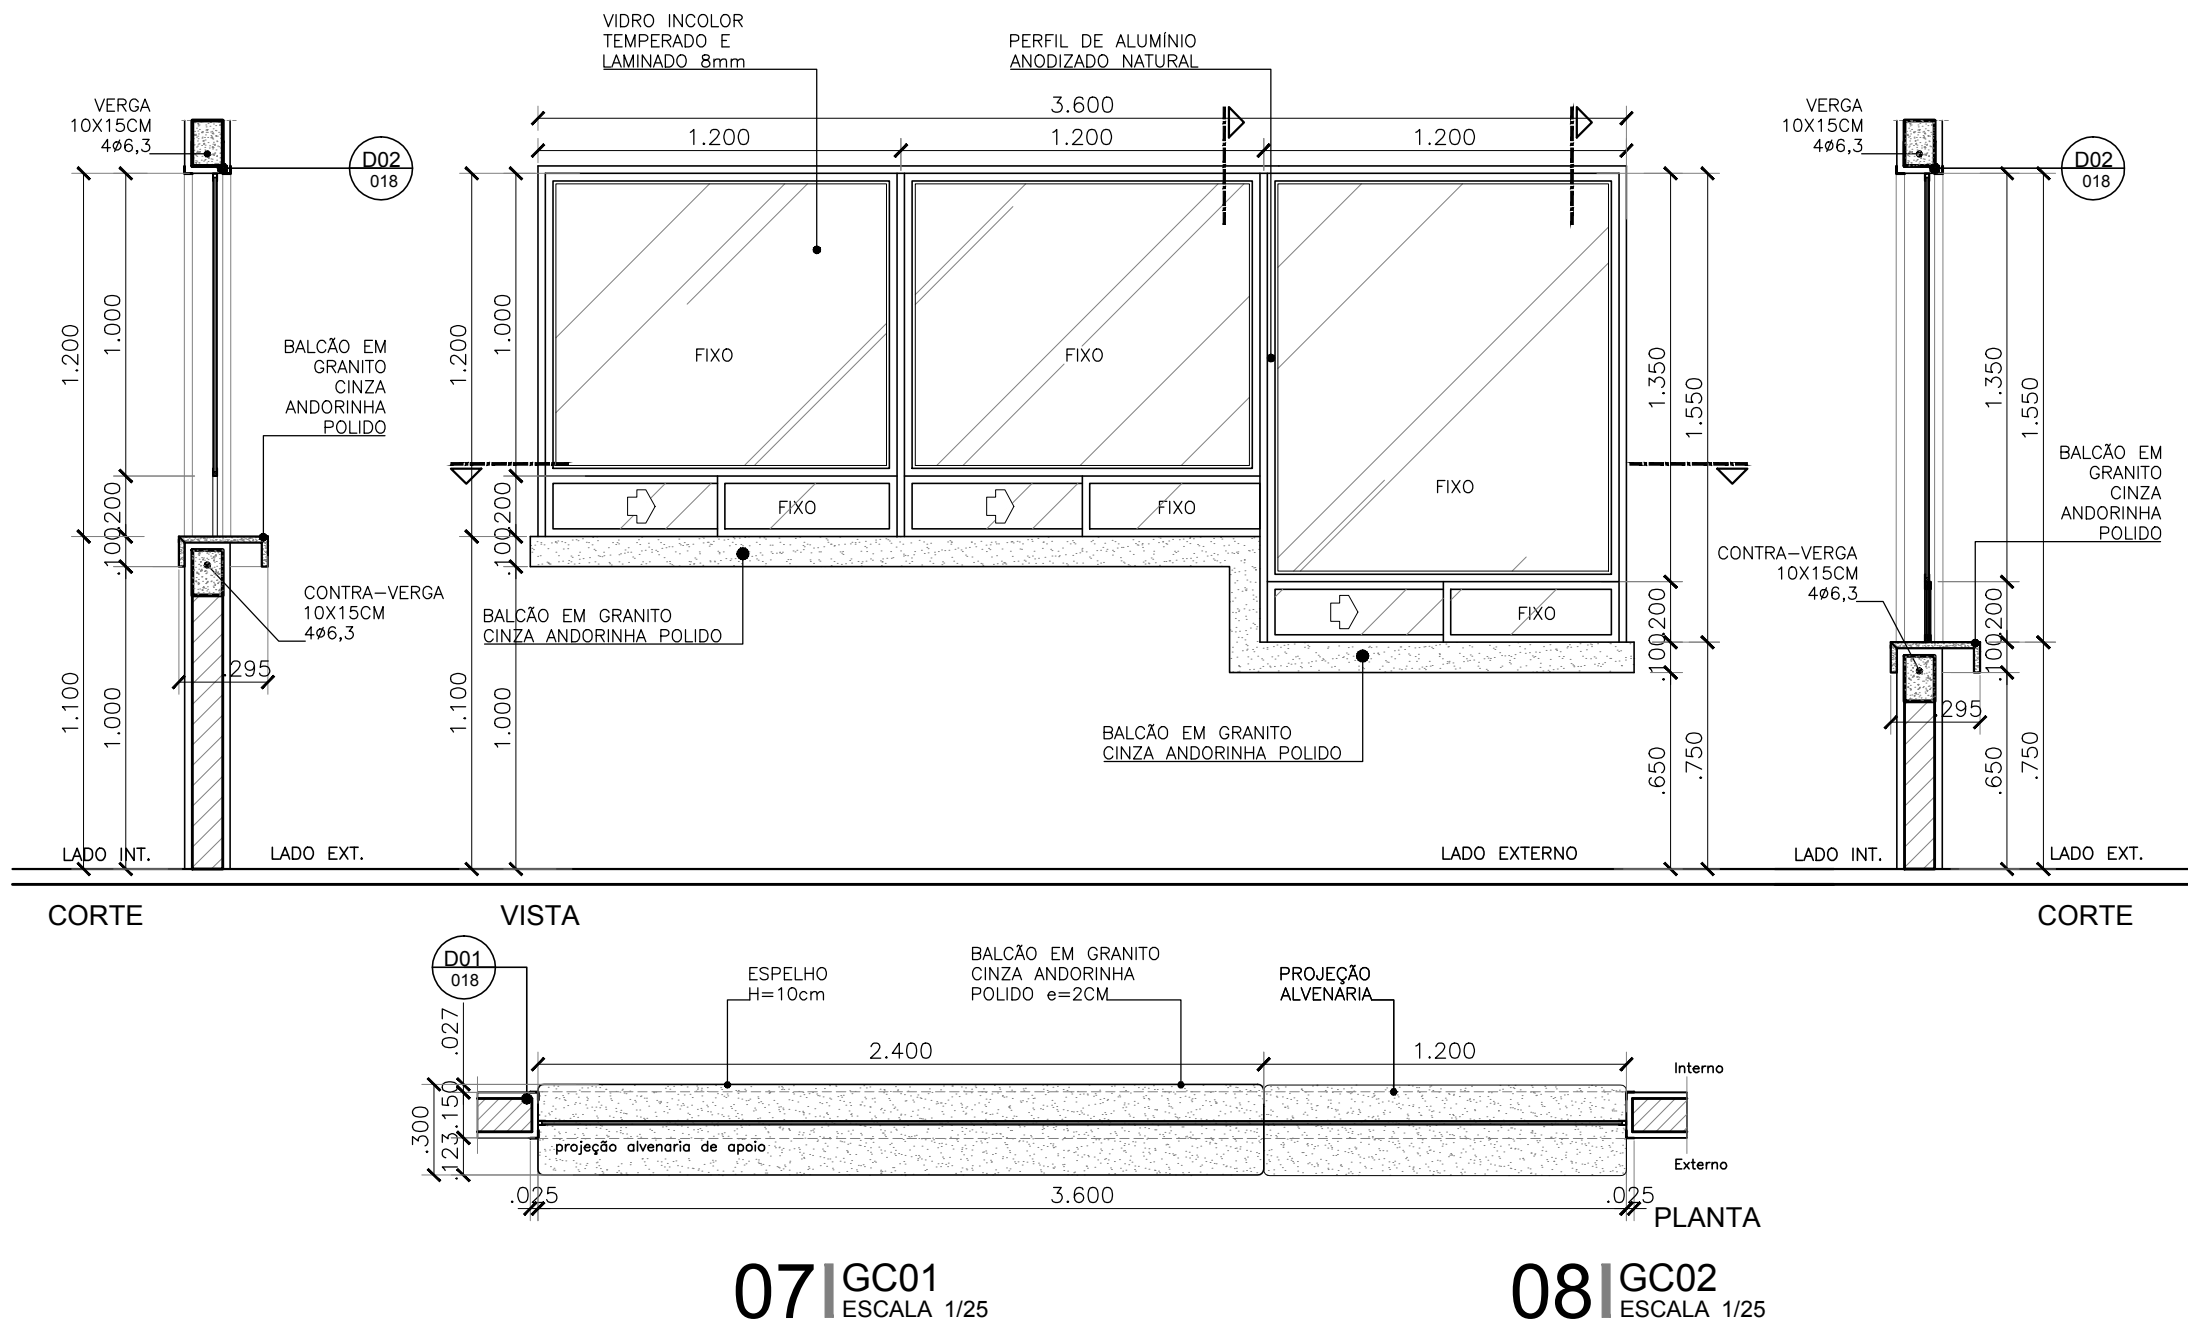

07 | GC01  
ESCALA 1/25

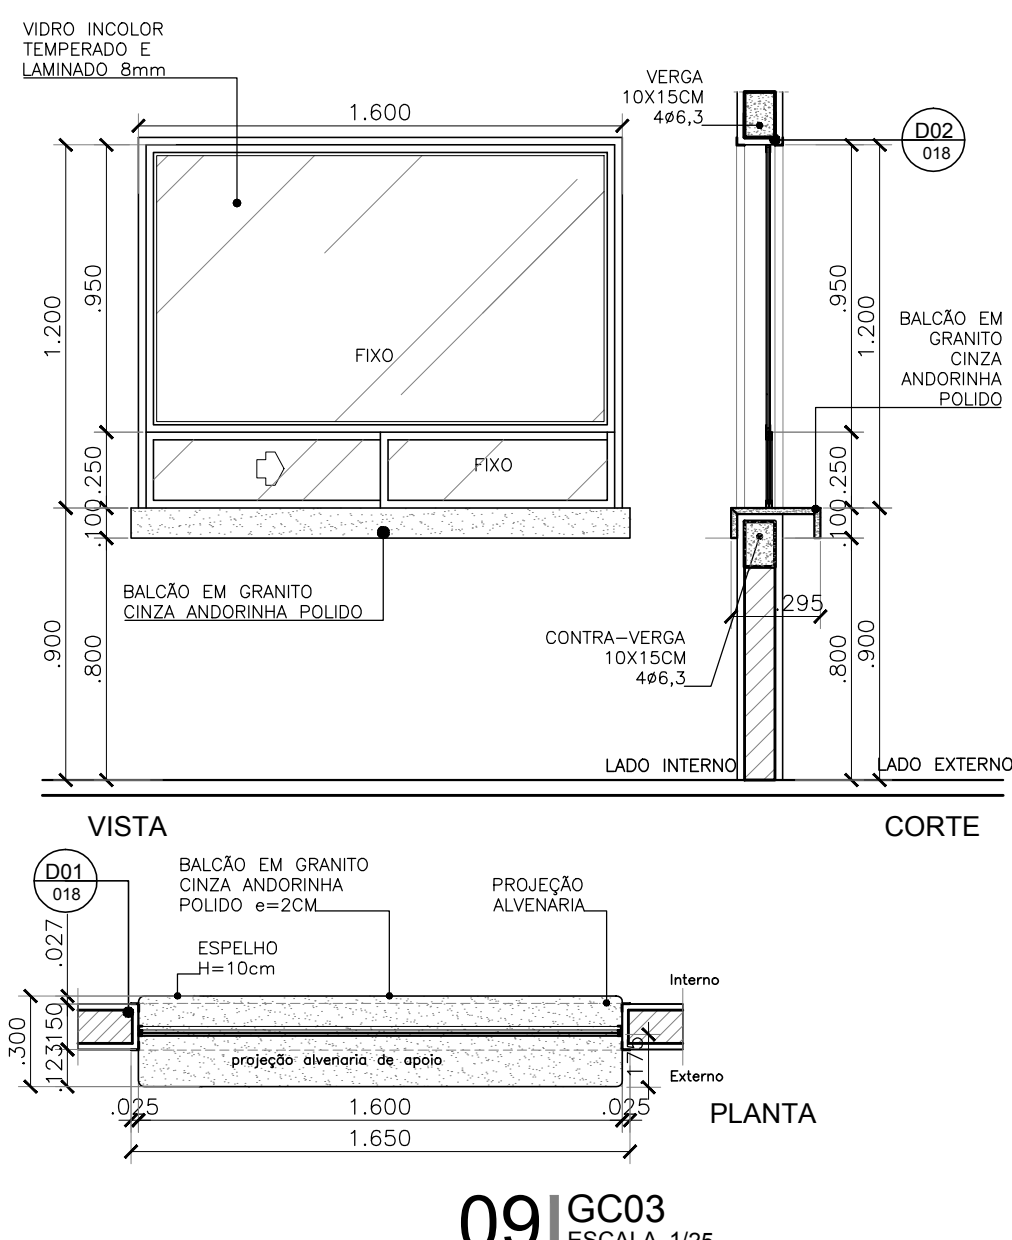

09 | GC03  
ESCALA 1/25

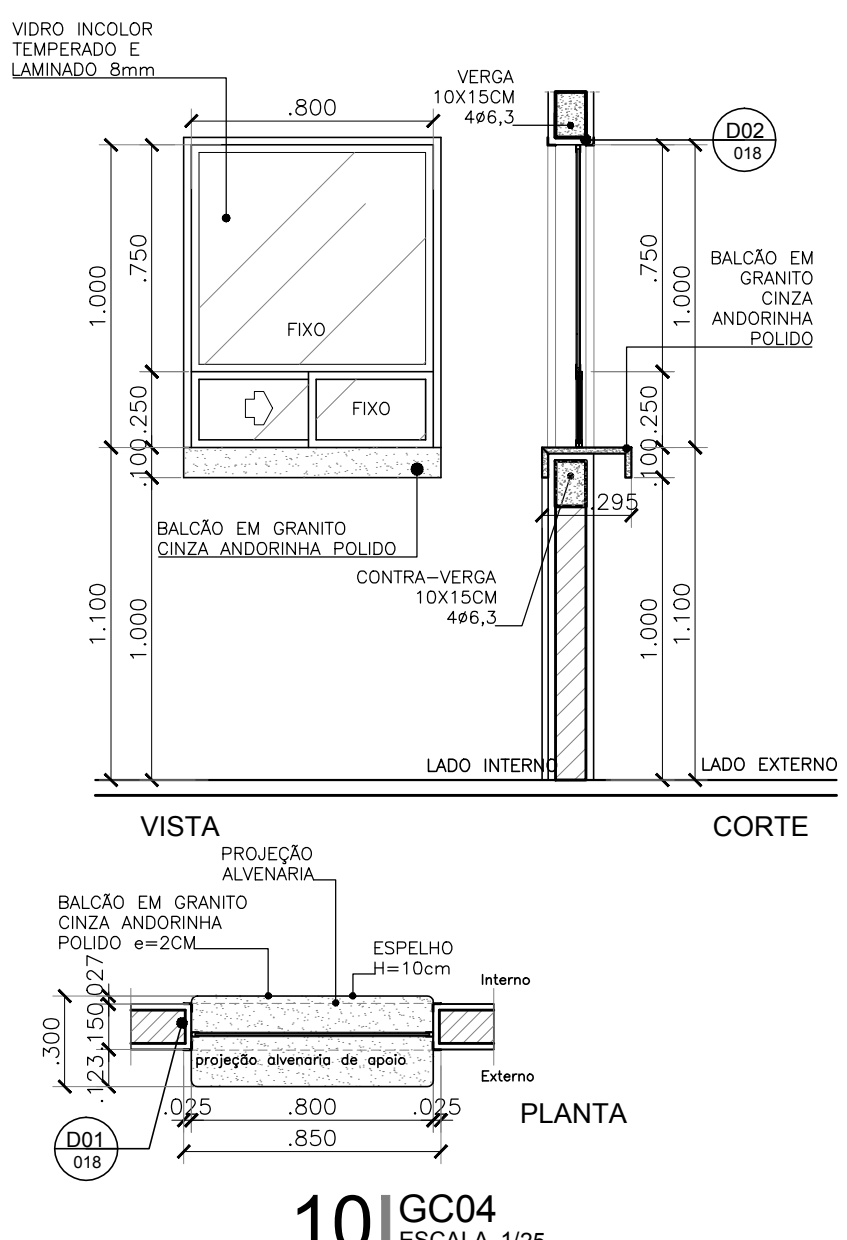

10 | GC04  
ESCALA 1/25

|                                               |      |          |           |     |
|-----------------------------------------------|------|----------|-----------|-----|
| SUP.                                          | COD. | ATMIDADE | INSCRIÇÃO | F/I |
| FIRMA: ARCHITECTUS S/S EPP                    |      |          |           |     |
| LOCAL: RUA CANUTO DE AGUIAR, 1401C - MERCELES |      |          |           |     |
| CEP: 60.160-120 FORTALEZA - CE                |      |          |           |     |

ISS-P

ISS-C

Proprietário:

Construção:

CREA/CAU

CREA/CAU

APROVO BOMBEIROS

APROVO PREFEITURA

|    |                      |            |            |            |
|----|----------------------|------------|------------|------------|
| 01 | Revisão Gerenciadora | 07/04/2017 | Mariana F. | Mariana F. |
| 00 | Emissão inicial      | 15/12/2016 | Mariana F. | Mariana F. |

Revisão n°

Descrição

Data

Projeta

Aprova

BAHIA GOVERNO DO ESTADO SECRETARIA DE SAÚDE DO ESTADO DA BAHIA-SESAB

PROSUS

UNIDADE BÁSICA DE SAÚDE /SESAB

Proprietário: SEC. DE SAÚDE DO ESTADO DA BAHIA

Endereço: ESTRADA DA SERVIDÃO, 01, QD 07, LOTE 2

Município: CANDEIAS

Bairro: OURO NEGRO

Nome do projeto: PROJETO EXECUTIVO ARQUITETURA - UBS II CANDEIAS

Escala: INDICADA

Título do folho: PAGINAÇÃO DE ESQUADRIAS

Data: MAIO/2017

Folho: ARQ 018 032

Responsável técnico: MARIANA FURLANI CAU 426182-3

Coord. elab. de projetos: MARIA TEREZA DE CARVALHO BRAGA CAU 426182-3

Arquivo: 029\_PE\_ARQ\_CANDEIAS\_018\_R01.dwg

Topógrafo: ROBERLENE