



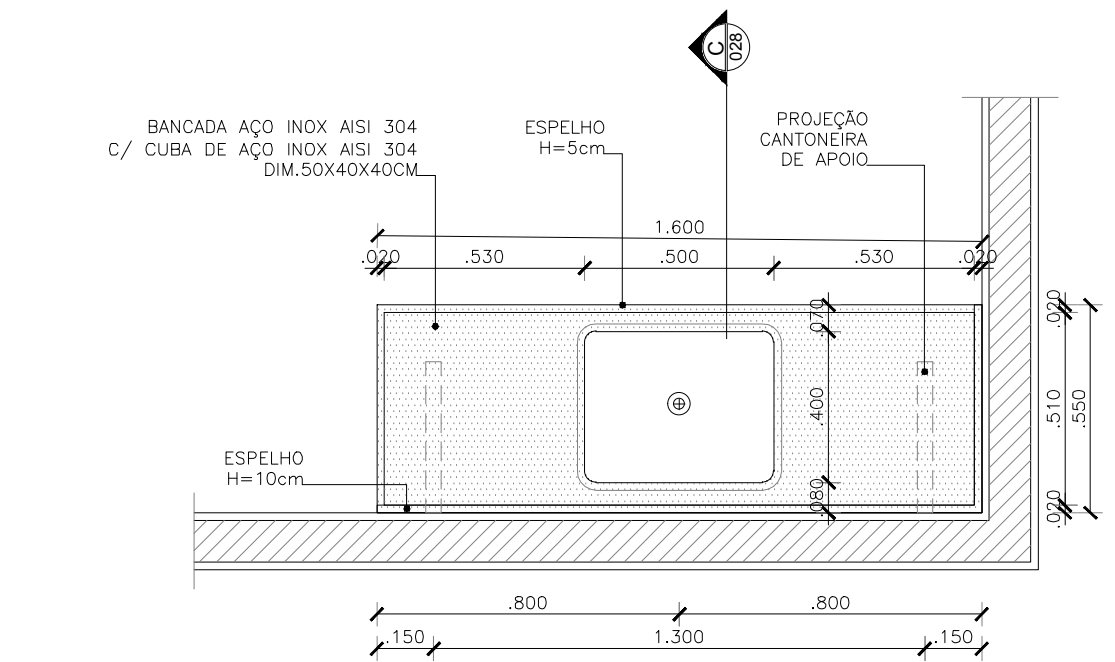


01 VISTA SUPERIOR BANCADA BA1
ESCALA 1/20

LOCALIZAÇÃO: Vacinação, Inalação, Sala de Curativos e Sala de Observação/Procedimentos
QUANTIDADE: 4 unidades

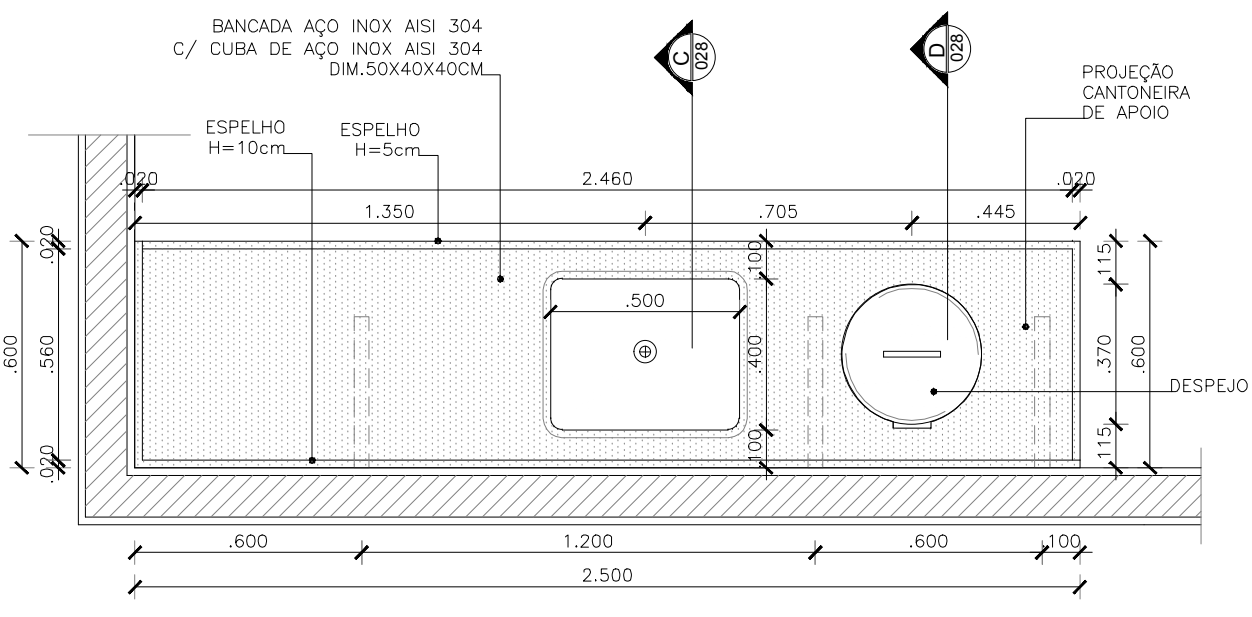


02 VISTA SUPERIOR BANCADA BA2
ESCALA 1/20

LOCALIZAÇÃO: Sala de Utilidades
QUANTIDADE: 1 unidade

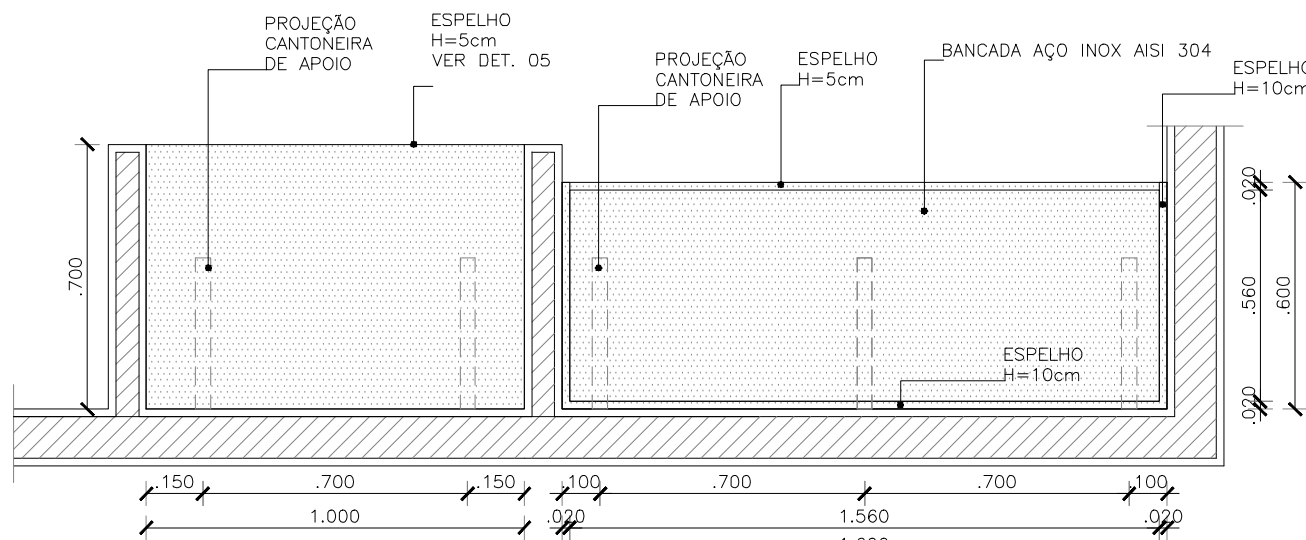


03 VISTA SUPERIOR BANCADA BA3 E BA4
ESCALA 1/20


LOCALIZAÇÃO: Esterilização
QUANTIDADE: 1 unidade de cada

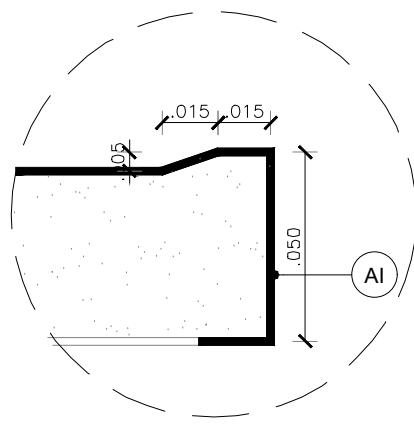


06 D04 - DET. BORDA BANCADA AÇO INOX
ESCALA 1/2

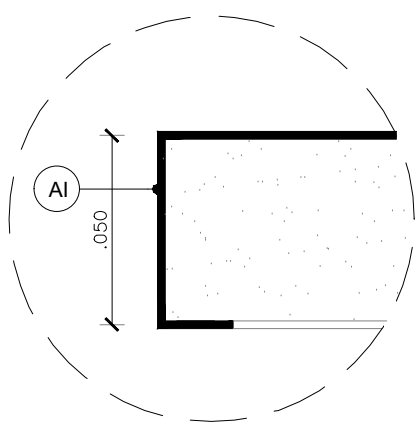


07 D05 - DET. BORDA BANCADA AÇO INOX
ESCALA 1/2

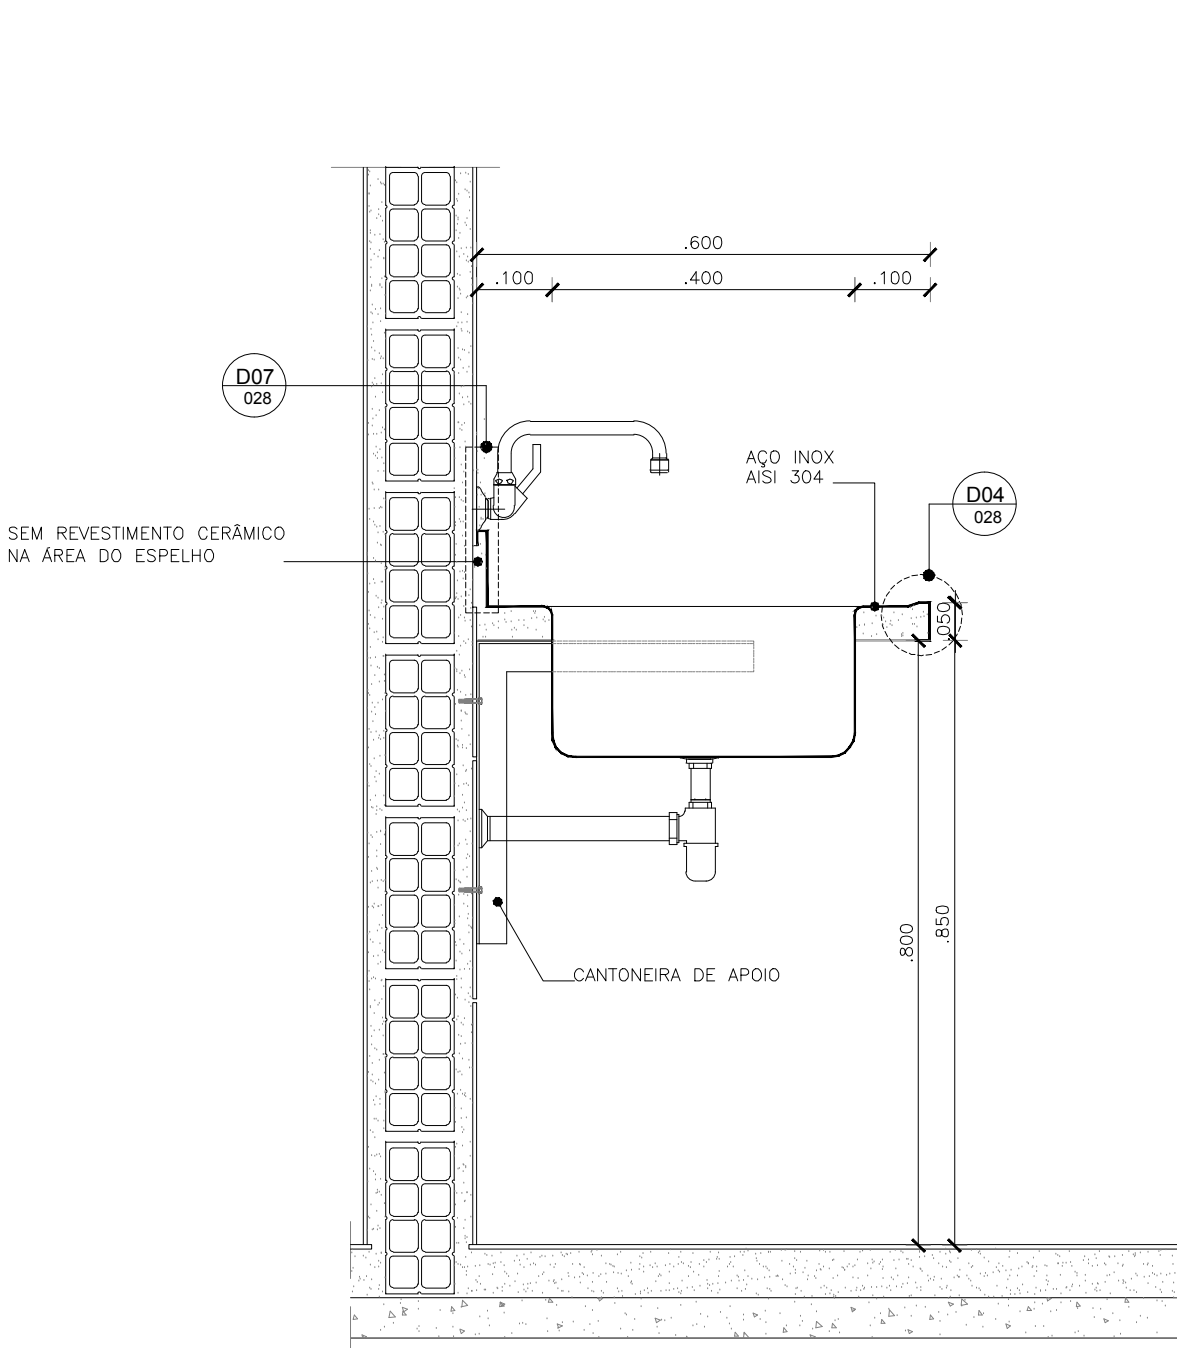


04 CORTE C
ESCALA 1/10

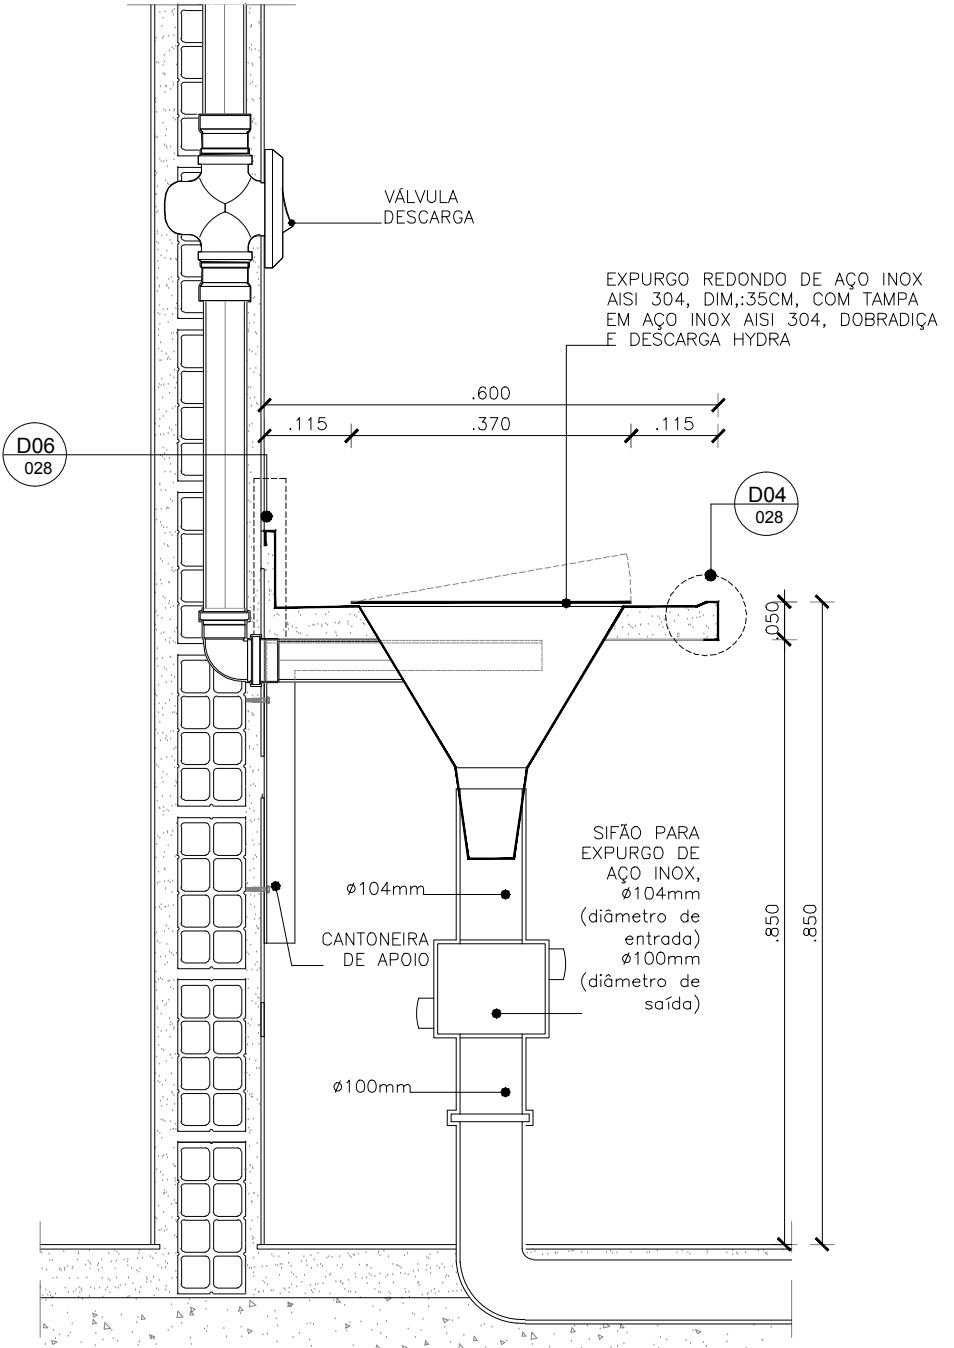


05 CORTE D
ESCALA 1/10

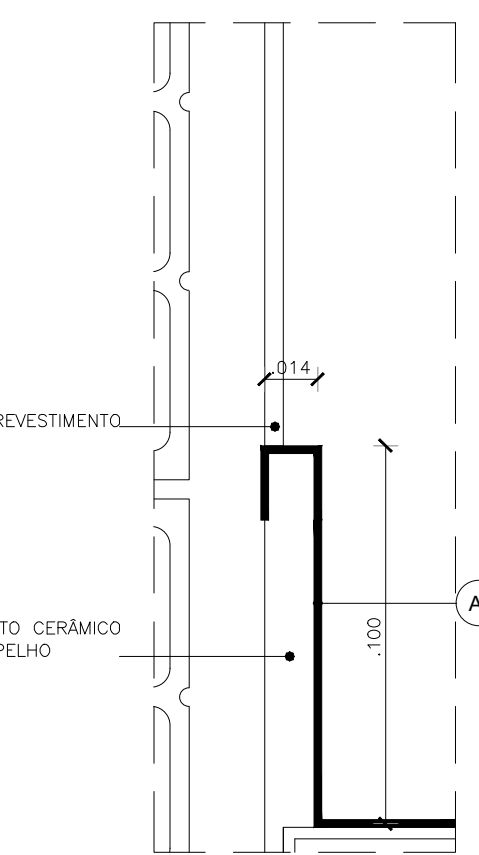


08 D06 - DET. ESPELHO BANCADA AÇO INOX
ESCALA 1/2

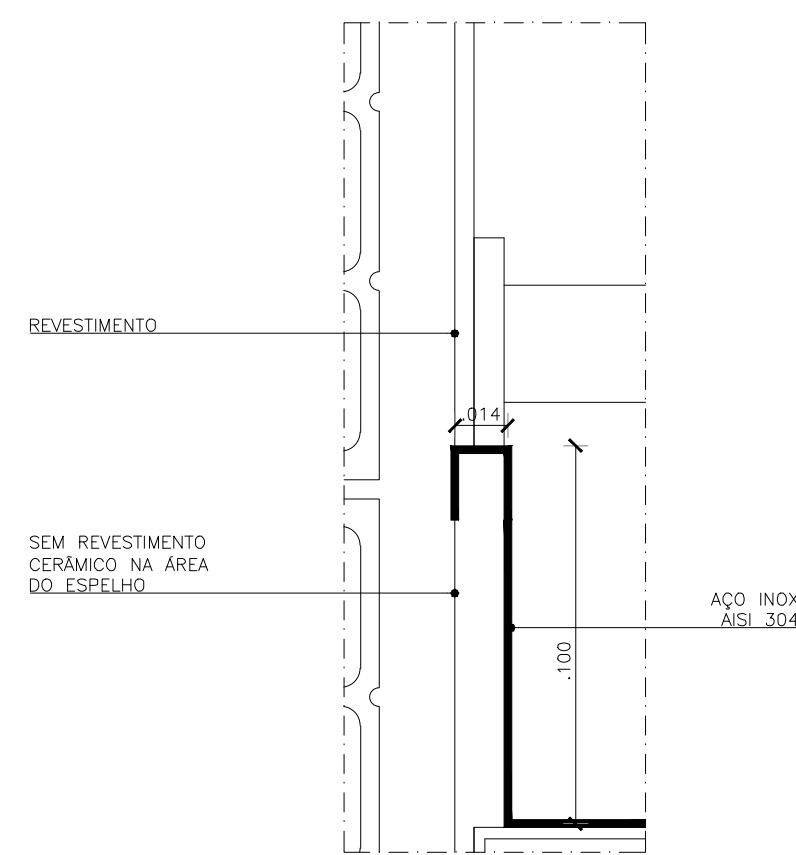

09 D07 - DET. ESPELHO BANCADA AÇO INOX
ESCALA 1/2

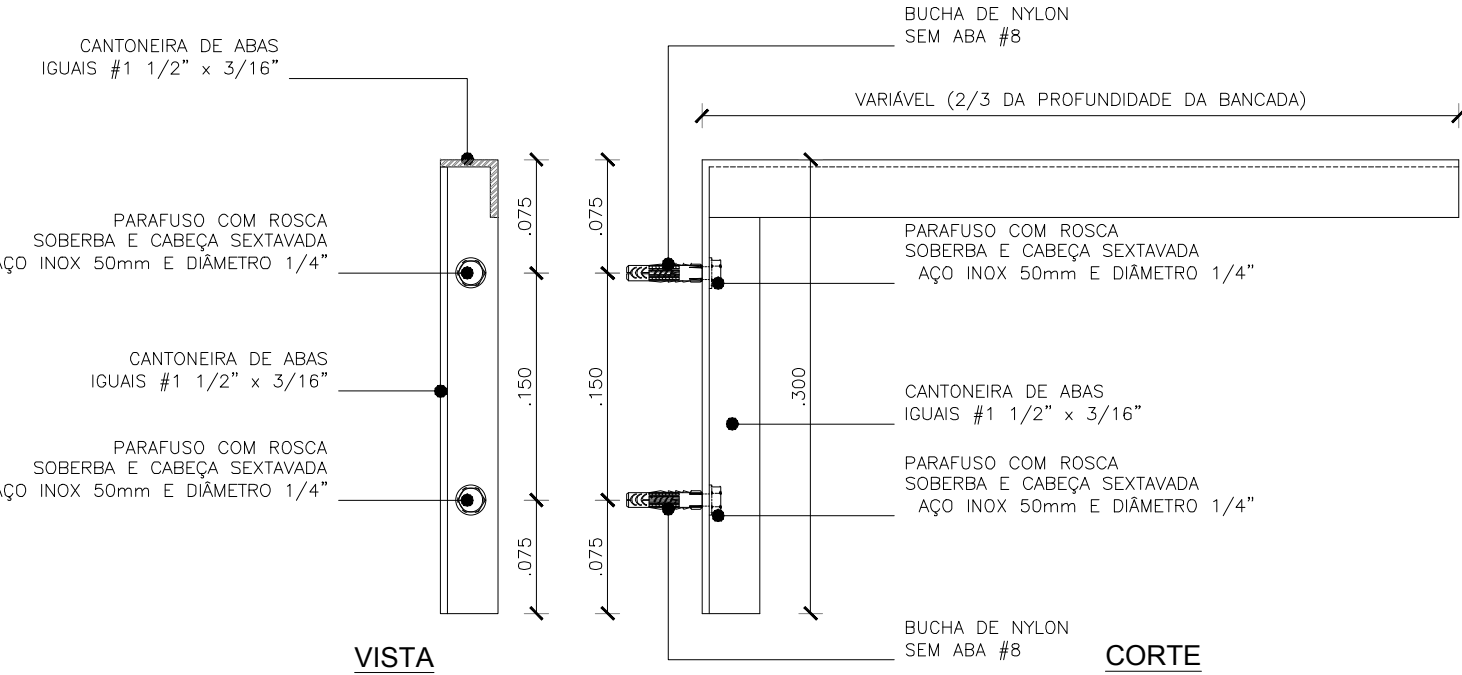

10 DETALHE CANTONEIRA DE APOIO PARA BANCADAS
ESCALA 1/5

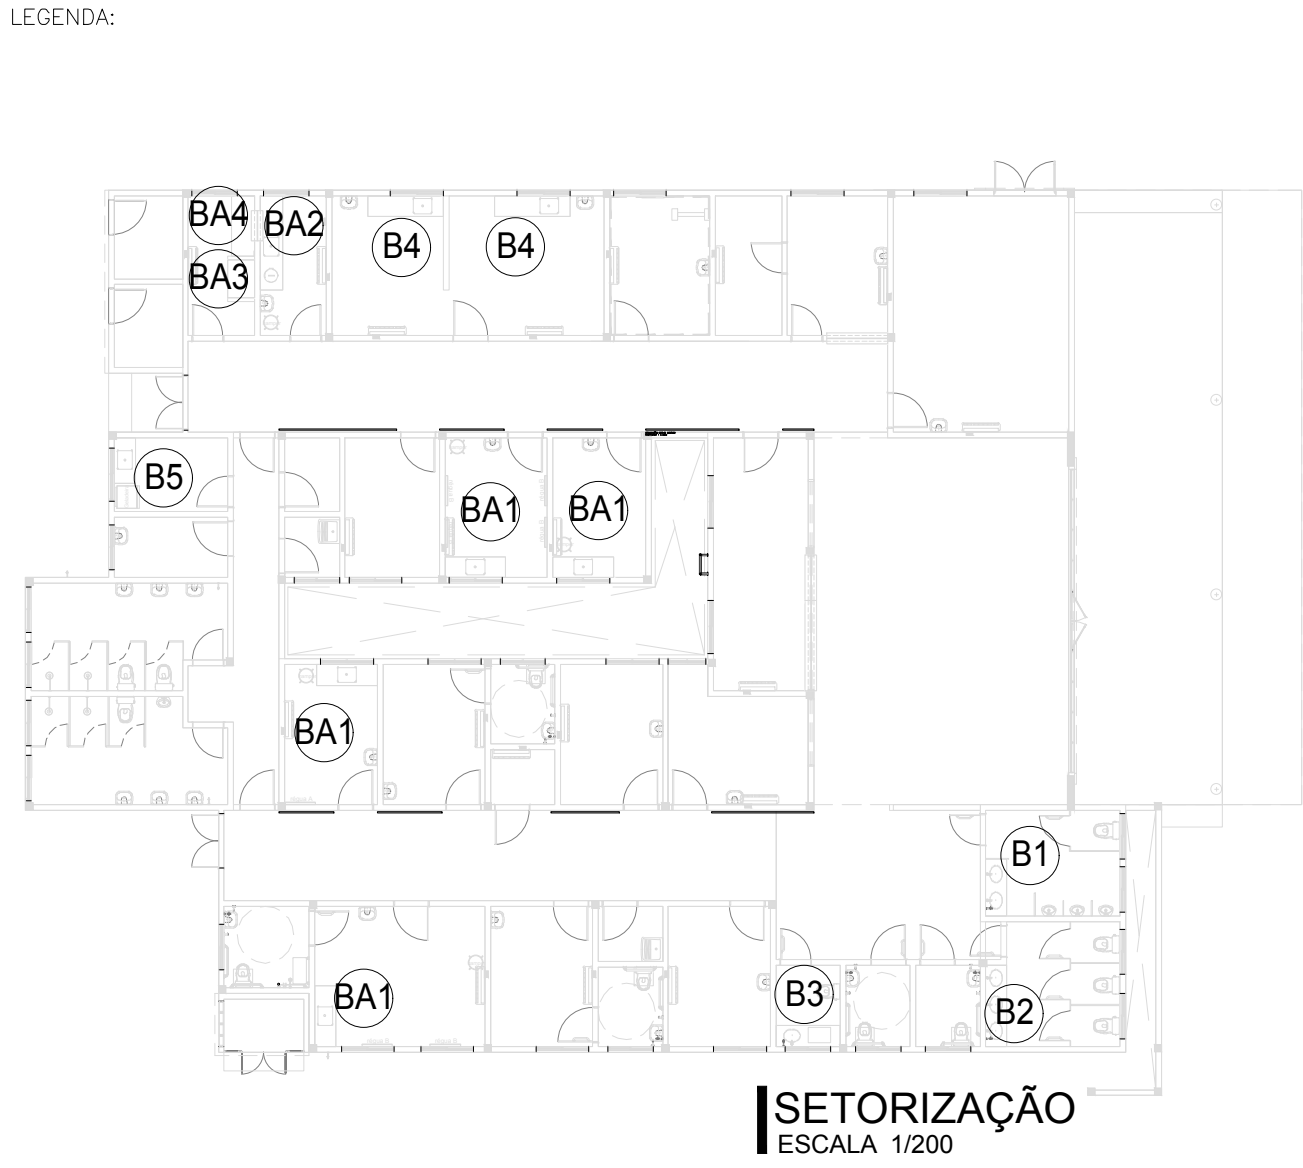

<table><tr><td>SUP.</td><td>COD. ATIVIDADE</td><td>INSCRIÇÃO</td><td>F/I</td></tr><tr><td colspan="4">FIRMA: ARCHITECTUS S/S EPP LOCAL: RUA CANUTO DE AGUIAR, 1401C - MEIRELES CEP. 60.160-120 FORTALEZA - CE</td></tr></table>				SUP.	COD. ATIVIDADE	INSCRIÇÃO	F/I	FIRMA: ARCHITECTUS S/S EPP LOCAL: RUA CANUTO DE AGUIAR, 1401C - MEIRELES CEP. 60.160-120 FORTALEZA - CE					
SUP.	COD. ATIVIDADE	INSCRIÇÃO	F/I										
FIRMA: ARCHITECTUS S/S EPP LOCAL: RUA CANUTO DE AGUIAR, 1401C - MEIRELES CEP. 60.160-120 FORTALEZA - CE													
ISS-P				ISS-C									
Projeto  Projeto Mariana Furlani Landini CAU: A28162-3				Proprietário:									
				Construção:									
CREA/CAU				CREA/CAU									
APROVO BOMBEIROS				APROVO PREFEITURA									
02		Revisão Cortes Bancadas de Aço Inox		21/07/2017	Mariana F. Mariana F.								
01		Revisão Gerenciadora		07/04/2017	Mariana F. Mariana F.								
00		Emissão inicial		15/01/2016	Mariana F. Mariana F.								
Revisão n°		Descrição		Data	Projetista								
					Aprovação								



GOVERNO DO ESTADO
TERRA-MAT DO BRASIL

PROSUS
SECRETARIA DE SAÚDE DO ESTADO DA BAHIA-SESAB

PROSUS
Programa de Incentivo Social do Setor da Região Metropolitana de Salvador

Unidade/Orgão: UNIDADE BÁSICA DE SAÚDE /SESAB		Proprietário: SEC. DE SAÚDE DO ESTADO DA BAHIA	
Endereço: ESTRADA DA SERVIDÃO, 01, QD 07, LOTE 2		Município: CANDEIAS	Bairro: OURO NEGRO
Nome do projeto: PROJETO EXECUTIVO ARQUITETURA - UBS II CANDEIAS		Escala: INDICADA	
Título da folha: DET. BANCADAS AÇO INOX		Data: MAIO/2017	Folha: ARQ 028 032
Responsável Técnico: MARIANA FURLANI CAU: A28162-3		Coord. elab. de projetos: MARIA TEREZA DE CARVALHO BRAGA CAU: A15383-2	
Arquivo: 029_PE_ARQ_CANDEIAS_028_R02.dwg		Topógrafo: —	Desenho: PAULO ANDRÉ