


NOTAS GERAIS DOS SISTEMAS DE COMUNICAÇÕES


- 01 - ELETRODUTOS NÃO INDICADOS SERÃO DE:
#3/4" PARA TELECOMUNICAÇÕES
#3/4" PARA SISTEMA DE TV
- 02 - CAIXAS DE PASSAGEM EMBUTIDAS COM ALTURA NÃO INDICADA SERÃO A 0,30m DO PISO ACABADO.
- 03 - CAIXAS DE PASSAGEM COM DIMENSÕES NÃO INDICADAS SERÃO DE 10x10x8cm.
- 04 - O DIMENSIONAMENTO DAS TUBULAÇÕES PARA OS TODOS OS SISTEMAS PROJETADOS FOI BASEADO NOS TIPOS DE CABOS CITADOS NO MEMORIAL DESCRITIVO, E DEVERÁ SER OBJETO DE UM PROJETO EXECUTIVO POR PARTE DOS FORNECEDORES DOS SISTEMAS.

LEGENDA GERAL - SISTEMAS ELETRÔNICOS


- TM1** PONTO DE TELECOMUNICAÇÕES (VOZ E DADOS) COM 1 CONECTOR RJ-45, MONTADO EM CAIXA 4"x2"x2" EMBUTIDA NA PAREDE - h= ALTURA DA TOMADA DE ENERGIA AO LADO
- TM2** PONTO DE TELECOMUNICAÇÕES (VOZ E DADOS) COM 2 CONECTORES RJ-45, MONTADO EM CAIXA 4"x2"x2" EMBUTIDA NA PAREDE - h= ALTURA DA TOMADA DE ENERGIA AO LADO
- AP** PONTO DE ALIMENTAÇÃO DE PARA ACCESS POINT, COM 1 CONECTOR RJ-45, MONTADO EM CAIXA TIPO CONDULETE ACIMA DO FORRO - h=2,30m (A INTERLIGAÇÃO ENTRE O CONECTOR E O ACCESS POINT DEVERÁ SER EFETUADO ATRAVÉS DE PATCH-CORD APROPRIADO)
- RACK** RACK PARA EQUIPAMENTOS DE TELECOMUNICAÇÕES (VOZ E DADOS)
- B** BOTÃO ANTI-PÂNICO DO SISTEMA DE CONTROLE DE ACESSO, MONTADO EM CAIXA 4"x2"x2", EMBUTIDA NA PAREDE - h=0,40m DO PISO ACABADO
- S** SINALIZADOR ÁUDIO-VISUAL COM FLASH STROBO E CAMPAINHA DE LONGO ALCANCE INSTALADO NA PAREDE - h=2,20m ACIMA DO PISO ACABADO
- C** CÂMERA DE CFTV FIXA (PREVISÃO)
- C** CÂMERA DE CFTV FIXA INSTALADA EM CAIXA À PROVA DE TEMPO (PREVISÃO)
- C** CÂMERA DE CFTV FIXA INSTALADA EM DOME EXTERNO (PREVISÃO)
- TM** ELETRODUTO DE PVC RÍGIDO, EMBUTIDO NA PAREDE OU TETO (TELECOMUNICAÇÕES)
- TM** ELETRODUTO DE PVC RÍGIDO, EMBUTIDO NO PISO (TELECOMUNICAÇÕES)
- TM** ELETRODUTO FLEXÍVEL METÁLICO SEM CAPA DE PVC (TELECOMUNICAÇÕES)
- TM** ELETRODUTO DE PVC RÍGIDO, EMBUTIDO NO PISO (CABOS DE PARES METÁLICO)

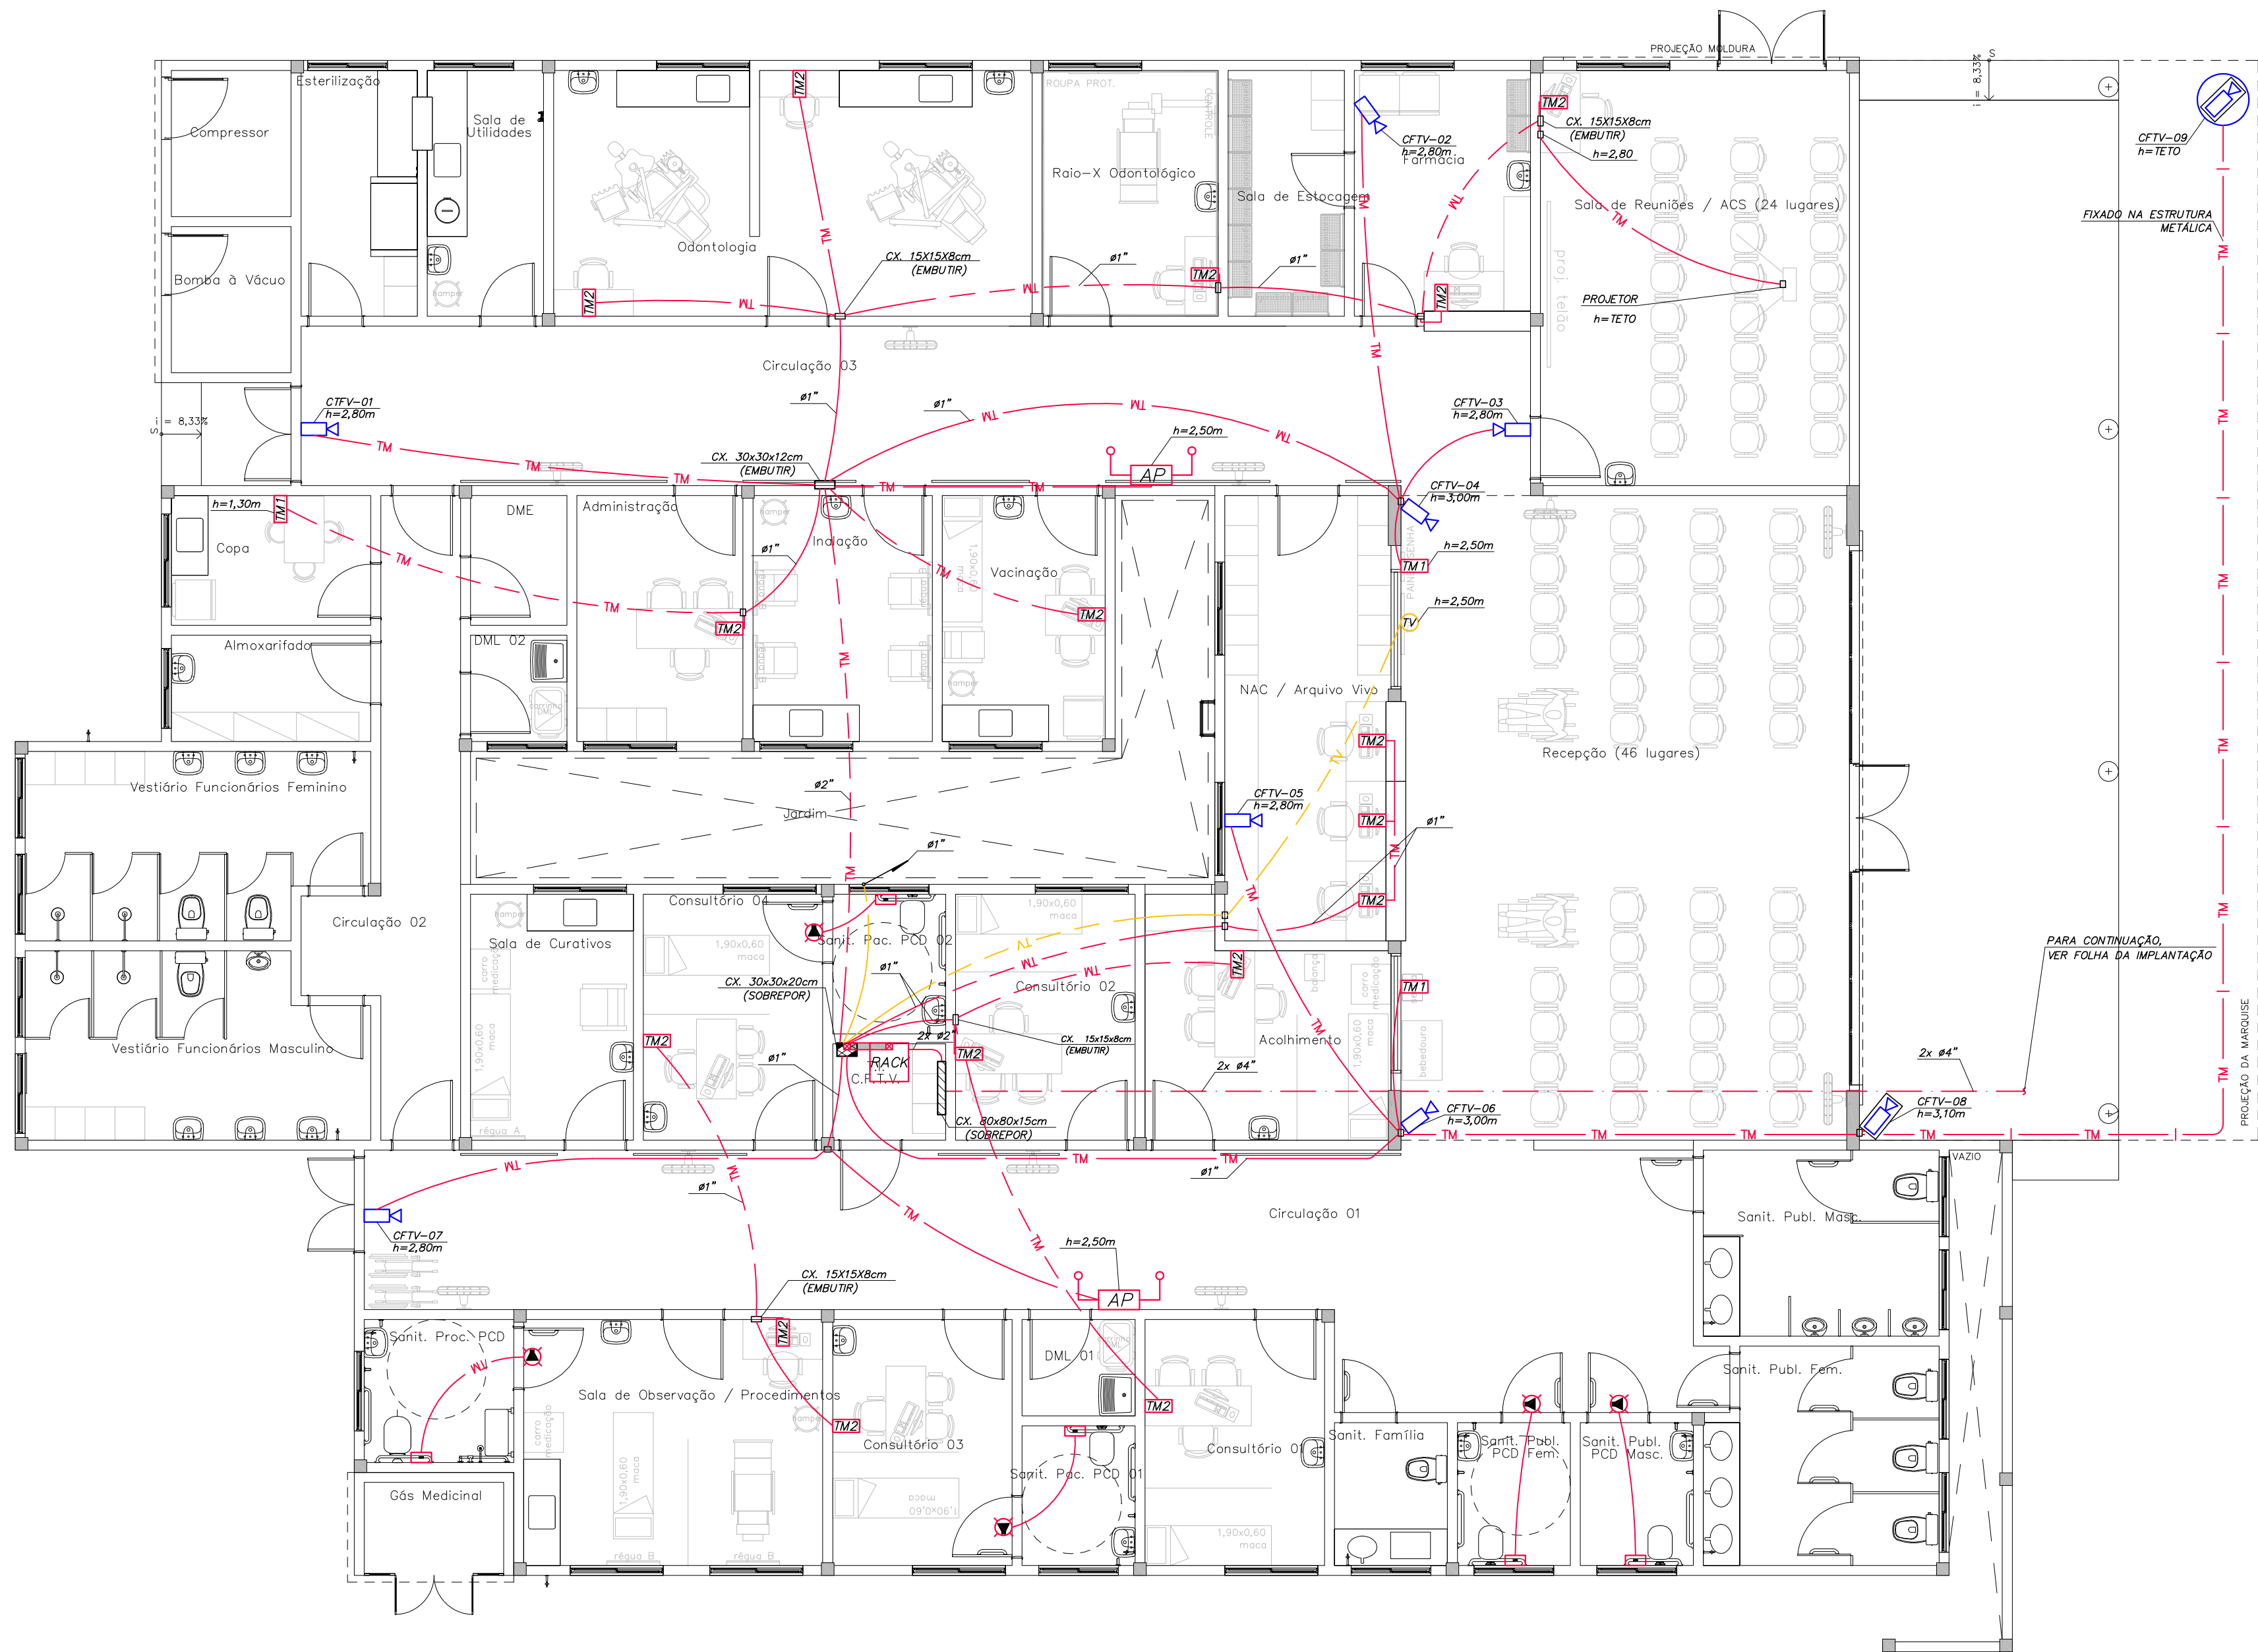

PLANTA DO TERRENO
ESC.: 1:75

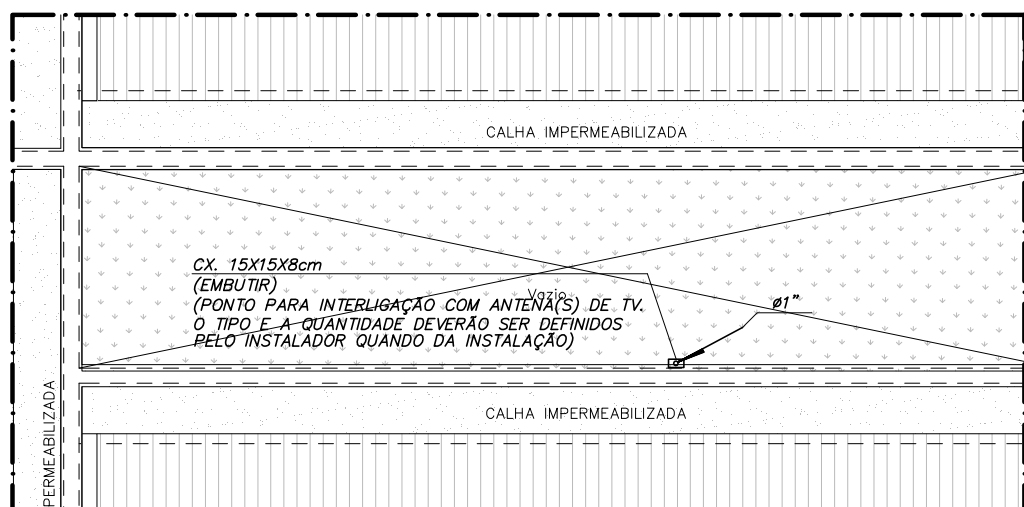

PLANTA PARCIAL DA COBERTURA
ESC.: 1:75

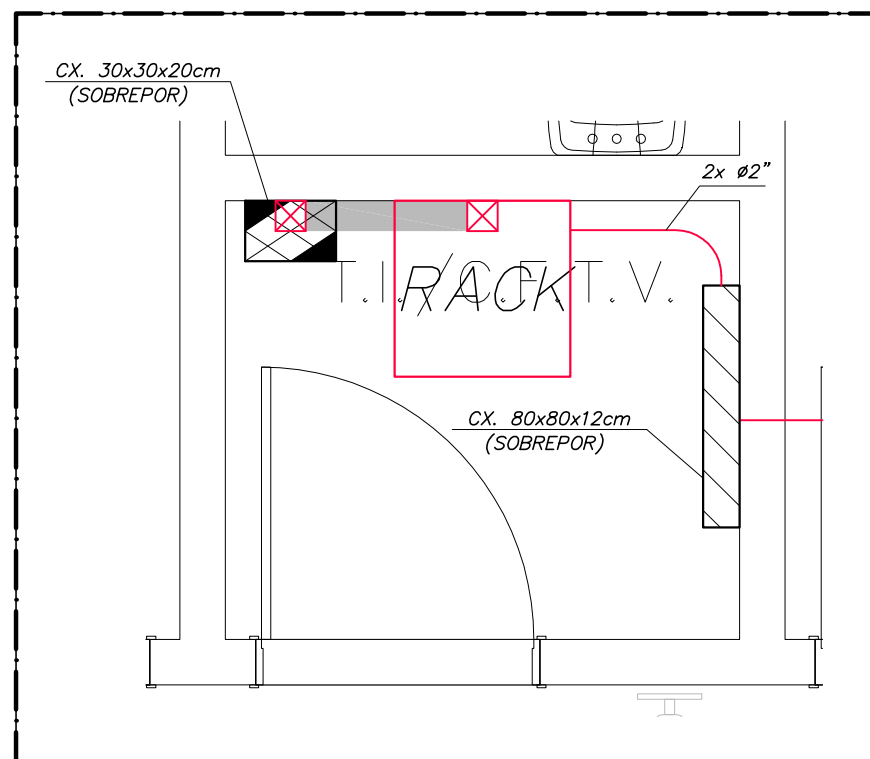

DETALHAMENTO - SALA DE RACK
ESC.: 1:25

Revisão	n°	Descrição	Data	Projeta	Aprova
2	REVISÃO CONFORME COMENTÁRIOS	25/05/2017	ESO	WASHINGTON	
1	REVISÃO GERAL	07/04/2017	ESO	WASHINGTON	
0	EMIÇÃO INICIAL	09/12/2016	ESO	WASHINGTON	

BAHIA GOVERNO DO ESTADO TERRA-NAZ DO BRASIL		PROSUS SECRETARIA DE SAÚDE DO ESTADO DA BAHIA-SESAB		PROSUS Programa de Incentivo à Saúde na Região Metropolitana de Salvador
Unidade/Orgão: UNIDADE BÁSICA DE SAÚDE / SESAB		Município: CANDEIAS		Bairro: OURO NEGRO
Nome do projeto: PROJETO EXECUTIVO DE INSTALAÇÕES DE SISTEMAS ELETRÔNICOS		Data: 09/12/2016		Escala: 1:75
Título: INSTALAÇÕES DE SISTEMAS ELETRÔNICOS PLANTA DO TERRENO		Responsável técnico: CARLOS ALBERTO CENTURION CREA: 001792300		Coord. elab. de projetos: MARIA TEREZA DE CARVALHO BRAGA CAU: A15353-2
Arquivo: 029_PE_TEL_001_UBSII_CANDEIAS O.NEGRO_TÉRRENO_R02.dwg		Topógrafo: -		Desenho: LUIZA
				TEL 001