

Usar as espessuras indicadas e a cor preta.

Cor Espessura (mm)

1	0,2
2	0,6
3	0,4
4	0,3
5	0,1
6	0,1
7	0,6
8	0,8
9	0,2
10	1,0
11	0,1
12	0,1
13	0,1
14	0,1
15	0,09
250	0,1 67%
287	0,1 54%
292	0,1 40%
253	0,1 28%
254	0,1 13%

Plataforma em preto e branco.

Elem	Todas permanentes e			Vento (1) 90°		Vento (3) 0°	
	ocidentais dos pavimentos			Vento (2) 270°		Vento (4) 180°	
	Fz	Mx	My	Fy	Mx	Fx	My
P3	7	0	0	0	0	0	0
PC5	24	2	0	0	0	0	0
P6	23	1	0	0	0	0	0
P7	33	1	0	0	0	0	0
P8	30	0	0	0	0	0	0
P9	15	1	0	0	0	0	0
P10	13	0	0	0	0	0	0
P11	33	-1	0	0	0	0	0
P12	42	-1	0	0	0	0	0
P13	31	0	0	0	0	0	0
P14	35	0	0	0	0	0	0
P15	35	0	0	0	0	0	0
P16	24	1	0	0	0	0	0
P17	32	1	0	0	0	0	0
P18	30	-4	0	0	0	0	0
P19	21	0	0	0	0	0	0
P20	56	-6	0	0	0	0	0
P21	11	0	0	0	0	0	0
P22	13	0	0	0	0	0	0
P23	21	2	0	0	0	0	0
P24	29	1	0	0	0	0	0
P25	24	-1	0	0	0	0	0
P26	12	-1	0	0	0	0	0
P27	44	-1	0	0	0	0	0
P28	31	1	0	0	0	0	0
P29	28	-1	0	0	0	0	0
P30	13	0	0	0	0	0	0
P31	8	0	0	0	0	0	0
P32	21	-2	0	0	0	0	0
P33	35	-1	0	0	0	0	0
P34	32	-1	0	0	0	0	0
P35	20	-1	0	0	0	0	0
P36	45	4	0	0	0	0	0
P37	58	6	0	0	0	0	0
P38	11	0	0	0	0	0	0
P39	35	1	0	0	0	0	0
P40	36	1	0	0	0	0	0
P41	21	2	0	0	0	0	0
P43	36	1	0	0	0	0	0
P44	12	0	0	0	0	0	0
P46	17	-1	0	0	0	0	0
P47	21	-1	0	0	0	0	0
P48	22	-1	0	0	0	0	0
P49	26	-2	0	0	0	0	0
P50	15	-2	0	0	0	0	0
P51	15	-1	0	0	0	0	0
AP1	50	0	0	0	0	0	0
PC1	53	0	0	0,5	5	0,5	5
PC2	53	0	0	0,5	5	0,5	5
PC3	53	0	0	0,5	5	0,5	5
PC4	53	0	0	0,5	5	0,5	5

Observações:



=====

1 - Esforços com valores característicos

2 - Forças em tf

3 - Momentos em tfm

4 - Sistema de coordenadas GLOBAL

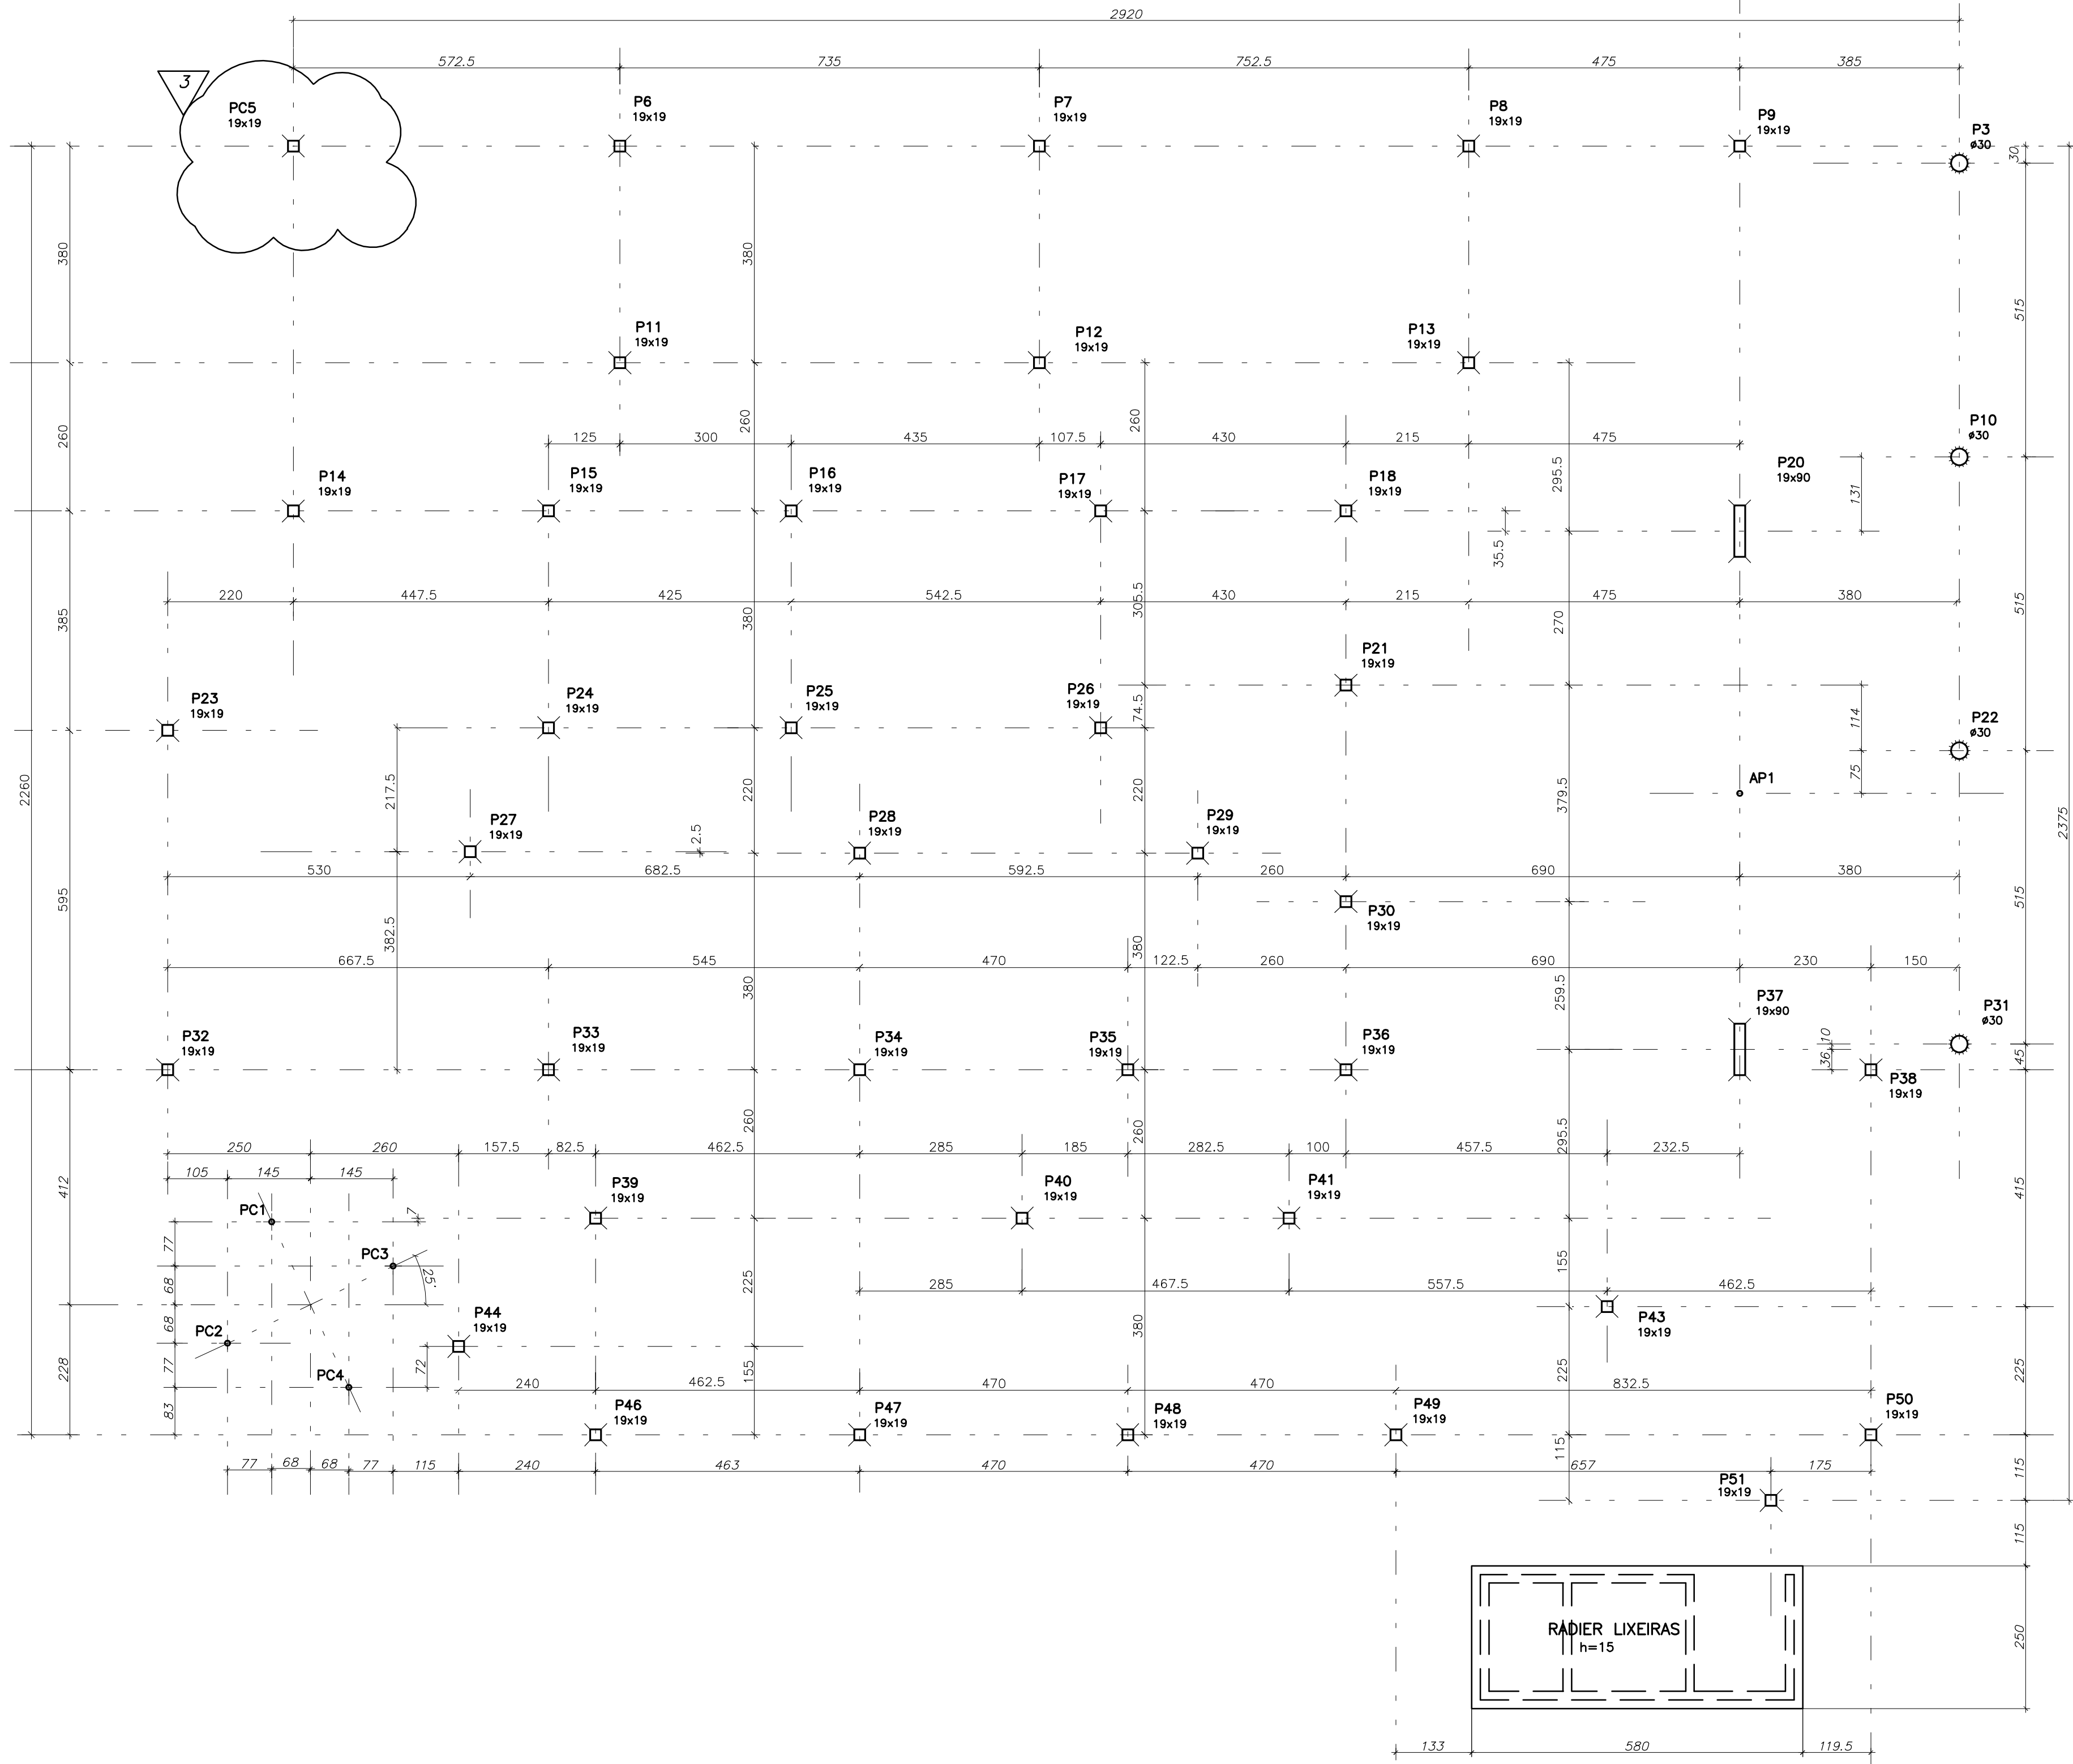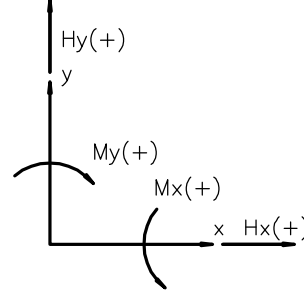

X = 550839.6325
Y = 8602822.8619

Estrada da Servidão

Revisão	n°	Descrição	Data	Projeta	Aprova
3	ALTERADO P5		12/07/2017	ELAINE	MARCELO
2	BASE LIXEIRA		25/05/2017	CLAUDIO	MARCELO
1	REVISÃO GERAL		07/04/2017	CLAUDIO	MARCELO
0	EMIÇÃO INICIAL		04/11/2016	CLAUDIO	MARCELO

BAHIA

GOVERNO DO ESTADO

SECRETARIA DE SAÚDE DO ESTADO DA BAHIA-SESAB

PROSUS

Programa de Fortalecimento do SUS

UNIDADE BÁSICA DE SAÚDE / SESAB

Município: CANDEIAS

Nome do projeto: PROJETO EXECUTIVO DE ESTRUTURA

Título: PLANTA LOCAÇÃO E CARGAS DOS PILARES

Responsável técnico: MARIA ELISA V. GERMANO

Coord. elab. de projetos: MARIA TEREZA DE CARVALHO BRAGA

Arquivo: 029_PE_EST_001_UBSII_CANDEIAS O.NEGRO_LOCA_R03.dwg

Topógrafo: -

Desenho: CLAUDIO

Bairro: OURO NEGRO

Escala: 1:75

Folha: EST 001