

R. Canuto de Aguiar, n.1401
Fortaleza/CE - Tel: (85)3456-5000
architectusbr@gmail.com



MHA Engenharia Ltda
Alameda Araguaia, 2.104, 2º andar
Barueri/SP - Tel: (011)2078 9000
http://www.mha.com.br

NOTAS


- 01 - MEDIDAS EM CENTÍMETRO, NÍVEIS E COORDENADAS EM METRO, EXCETO ONDE INDICADO.
- 02 - ANTES DA EXECUÇÃO DOS SERVIÇOS DEVERÃO SER LEVANTADAS EVENTUAIS INTERFERÊNCIAS NA OBRA.
- 03 - A PROJETISTA DEVERÁ SER INFORMADA DE EVENTUAIS INTERFERÊNCIAS QUE VENHAM A OCORRER DURANTE O PROCESSO EXECUTIVO.
- 04 - EXECUÇÃO: DEVERÃO SER ATENDIDAS TODAS AS PRESCRIÇÕES DA NBR 6122/10 "PROJETO E EXECUÇÃO DE FUNDAÇÕES".
- 05 - CLASSE DE AGRESSIVIDADE AMBIENTAL III
- 06 - MATERIAIS:
CONCRETO ESTRUTURAL C40 fck $\geq$ 30 MPa.
RELAÇÃO ÁGUA/CEMENTO (A/C) $\leq$ 0,55.
MÓDULO DE ELASTICIDADE SECANTE DO CONCRETO = 26072MPa.
- 07 - COBRIMENTOS:
FUNDAÇÕES (BLOCOS E BALDRAMES) = 4,0 cm.
VIGAS E PILARES = 4,0 cm.
LAJES = 3,0 cm.
RESERVATÓRIOS = 4,5 cm.
- 08 - PARA CONTROLE TECNOLÓGICO DO CONCRETO SEGUIR RIGOROSAMENTE AS ESPECIFICAÇÕES DA NBR 12655/06. - "CONCRETO-PRÉPARO, CONTROLE E RECEBIMENTO".
- 09 - NORMAS UTILIZADAS:
PROJETO CONFORME A NBR6118/2014; NBR 15200; NBR 14432;
CARGAS PARA CÁLCULO CONFORME A NBR 6120/1980.
- 10 - CURA ÚMIDA DO CONCRETO POR PELO MENOS 7 DIAS.
- 11 - ANTES DE FECHAR AS FORMAS COM AS ARMAÇÕES, VER O PROJETO DE SPDA - SISTEMA DE PROTEÇÃO CONTRA DESCARGAS ATMOSFÉRICAS, PARA COLOCAÇÃO DAS BARRAS NECESSÁRIAS A ESTE PROJETO.
- 12 - CARREGAMENTOS CONSIDERADOS:
SOBRECARGA = 0,100 t/m²

CONVENÇÃO DE PILAR:




DETALHE P/ B2 (2x)

H=80

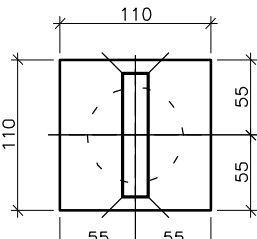



DETALHE P/ B3 (48x)

H=80

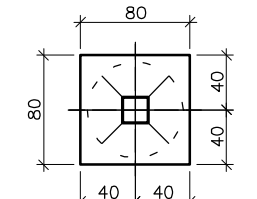

CORTE GENÉRICO P/ BLOCOS

SEM ESCALA

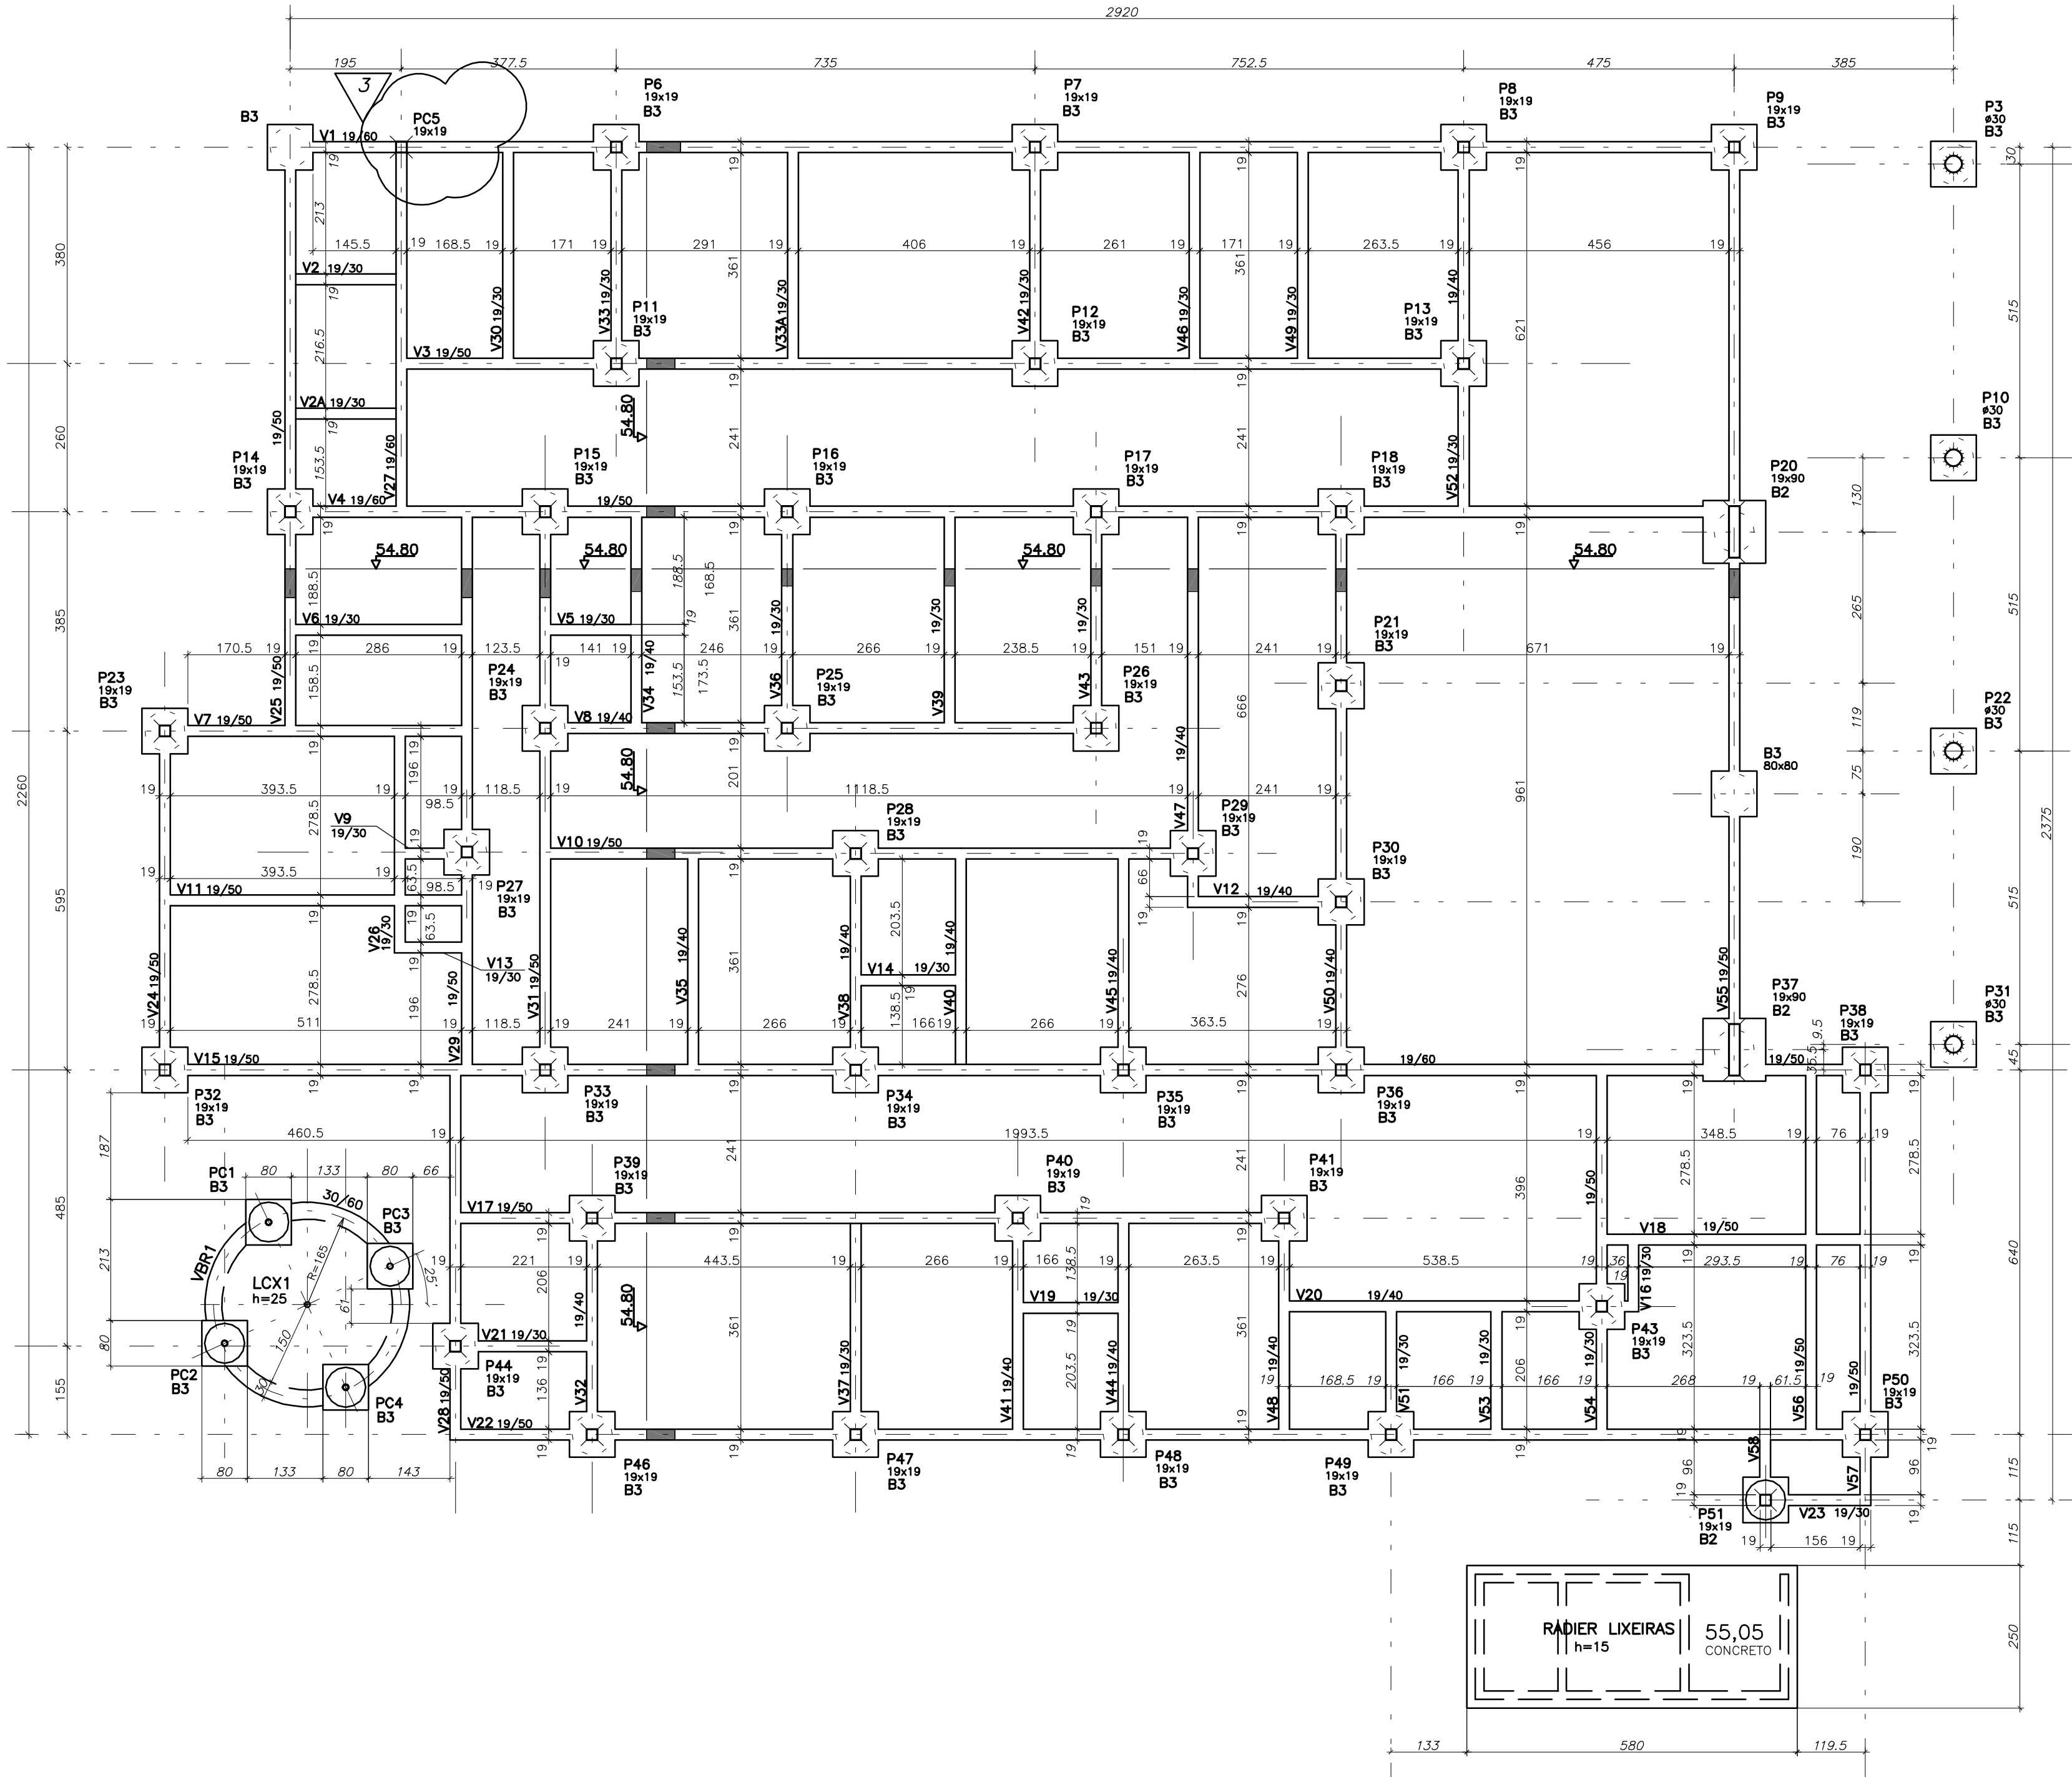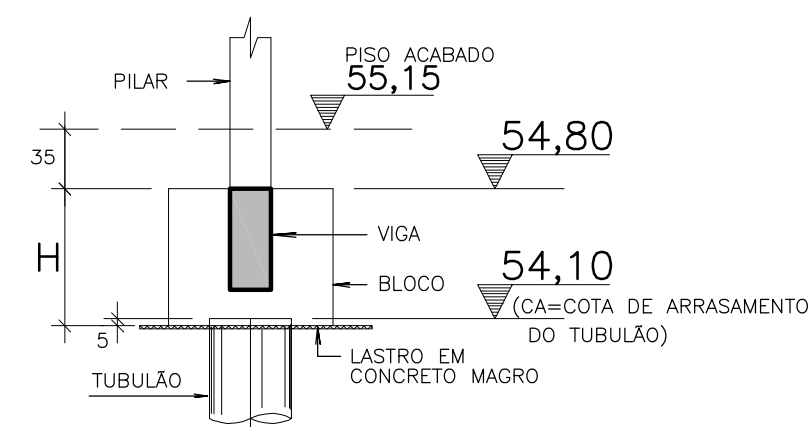

Usar as espessuras indicadas e a cor preta.
Cor Espessura (mm)
1 0,2
2 0,6
3 0,4
4 0,3
5 0,1
6 0,1
7 0,6
8 0,8
9 0,2
10 1,0
11 0,1
12 0,1
13 0,1
14 0,1
15 0,09
250 0,1 67%
251 0,1 54%
252 0,1 40%
253 0,1 28%
254 0,1 13%
Plotar em preto e branco.

3	ALTERADO P5		12/07/2017	ELAINE MARCELO
2	MODIF. LIXEIRAS e ACRESC. VBR1 / LCX1		26/05/2017	CLAUDIO MARCELO
1	REVISÃO GERAL		07/04/2017	EVANDRO MARCELO
0	EMIÇÃO INICIAL		09/12/2016	CLAUDIO MARCELO
Revisão n°	Descrição		Data	Projetista Aprovação



PROSUS
SECRETARIA DE SAÚDE DO ESTADO DA BAHIA-SESAB



Unidade/Orgão: UNIDADE BÁSICA DE SAÚDE / SESAB	Município: CANDEIAS	Bairro: OURO NEGRO
Nome do projeto: PROJETO EXECUTIVO DE ESTRUTURA	Escala: 1:75	Folha: EST 002
Título: FORMAS DAS FUNDAÇÕES	Data: 09/12/2016	
Responsável técnico: MARIA ELISA V. GERMANO CREA: 06820201	Coord. elab. de projetos: MARIA TEREZA DE CARVALHO BRAGA CREA: 06820201	
Arquivo: 029_PE_EST_002_UBSII CANDEIAS O.NEGRO_FUN_R03.dwg	Topógrafo: -	Desenho: CLAUDIO