

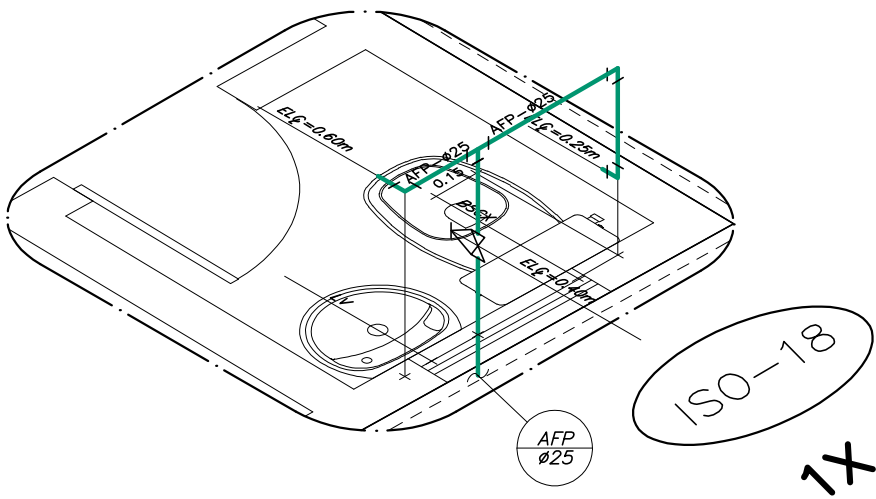


R. Canuto de Aguiar, n.1401
Fortaleza/CE - Tel:(85)3456-5000
architectusbr@gmail.com

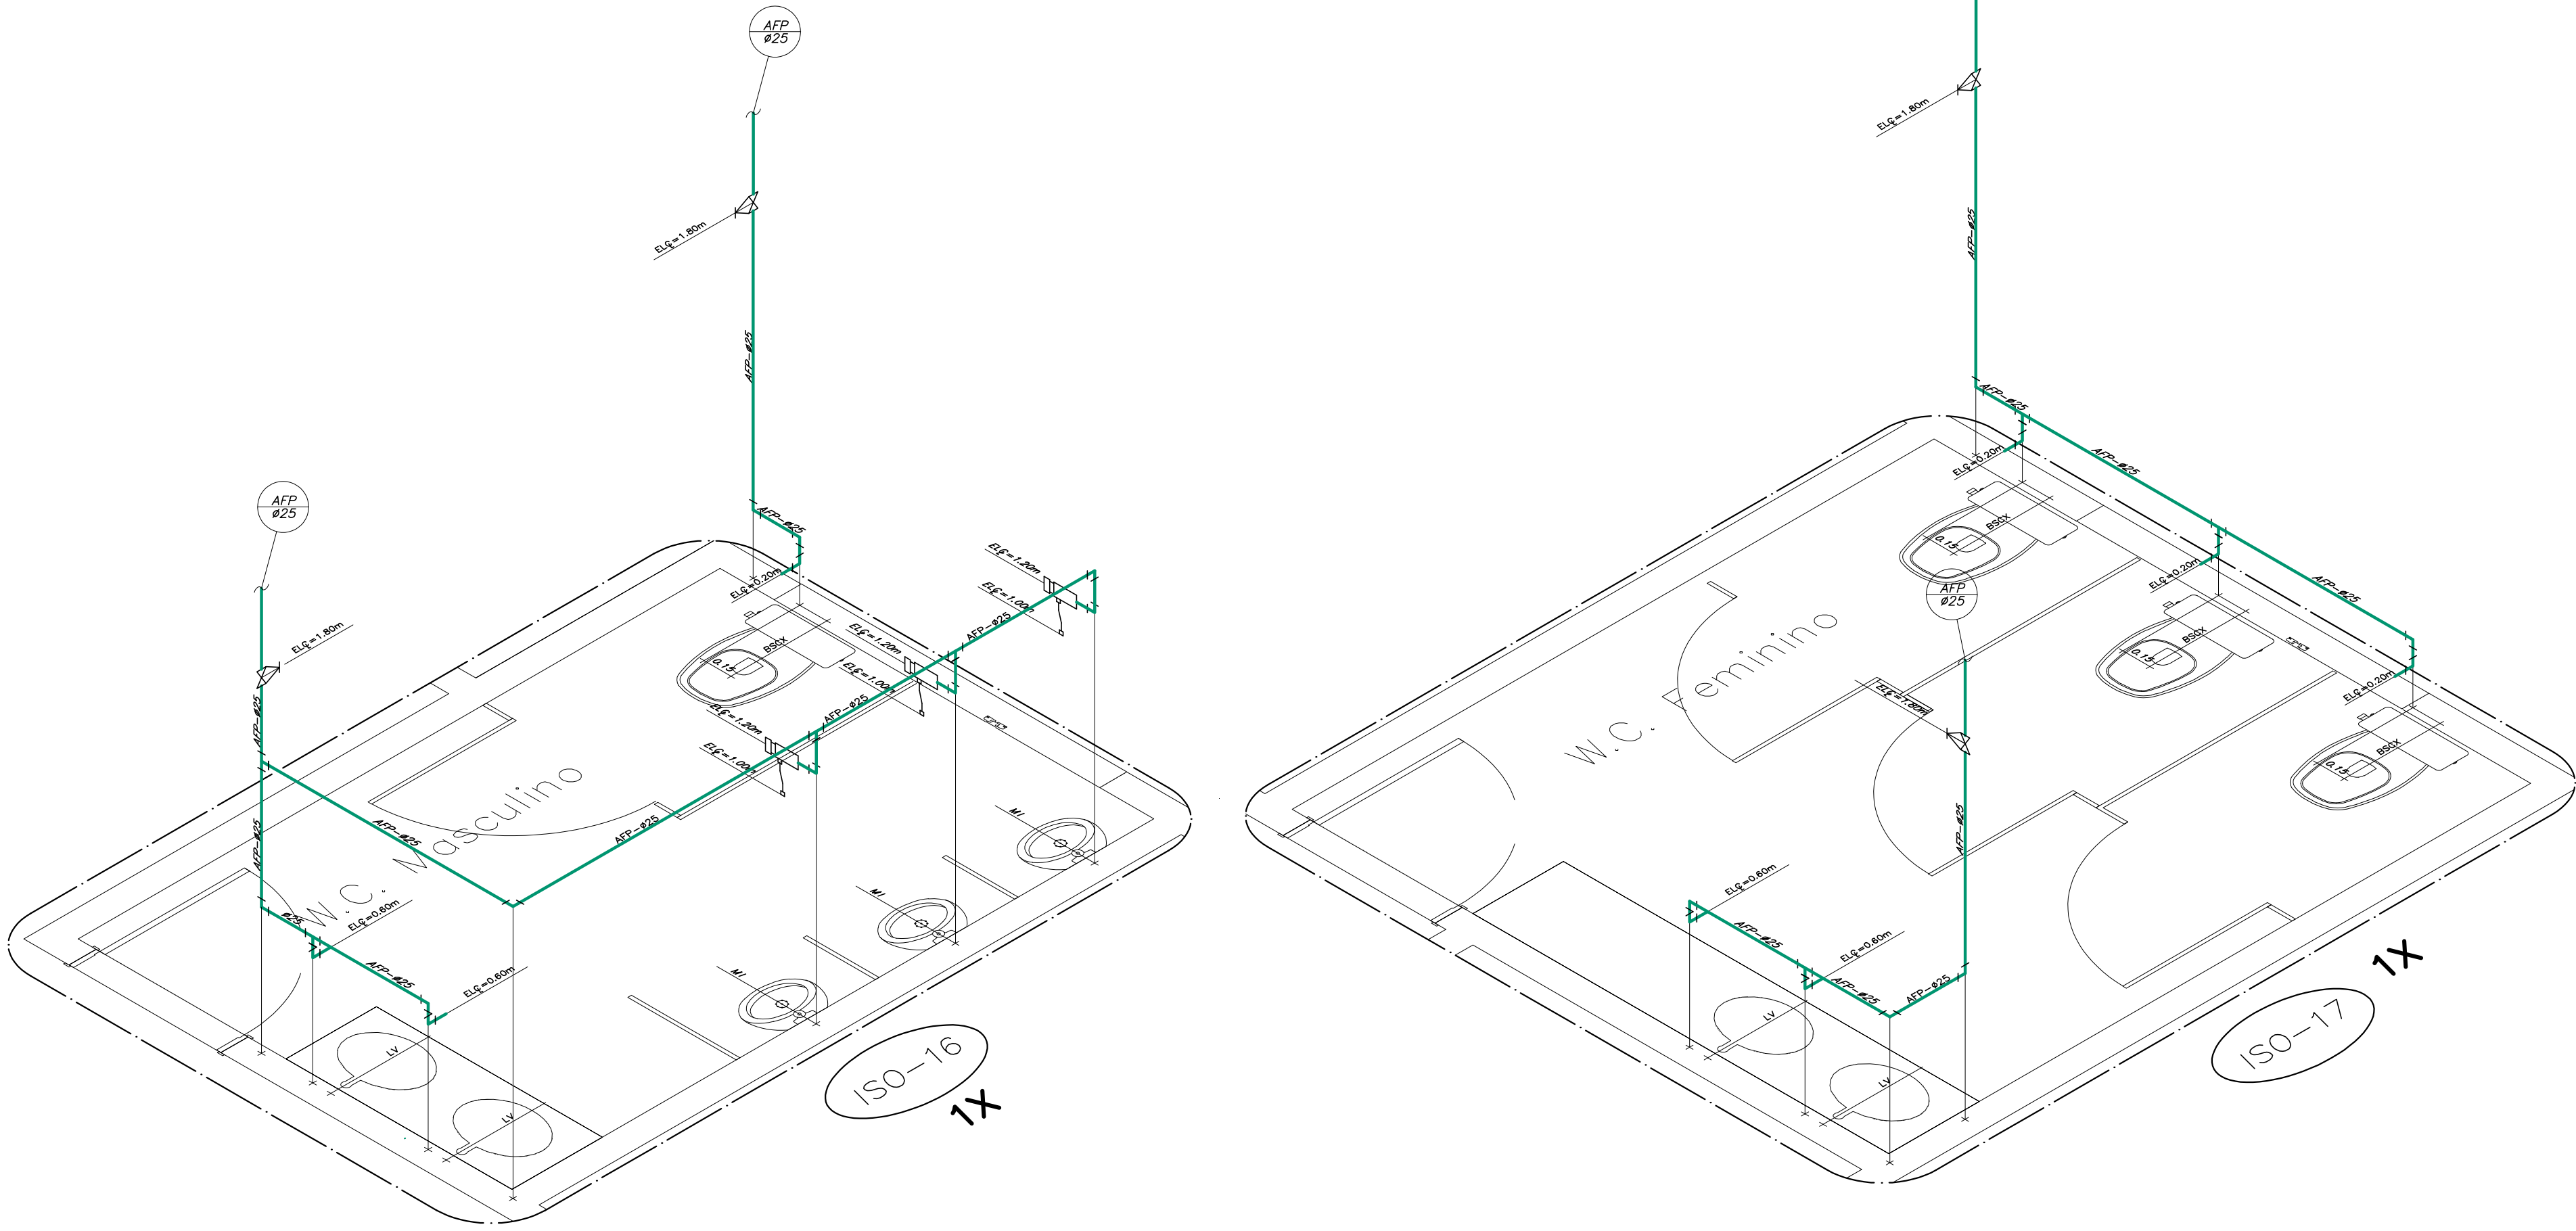

MHA Engenharia Ltda
Alameda Araguaia, 2.104, 2º andar
Barueri/SP - Tel.(011)2078-9000
http://www.mha.com.br

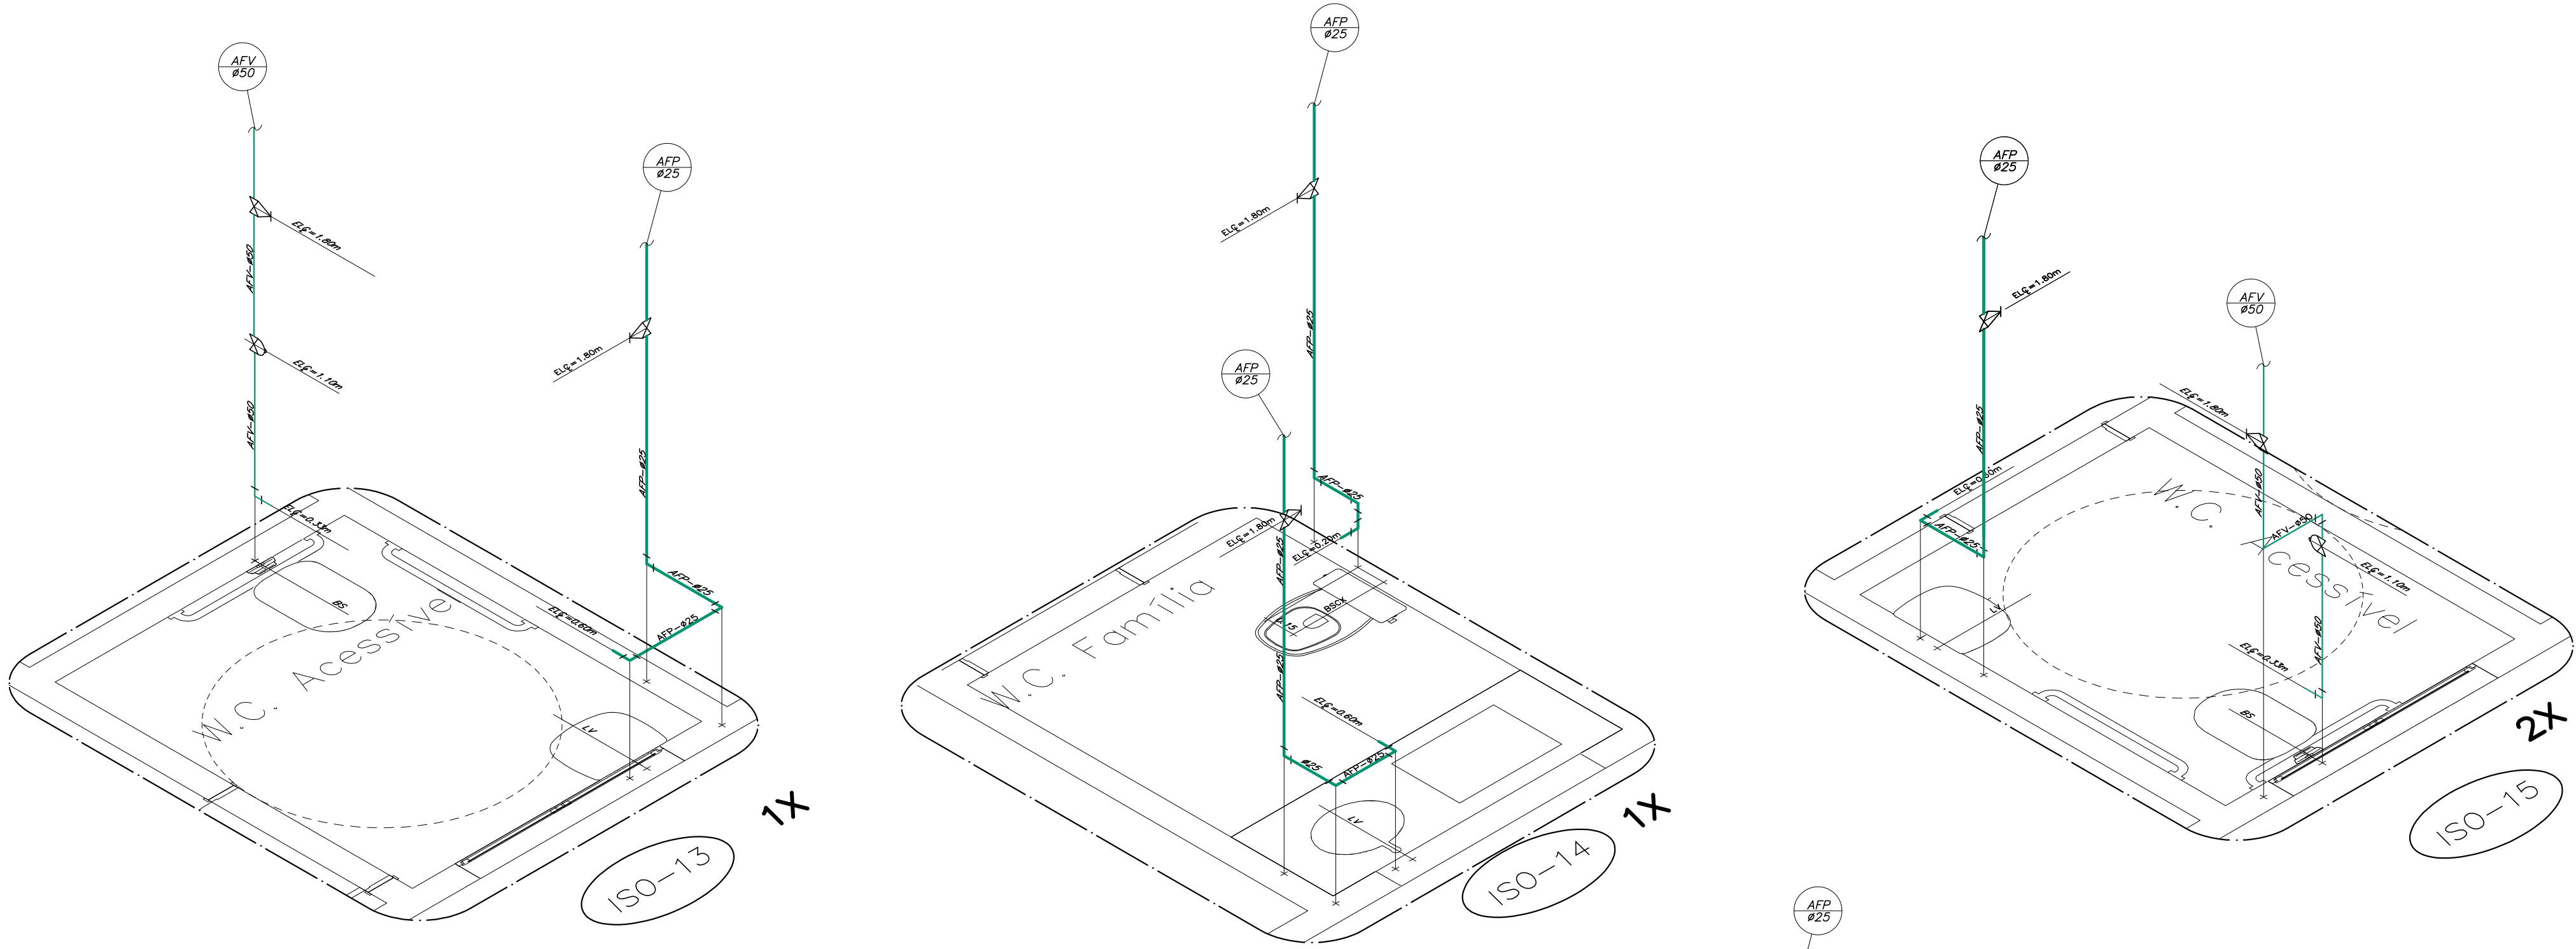

Usar as espessuras indicadas e a cor preta.

Cor	Espessura (mm)
1	0,2
2	0,6
3	0,4
4	0,3
5	0,1
6	0,1
7	0,6
8	0,8
9	0,2
10	1,0
11	0,2
12	0,2
13	0,2
14	0,1
15	0,09
20	Use Objeto
249	Color Plot Color
250	0,1 67%
251	0,1 54%
252	0,1 40%
253	0,1 28%
254	0,1 13%

1	REVISÃO GERAL	07/04/2017	PEDRO	SORAYA
0	EMIÇÃO INICIAL	09/12/2016	PEDRO	SORAYA
Revisão n°	Descrição	Data	Projetista	Aprovação

BAHIA GOVERNO DO ESTADO SECRETARIA DE SAÚDE DO ESTADO DA BAHIA-SESAB		PROSUS Programa de Fortalecimento do SUS na Região Metropolitana de Salvador	
Unidade/Orgão: UNIDADE BÁSICA DE SAÚDE / SESAB	Município: CANDEIAS	Bairro: OURO NEGRO	Escala: 1:20
Nome do projeto: PROJETO EXECUTIVO DE INSTALAÇÕES HIDRÁULICAS	Título: ISOMÉTRICOS	Data: 09/12/2016	Folha: HID 004
Responsável técnico: SORAYA TRINDADE MARCHIOLI CREA: 5080253172	Coord. elab. de projetos: MARIA TEREZA DE CARVALHO BRAGA CAU: A15353-2	Topógrafo: -	Desenho: MILTON
Arquivo: 029_PE_HID_004_UBSII_CANDEIAS O.NEGRO_ISO_R01.dwg			