

NOTAS:


- DIÂMETROS ESTÃO EM MILÍMETROS E AS DIMENSÕES ESTÃO EM METROS
- A DECLIVIDADE MÍNIMA PARA O SISTEMA ESGOTO SER 1%
- VER IMPLANTAÇÃO GERAL DE ESGOTO E ÁGUAS PLUVIAIS NA FOLHA ESG-001
- AS TUBULAÇÕES DE ESGOTO DEVERÃO SER EM PVC REFORÇADO
- AS TUBULAÇÕES DE ÁGUAS PLUVIAIS DEVERÃO SER EM PVC REFORÇADO E CONCRETO
- A DECLIVIDADE MÍNIMA PARA O SISTEMA DE ÁGUAS PLUVIAIS DEVERÁ SER 0.5 %
- DEVERÁ SER PREVISTO REFORÇO NOS PÉS DAS COLUNAS DE ÁGUAS PLUVIAIS

LEGENDA SISTEMAS DE ESGOTO E ÁGUAS PLUVIAIS


NOMENCLATURA	DESCRIÇÃO
APL	TUBULAÇÃO DE ÁGUAS PLUVIAIS.
ESS	TUBULAÇÃO DE ESGOTO SANITÁRIO.
VEN	TUBULAÇÃO DE VENTILAÇÃO SOBRE O FORRO
DAC	TUBULAÇÃO DE DRENO DE AR CONDICIONADO
	SENTIDO DE FLUXO.
VEN	COLUNA DE VENTILAÇÃO.
DAC	COLUNA DE DRENO DE AR CONDICIONADO
APL	COLUNA DE ÁGUAS PLUVIAIS.

IDENTIFICAÇÃO DOS SISTEMAS

	IDENTIFICAÇÃO DOS SISTEMAS
	DIÂMETRO
	IDENTIFICAÇÃO DAS PRUMADAS
	RALO SIFONADO COM TAMPA ESCAMOTEÁVEL.
	ORELHA HEMISFÉRICA.
	CAIXA SIFONADA SIMPLES.
	CAIXA DE INSPEÇÃO DE ESGOTO.
	CAIXA DE INSPEÇÃO DE ÁGUA PLUVIAL.

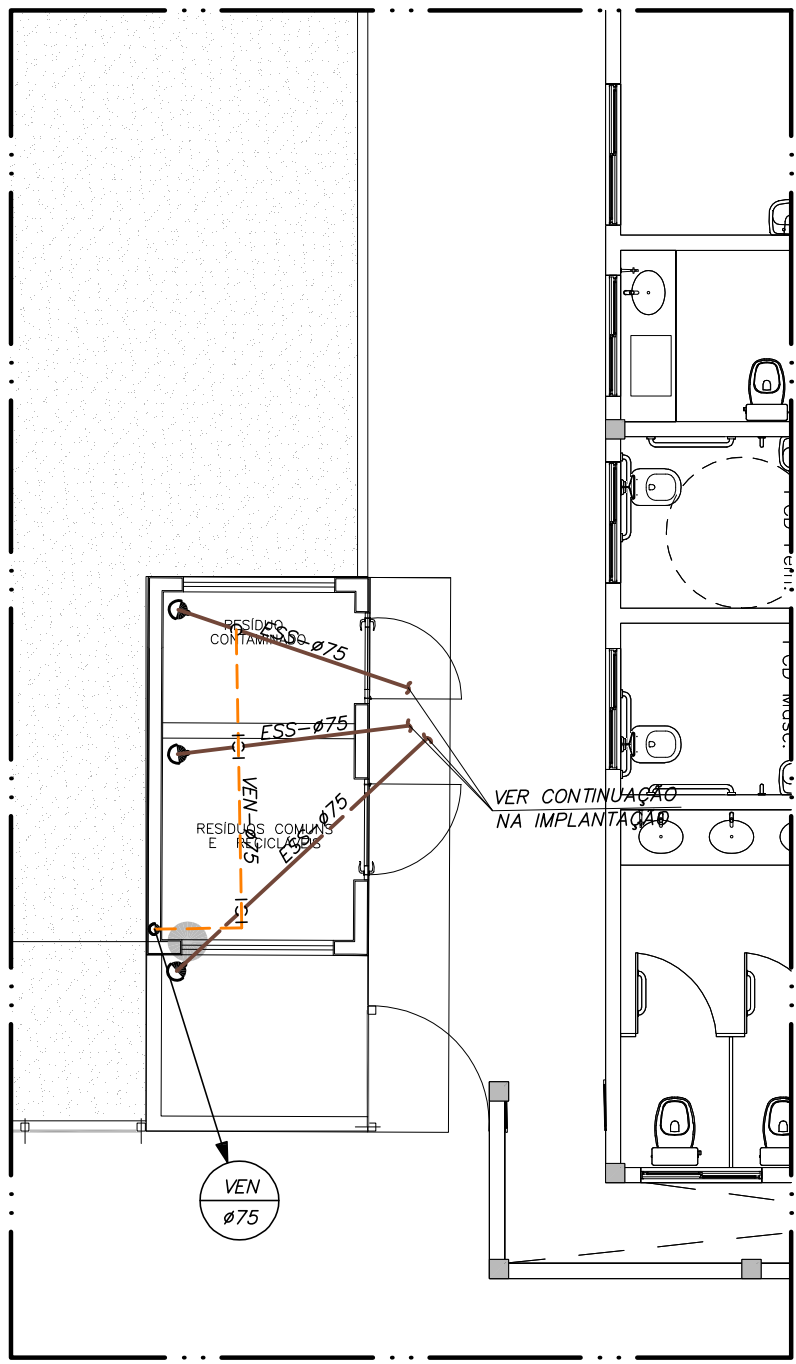

PLANTA BAIXA DA LIXEIRA
ESC. 1:75

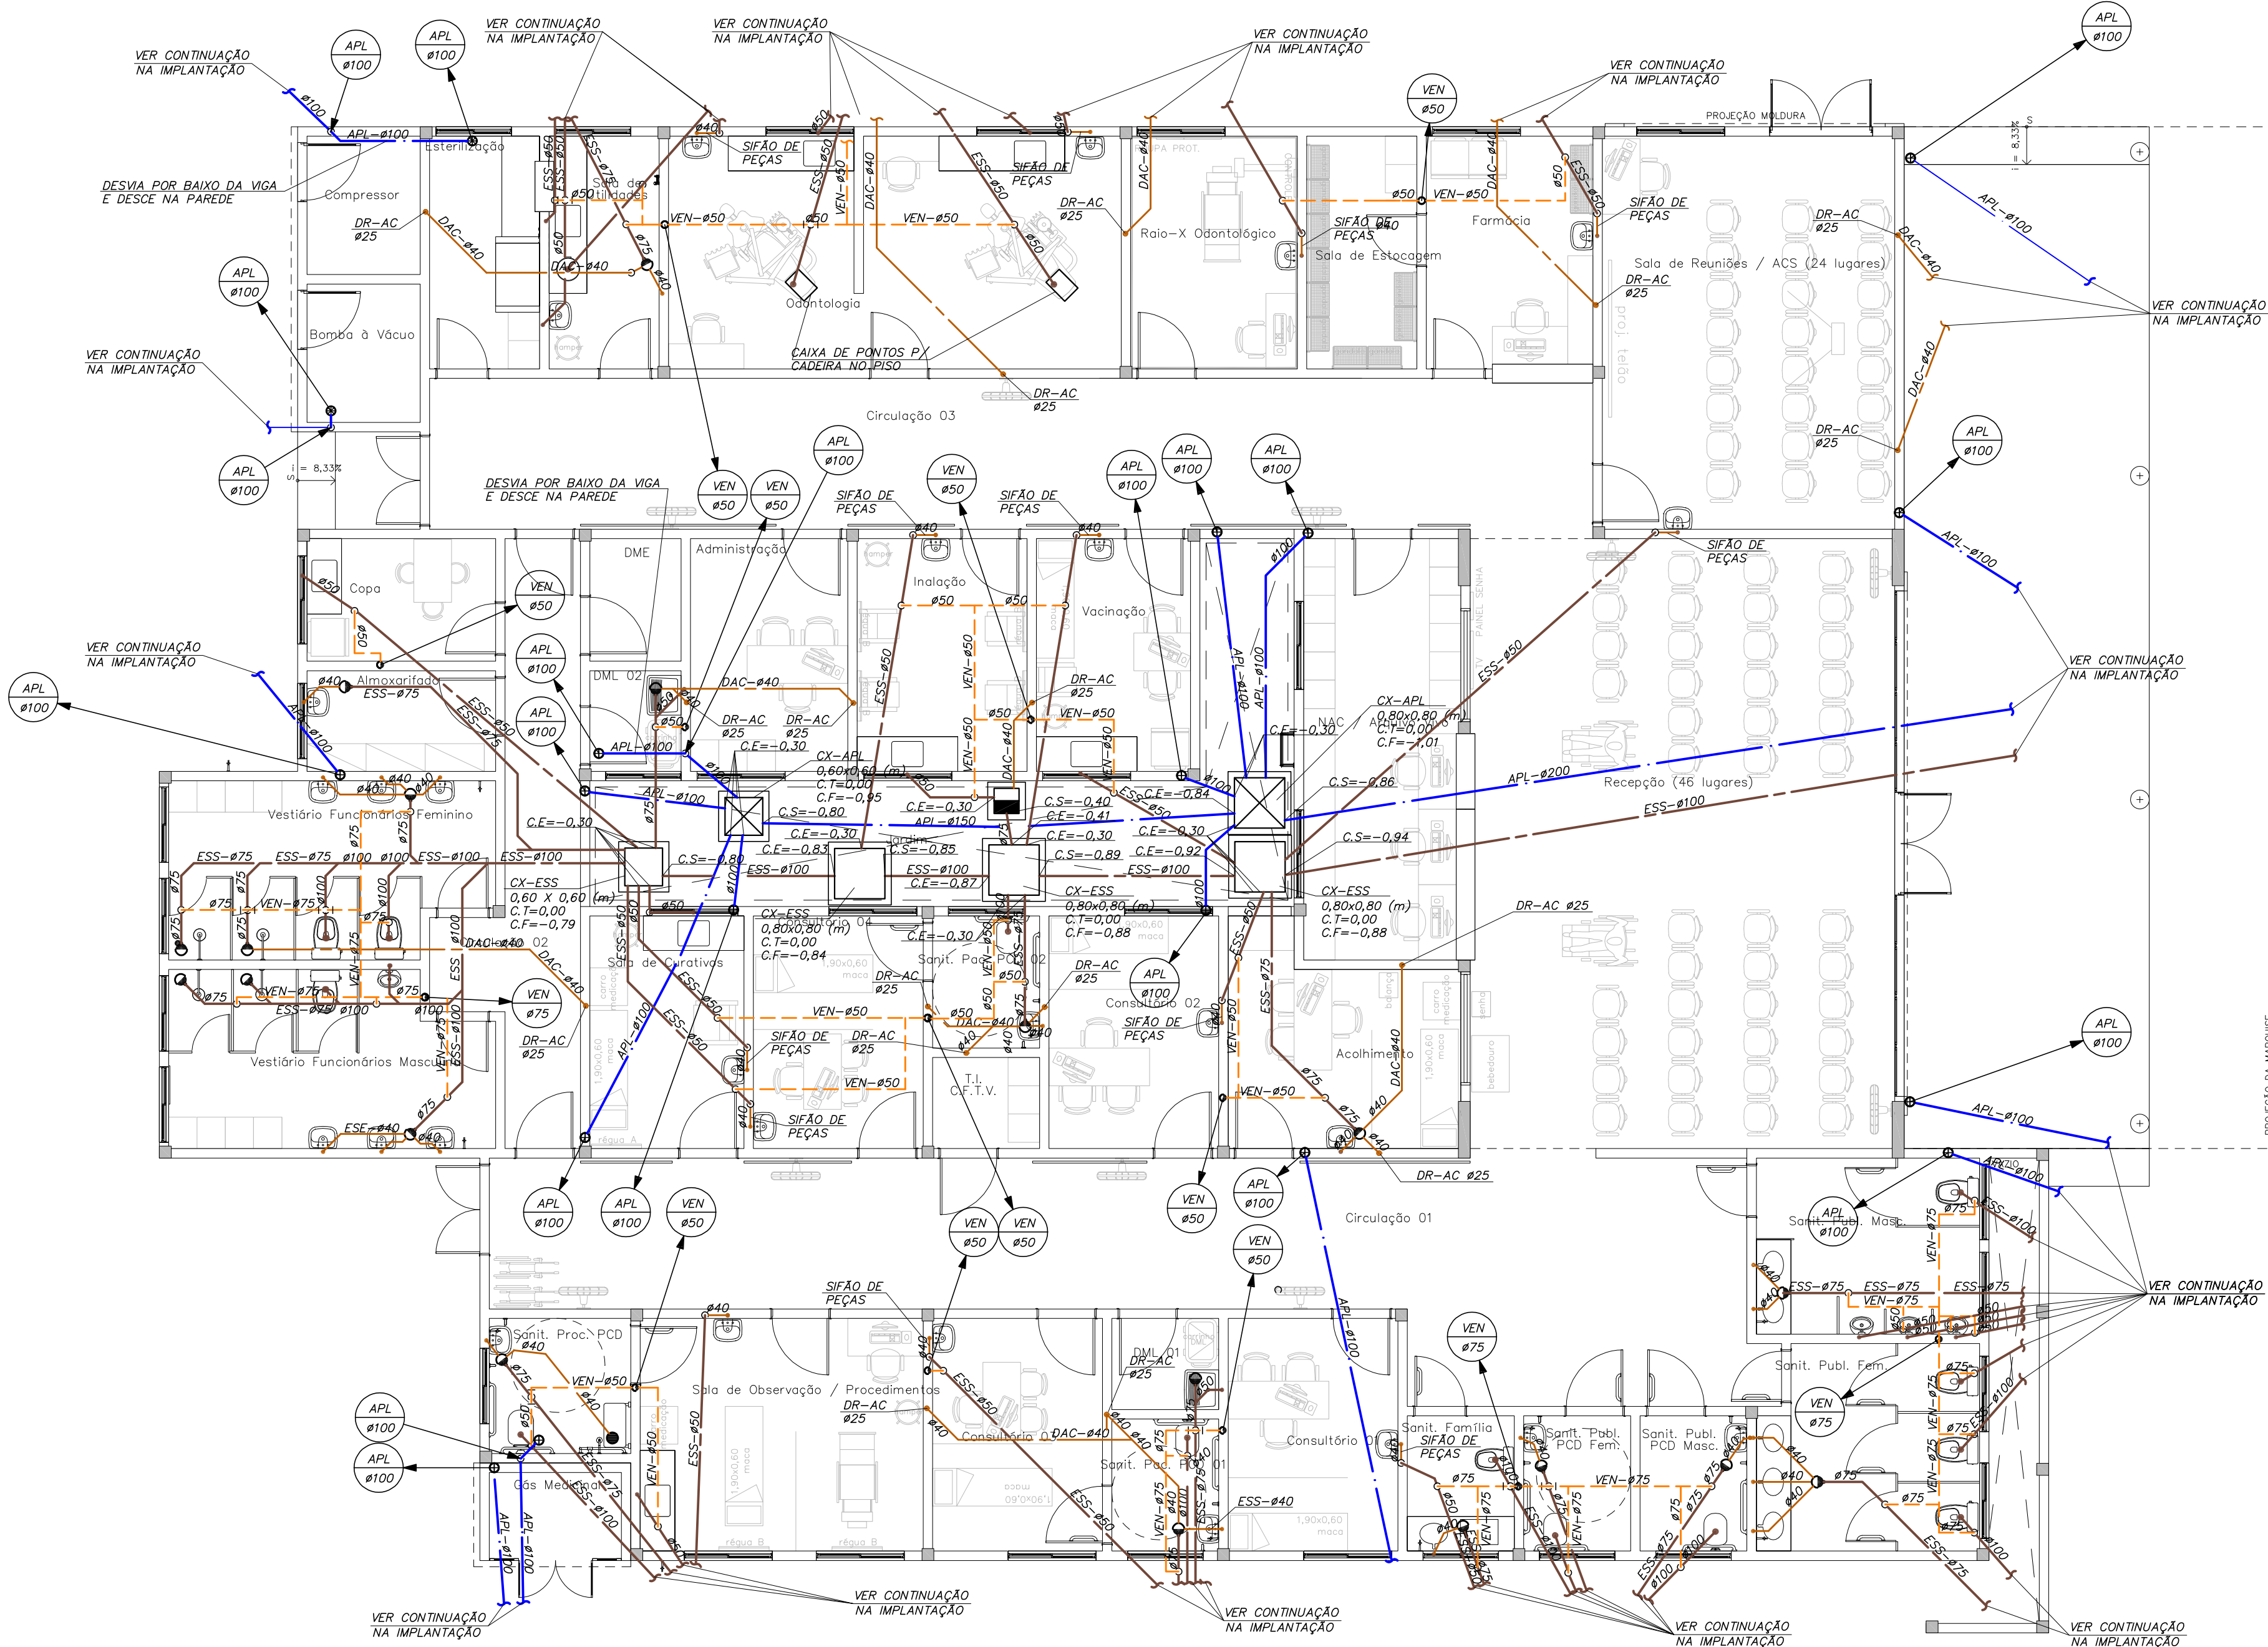

PLANTA BAIXA DO TÉRREO
ESC. 1:75

Usar as espessuras indicadas e a cor preta.	Cor	Espessura (mm)
1	2	0,2
2	3	0,4
3	4	0,6
4	5	0,8
5	6	1,0
6	7	1,2
7	8	1,4
8	9	1,6
9	10	1,8
10	11	2,0
11	12	2,2
12	13	2,4
13	14	2,6
14	15	2,8
15	16	3,0
16	17	3,2
17	18	3,4
18	19	3,6
19	20	3,8
20	21	4,0
21	22	4,2
22	23	4,4
23	24	4,6
24	25	4,8
25	26	5,0
26	27	5,2
27	28	5,4
28	29	5,6
29	30	5,8
30	31	6,0
31	32	6,2
32	33	6,4
33	34	6,6
34	35	6,8
35	36	7,0
36	37	7,2
37	38	7,4
38	39	7,6
39	40	7,8
40	41	8,0
41	42	8,2
42	43	8,4
43	44	8,6
44	45	8,8
45	46	9,0
46	47	9,2
47	48	9,4
48	49	9,6
49	50	9,8
50	51	10,0
51	52	10,2
52	53	10,4
53	54	10,6
54	55	10,8
55	56	11,0
56	57	11,2
57	58	11,4
58	59	11,6
59	60	11,8
60	61	12,0
61	62	12,2
62	63	12,4
63	64	12,6
64	65	12,8
65	66	13,0
66	67	13,2
67	68	13,4
68	69	13,6
69	70	13,8
70	71	14,0
71	72	14,2
72	73	14,4
73	74	14,6
74	75	14,8
75	76	15,0
76	77	15,2
77	78	15,4
78	79	15,6
79	80	15,8
80	81	16,0
81	82	16,2
82	83	16,4
83	84	16,6
84	85	16,8
85	86	17,0
86	87	17,2
87	88	17,4
88	89	17,6
89	90	17,8
90	91	18,0
91	92	18,2
92	93	18,4
93	94	18,6
94	95	18,8
95	96	19,0
96	97	19,2
97	98	19,4
98	99	19,6
99	100	19,8
100	101	20,0
101	102	20,2
102	103	20,4
103	104	20,6
104	105	20,8
105	106	21,0
106	107	21,2
107	108	21,4
108	109	21,6
109	110	21,8
110	111	22,0
111	112	22,2
112	113	22,4
113	114	22,6
114	115	22,8
115	116	23,0
116	117	23,2
117	118	23,4
118	119	23,6
119	120	23,8
120	121	24,0
121	122	24,2
122	123	24,4
123	124	24,6
124	125	24,8
125	126	25,0
126	127	25,2
127	128	25,4
128	129	25,6
129	130	25,8
130	131	26,0
131	132	26,2
132	133	26,4
133	134	26,6
134	135	26,8
135	136	27,0
136	137	27,2
137	138	27,4
138	139	27,6
139	140	27,8
140	141	28,0
141	142	28,2
142	143	28,4
143	144	28,6
144	145	28,8
145	146	29,0
146	147	29,2
147	148	29,4
148	149	29,6
149	150	29,8
150	151	30,0
151	152	30,2
152	153	30,4
153	154	30,6
154	155	30,8
155	156	31,0
156	157	31,2
157	158	31,4
158	159	31,6
159	160	31,8
160	161	32,0
161	162	32,2
162	163	32,4
163	164	32,6
164	165	32,8
165	166	33,0
166	167	33,2
167	168	33,4
168	169	33,6
169	170	33,8
170	171	34,0
171	172	34,2
172	173	34,4
173	174	34,6
174	175	34,8
175	176	35,0
176	177	35,2
177	178	35,4
178	179	35,6
179	180	35,8
180	181	36,0
181	182	36,2
182	183	36,4
183	184	36,6
184	185	36,8