



(PRANCHAS 1 - 841 X 594mm)

X:\PROSUS\6-ARQUITETURA E ENGENHARIA\00 - OBRAS\CONTRATO XX.2019\ACADEMIA SSP\01_ARQUITETURA\01_ARQUITETURA\01_ARQ_ACAD_PASSÉ_001_R00.DWG

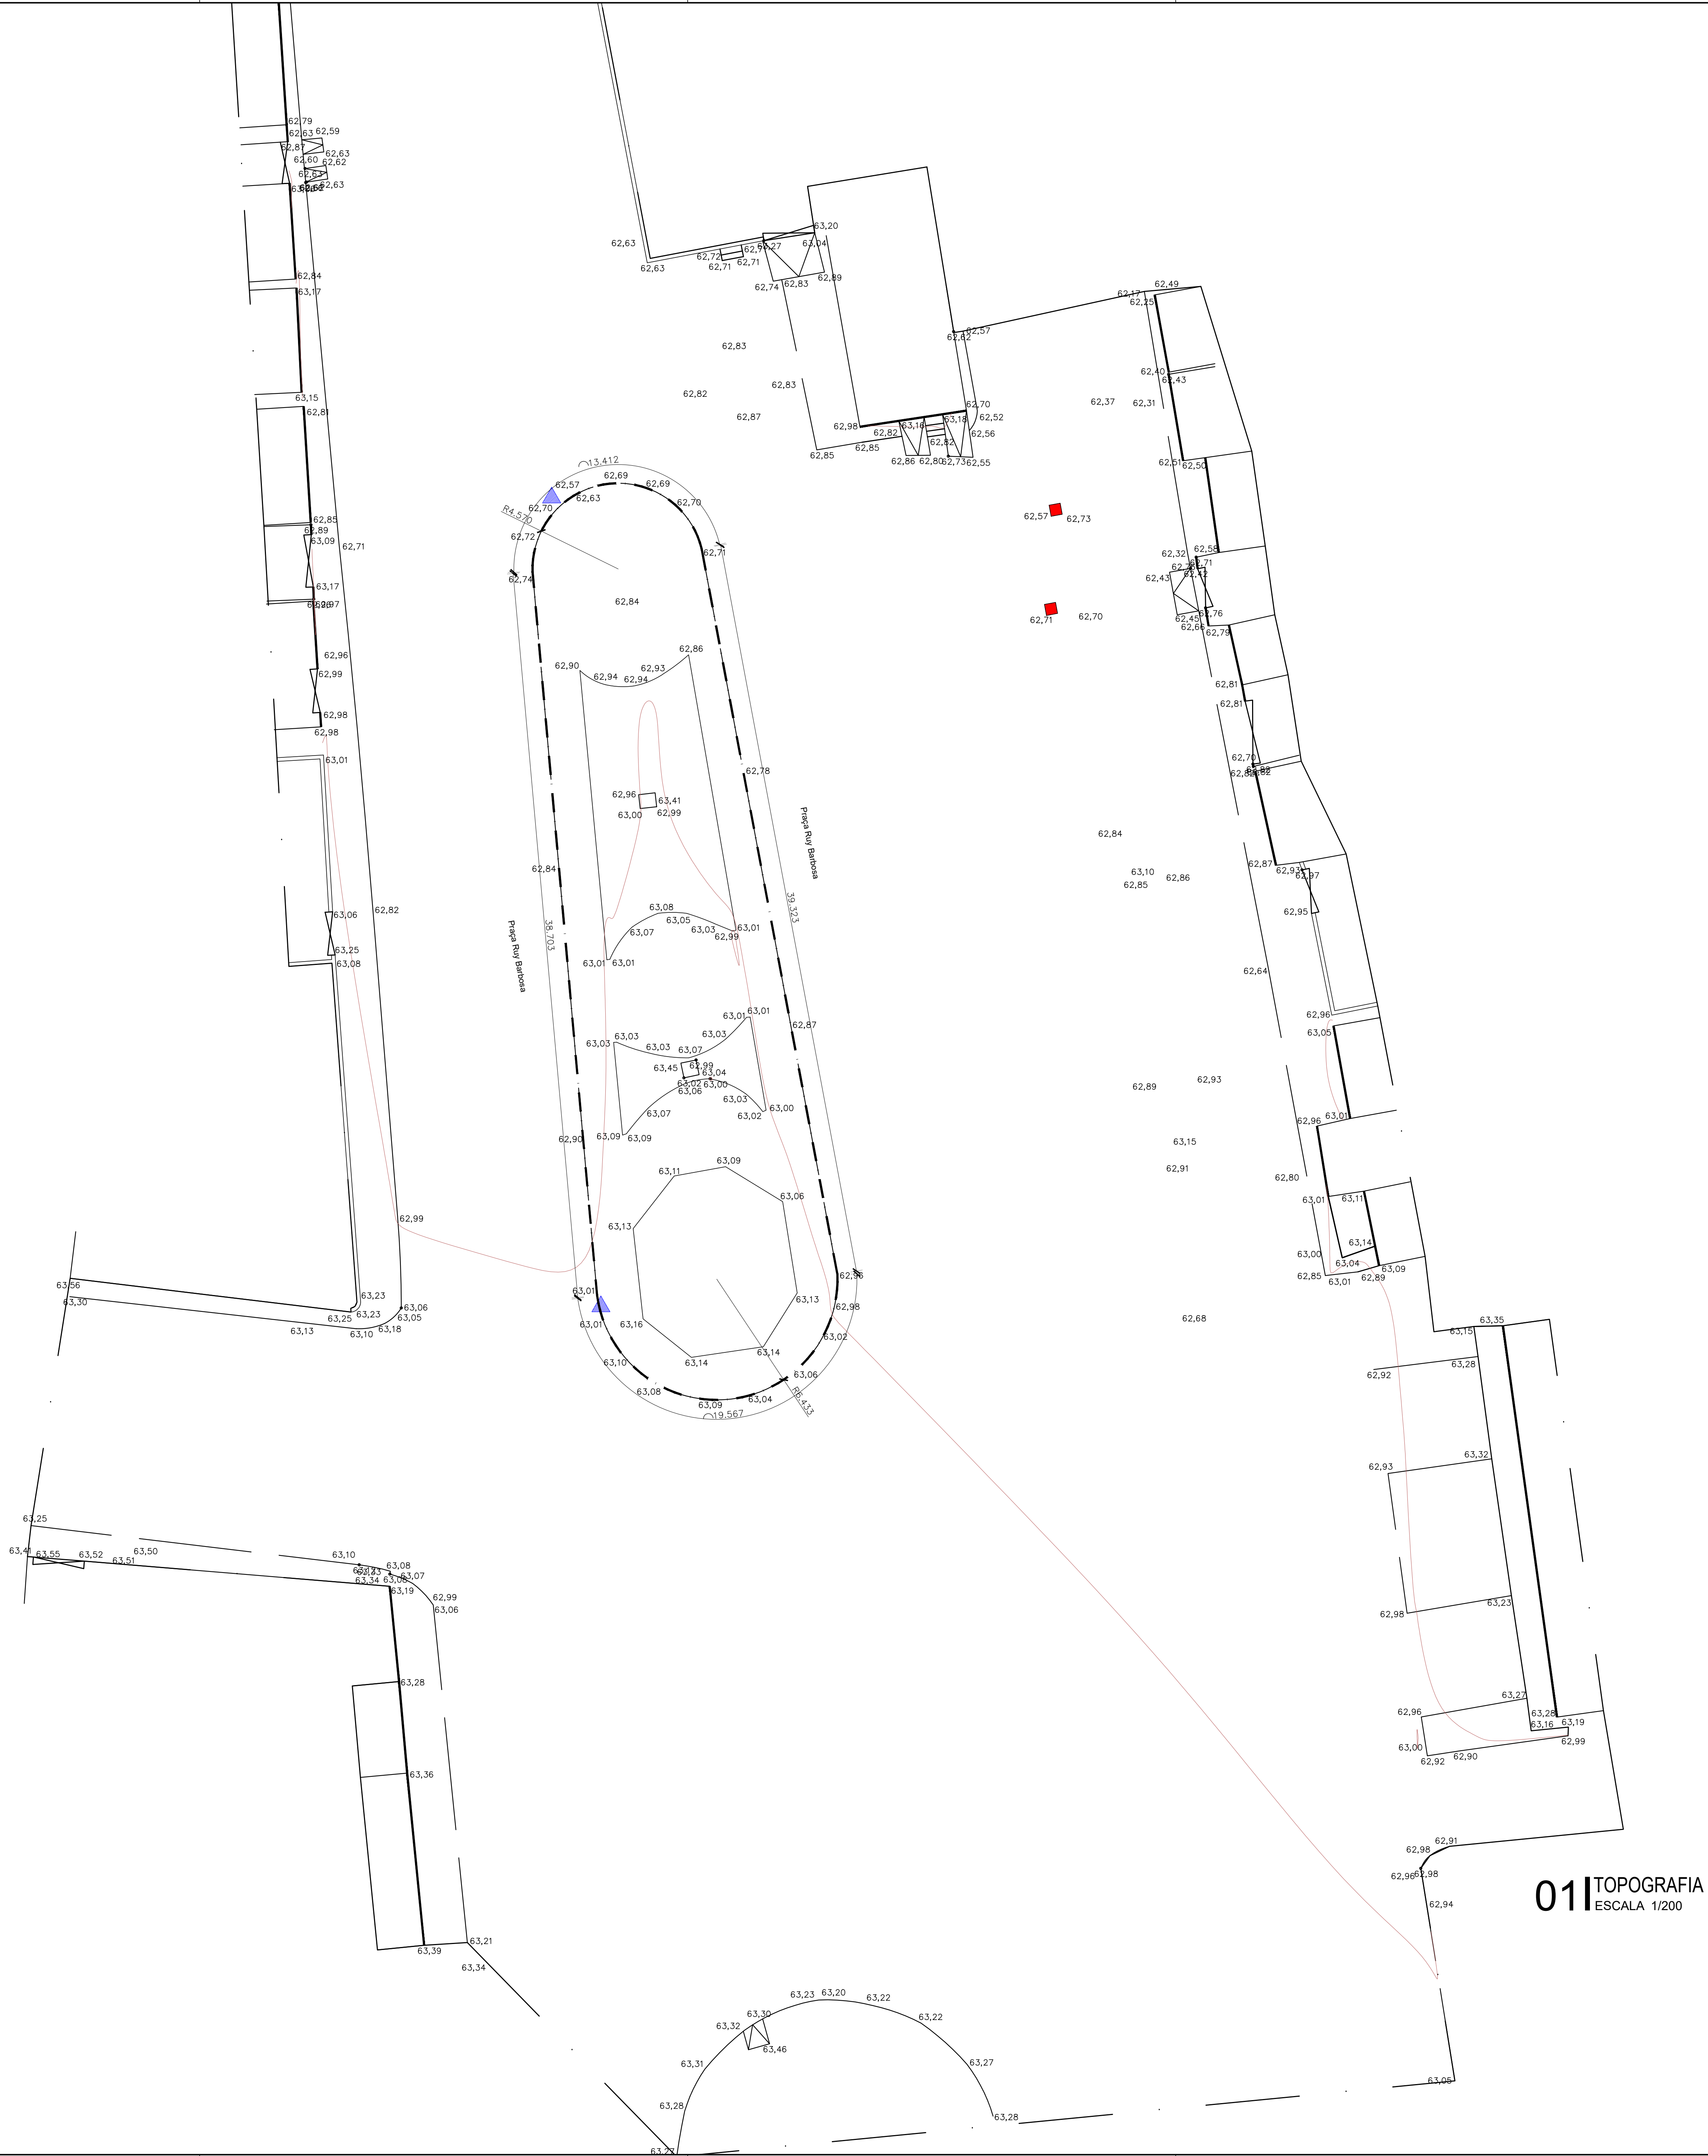

01 TOPOGRAFIA
ESCALA 1/200

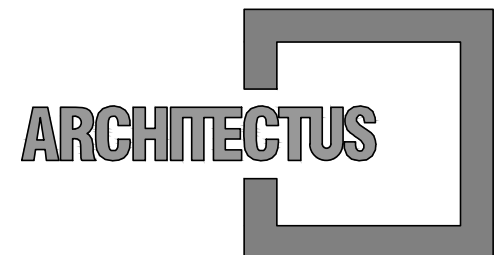

R. Canuto de Aguiar, n.1401
Fortaleza/CE - Tel:(85)3456-5000
architectusbr@gmail.com



Alameda Araguaia, n.2104, 2º andar
Barueri/SP - Tel:(11)2078-9000
comunicacao@mha.com.br

LEGENDA:

POSTE COM FIAÇÃO AÉREA		EDIFICAÇÃO
LUMINÁRIA		MURO
BOCA DE LOBO		MEIO FIO
CAIXA		CURVA INTERMEDIÁRIA
TELEFONE PÚBLICO		CURVA MESTRA
MARCO IMPLANTADO		PAVIMENTO CONCRETO
ÁRVORE		PAVIMENTO PARALELEPÍPEDO
ESTAÇÃO TOPOGRÁFICA		PAVIMENTO PEDRA PORTUGUESA
SOLEIRA		ÁREA GRAMADA
PORTÃO		DIÂMETRO
ESCADA		LIMITE
		LIXEIRA

NOTAS GERAIS

- DIMENSÕES E ELEVACIONES EM METROS.
- OS LIMITES E CONFRONTAÇÕES DO IMÓVEL FORAM FORNECIDOS PELO CLIENTE.
- A ALTITUDE DO MARCO JC2 É RESULTADO DO AJUSTAMENTO ALTIMÉTRICO DA POLIGONAL DE APOIO.

DADOS TÉCNICOS

MARCO(S) EXISTENTE(S)

* REFERÊNCIA PLANIMÉTRICA:
ESTAÇÃO: 93236 - IBGE
COORDENADAS : N 8.565.561,750
E 552.438.838
LOCALIZAÇÃO : IMPLANTADO NA AVENIDA DAS NAUS, S/N - BAIRRO DO COMÉRCIO, NAS
DEPENDÊNCIAS DA CAPITANIA DOS PORTOS DE SALVADOR - BA.
DATUM HORIZONTAL: SIRGAS2000
MERIDIANO CENTRAL (MC): 39 WGR.
* REFERÊNCIA ALTIMÉTRICA:
MODELO GEODAL: MAPGE02015 - IBGE

MARCO(S) IMPLANTADO(S)

* COORDENADAS UTM:
MARCO: JC2
COORDENADAS : N 8.619.532,650
E 540.498,350
Z 63.116
MARCO: JC3
COORDENADAS : N 8.619.575,715
E 540.495,705
Z 62.729
* COORDENADAS TOPOGRÁFICAS:
MARCO: JC2
COORDENADAS : N 8.619.532,645
E 540.498,350
Z 63.116
MARCO: JC3
COORDENADAS : N 8.619.575,715
E 540.495,705
Z 62.729

SUP.	COD.	ATIVIDADE	INSCRIÇÃO	F/1
FIRMA: ARCHITECTUS S/S EPP LOCAL: RUA CANUTO DE AGUIAR, 1401C - MEIRELES CEP: 60.160-120 FORTALEZA - CE				

ISS-P

Mariana Furlani Jardim
Mariana Furlani Jardim
CAU: 426162-3

CREA/CAU

APROVO: BOMBEIROS

00 Emissão inicial

Revisão n° Descrição



PROSUS
SECRETARIA DE SAÚDE DO ESTADO DA
BAHIA-SESAB



Unidade/Orgão:	ACADEMIA DA SAÚDE	Proprietário:	SEC. DE SAÚDE DO ESTADO DA BAHIA
Endereço:	PRAÇA RUY BARBOSA	Município:	S. SEBASTIÃO/BA
Nome do projeto:	PROJETO EXECUTIVO ARQUITETURA - ACADEMIA DE SAÚDE	Bairro:	CENTRO
Título da folha:	TOPOGRAFIA	Escala:	INDICADA
Responsável técnico:	MARIANA FURLANI CAU: 426162-3	Data:	OUT/2019
Arquivo:	029_PE_ARQ_ACAD_PASSÉ_001_R00.dwg	Topógrafo:	—
		Desenho:	CAMILA
			ARQ 001 009