


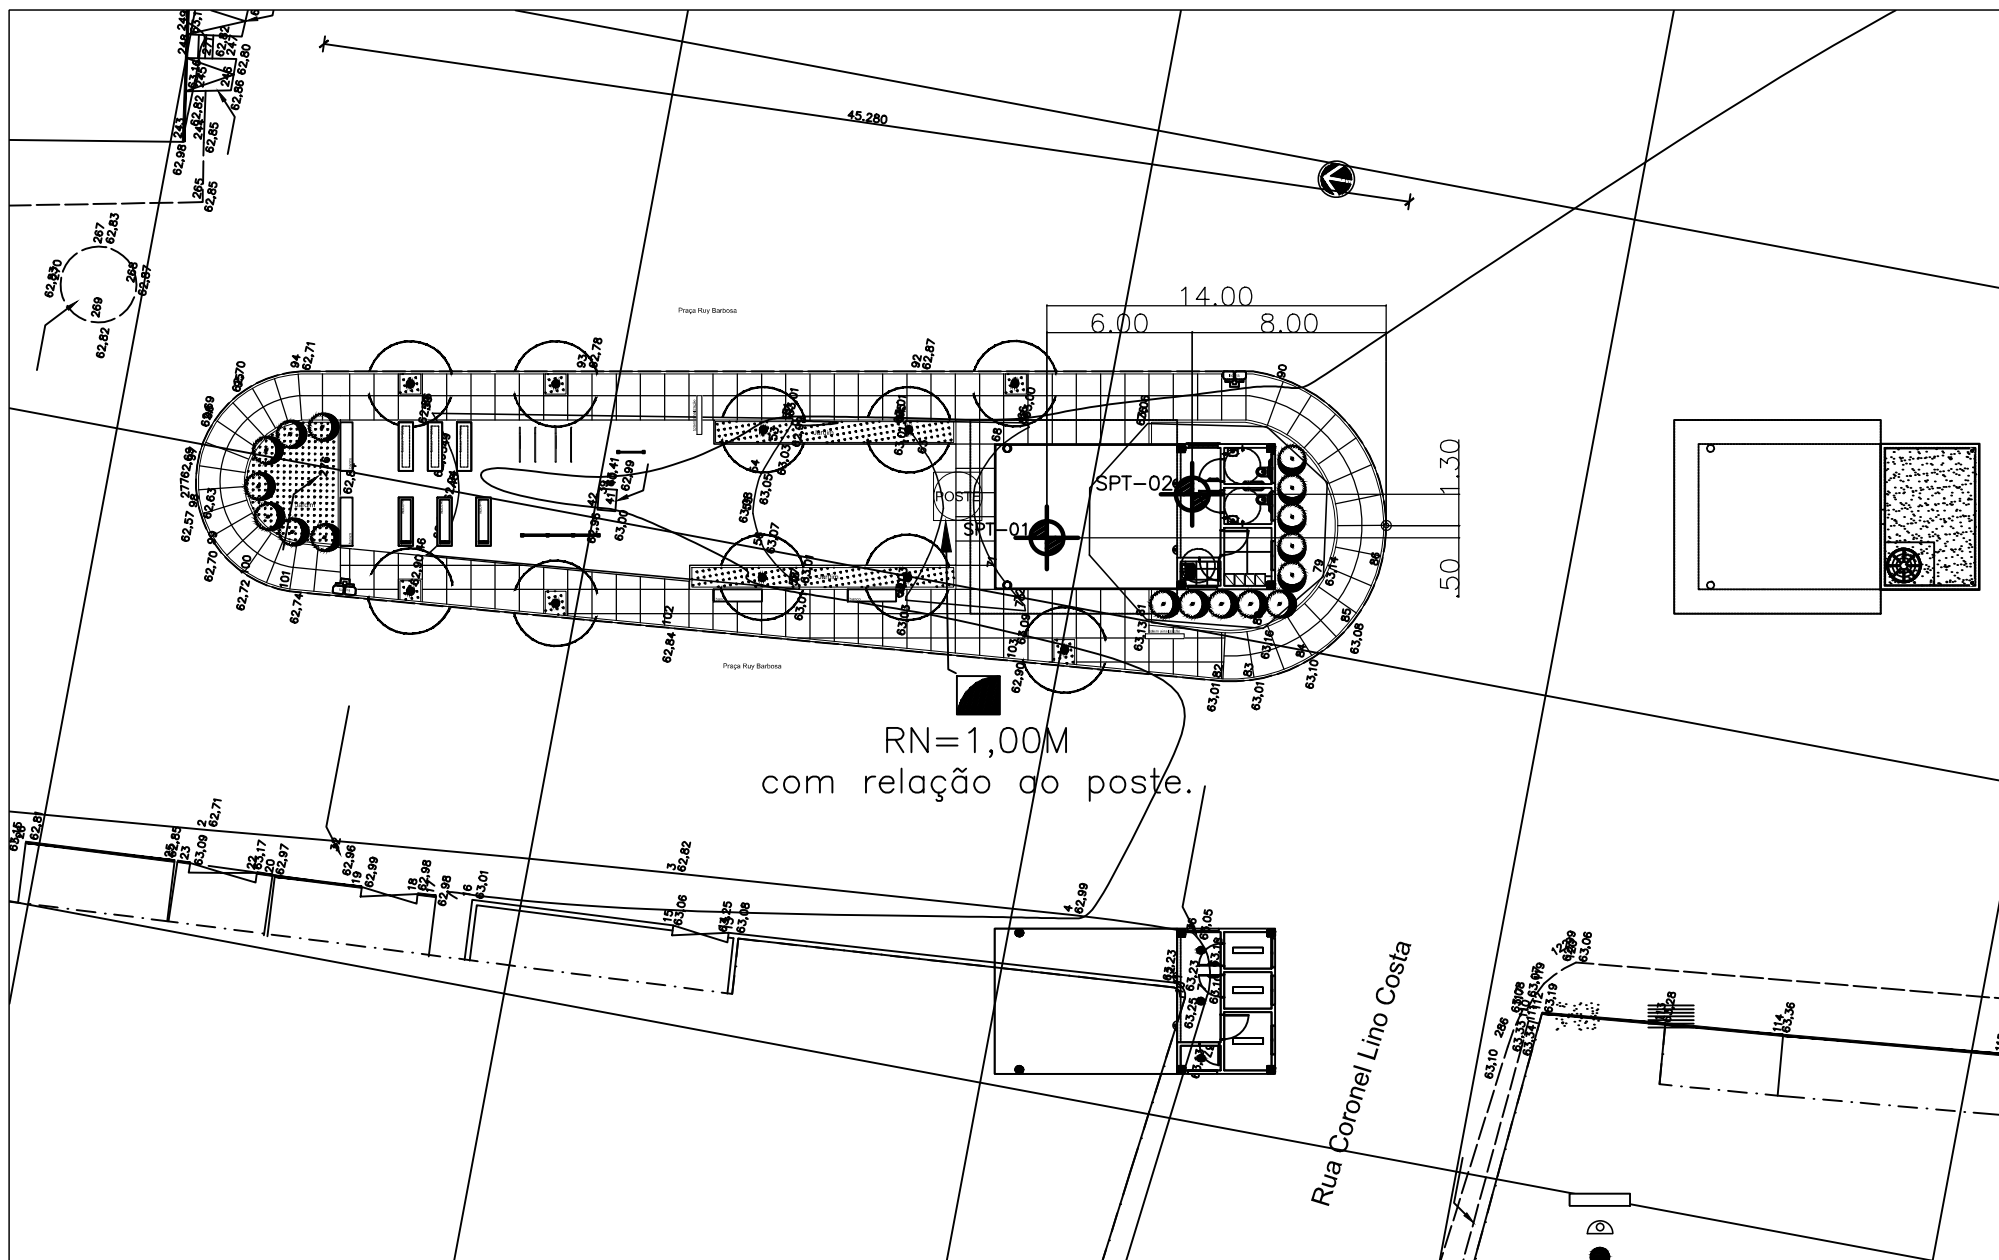

CLIENTE:
MHA Engenharia LTDA

RESPONSÁVEL:
JULIO CESAR BALDIVIESO FERNANDEZ



ENDEREÇO:
Praça Ruy Barbosa ,S/N , Distrito de Nazaré Jacuipe

CREA:
32426/D

LOCALIDADE:
São Sebastião do Passé – Bahia

DATA:
24/07/2017

UNIDADE:
M

ESCALA:
S/E