
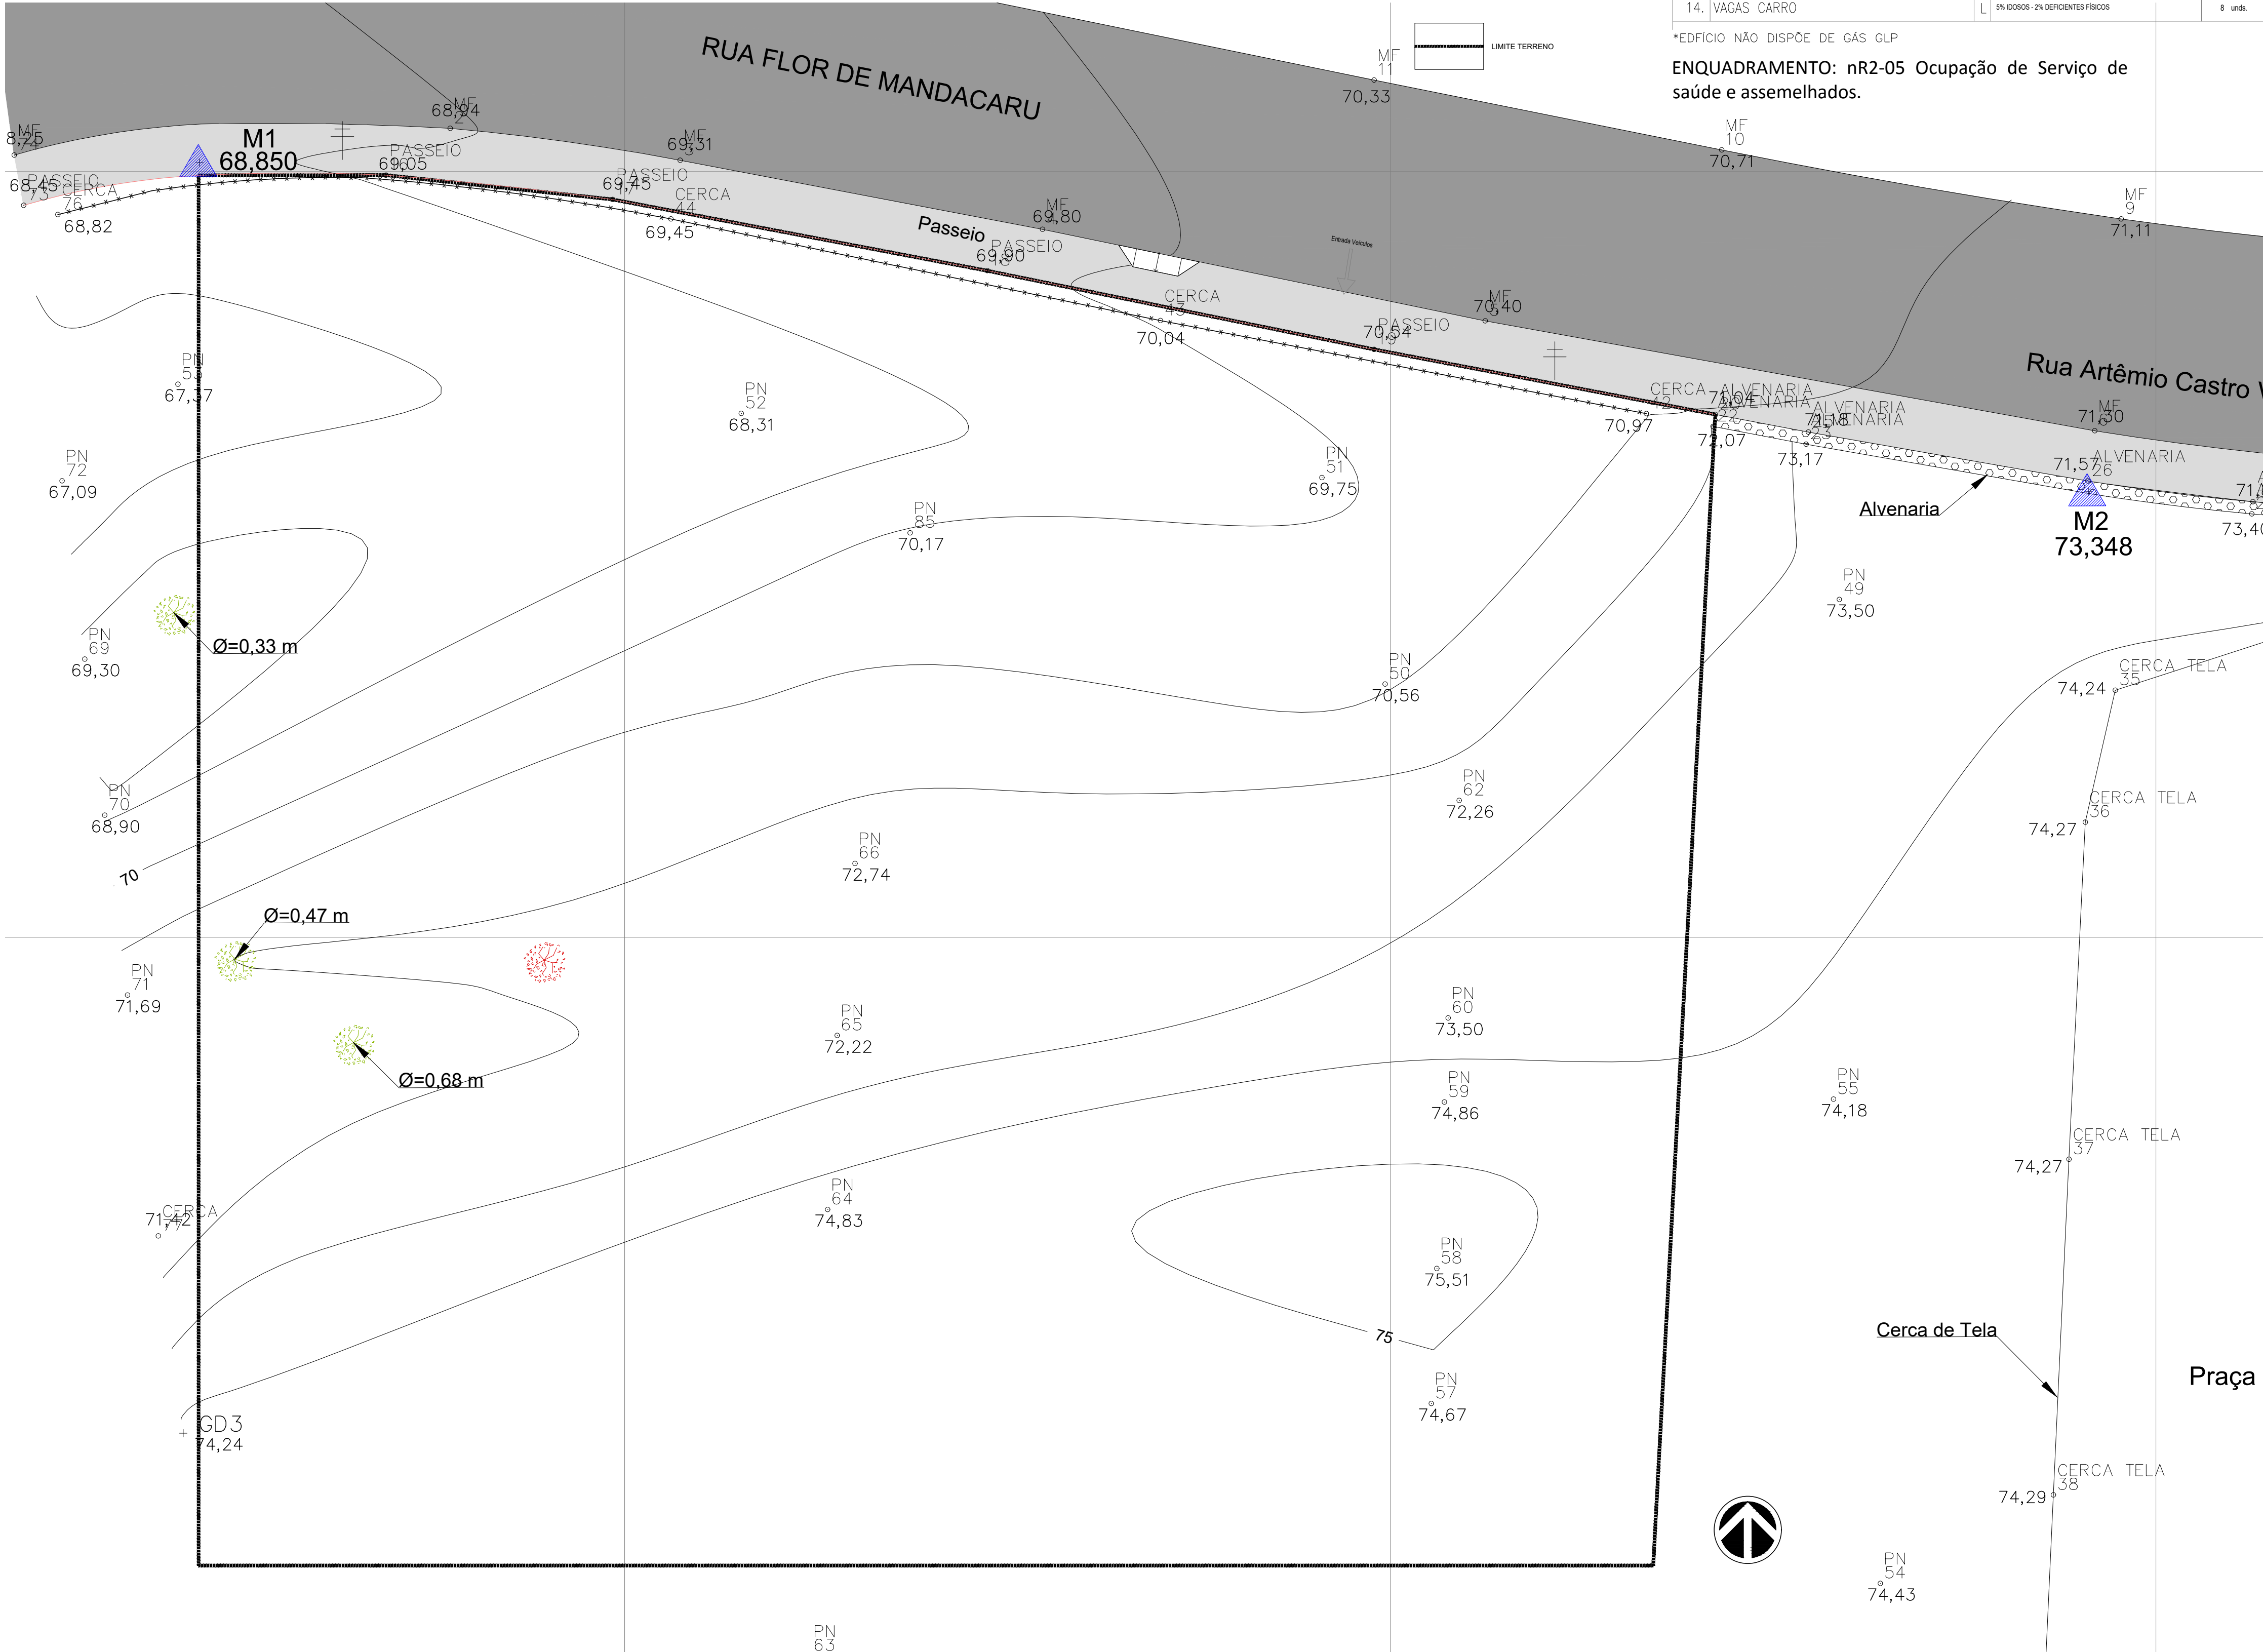


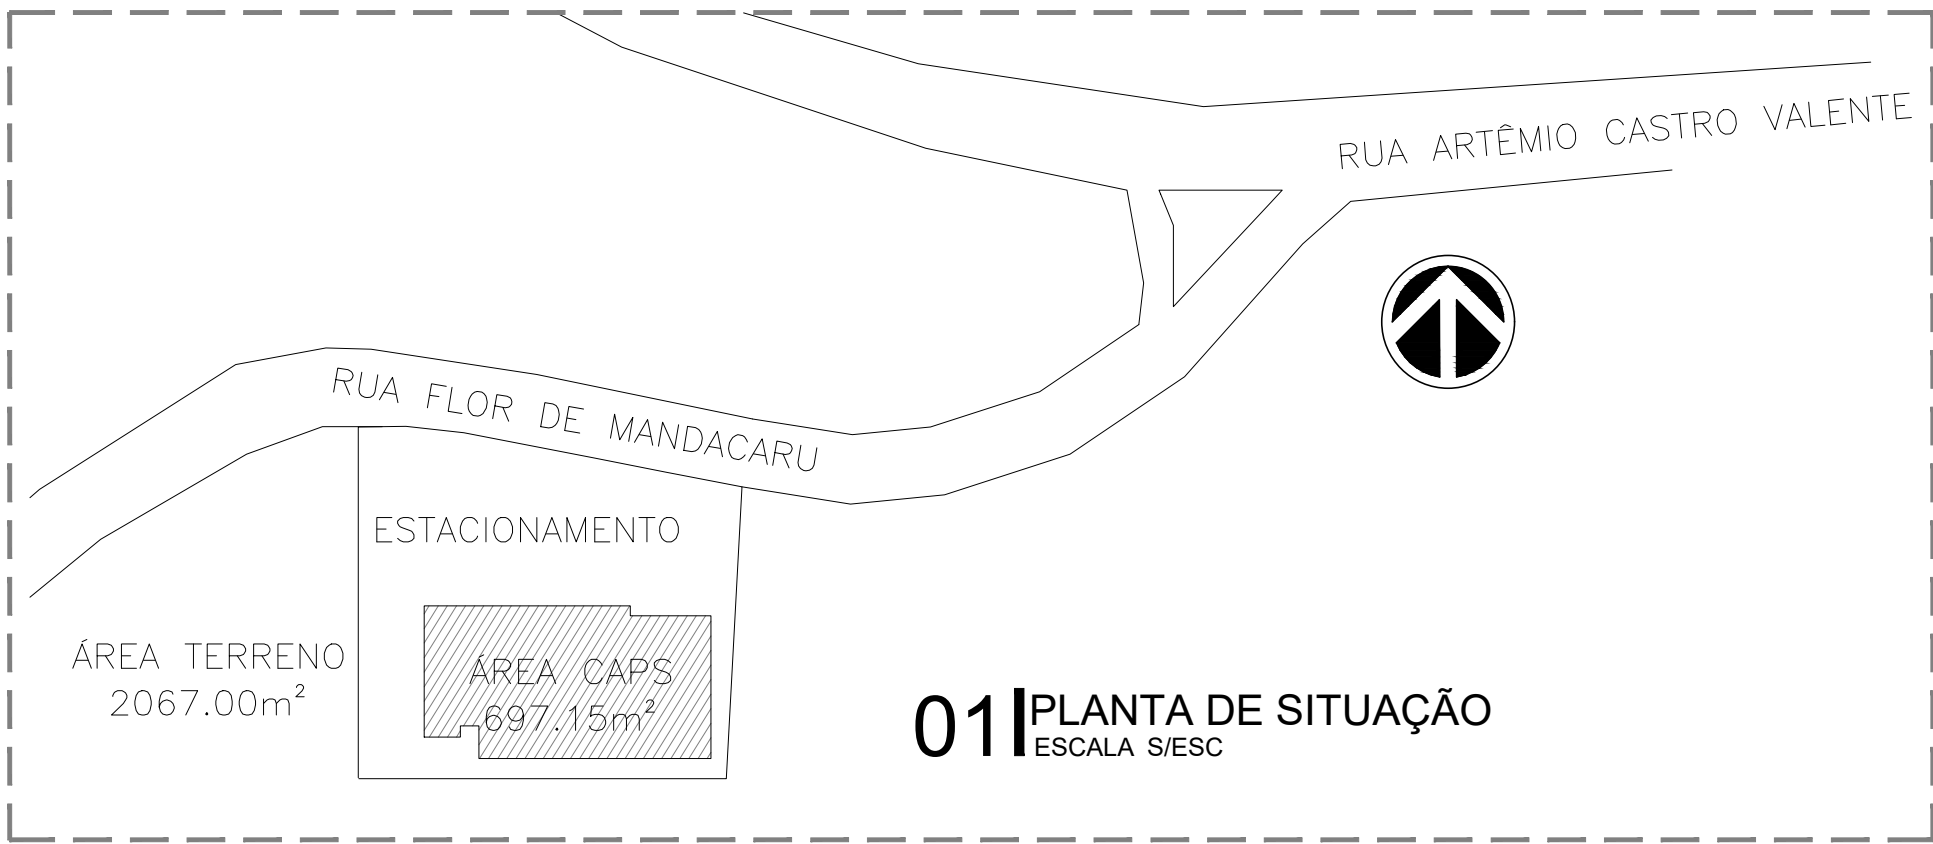

LEGENDA TOPOGRAFIA:

- TALUDE
- ÁRVORE A SER MANTIDA
- ÁRVORE A SER RETIRADA
- EDIFICAÇÃO A SER MANTIDA
- EDIFICAÇÃO A SER DEMOLIDA
- LIMITE TERRENO

QUADRO DE ÁREAS		
1.	ÁREA TOTAL DO TERRENO	A 2067,00 m²
2.	ÁREA CONSTRUÍDA CAPS	B 697,15 m²
3.	SUBESTAÇÃO	C 9,30 m²
4.	RESÍDUOS SÓLIDOS	D 15,07 m²
4.	ÁREA CONSTRUÍDA TOTAL	E 721,52 m²

ÍNDICES		
8.	ÁREA DE PROJEÇÃO HORIZONTAL	F 697,15 m²
8.	ÁREA COMPUTAVEL UBS	G 600,90 m²
10.	TAXA DE OCUPAÇÃO	H (F x 100) / A 33,72 %
11.	C.A. - COEFICIENTE DE APROVEITAMENTO	I G / A 0,29
12.	ÁREA PERMEÁVEL	J Jardes 100% + Estacionamento 100% + Rampas 40% 612,15 m²
13.	TAXA DE PERMEABILIDADE	K (J x 100) / A 29,61 %
14.	VAGAS CARRO	L 5% 050505 - 2% DEFICIENTES FÍSICOS 8 unds.

*EDIFÍCIO NÃO DISPÕE DE GÁS GLP

ENQUADRAMENTO: nR2-05 Ocupação de Serviço de saúde e assemelhados.

ARCHITECTUS

R. Canuto de Aguiar, n.1401
Fortaleza/CE - Tel:(85)3456-5000
projetos@architectus.com.br

MHA

Alameda Araguaia, n.2104, 2º andar
Barueri/SP - Tel:(11)2078-9000
comunicacao@mha.com.br

LEGENDA:

+

†

▲

○

⊗

Ø

■

POSTE COM FIAÇÃO AÉREA

MARCO IMPLANTADO

ESTAÇÃO TOPOGRÁFICA

ÁRVORE

DIÂMETRO

PAVIMENTO CONCRETO

—

○

— x —

—

25

■

MEIO FIO

CERCA DE TELA

CERCA

ALVENARIA

CURVA INTERMEDIÁRIA

CURVA MESTRA

PAVIMENTO EM ASFALTO

NOTAS GERAIS

1. DIMENSÕES E ELEVÇÕES EM METROS.
2. A ALTITUDE DO MARCO MI É RESULTADO DO AJUSTAMENTO ALTIMÉTRICO DA POLIGONAL DE APOIO.

DADOS TÉCNICOS

MARCO(S) EXISTENTE(S)

* REFERÊNCIA PLANIALTIMÉTRICA:

ESTAÇÃO: MR - IZISSA RRCM

COORDENADAS : N 8.571.879,117
E 561.915,985
Z 84,165

LOCALIZAÇÃO :IMPLANTADO JUNTO À CALÇADA EM FRENTE À PORTARIA DO ESTÁDIO MANOEL BARRADAS (BARRADÃO), DO ESPORTE CLUBE VITÓRIA. LOCALIZADO NA ESTRADA DE CANA BRAVA.

DATUM HORIZONTAL: SIRGAS2000
MERIDIANO CENTRAL (MC): 39 WGR.

MARCO(S) IMPLANTADO(S)

* COORDENADAS UTM:

MARCO: M1
COORDENADAS : N 8.571.250,291
E 562.086,127
Z 68,850

MARCO: M2
COORDENADAS : N 8.571.239,549
E 562.147,792
Z 73,348

* COORDENADAS TOPOGRÁFICAS:

MARCO: M1
COORDENADAS : N 8.571.250,294
E 562.086,122
Z 68,850

MARCO: M2
COORDENADAS : N 8.571.239,549
E 562.147,792
Z 73,348

LOCALIZAÇÃO: VIDE PLANTA

<table><tr><td>SUP.</td><td>CÓD.</td><td>ATIVIDADE</td><td>INSCRIÇÃO</td><td>F/I</td></tr><tr><td colspan="5">FIRMA: ARCHITECTUS S/S EPP</td></tr><tr><td colspan="5">LOCAL: RUA CANUTO DE AGUIAR, 1401C - MERELLES</td></tr><tr><td colspan="5">CEP: 60.160-120 FORTALEZA - CE</td></tr></table>		SUP.	CÓD.	ATIVIDADE	INSCRIÇÃO	F/I	FIRMA: ARCHITECTUS S/S EPP					LOCAL: RUA CANUTO DE AGUIAR, 1401C - MERELLES					CEP: 60.160-120 FORTALEZA - CE					ISS-P		ISS-C	
SUP.	CÓD.	ATIVIDADE	INSCRIÇÃO	F/I																					
FIRMA: ARCHITECTUS S/S EPP																									
LOCAL: RUA CANUTO DE AGUIAR, 1401C - MERELLES																									
CEP: 60.160-120 FORTALEZA - CE																									
CREA/CAU		CREA/CAU		APROVO BOMBEIROS		APROVO PREFEITURA																			
00		Emissão inicial		07/05/2020		Mariana F.		Mariana F.																	
Revisão nº		Descrição		Data		Projetista		Aprovação																	
BAHIA GOVERNO DO ESTADO		PROSUS SECRETARIA DE SAÚDE DO ESTADO DA BAHIA-SESAB		PROSUS Programa de fortalecimento do SUS na Região Metropolitana de Salvador		Unidade/Orgão: CENTRO DE ATENÇÃO PSICOSSOCIAL /SESAB				Proprietário: SEC. DE SAÚDE DO ESTADO DA BAHIA															
Endereço: RUA FLOR DE MANDACARU		Município: SALVADOR		Bairro: CANABRAVA		Nome do projeto: PROJETO EXECUTIVO ARQUITETURA - CAPS III				Escala: INDICADA															
Título da folha: TOPOGRAFIA		Data: ABR/2020		Folha: ARQ 001 027				Responsável técnico: MARIANA FURLANI				Coord. elab. de projetos: MARIA TEREZA DE CARVALHO BRAGA													
Arquivo: 029_PE_ARQ_001_CAPS III_LIMA_R00.dwg		Topógrafo: -		Desenho:																					